



ポンプ配置図

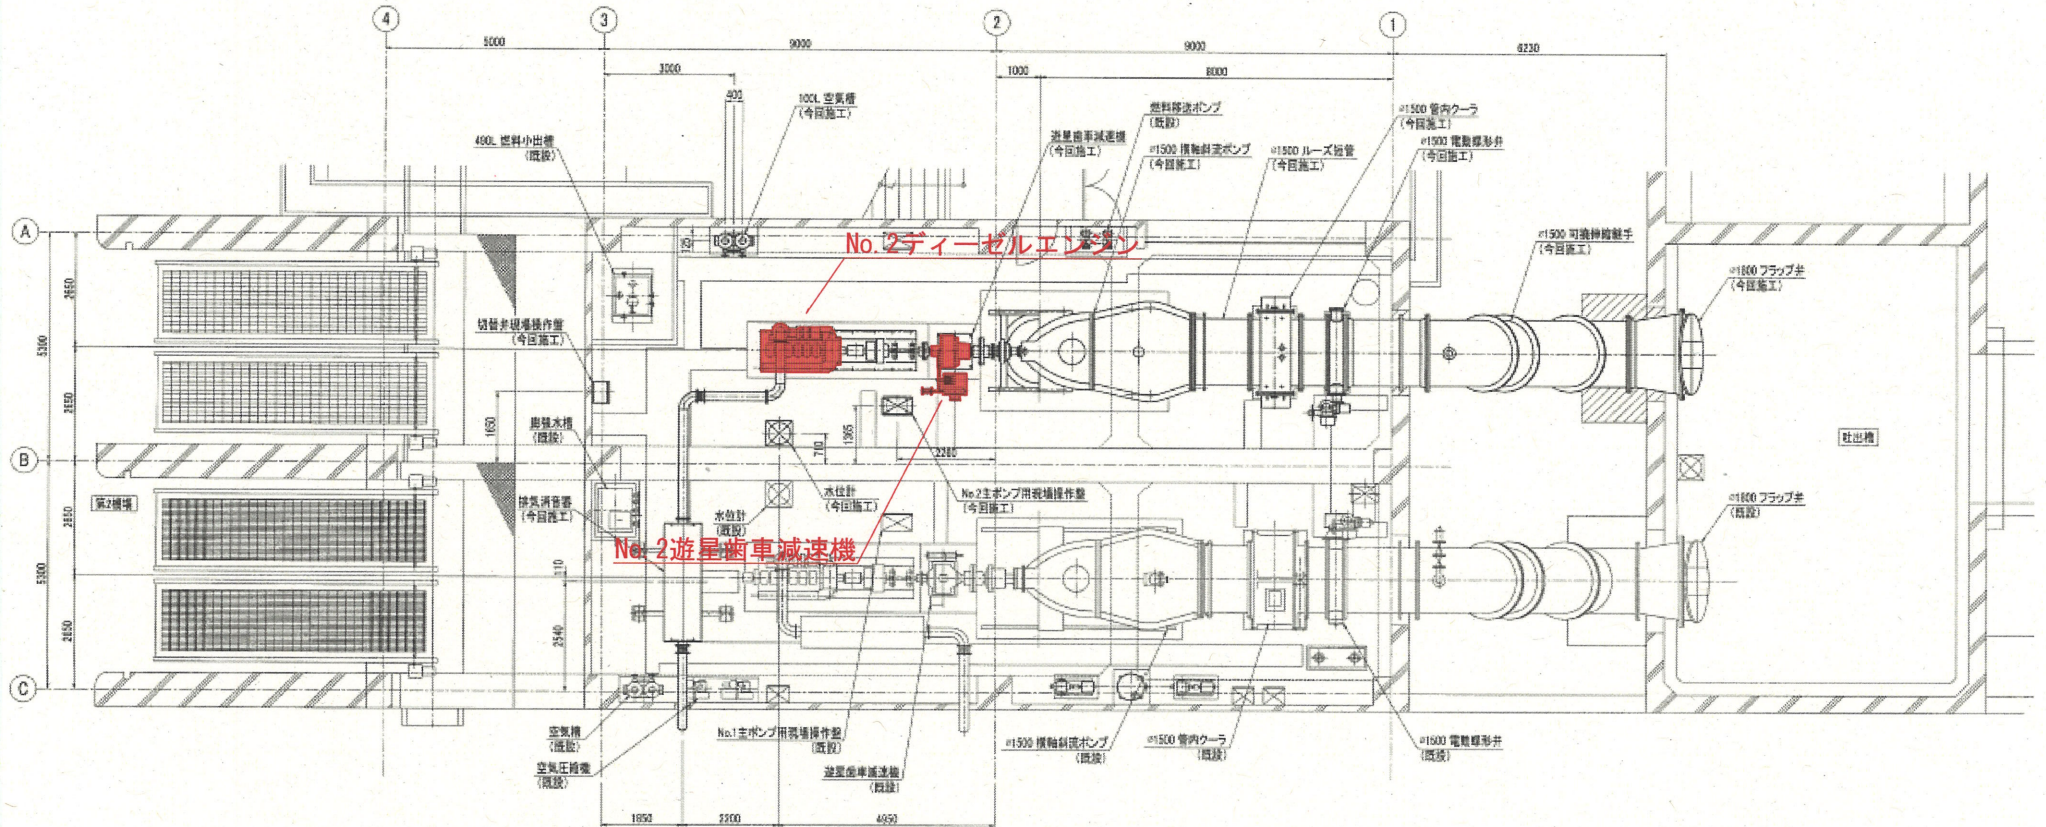

実施設計図面

工事名	R3修土 新池川 橋・御養川系 排水機構機械設備修繕工事 (担い手確保型)		
路線名等	新池川		
工事箇所	鳴門市御養町南浜		
図面名	配管図		
縮尺	1:50	図面番号	1 / 2
会社名			
事業者名	徳島県東部県土整備局<修養>		

横断面

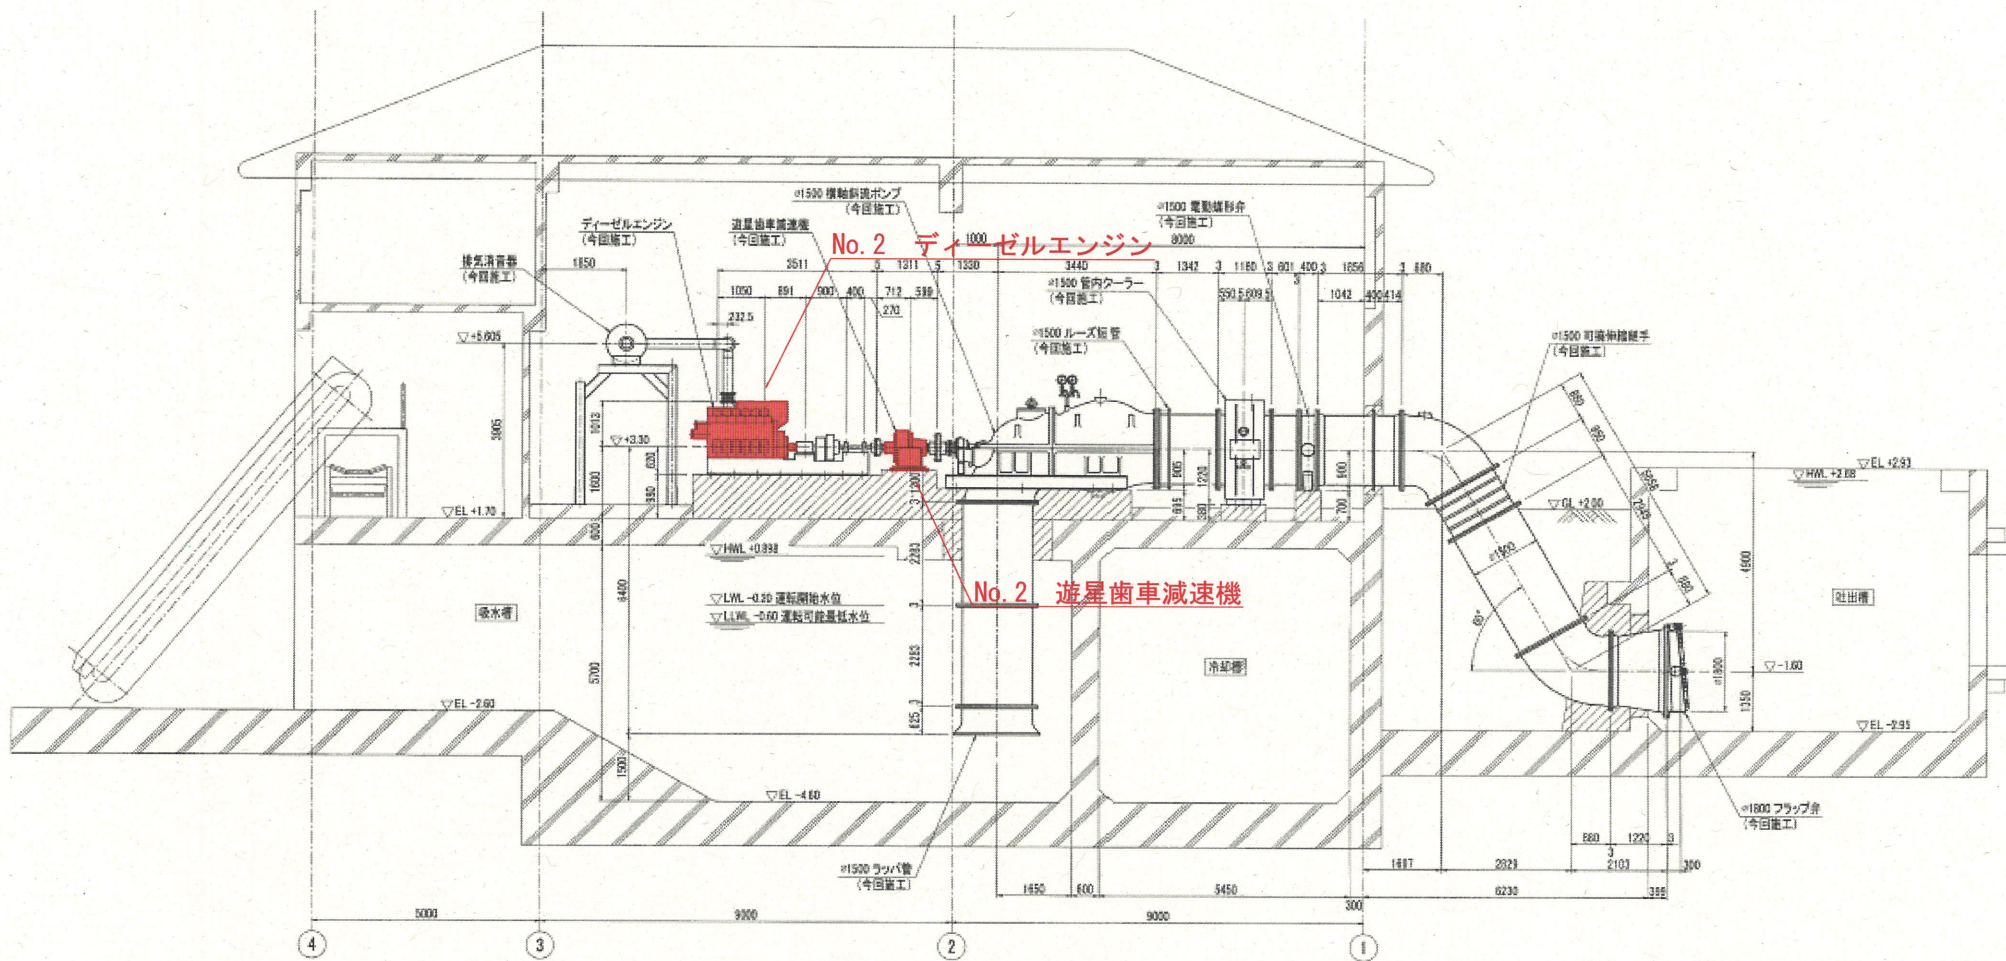

実施設計図面

工事名	R3修土 新池川 鳴・舞美南浜 排水機機械設備修繕工事 (担い手確保型)
路線名等	新池川
工事箇所	鳴門市舞美町南浜
図面名	横断面
縮尺	1:50 図面番号 2 / 2
会社名	
事業者名	徳島県東部県土整備局<徳島>