


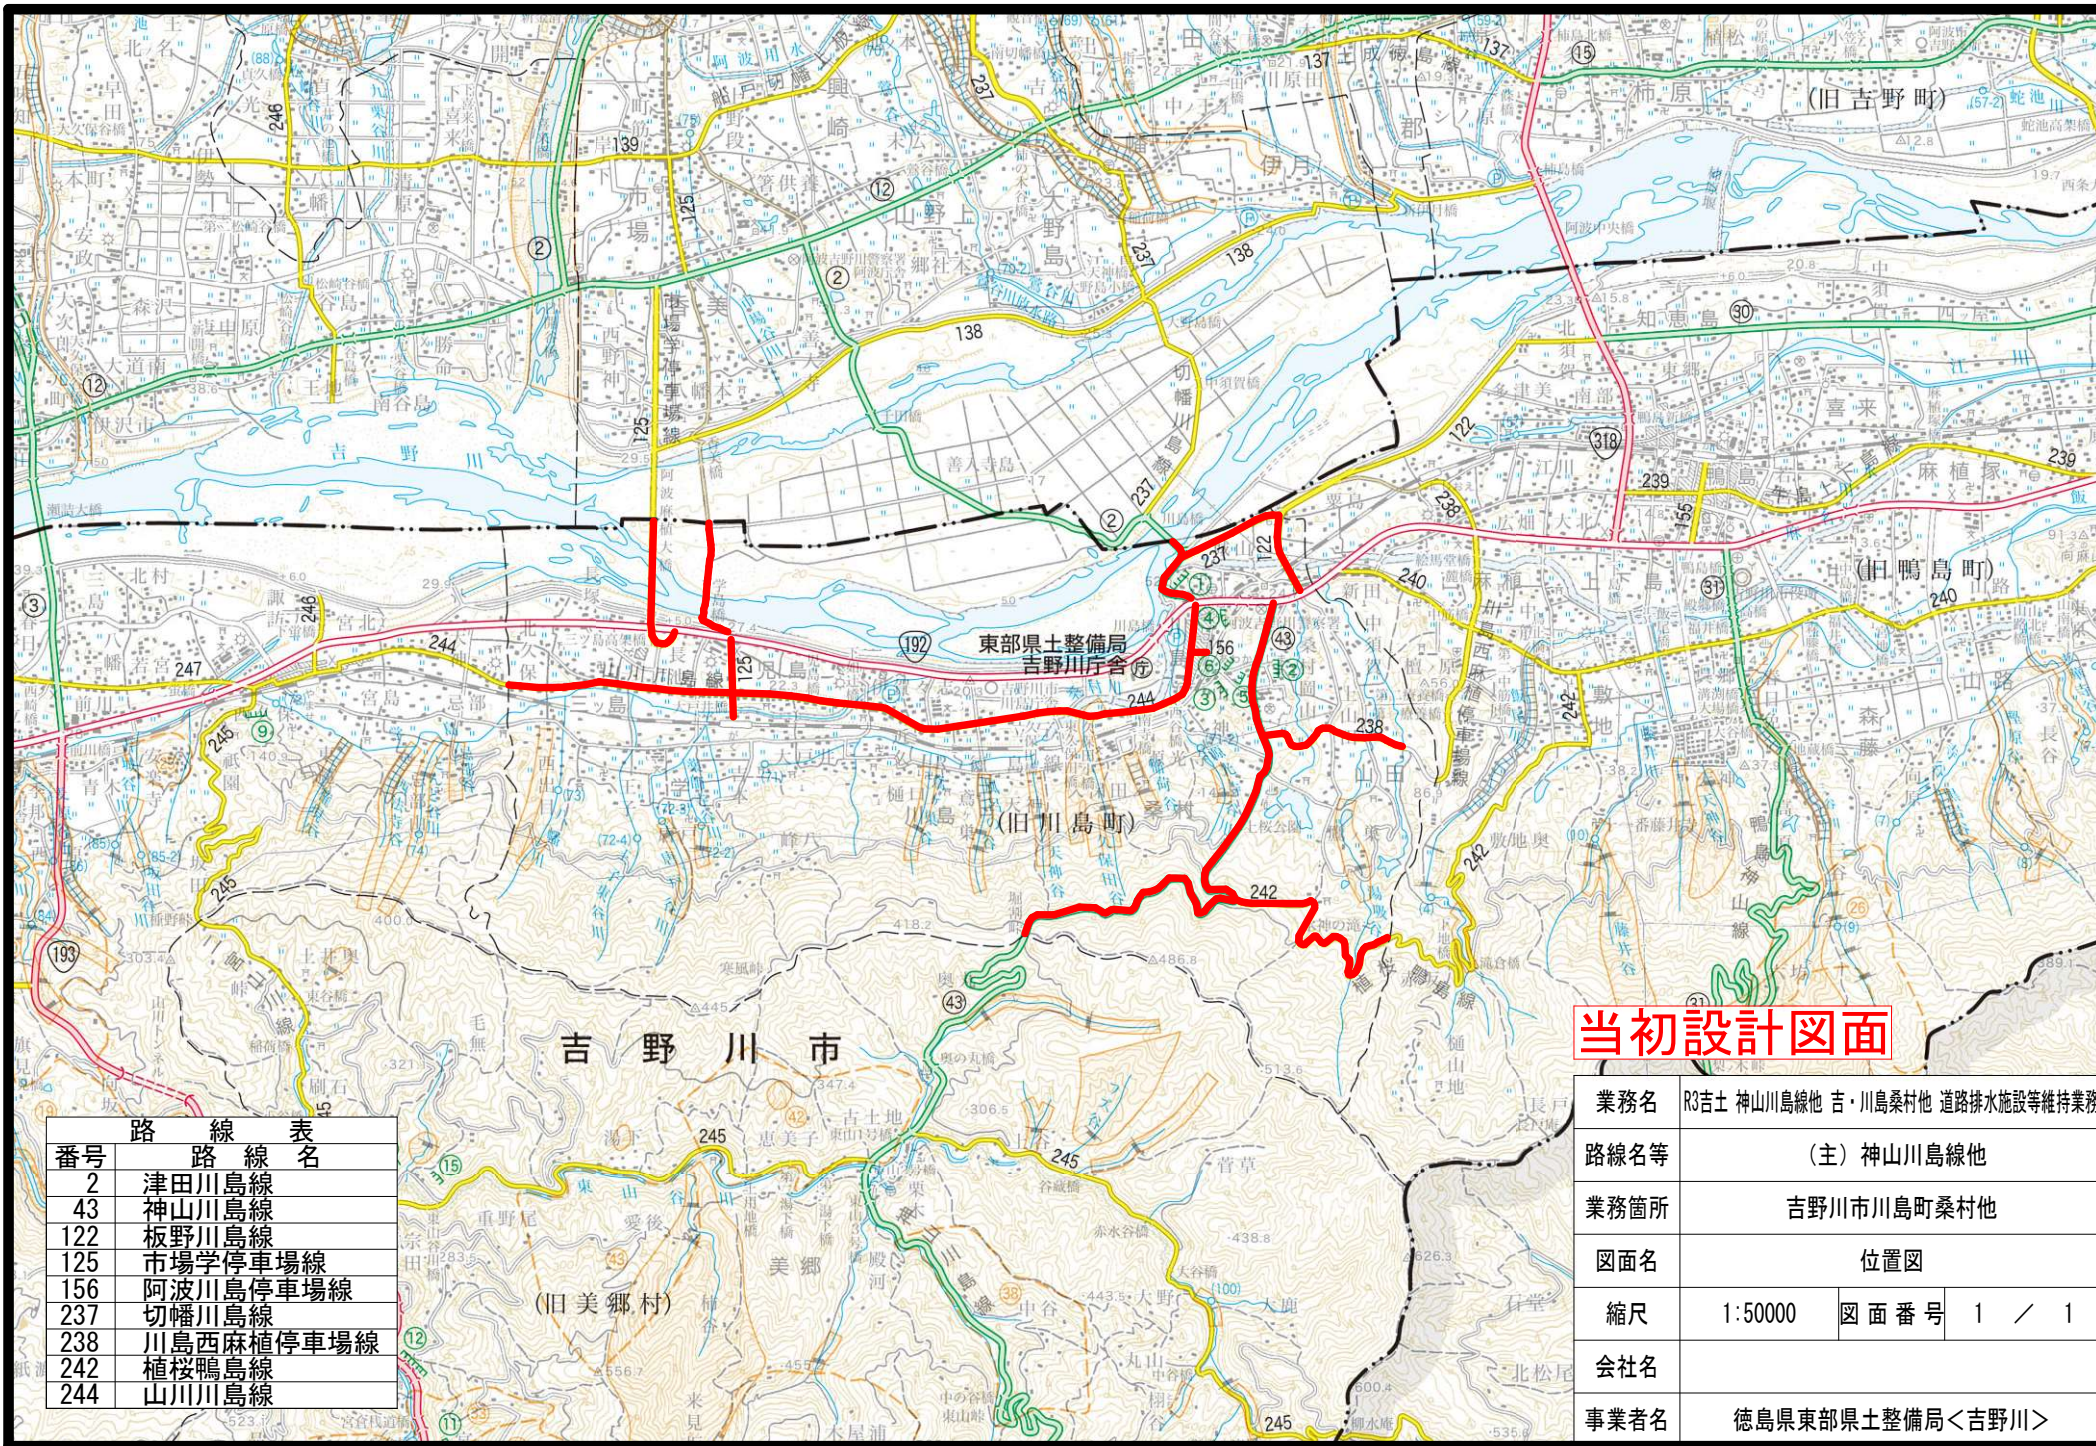

当初設計図面

番号	路線名
2	津田川島線
43	神山川島線
122	板野川島線
125	市場学停車場線
156	阿波川島停車場線
237	切幡川島線
238	川島西麻植停車場線
242	植桜鴨島線
244	山川川島線

業務名	R3吉土 神山川島線他 吉・川島桑村他 道路排水施設等維持業務		
路線名等	(主) 神山川島線他		
業務箇所	吉野川市川島町桑村他		
図面名	位置図		
縮尺	1:50000	図面番号	1 / 1
会社名			
事業者名	徳島県東部県土整備局<吉野川>		