


位置図

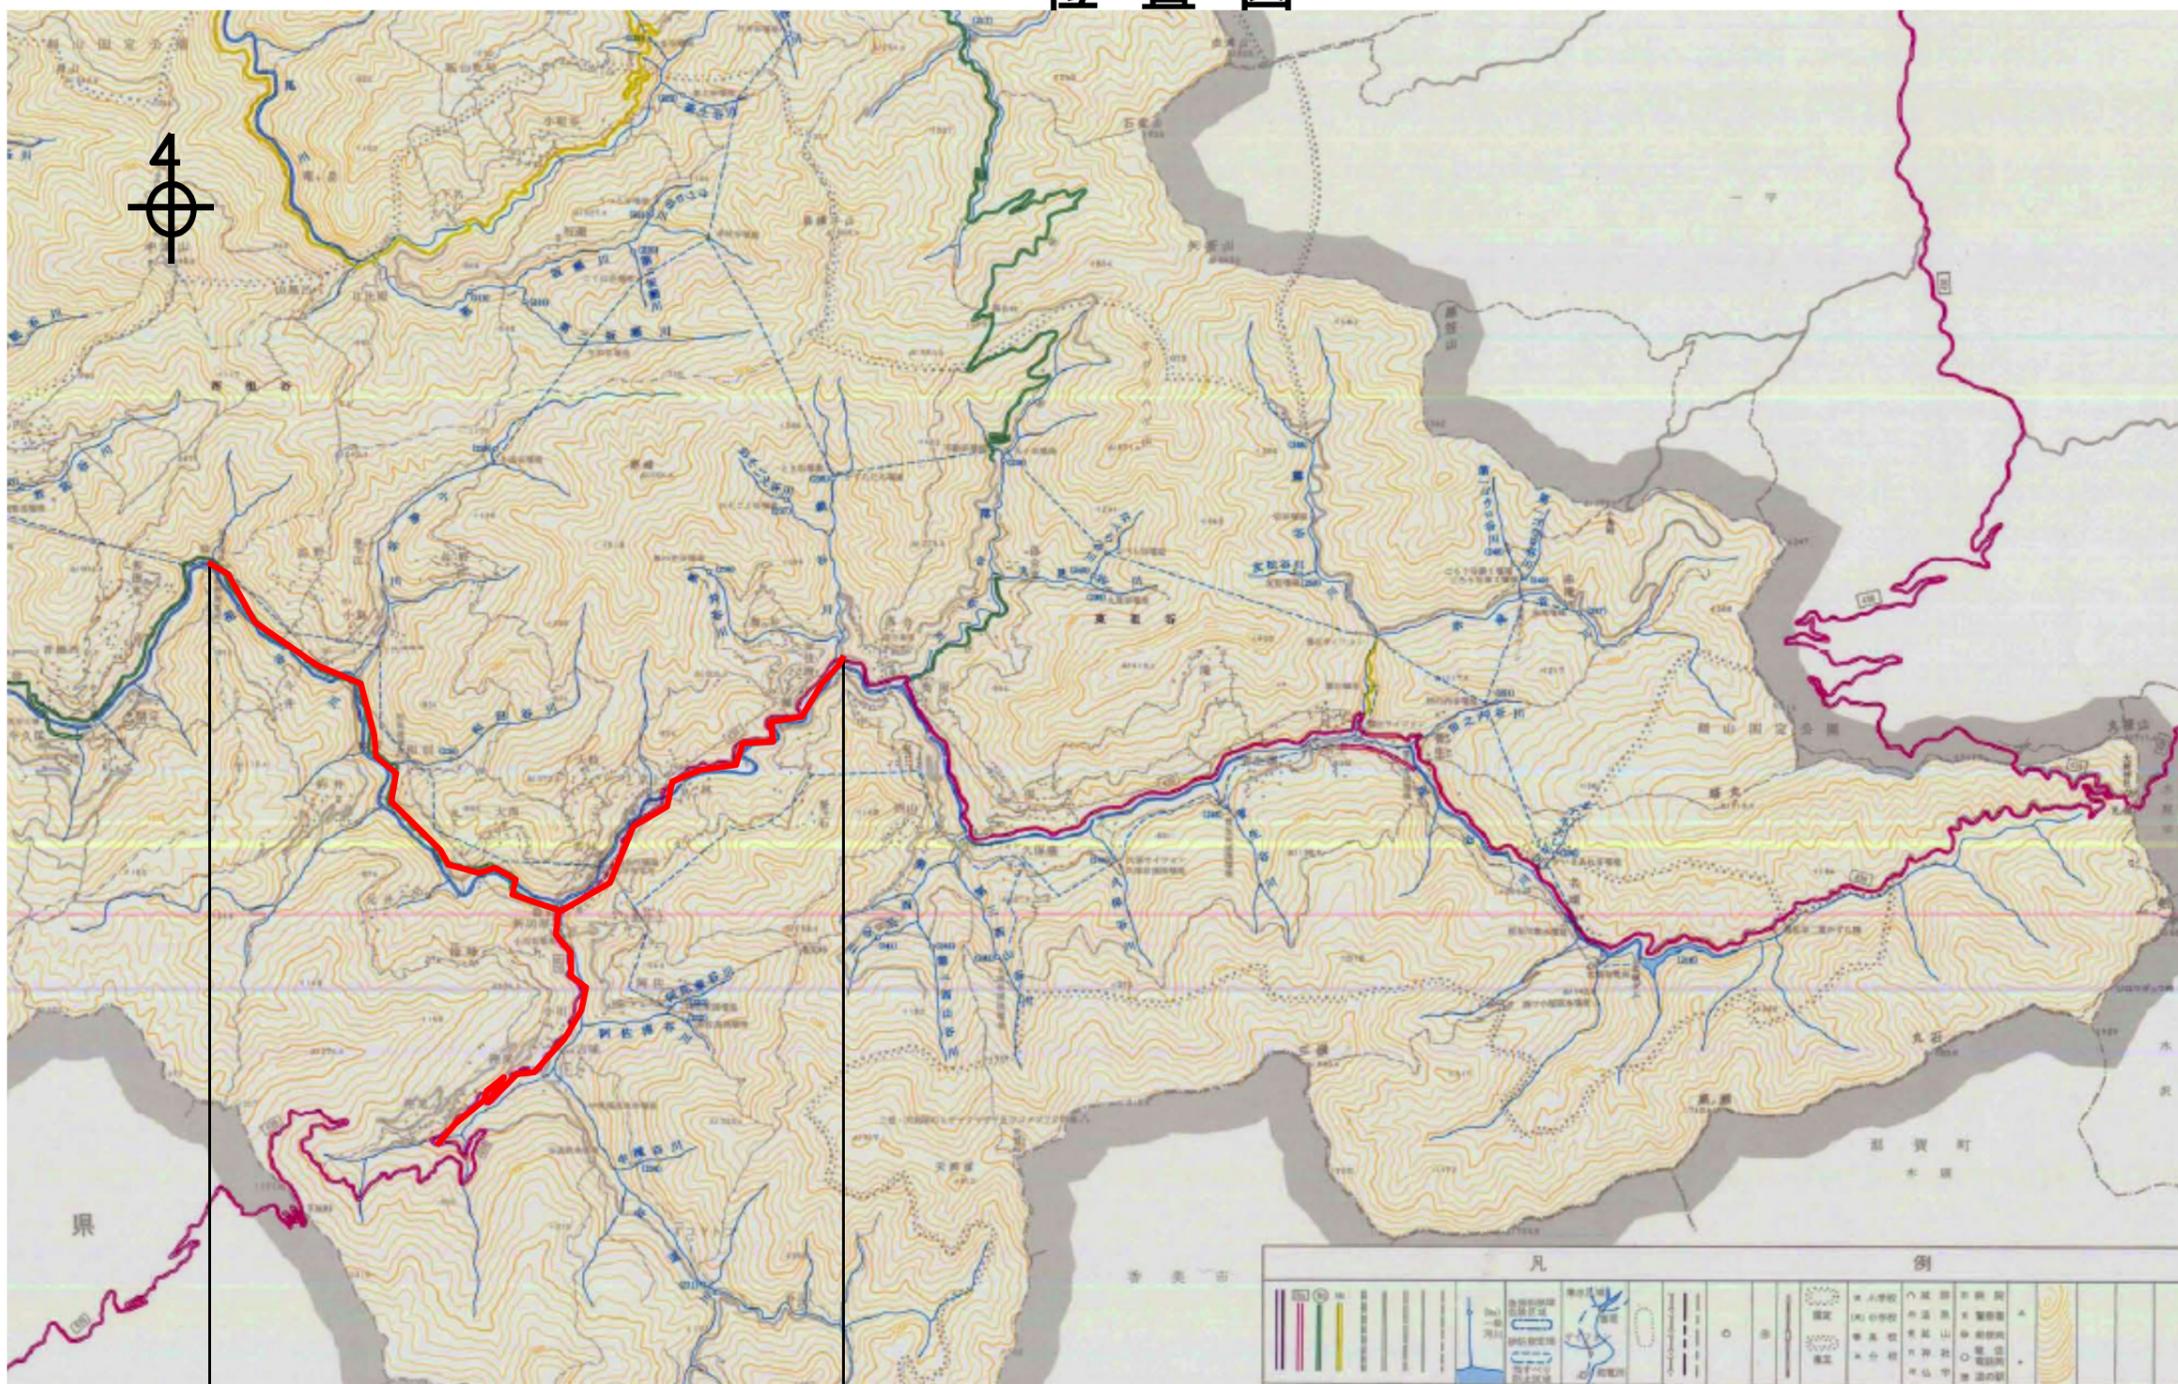

高野
栗枝渡(鎖谷橋)

山城東祖谷山線他
三好市東祖谷大西他

施工延長 L=16.0km

実施設計図面

図面番号	第 1 号	図面総数	
図名	位置図	縮尺	Free
名称	山城東祖谷山線他		
業務箇所	三好市東祖谷大西他		
業務名	R3三土 山城東祖谷山線他 三・東祖谷大西他 雪寒対策業務		
施行年度	令和 3 年度		

西部総合県民局県土整備部 < 三好 >