



# 位置図

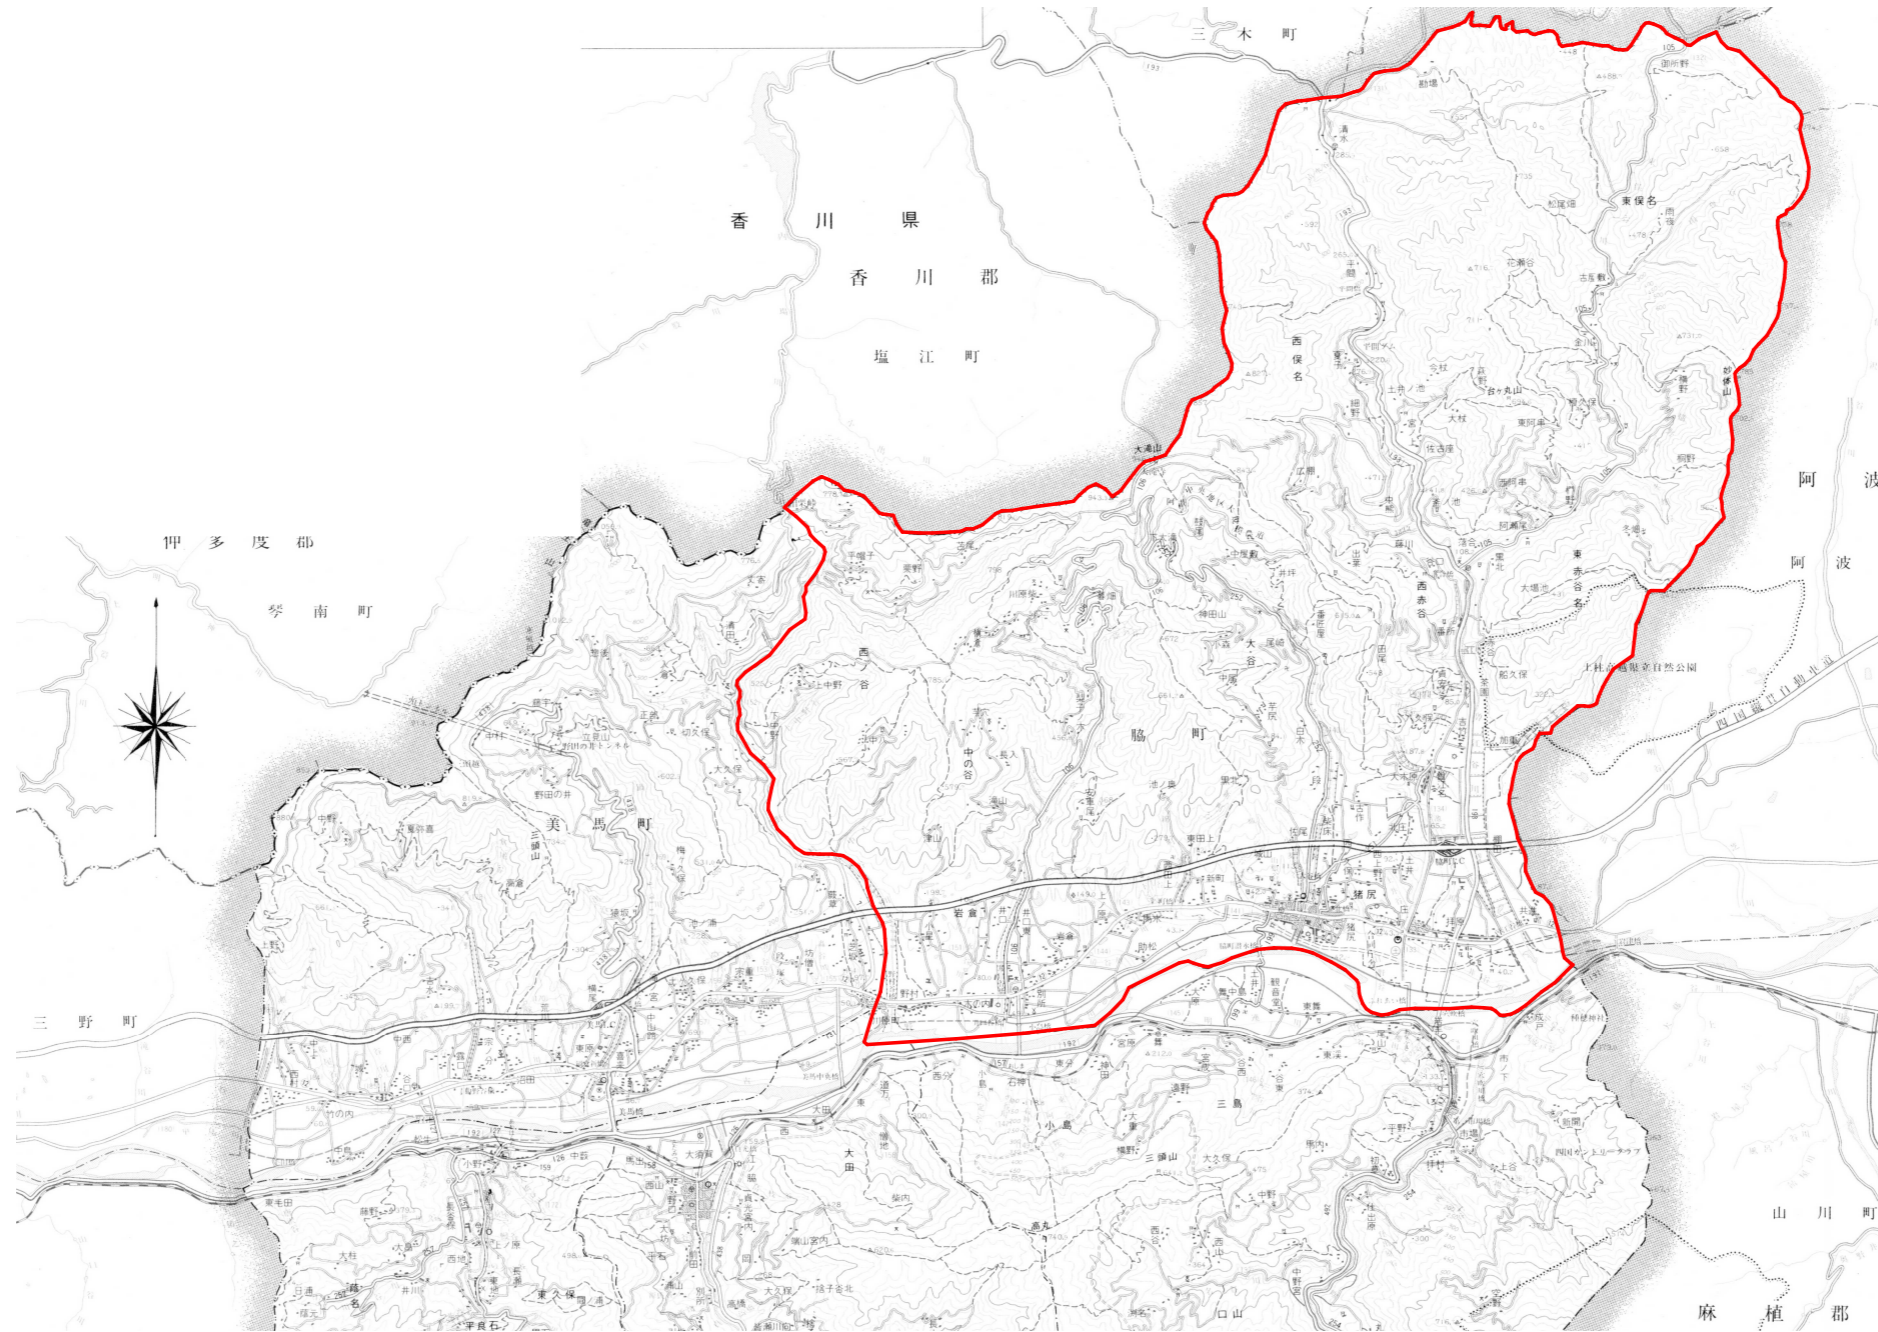


## 実施設計図面

工事名	R3馬土 国道193号他 美・ 脇西赤谷他 道路維持業務(2)		
路線名等	一般国道193号他		
工事箇所	美馬市脇町西赤谷他(第2分割)		
図名	位置図		
縮尺	図面番号	1 / 2	
会社名			
事業者名	徳島県県土整備部 西部総合県民局(美馬)		

標準断面図 S=1/100

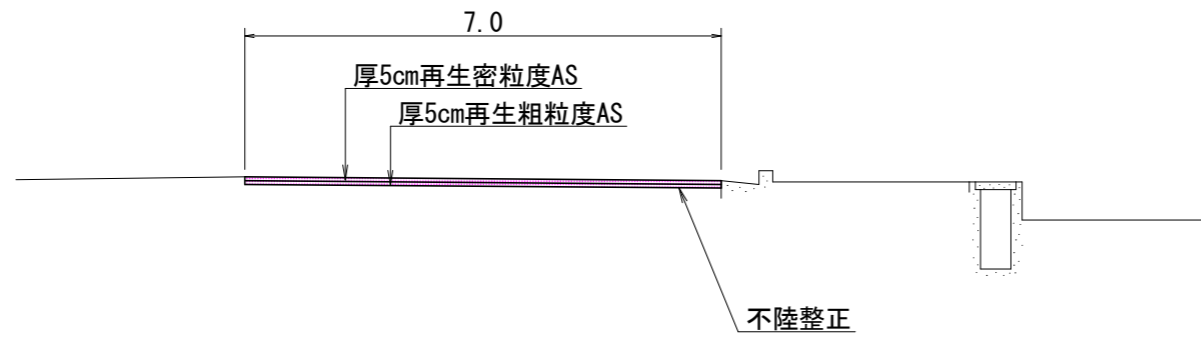

施工要領図

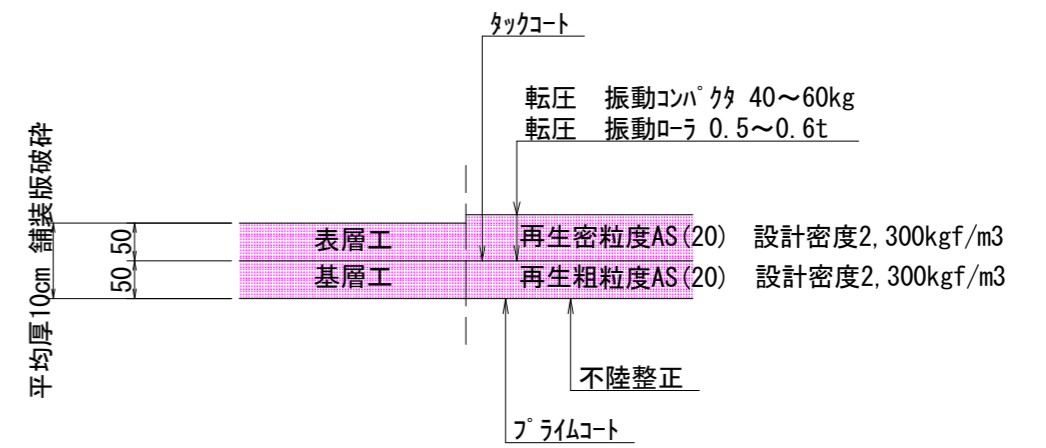

実施設計図面

工事名	R3馬土 国道193号他 美・脇西赤谷他 道路維持業務(2)		
路線名等	一般国道193号他		
工事箇所	美馬市脇町西赤谷他(第2分割)		
図名	標準断面図 施工要領図		
縮尺	図示	図面番号	2 / 2
会社名			
事業者名	徳島県県土整備部 西部総合県民局(美馬)		