平　面　図

S=1:1000

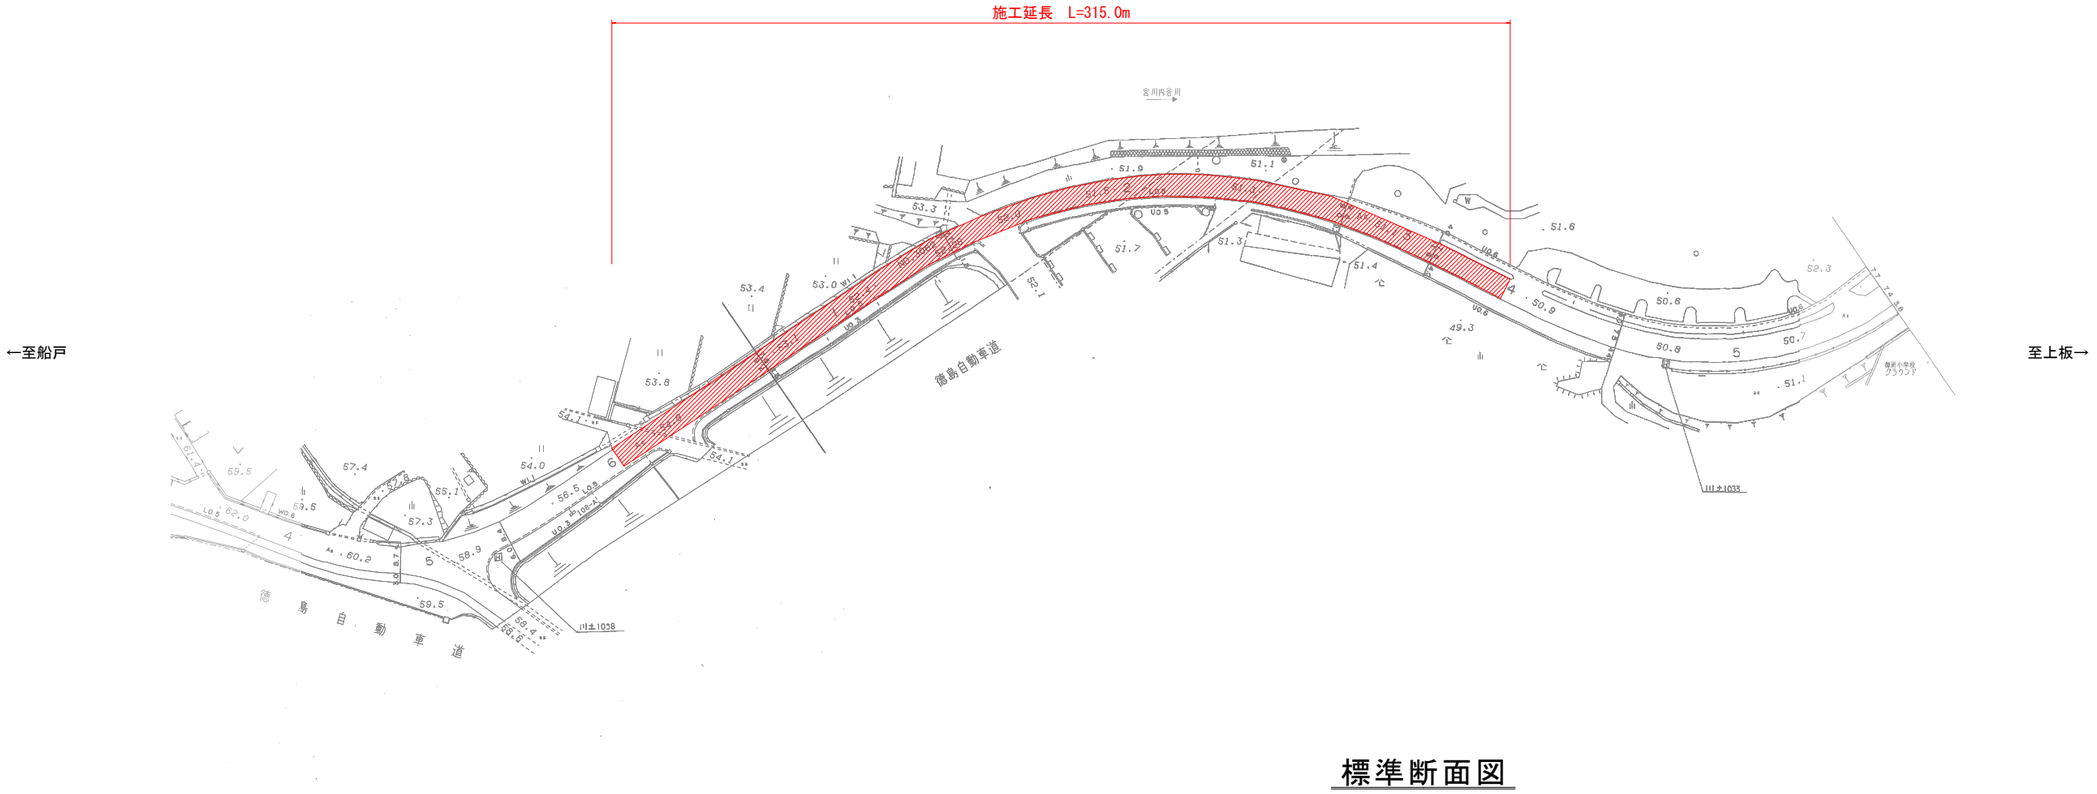

舗装構成図

S=1：5

計画舗装構成

表層工　再生密粒度As（20）　締固め後密度　2.30（t/m3） タックコートPK-4	50

標準断面図

S=1:100

測点+200.0 付近

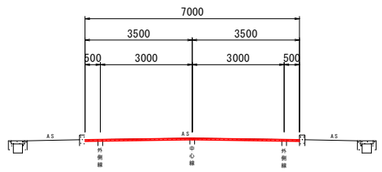

当初設計図面

工事名	阿吉土　船戸切幡上板線　阿波・土成宮川内　舗装補修工事		
路線名等	（一）船戸切幡上板線		
工事箇所	阿波市土成町宮川内		
図面名	平面図　標準断面図		
縮尺	図示	図 面 番 号	1 ／ 1
会社名			
事業者名	東部県土整備局＜吉野川＞		