平　面　図

S=1:250

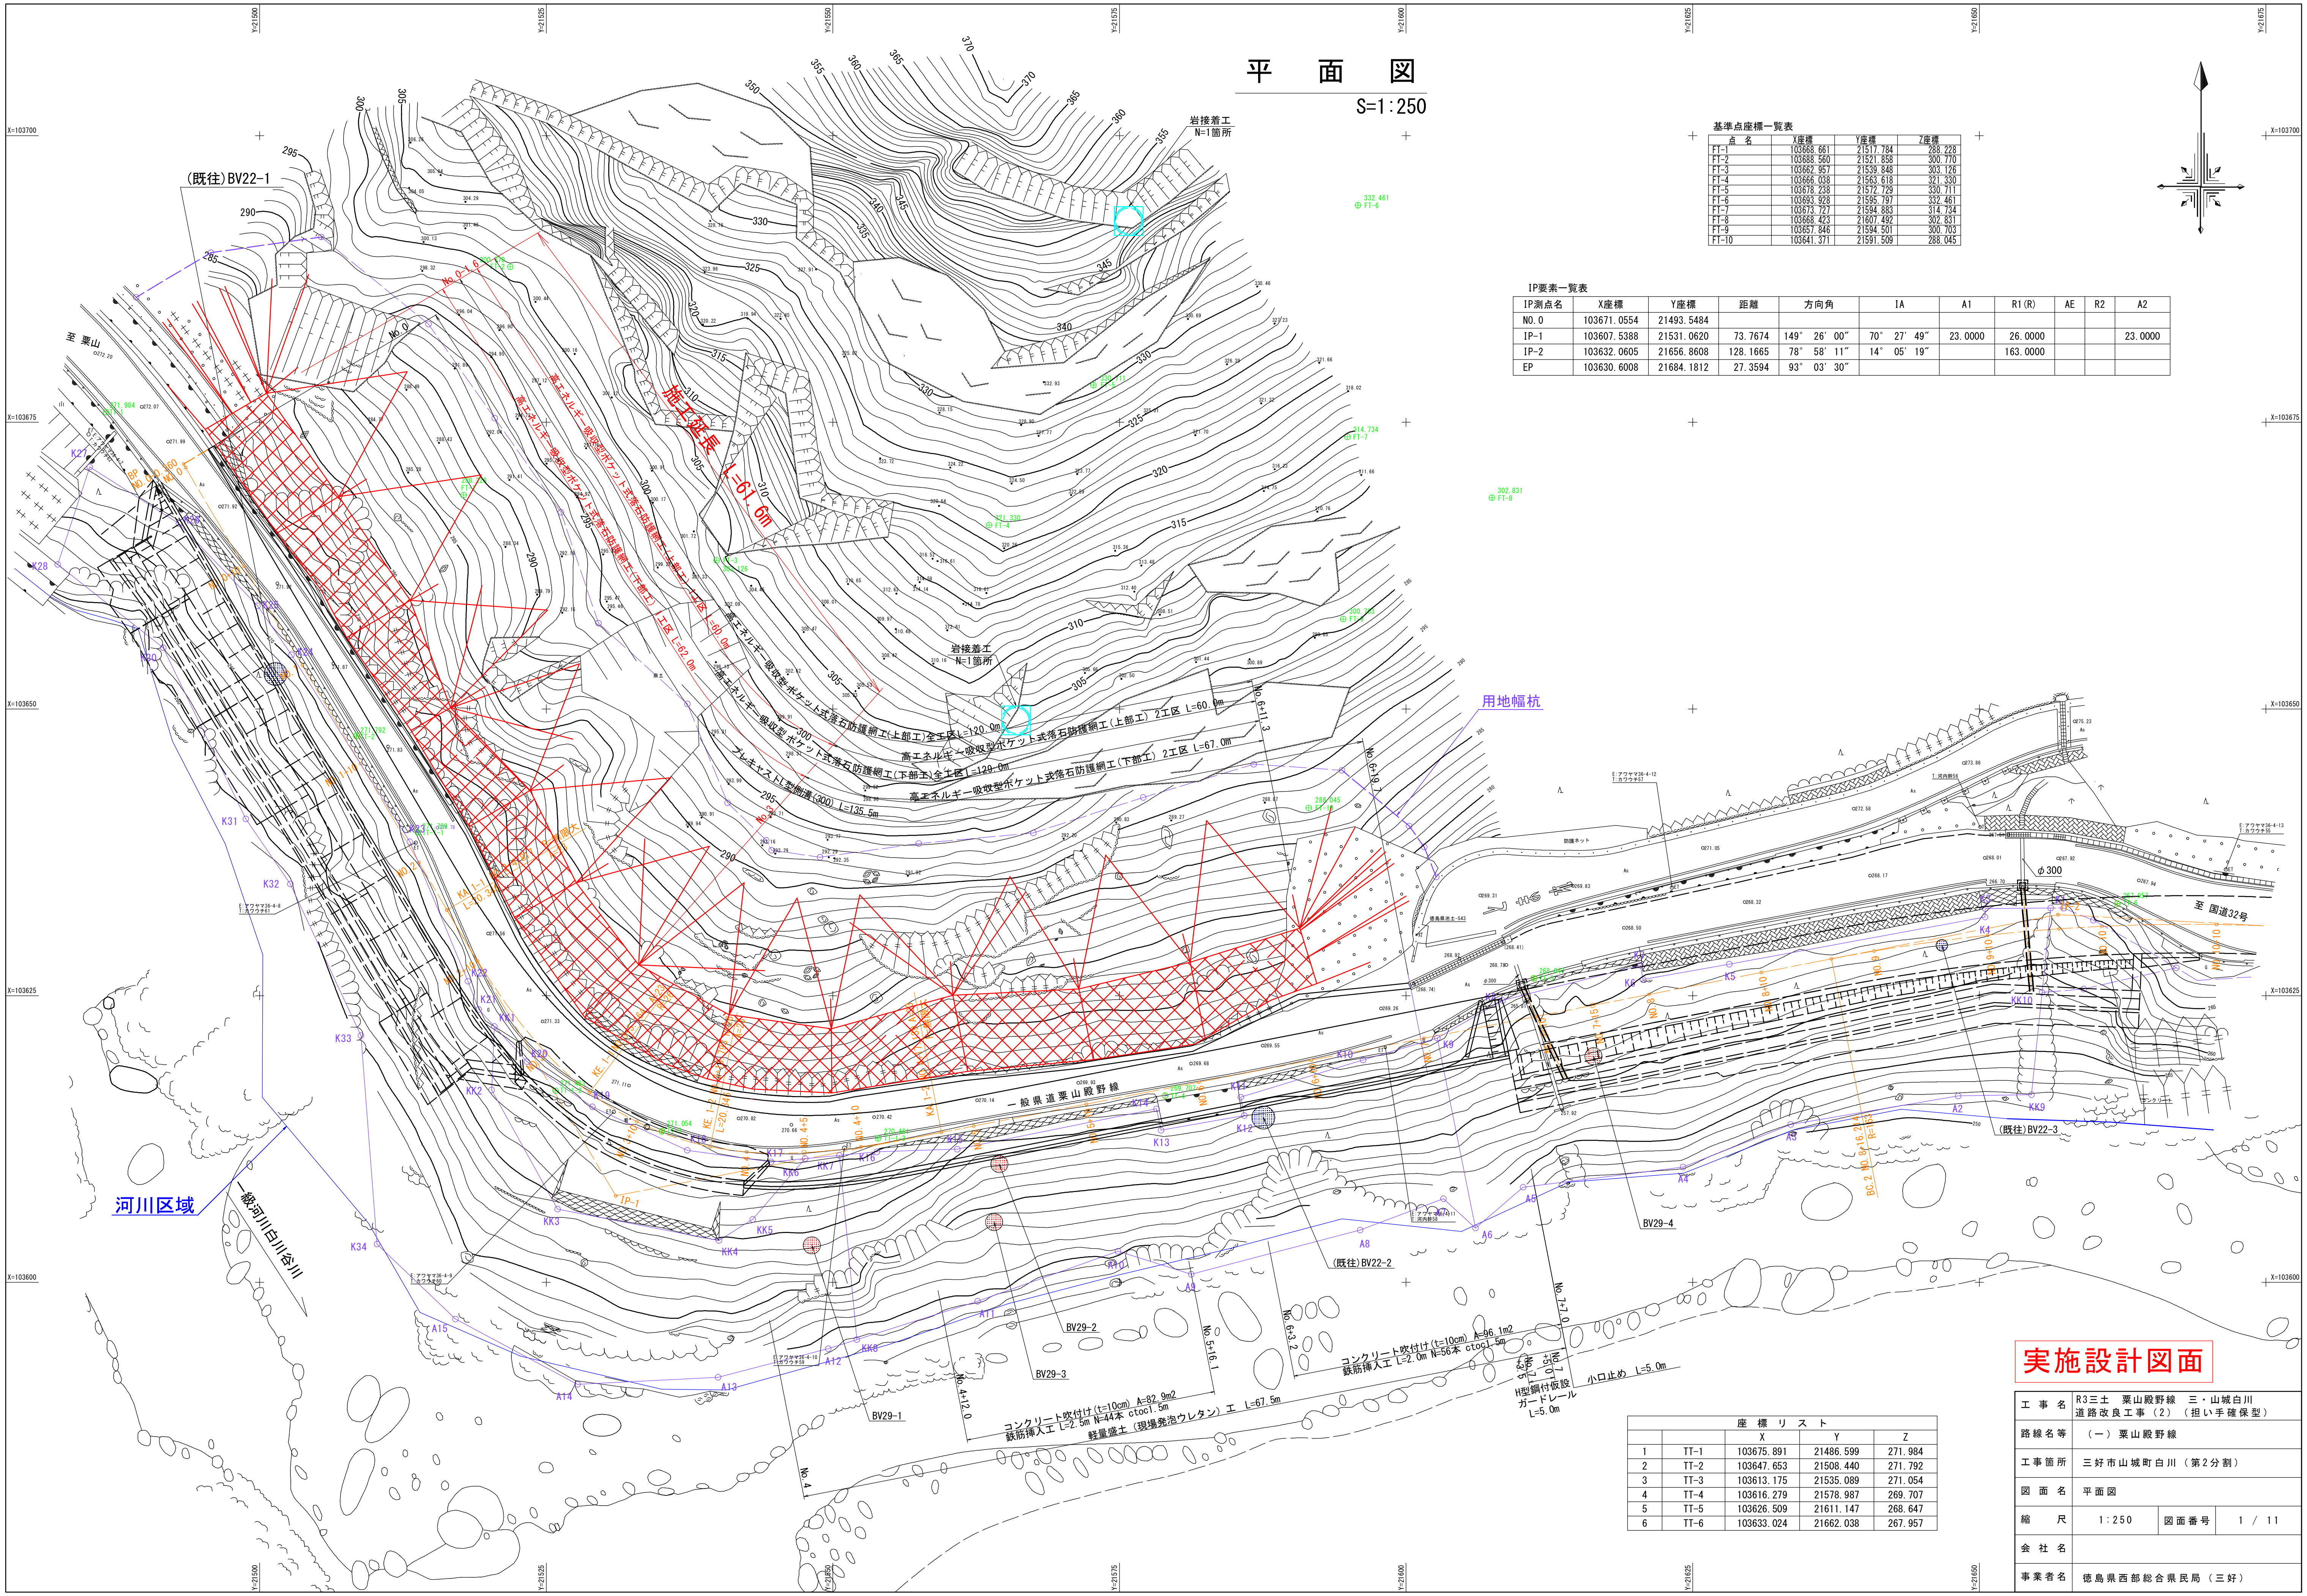

基準点座標一覧表

点　名	X座標	Y座標	Z座標
FT-1	103668.661	21517.784	288.228
FT-2	103688.560	21521.858	300.770
FT-3	103662.957	21539.848	303.126
FT-4	103666.038	21563.618	321.330
FT-5	103678.238	21572.729	330.711
FT-6	103693.928	21595.797	332.461
FT-7	103673.727	21594.883	314.734
FT-8	103668.423	21607.492	302.831
FT-9	103657.846	21594.501	300.703
FT-10	103641.371	21591.509	288.045

IP要素一覧表

IP測点名	X座標	Y座標	距離	方向角	IA	A1	R1(R)	AE	R2	A2
NO.0	103671.0554	21493.5484								
IP-1	103607.5388	21531.0620	73.7674	149° 26′ 00″	70° 27′ 49″	23.0000	26.0000			23.0000
IP-2	103632.0605	21656.8608	128.1665	78° 58′ 11″	14° 05′ 19″		163.0000			
EP	103630.6008	21684.1812	27.3594	93° 03′ 30″						

座　標　リ　ス　ト				
		X	Y	Z
1	TT-1	103675.891	21486.599	271.984
2	TT-2	103647.653	21508.440	271.792
3	TT-3	103613.175	21535.089	271.054
4	TT-4	103616.279	21578.987	269.707
5	TT-5	103626.509	21611.147	268.647
6	TT-6	103633.024	21662.038	267.957

実施設計図面

工事名	R3三土　粟山殿野線　三・山城白川 道路改良工事（2）（担い手確保型）		
路線名等	（一）粟山殿野線		
工事箇所	三好市山城町白川（第2分割）		
図面名	平面図		
縮尺	1:250	図面番号	1 / 11
会社名			
事業者名	徳島県西部総合県民局（三好）		

縦　断　図

V=1:100
H=1:500

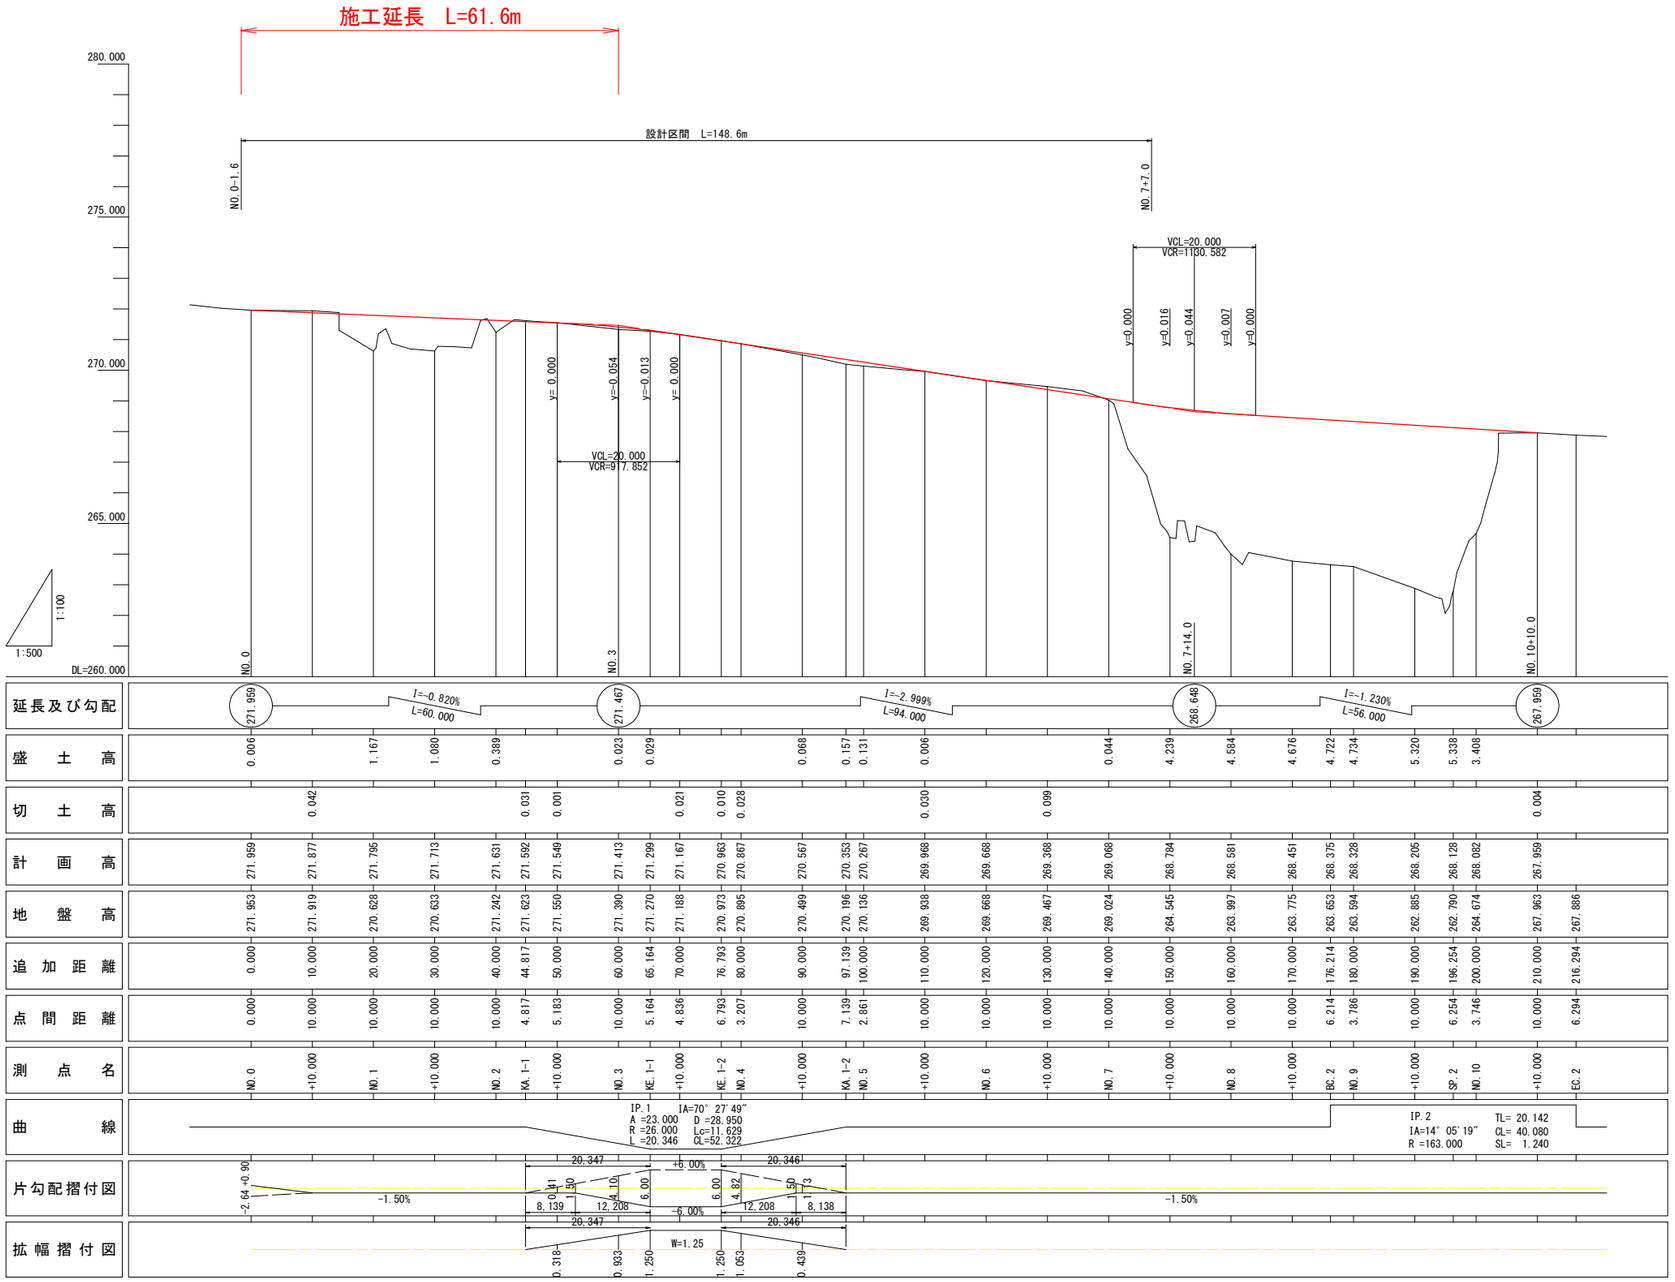

実施設計図面

工事名	R3三土　粟山殿野線　三・山城白川 道路改良工事（2）（担い手確保型）		
路線名等	（一）粟山殿野線		
工事箇所	三好市山城町白川（第2分割）		
図面名	縦断面図		
縮尺	V=1:100 H=1:500	図面番号	2 / 11
会社名			
事業者名	徳島県西部総合県民局（三好）		

標準断面図

S=1:100

NO.5付近

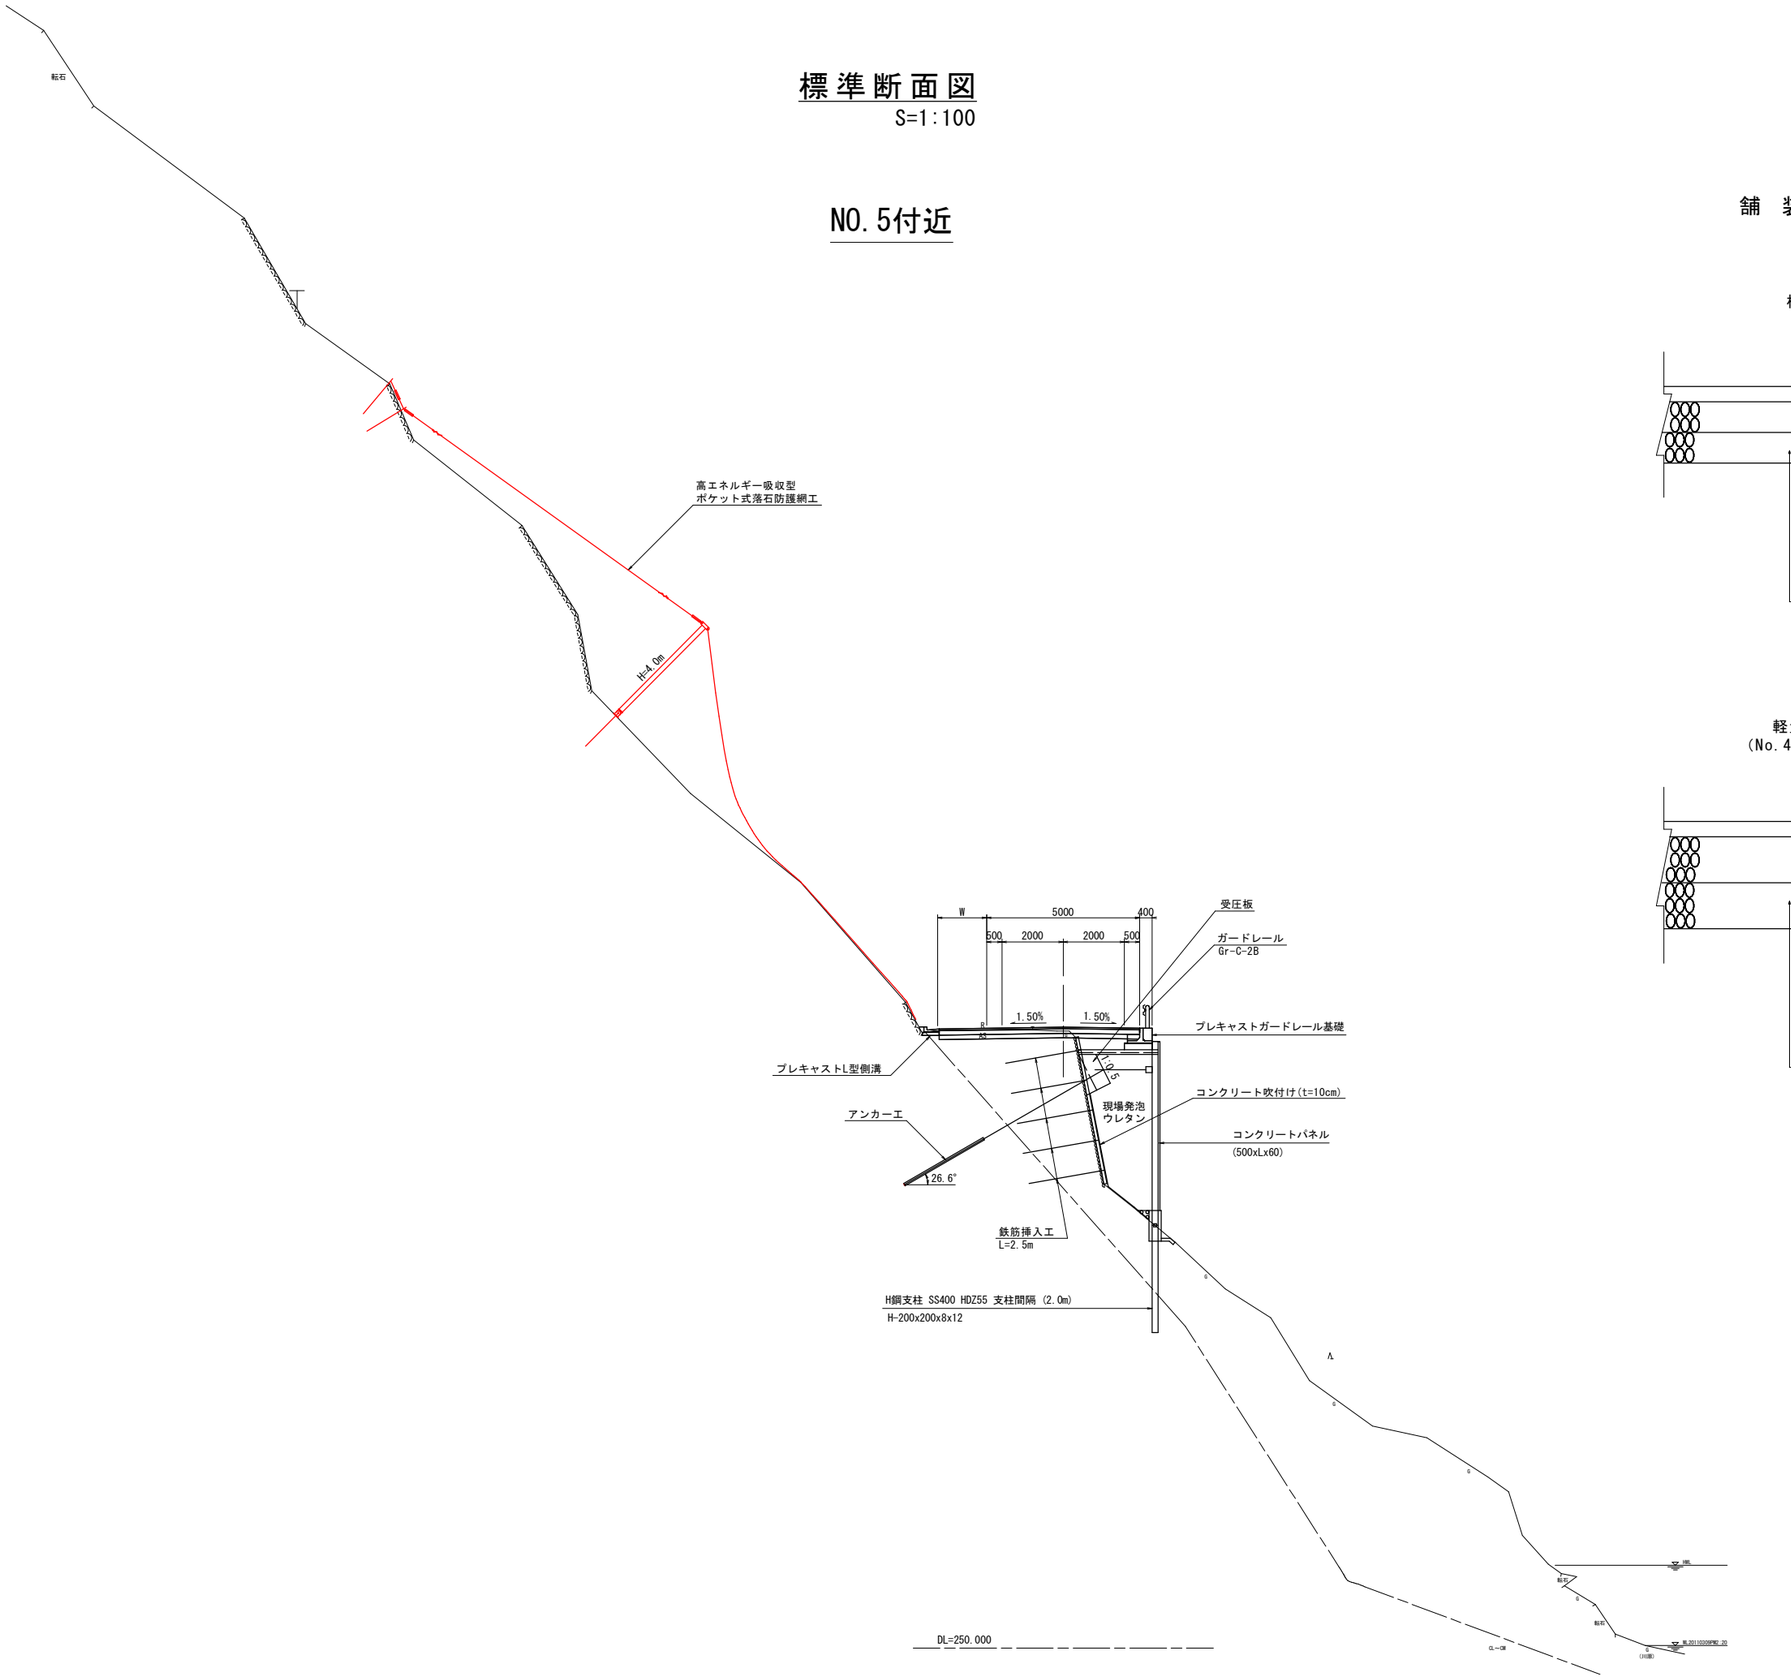

舗 装 構 成 S=1:10

L交通

標 準 図

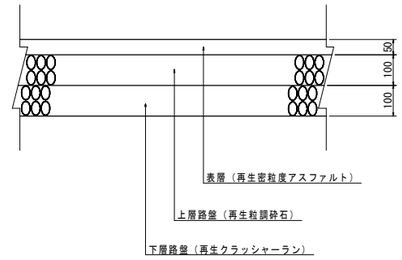

軽量盛土区間
(No.4～No.7+7.0)

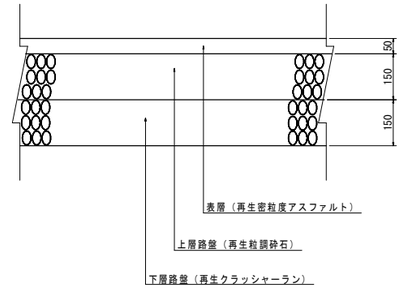

実施設計図面

工 事 名	R3三土　粟山殿野線　三・山城白川 道路改良工事（2）（担い手確保型）		
路線名等	（一）粟山殿野線		
工事箇所	三好市山城町白川（第2分割）		
図 面 名	標準断面図		
縮 尺	図 示	図面番号	3 / 11
会 社 名			
事業者名	徳島県西部総合県民局（三好）		

横断図（1）

S=1:100

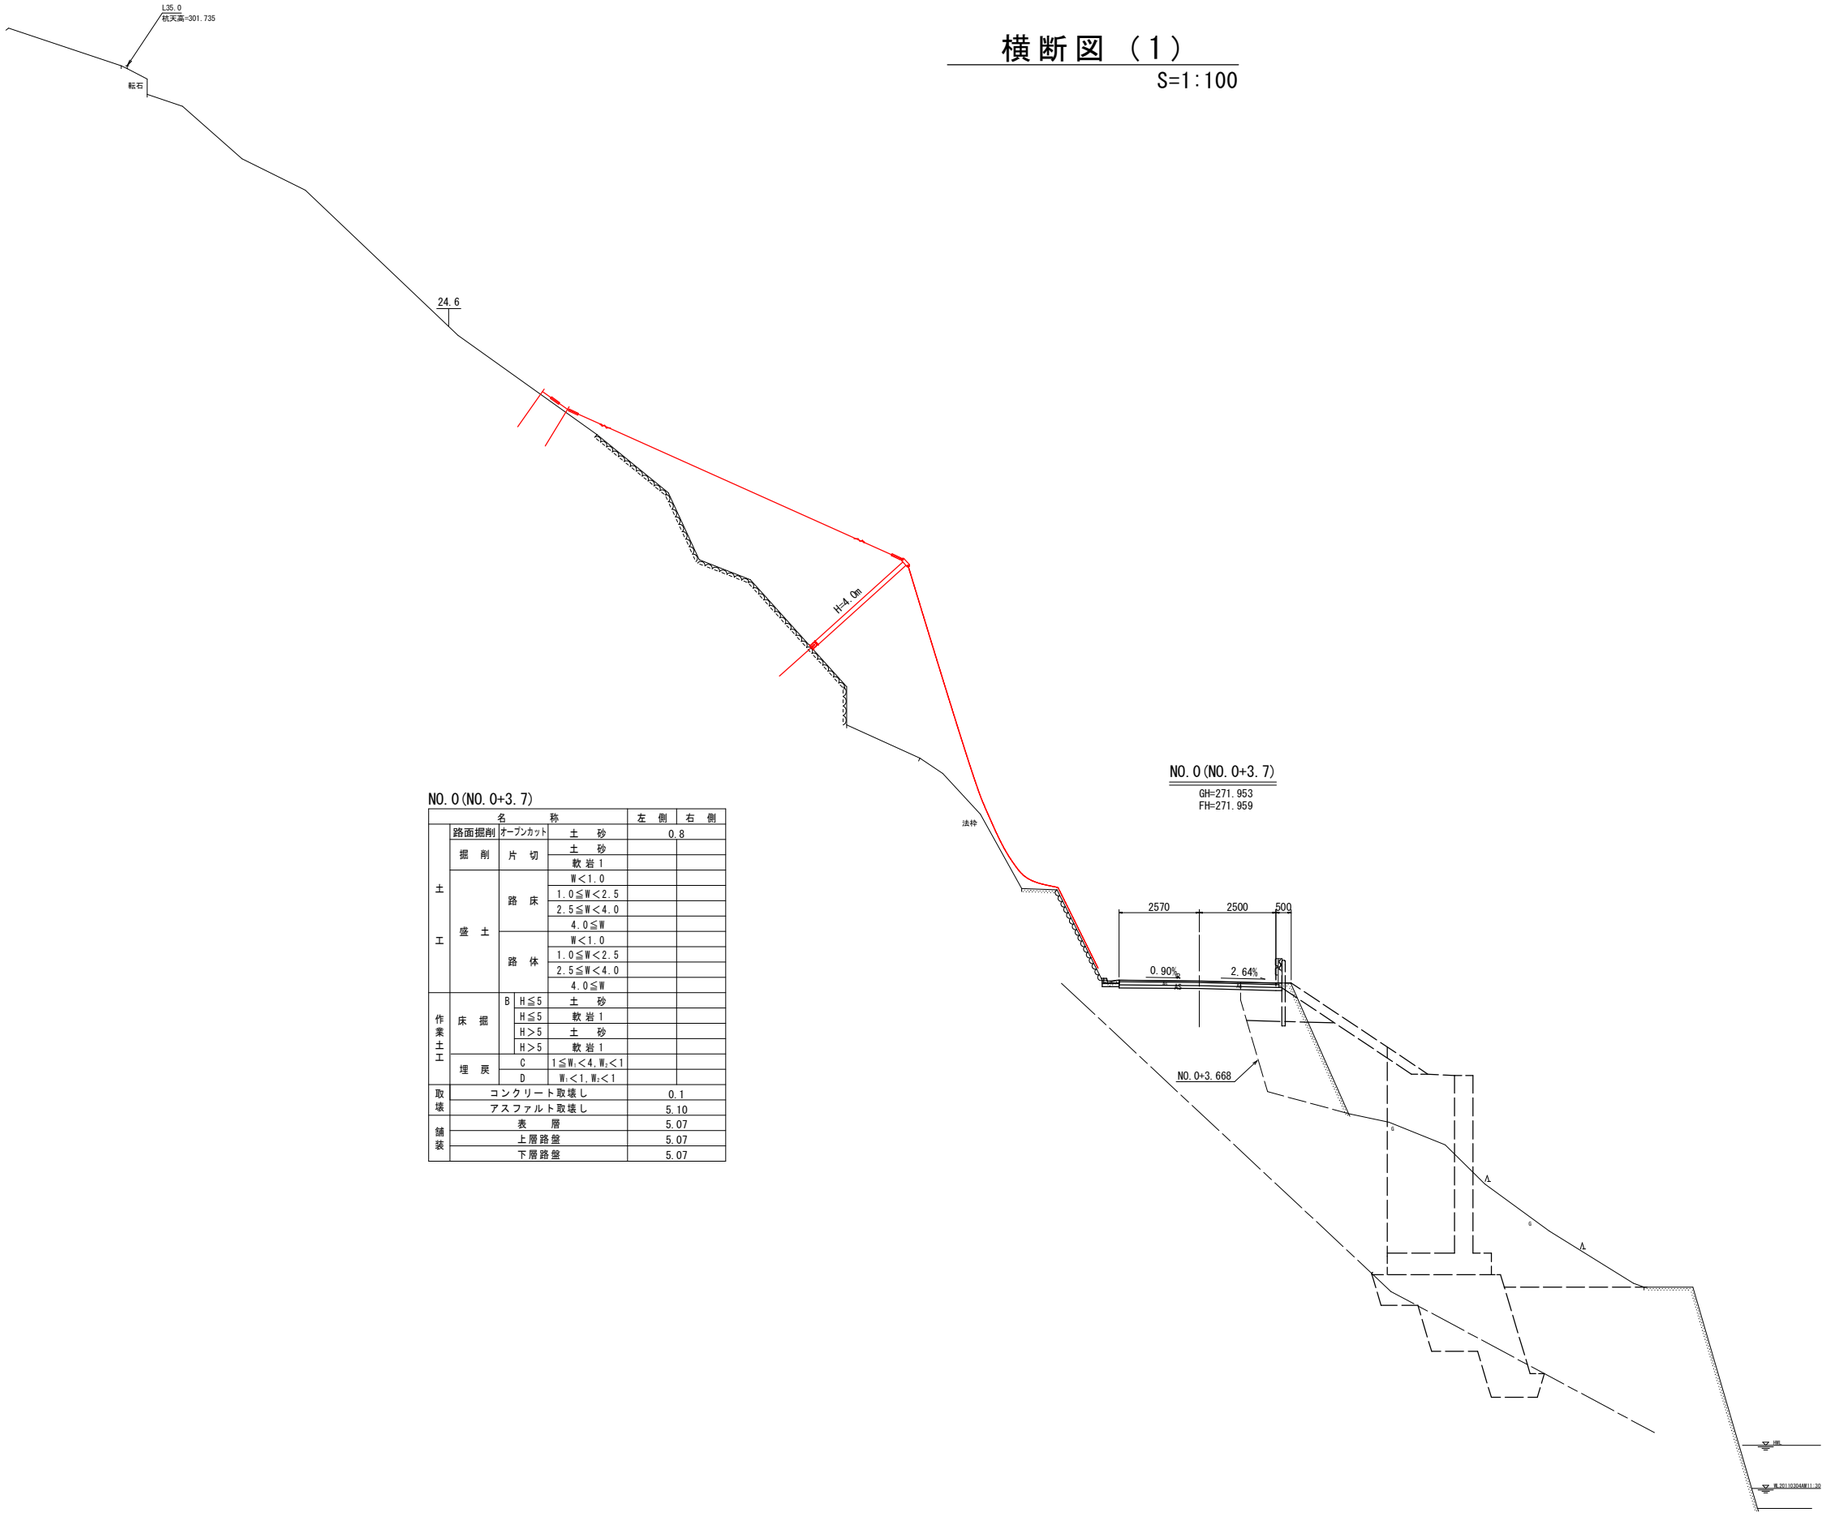

NO.0(NO.0+3.7)

名称					左側	右側
土工	路面掘削	オープンカット		土砂	0.8	
	掘削	片切		土砂		
				軟岩1		
	盛土	路床		W<1.0		
				1.0≦W<2.5		
				2.5≦W<4.0		
				4.0≦W		
		路体		W<1.0		
				1.0≦W<2.5		
				2.5≦W<4.0		
				4.0≦W		
作業土工	床掘	B	H≦5	土砂		
			H≦5	軟岩1		
			H>5	土砂		
			H>5	軟岩1		
	埋戻	C		1≦W1<4,W2<1		
		D		W1<1,W2<1		
取壊	コンクリート取壊し				0.1	
	アスファルト取壊し				5.10	
舗装	表層				5.07	
	上層路盤				5.07	
	下層路盤				5.07	

実施設計図面

工事名	R3三土　粟山殿野線　三・山城白川 道路改良工事（2）（担い手確保型）		
路線名等	（一）粟山殿野線		
工事箇所	三好市山城町白川（第2分割）		
図面名	横断図(1)		
縮尺	1:100	図面番号	4 / 11
会社名			
事業者名	徳島県西部総合県民局（三好）		

横断図（2）

S=1:100

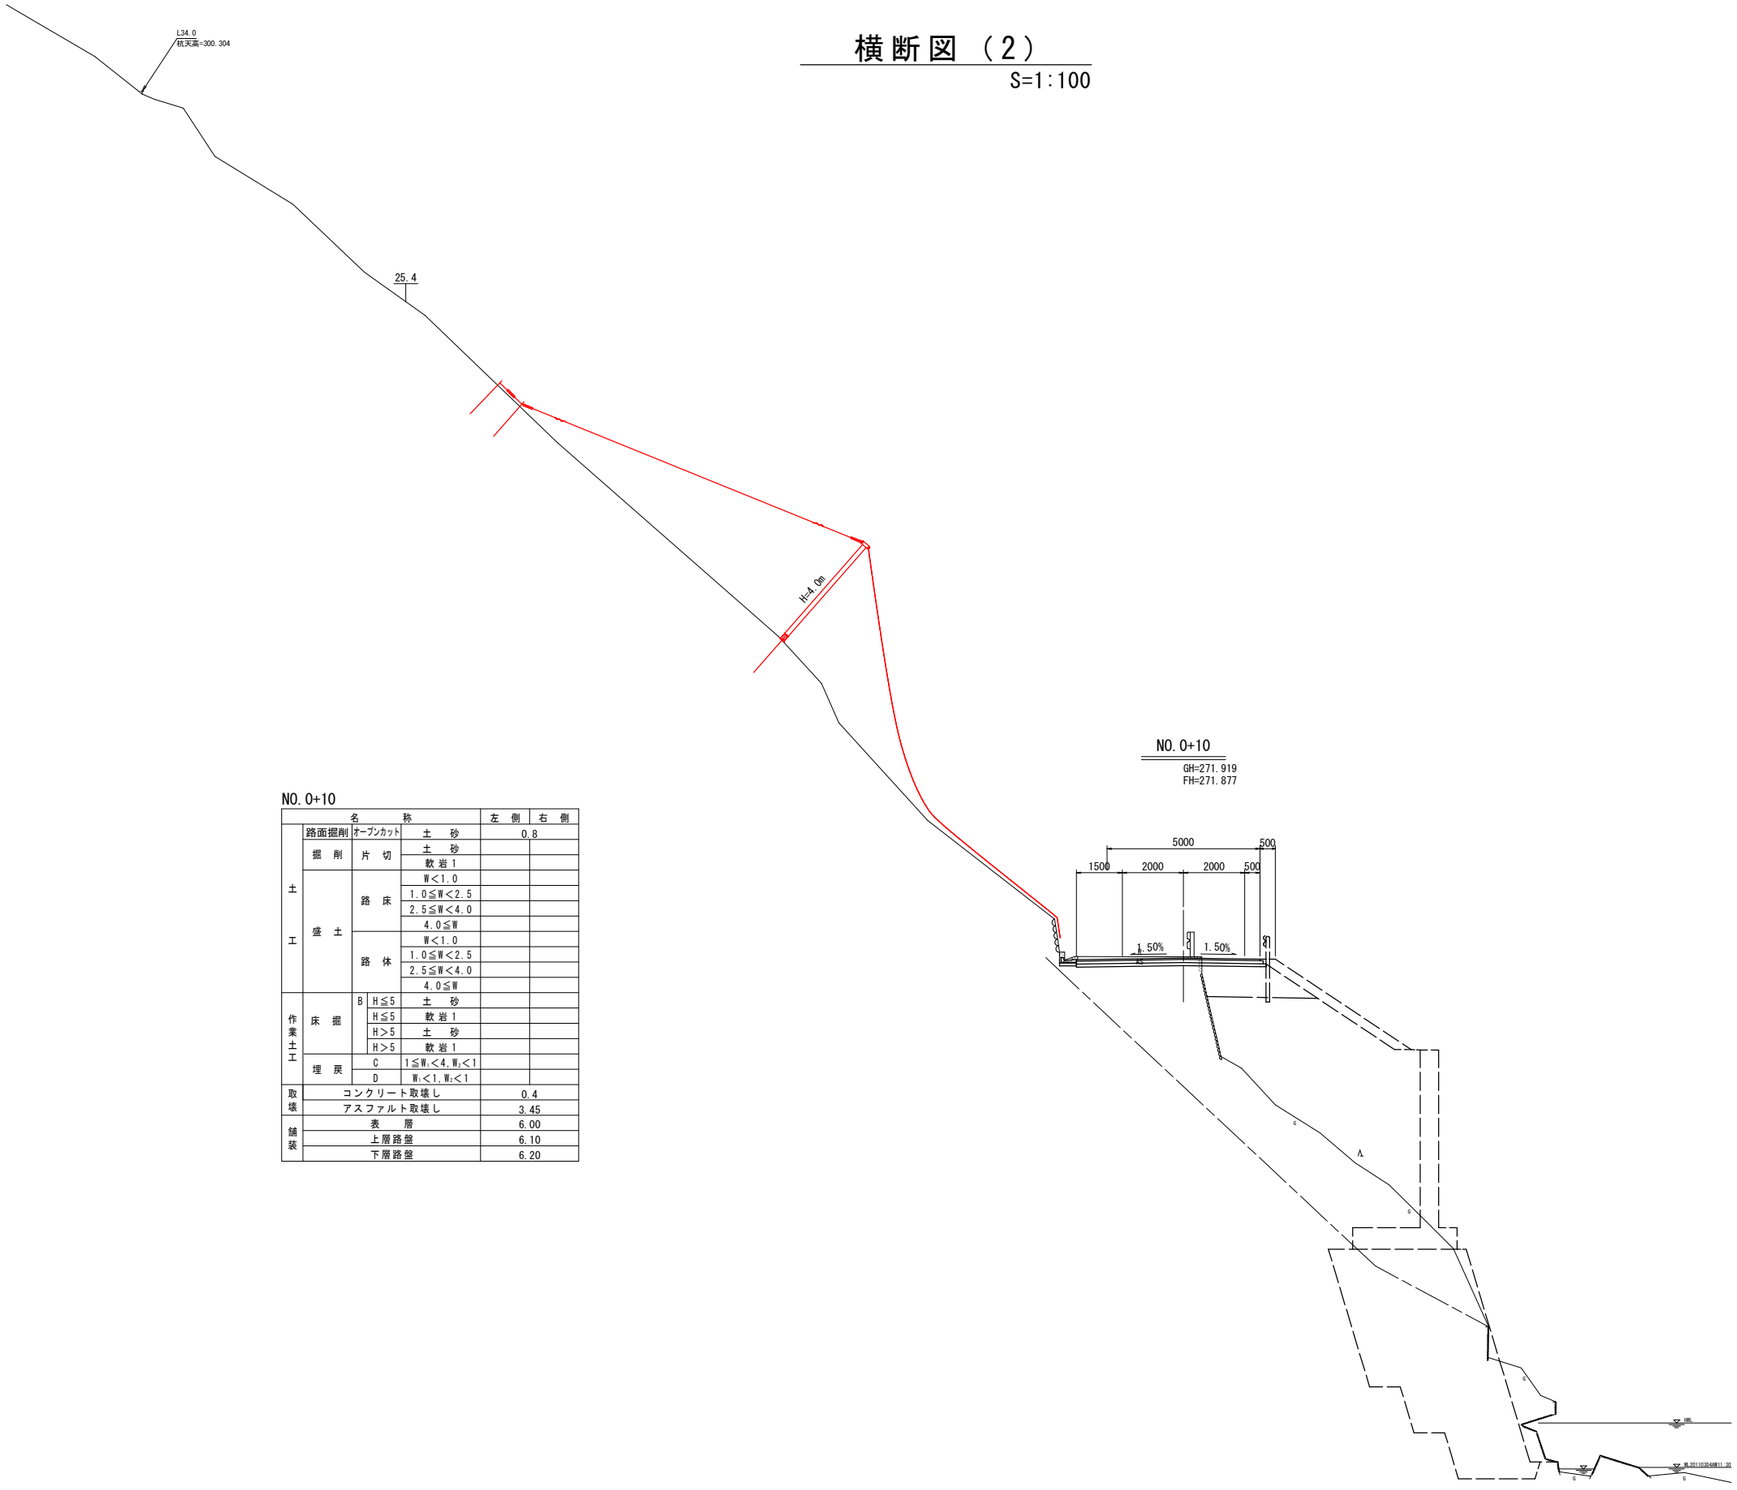

NO.0+10

名称				左側	右側
土工	路面掘削	オープンカット	土砂	0.8	
	掘削	片切	土砂		
			軟岩1		
	盛土	路床	W<1.0		
			1.0≦W<2.5		
			2.5≦W<4.0		
			4.0≦W		
		路体	W<1.0		
			1.0≦W<2.5		
			2.5≦W<4.0		
			4.0≦W		
作業土工	床掘	B H≦5	土砂		
		H≦5	軟岩1		
		H>5	土砂		
		H>5	軟岩1		
	埋戻	C	1≦W1<4,W2<1		
		D	W1<1,W2<1		
取壊	コンクリート取壊し			0.4	
	アスファルト取壊し			3.45	
舗装	表層			6.00	
	上層路盤			6.10	
	下層路盤			6.20	

実施設計図面

工事名	R3三土　粟山殿野線　三・山城白川 道路改良工事（2）（担い手確保型）		
路線名等	（一）粟山殿野線		
工事箇所	三好市山城町白川（第2分割）		
図面名	横断図(2)		
縮尺	1:100	図面番号	5 / 11
会社名			
事業者名	徳島県西部総合県民局（三好）		

横断図（3）

S=1:100

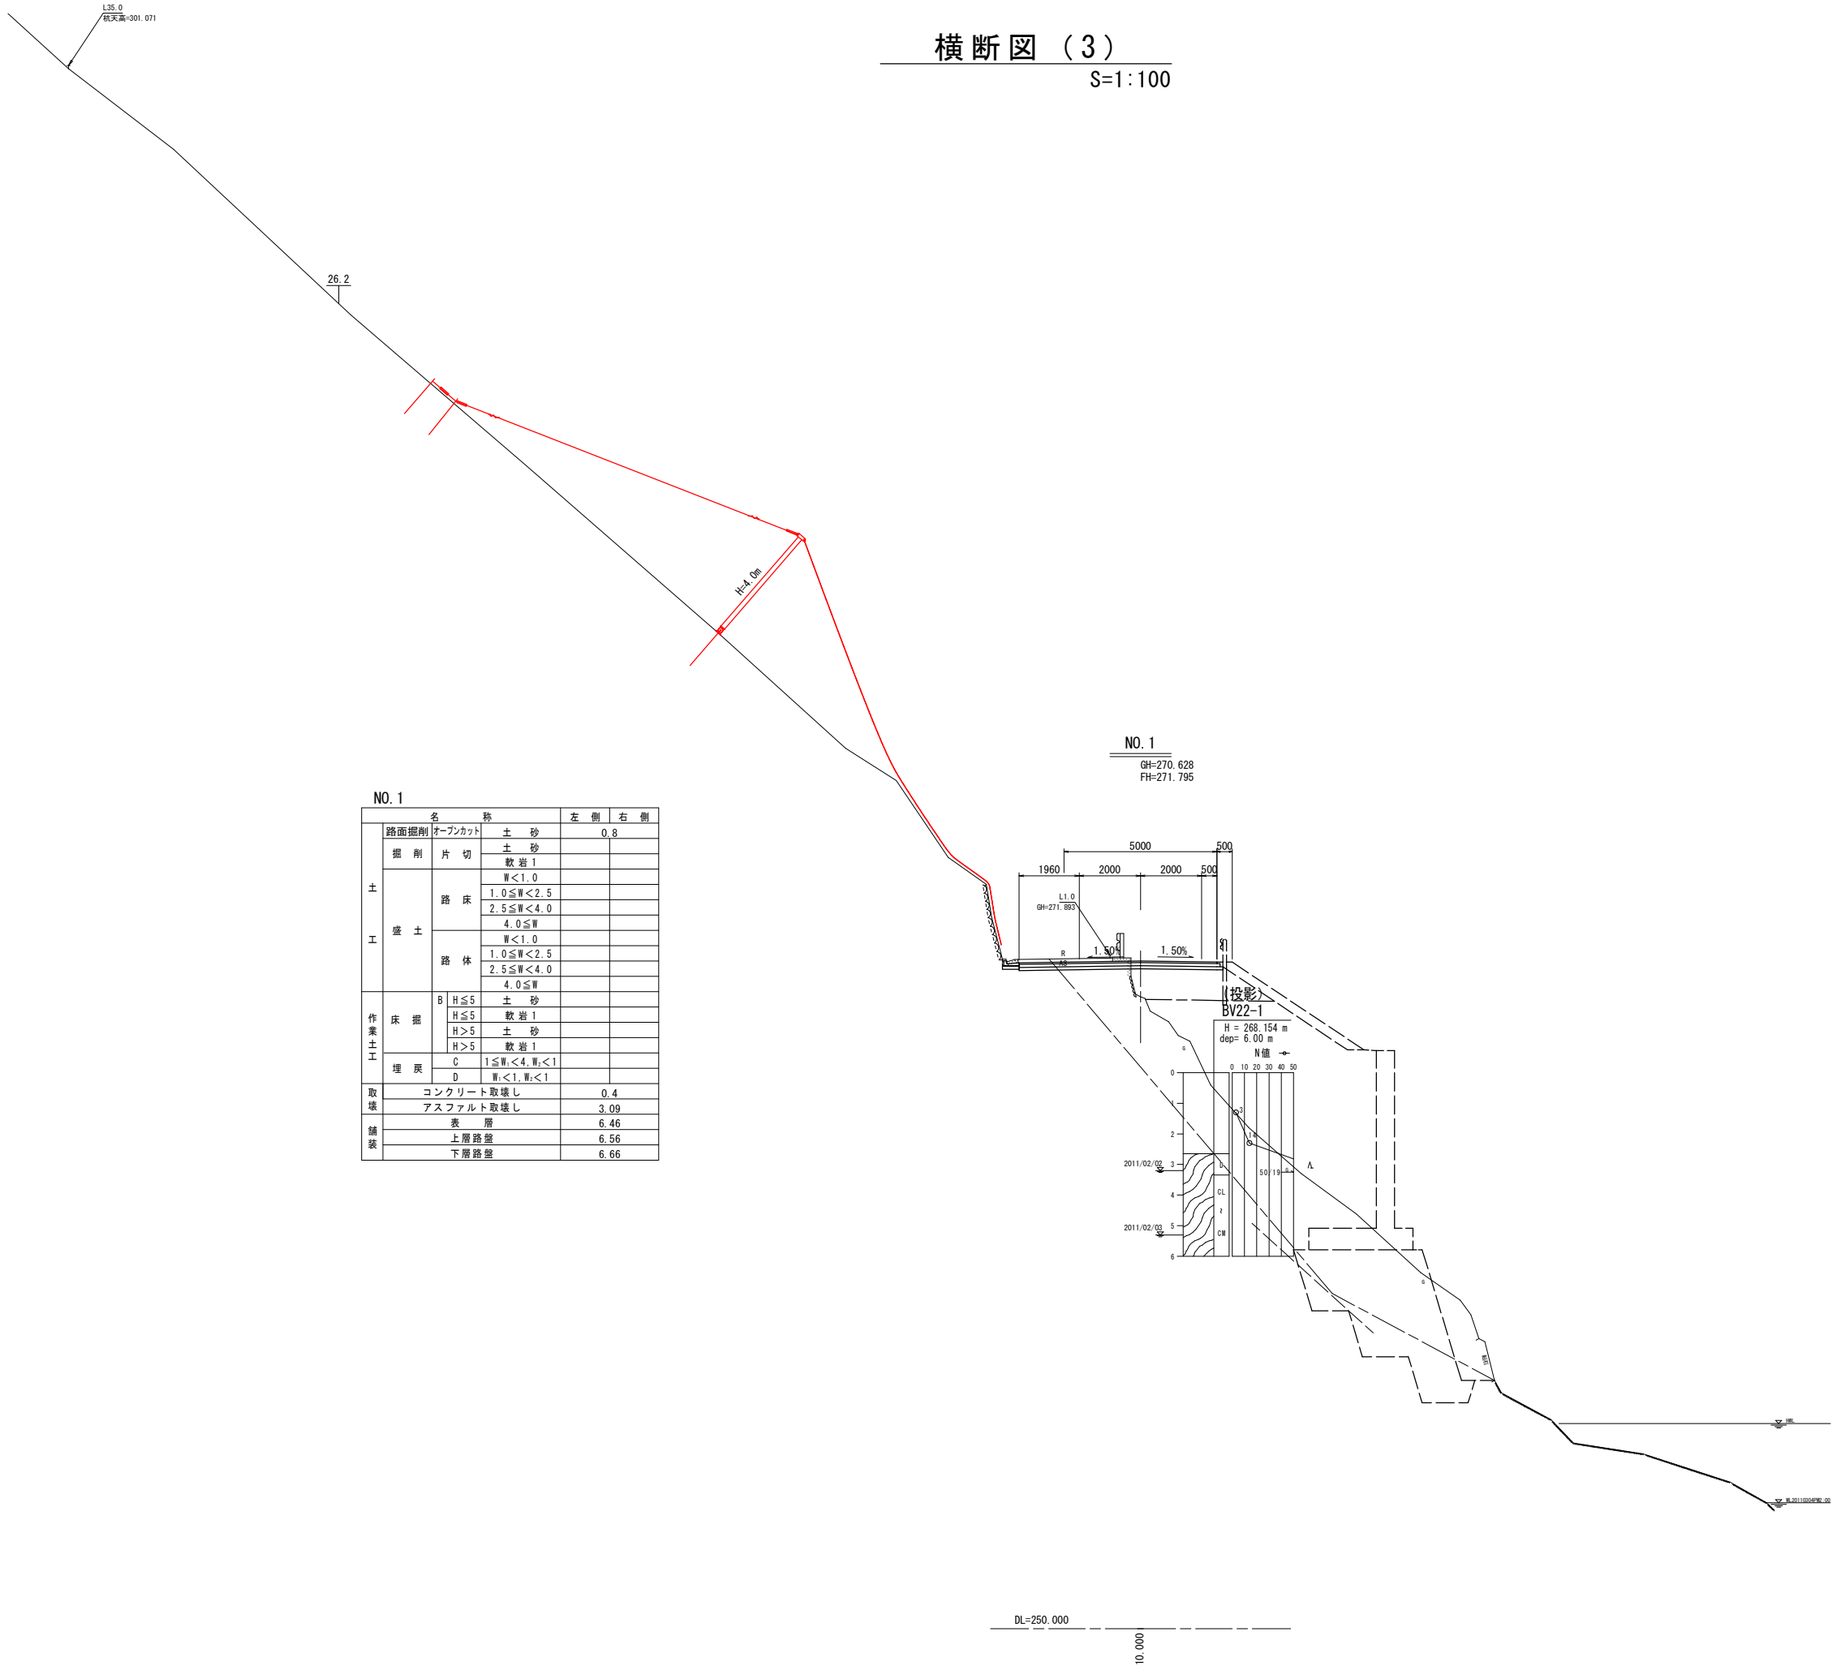

NO.1

名称				左側	右側
土工	路面掘削	オープンカット	土砂	0.8	
	掘削	片切	土砂		
			軟岩1		
	盛土	路床	W<1.0		
			1.0≦W<2.5		
			2.5≦W<4.0		
			4.0≦W		
		路体	W<1.0		
			1.0≦W<2.5		
			2.5≦W<4.0		
			4.0≦W		
作業土工	床掘	B H≦5	土砂		
		H≦5	軟岩1		
		H>5	土砂		
		H>5	軟岩1		
	埋戻	C	1≦W1<4, W2<1		
		D	W1<1, W2<1		
取壊	コンクリート取壊し			0.4	
	アスファルト取壊し			3.09	
舗装	表層			6.46	
	上層路盤			6.56	
	下層路盤			6.66	

実施設計図面

工事名	R3三土　粟山殿野線　三・山城白川 道路改良工事（2）（担い手確保型）		
路線名等	（一）粟山殿野線		
工事箇所	三好市山城町白川（第2分割）		
図面名	横断図(3)		
縮尺	1:100	図面番号	6 / 11
会社名			
事業者名	徳島県西部総合県民局（三好）		

横断図（4）

S=1:100

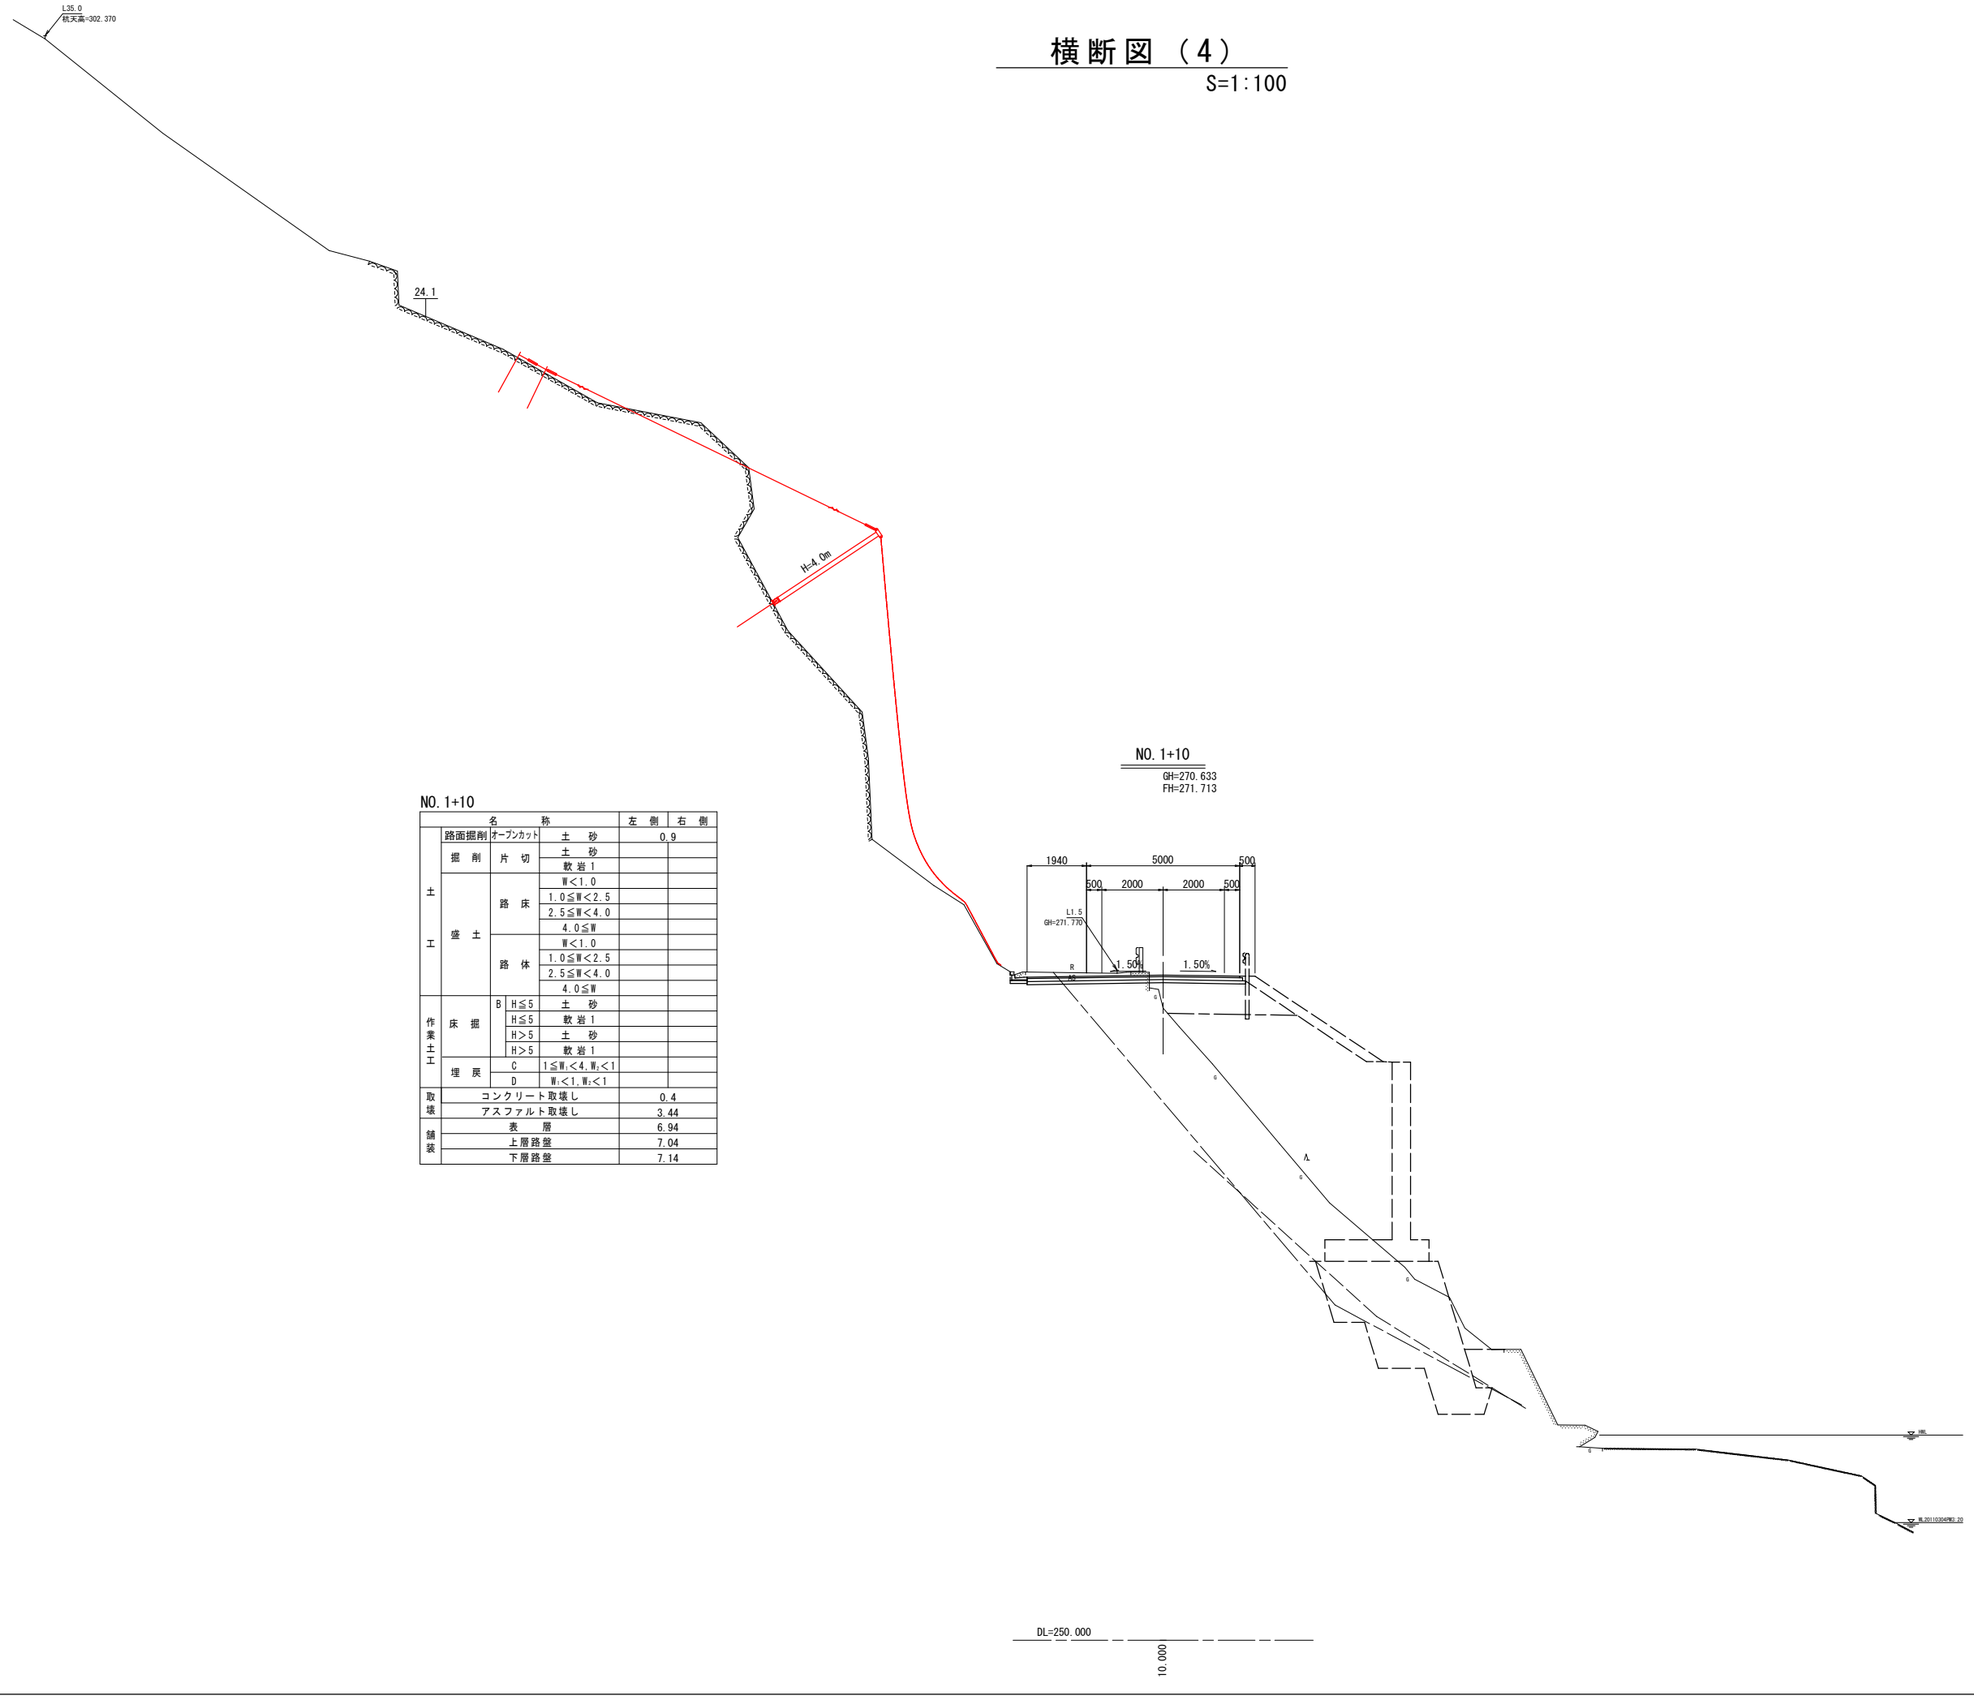

NO.1+10

名称				左側	右側
土工	路面掘削	オーブンカット	土砂	0.9	
	掘削	片切	土砂		
			軟岩Ⅰ		
	盛土	路床	W<1.0		
			1.0≦W<2.5		
			2.5≦W<4.0		
			4.0≦W		
		路体	W<1.0		
			1.0≦W<2.5		
			2.5≦W<4.0		
			4.0≦W		
作業土工	床掘	B	H≦5	土砂	
			H≦5	軟岩Ⅰ	
			H>5	土砂	
			H>5	軟岩Ⅰ	
	埋戻	C	1≦W1<4,W2<1		
		D	W1<1,W2<1		
取壊	コンクリート取壊し			0.4	
	アスファルト取壊し			3.44	
舗装	表層			6.94	
	上層路盤			7.04	
	下層路盤			7.14	

実施設計図面

工事名	R3三土　粟山殿野線　三・山城白川 道路改良工事（2）（担い手確保型）		
路線名等	（一）粟山殿野線		
工事箇所	三好市山城町白川（第2分割）		
図面名	横断図(4)		
縮尺	1:100	図面番号	7 / 11
会社名			
事業者名	徳島県西部総合県民局（三好）		

横断図（5）

S=1:100

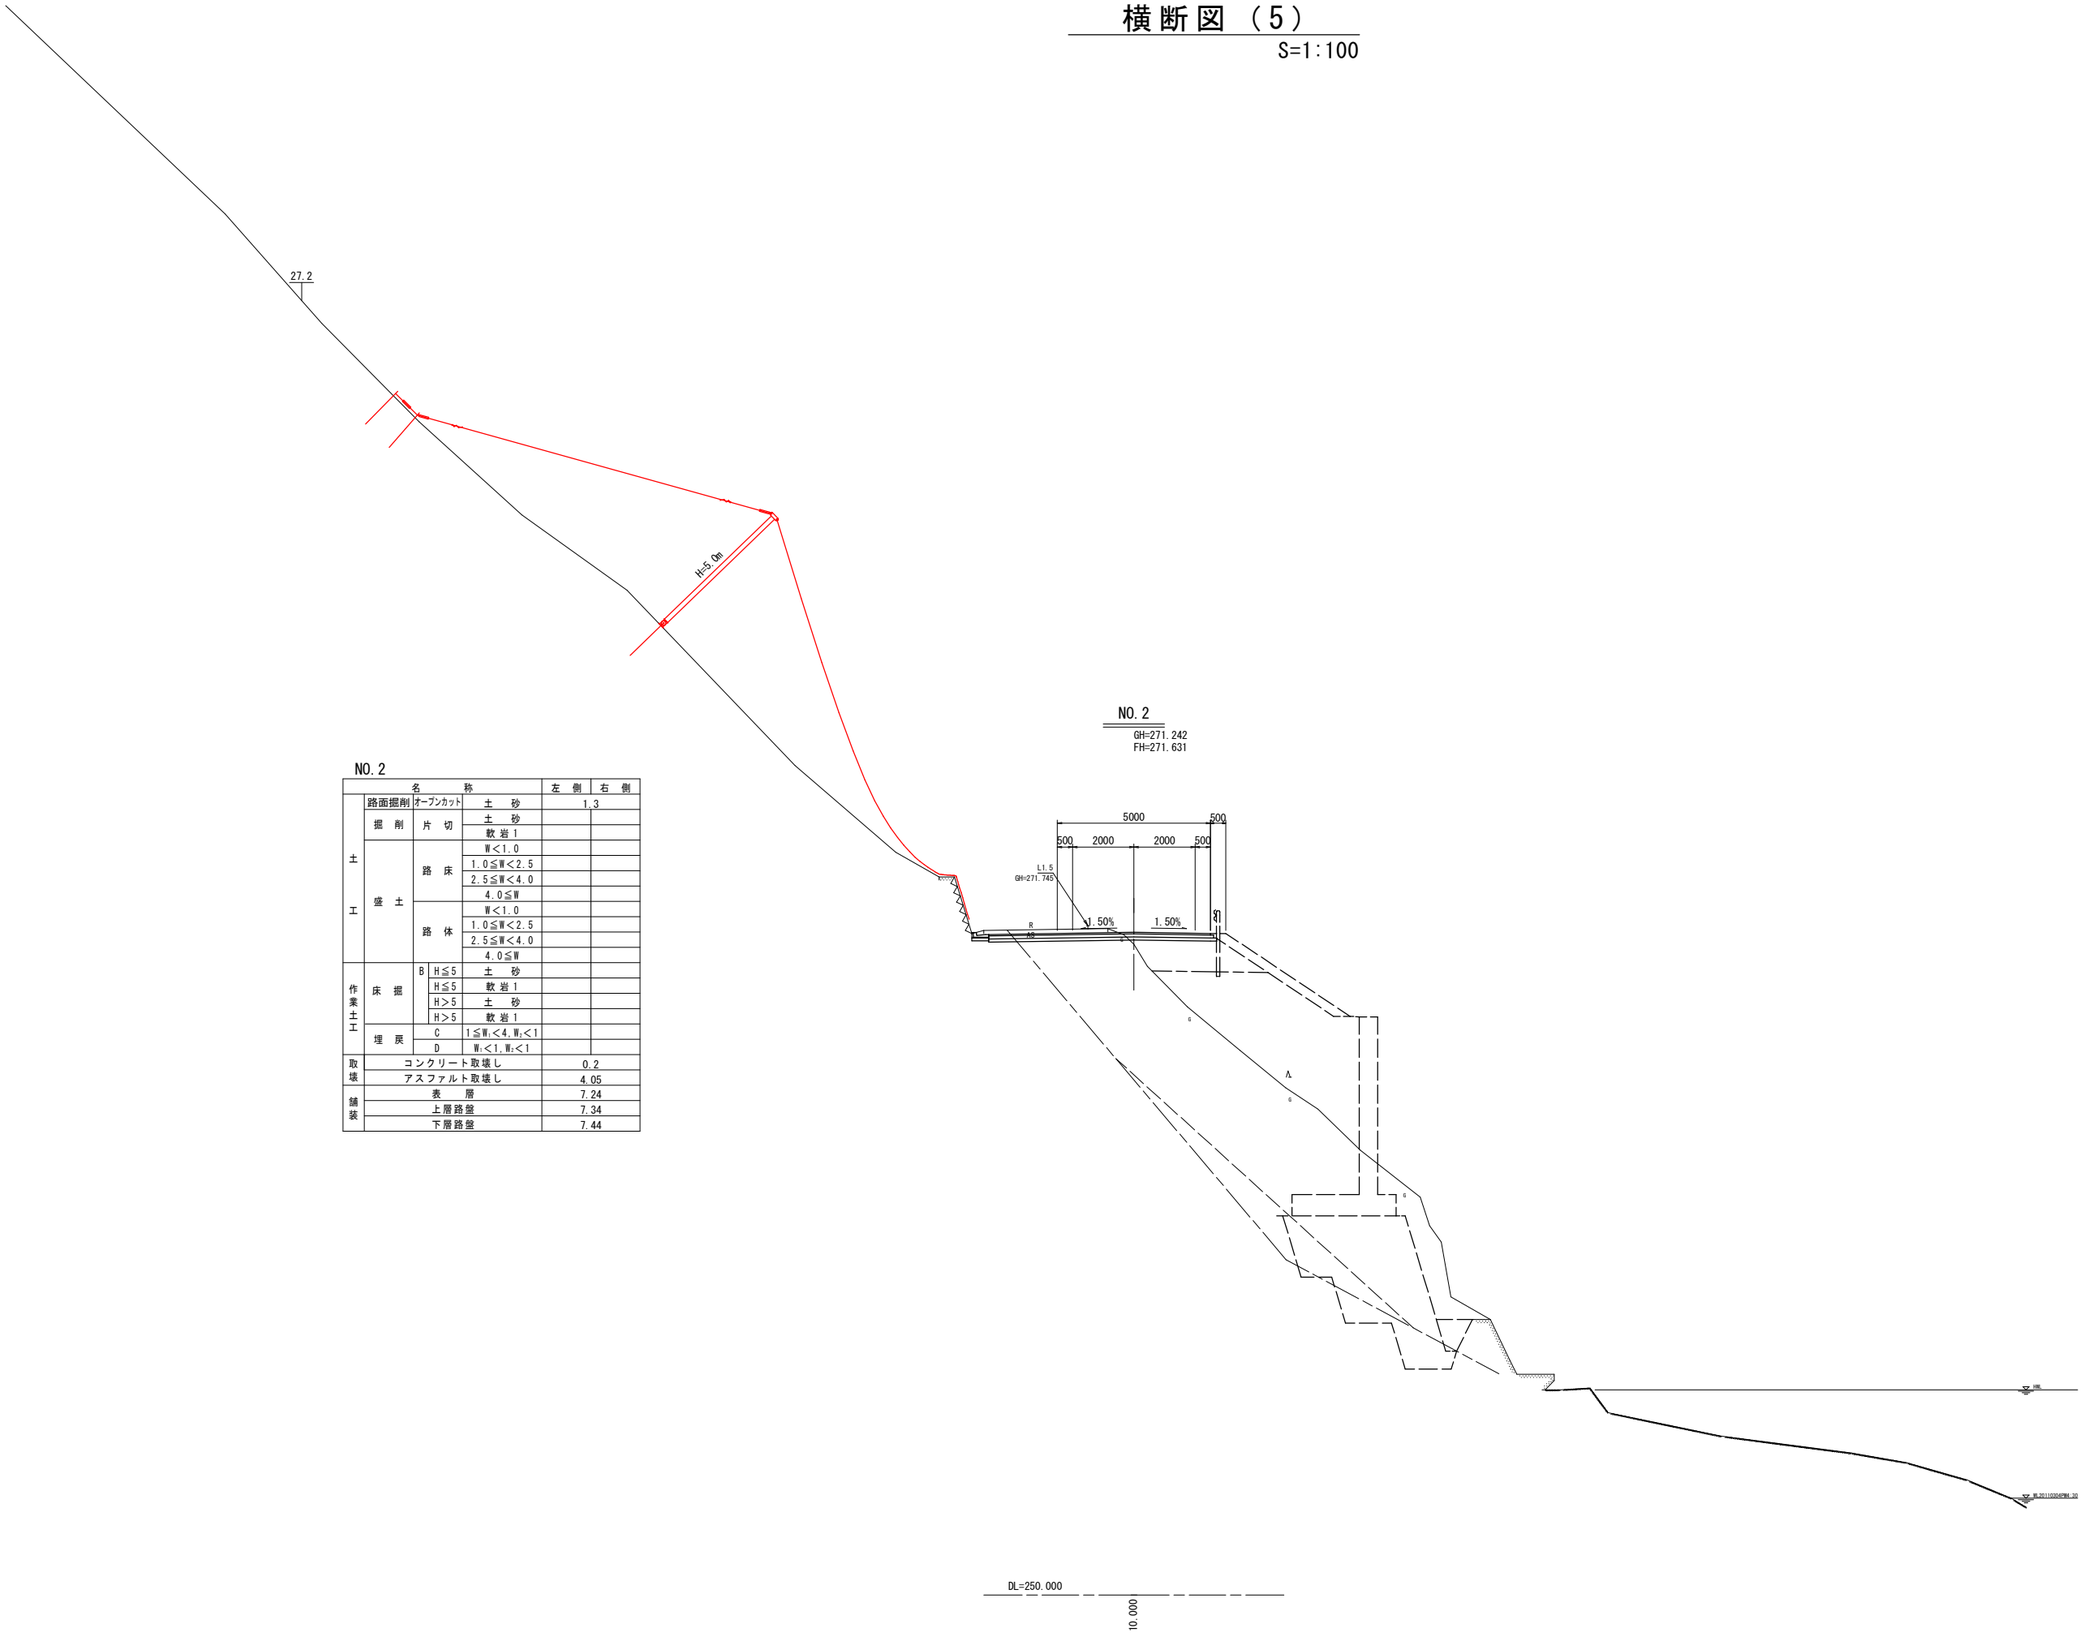

NO.2

名称				左側	右側
土工	路面掘削	オープンカット	土砂	1.3	
	掘削	片切	土砂		
			軟岩1		
	盛土	路床	W<1.0		
			1.0≦W<2.5		
			2.5≦W<4.0		
			4.0≦W		
		路体	W<1.0		
			1.0≦W<2.5		
			2.5≦W<4.0		
			4.0≦W		
作業土工	床掘	B H≦5	土砂		
		H≦5	軟岩1		
		H>5	土砂		
		H>5	軟岩1		
	埋戻	C	1≦W1<4, W1<1		
		D	W1<1, W2<1		
取壊	コンクリート取壊し			0.2	
	アスファルト取壊し			4.05	
舗装	表層			7.24	
	上層路盤			7.34	
	下層路盤			7.44	

実施設計図面

工事名	R3三土　粟山殿野線　三・山城白川 道路改良工事（2）（担い手確保型）		
路線名等	（一）粟山殿野線		
工事箇所	三好市山城町白川（第2分割）		
図面名	横断図(5)		
縮尺	1:100	図面番号	8 / 11
会社名			
事業者名	徳島県西部総合県民局（三好）		

横断図（6）

S=1:100

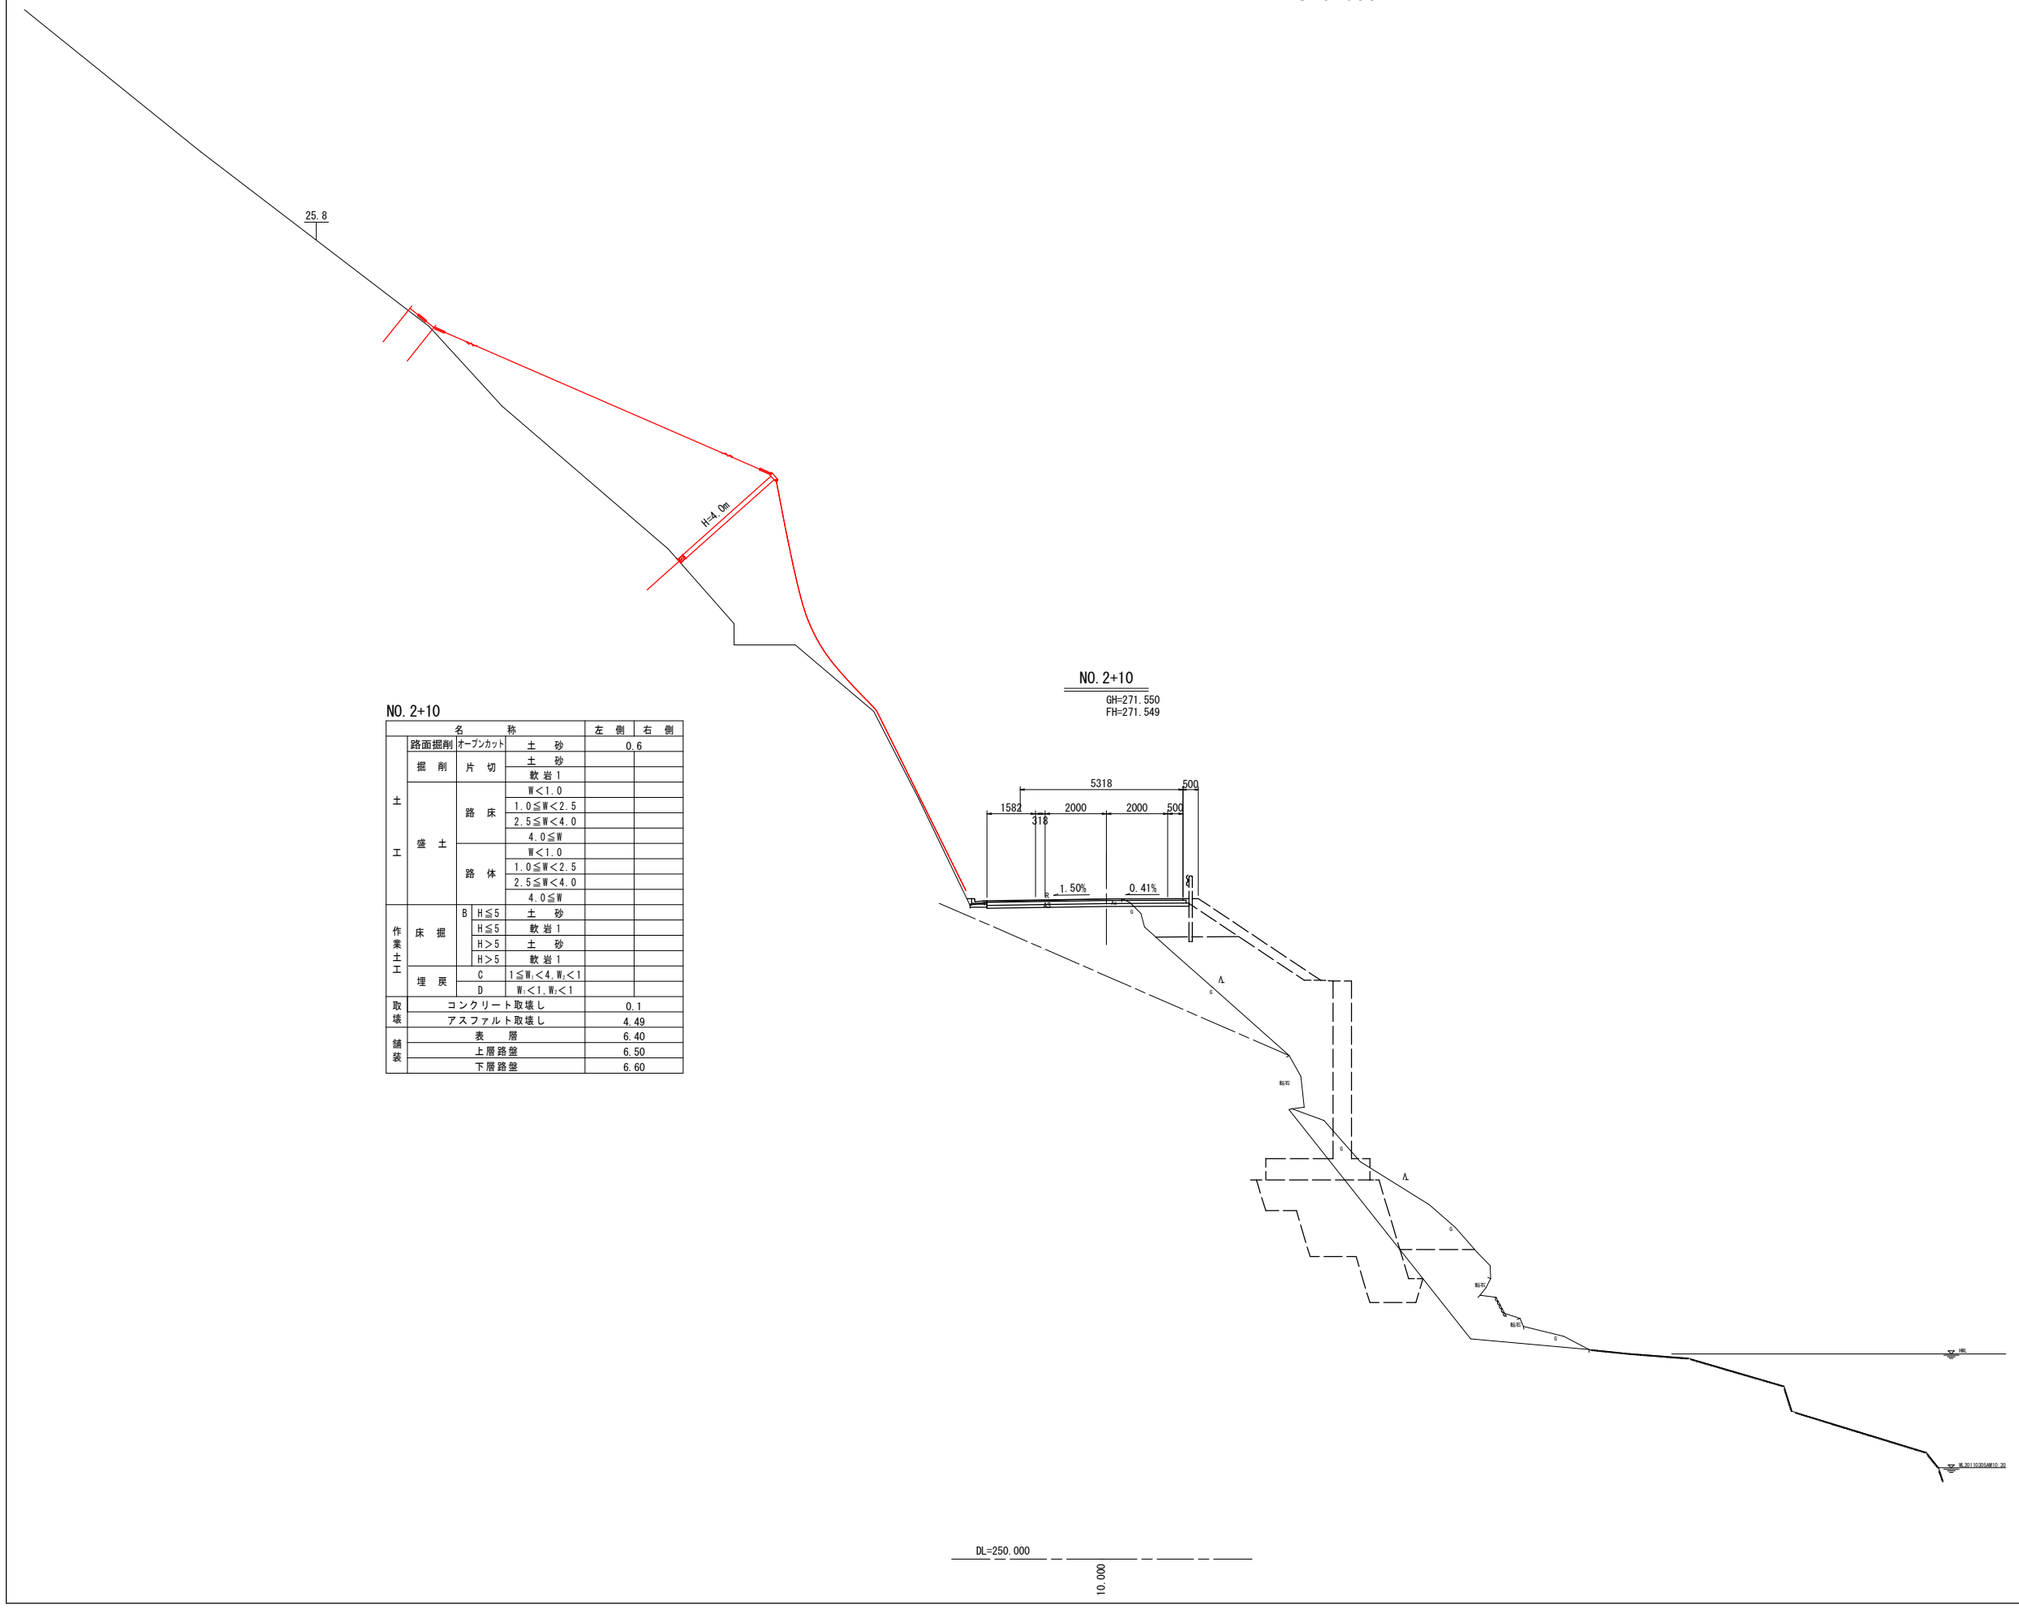

NO.2+10

名称				左側	右側
土工	路面掘削	オープンカット	土砂	0.6	
	掘削	片切	土砂		
			軟岩Ⅰ		
	盛土	路床	Ⅲ<1.0		
			1.0≦Ⅲ<2.5		
			2.5≦Ⅲ<4.0		
			4.0≦Ⅲ		
		路体	Ⅲ<1.0		
			1.0≦Ⅲ<2.5		
			2.5≦Ⅲ<4.0		
			4.0≦Ⅲ		
作業土工	床掘	B H≦5	土砂		
		H≦5	軟岩Ⅰ		
		H>5	土砂		
		H>5	軟岩Ⅰ		
	埋戻	C	1≦Ⅲ,<4,Ⅲ1<1		
		D	Ⅲ1<1,Ⅲ1<1		
取壊	コンクリート取壊し			0.1	
	アスファルト取壊し			4.49	
舗装	表層			6.40	
	上層路盤			6.50	
	下層路盤			6.60	

実施設計図面

工事名	R3三土　粟山殿野線　三・山城白川 道路改良工事（2）（担い手確保型）		
路線名等	（一）粟山殿野線		
工事箇所	三好市山城町白川（第2分割）		
図面名	横断図(6)		
縮尺	1:100	図面番号	9 / 11
会社名			
事業者名	徳島県西部総合県民局（三好）		

横断図（7）

S=1:100

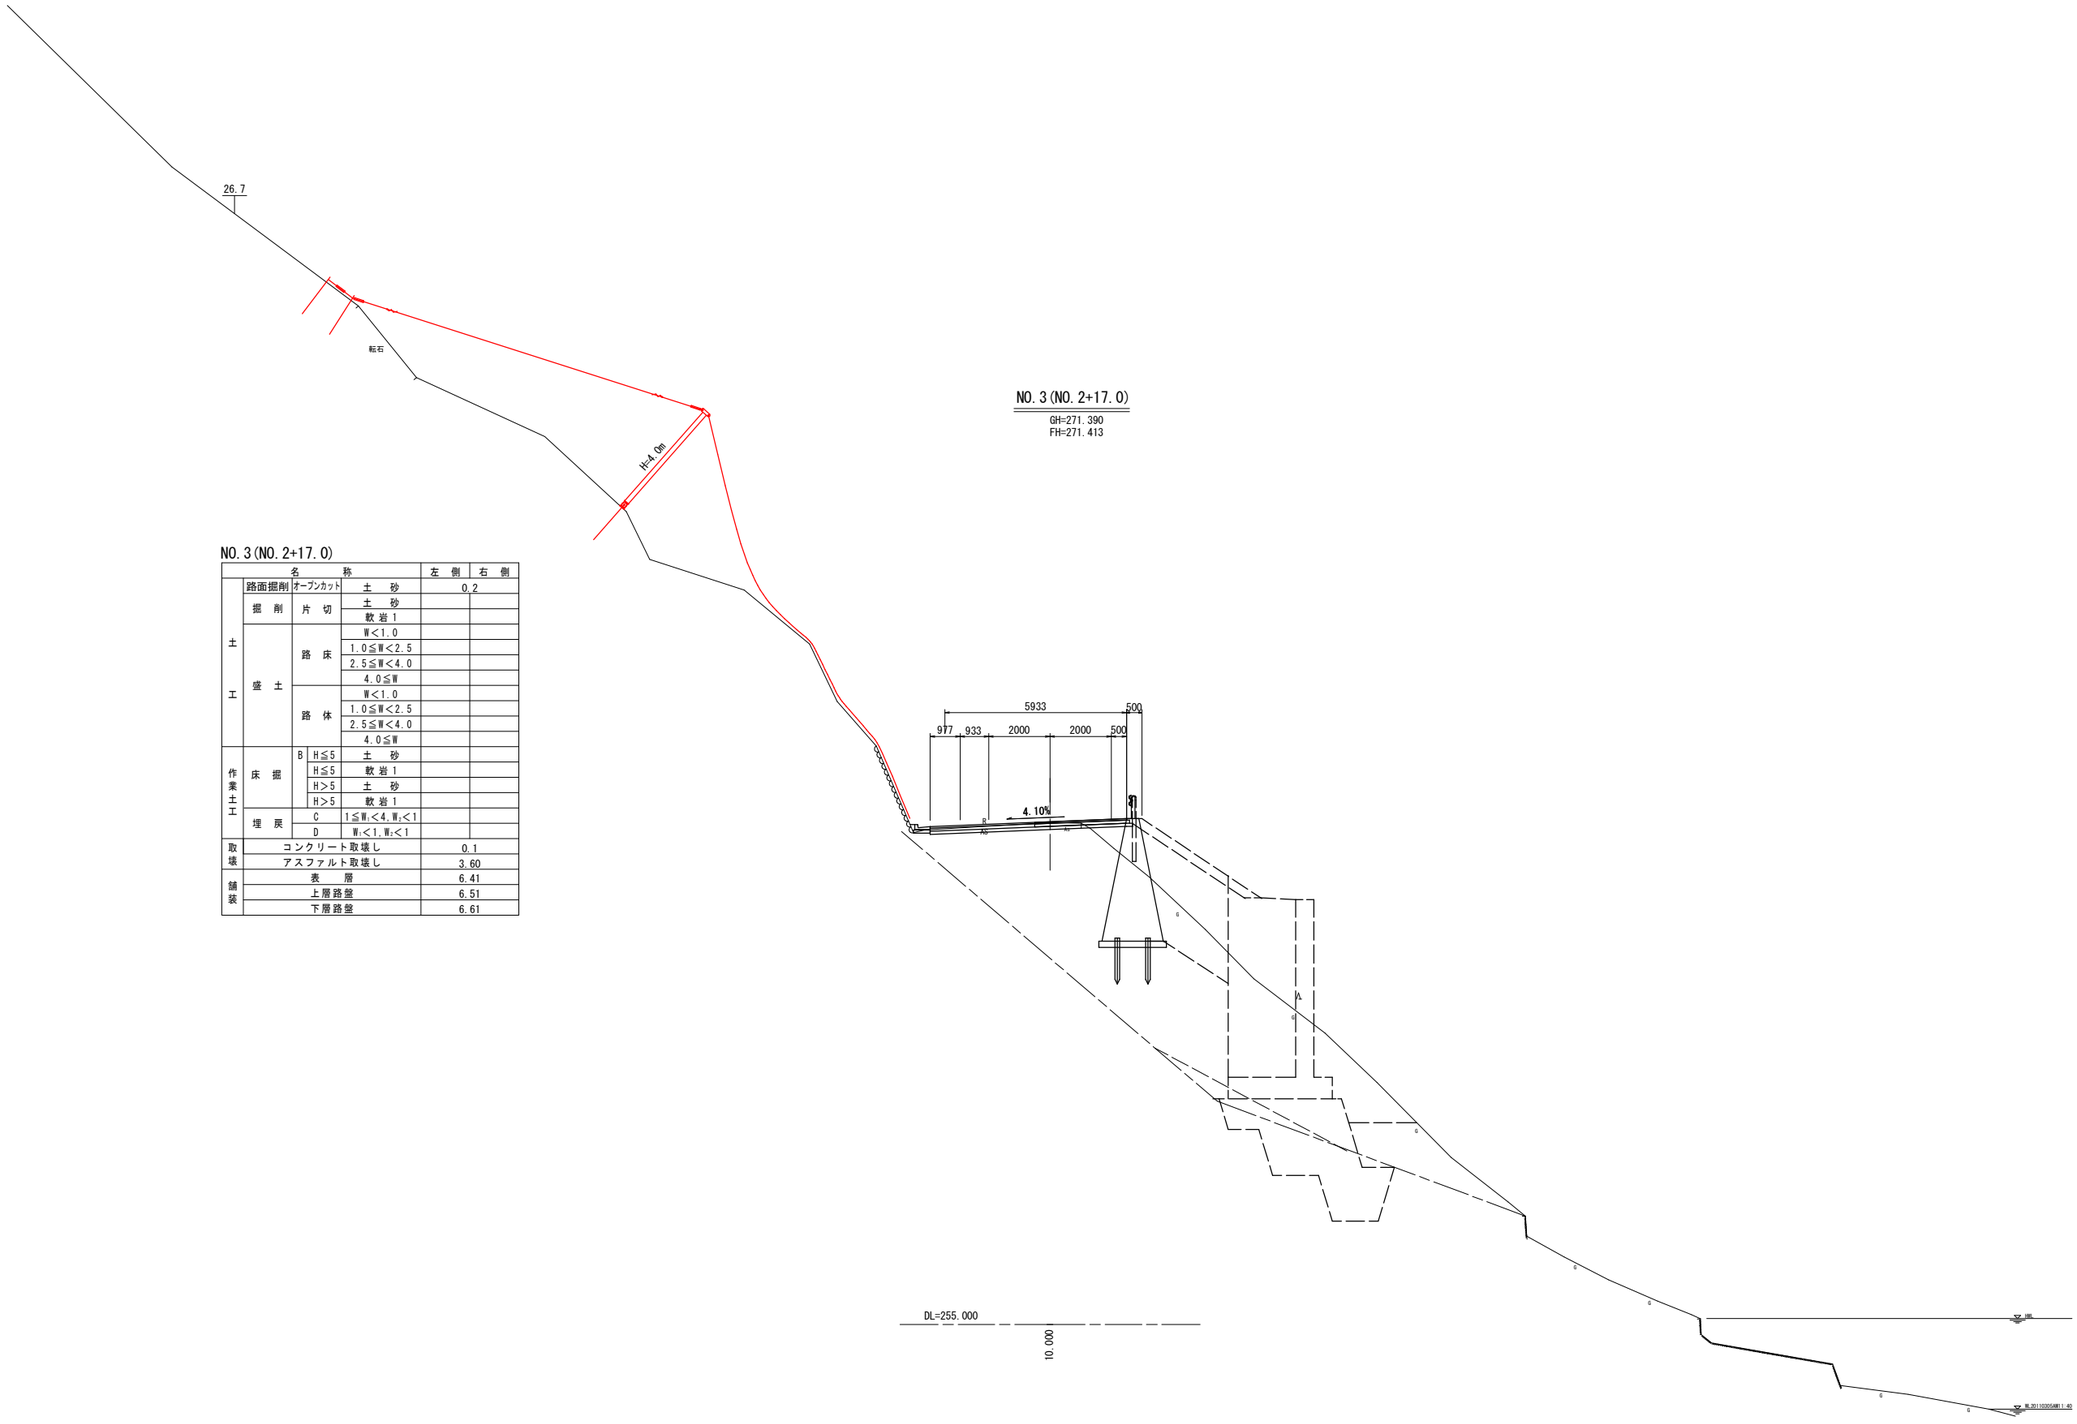

NO.3(NO.2+17.0)

名称					左側	右側
土工	路面掘削	オープンカット		土砂	0.2	
	掘削	片切		土砂		
				軟岩1		
	盛土	路床		Ⅲ<1.0		
				1.0≦Ⅲ<2.5		
				2.5≦Ⅲ<4.0		
				4.0≦Ⅲ		
		路体		Ⅲ<1.0		
				1.0≦Ⅲ<2.5		
				2.5≦Ⅲ<4.0		
				4.0≦Ⅲ		
作業土工	床掘	B	H≦5	土砂		
			H≦5	軟岩1		
			H>5	土砂		
			H>5	軟岩1		
	埋戻	C		1.1≦Ⅲ1<4,Ⅲ2<1		
		D		Ⅲ1<1,Ⅲ2<1		
取壊	コンクリート取壊し				0.1	
	アスファルト取壊し				3.60	
舗装	表層				6.41	
	上層路盤				6.51	
	下層路盤				6.61	

実施設計図面

工事名	R3三土　粟山殿野線　三・山城白川 道路改良工事（2）（担い手確保型）		
路線名等	（一）粟山殿野線		
工事箇所	三好市山城町白川（第2分割）		
図面名	横断図(7)		
縮尺	1:100	図面番号	10 / 11
会社名			
事業者名	徳島県西部総合県民局（三好）		

平 面 線 形 図

S=1:250

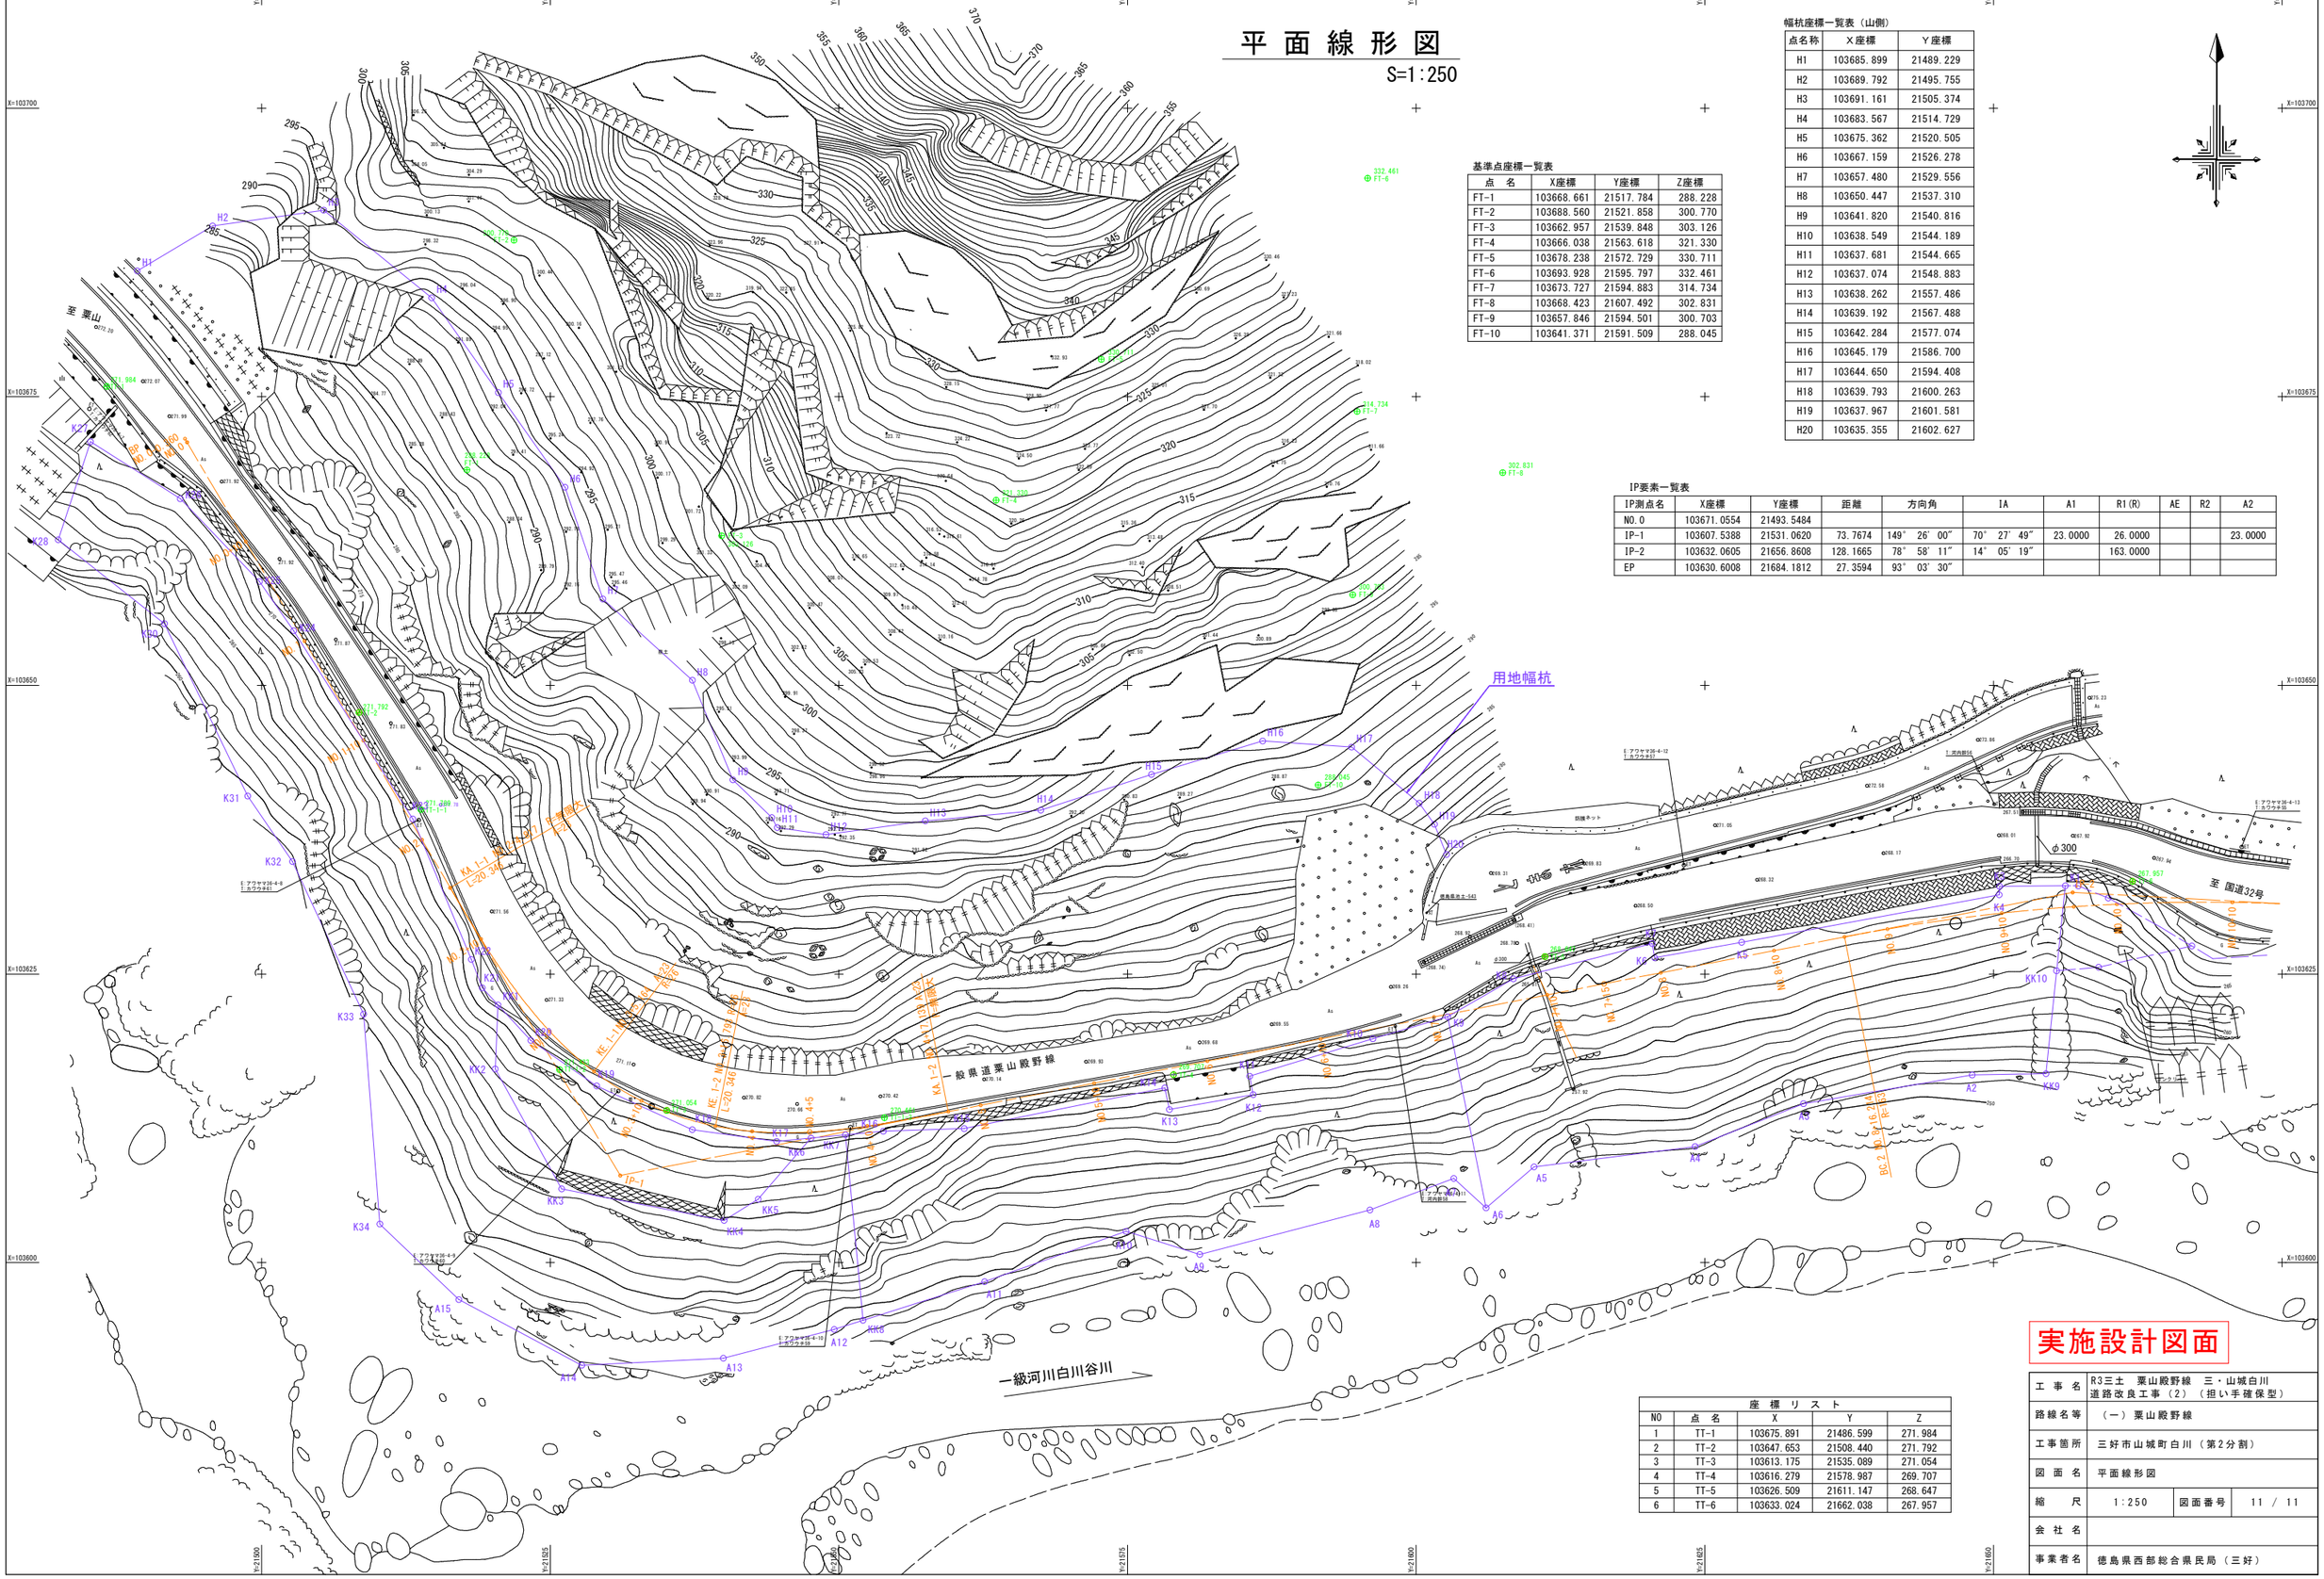

基準点座標一覧表

点　名	X座標	Y座標	Z座標
FT-1	103668.661	21517.784	288.228
FT-2	103688.560	21521.858	300.770
FT-3	103662.957	21539.848	303.126
FT-4	103666.038	21563.618	321.330
FT-5	103678.238	21572.729	330.711
FT-6	103693.928	21595.797	332.461
FT-7	103673.727	21594.883	314.734
FT-8	103668.423	21607.492	302.831
FT-9	103657.846	21594.501	300.703
FT-10	103641.371	21591.509	288.045

幅杭座標一覧表（山側）

点名称	X座標	Y座標
H1	103685.899	21489.229
H2	103689.792	21495.755
H3	103691.161	21505.374
H4	103683.567	21514.729
H5	103675.362	21520.505
H6	103667.159	21526.278
H7	103657.480	21529.556
H8	103650.447	21537.310
H9	103641.820	21540.816
H10	103638.549	21544.189
H11	103637.681	21544.665
H12	103637.074	21548.883
H13	103638.262	21557.486
H14	103639.192	21567.488
H15	103642.284	21577.074
H16	103645.179	21586.700
H17	103644.650	21594.408
H18	103639.793	21600.263
H19	103637.967	21601.581
H20	103635.355	21602.627

IP要素一覧表

IP測点名	X座標	Y座標	距離	方向角	IA	A1	R1(R)	AE	R2	A2
NO.0	103671.0554	21493.5484								
IP-1	103607.5388	21531.0620	73.7674	149° 26′ 00″	70° 27′ 49″	23.0000	26.0000			23.0000
IP-2	103632.0605	21656.8608	128.1665	78° 58′ 11″	14° 05′ 19″		163.0000			
EP	103630.6008	21684.1812	27.3594	93° 03′ 30″						

座　標　リ　ス　ト

NO	点　名	X	Y	Z
1	TT-1	103675.891	21486.599	271.984
2	TT-2	103647.653	21508.440	271.792
3	TT-3	103613.175	21535.089	271.054
4	TT-4	103616.279	21578.987	269.707
5	TT-5	103626.509	21611.147	268.647
6	TT-6	103633.024	21662.038	267.957

実施設計図面

工事名	R3三土　粟山殿野線　三・山城白川 道路改良工事（2）（担い手確保型）		
路線名等	（一）粟山殿野線		
工事箇所	三好市山城町白川（第2分割）		
図面名	平面線形図		
縮尺	1:250	図面番号	11 / 11
会社名			
事業者名	徳島県西部総合県民局（三好）		