


位置図

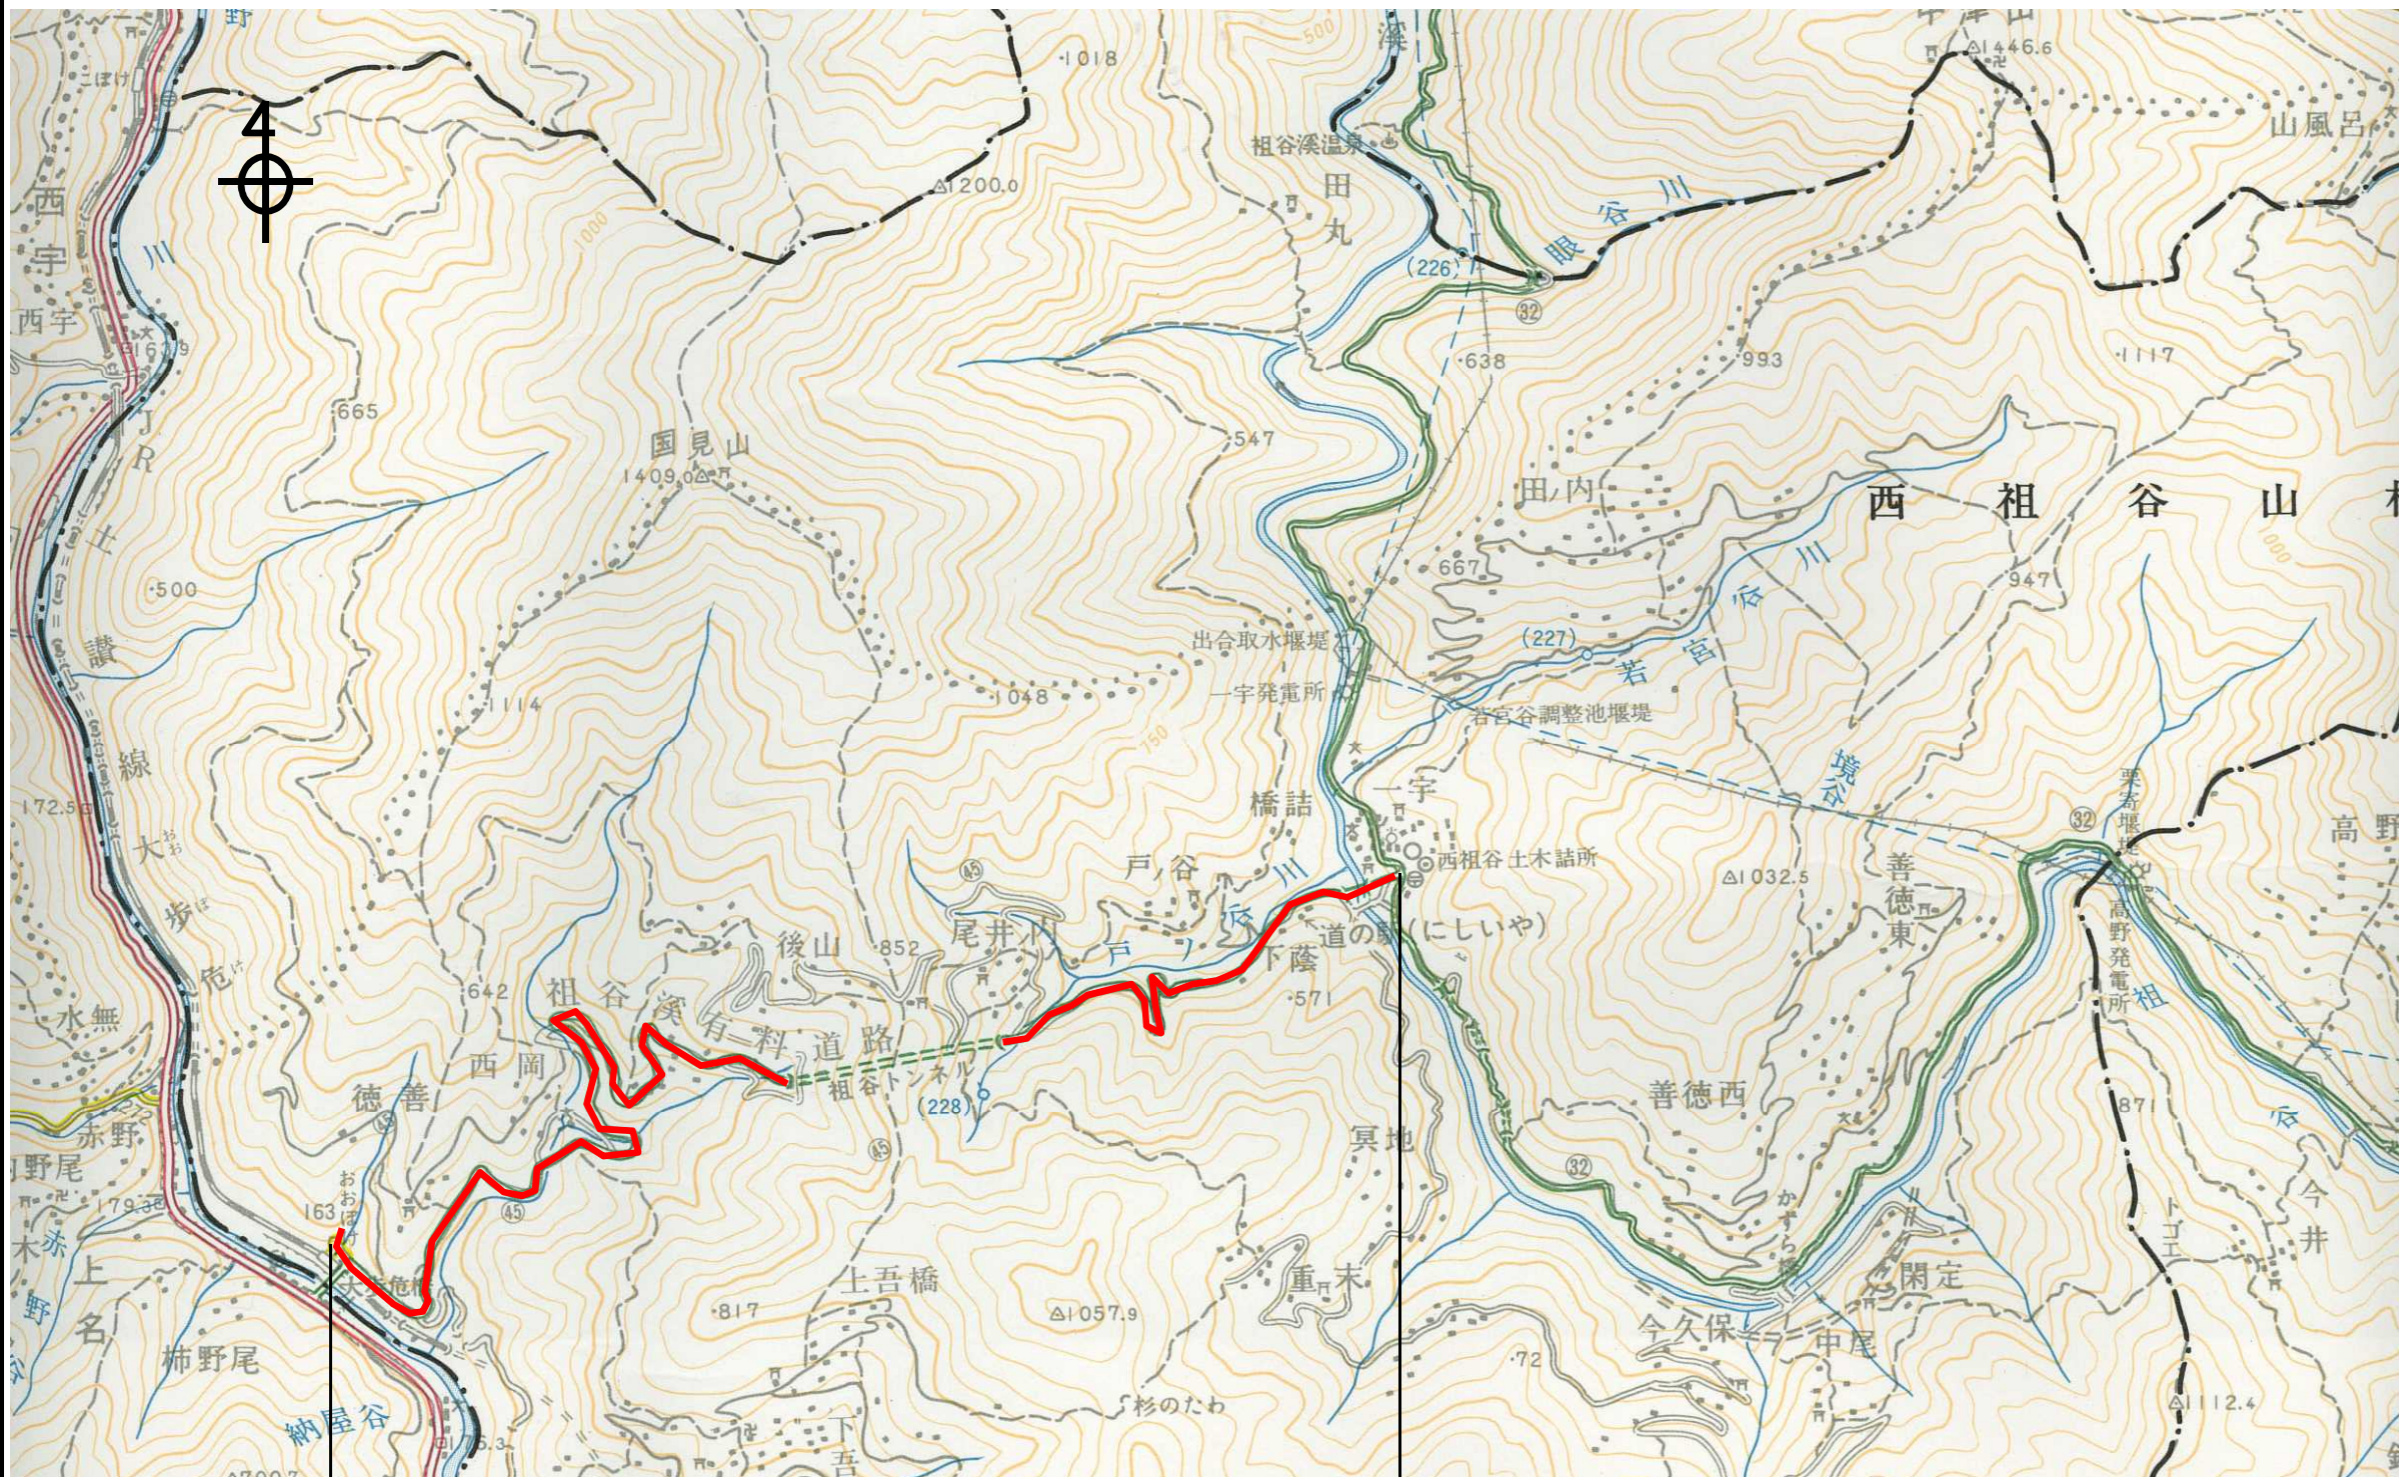

実施設計図面

(主)西祖谷山山城線
三好市西祖谷山村尾井ノ内他

施工延長 L=8.0km

図面番号	第 1 号	図面総数	
図名	位置図	縮尺	Free
名称	(主)西祖谷山山城線		
施行箇所	三好市西祖谷山村尾井ノ内他		
工事種別	R3三土 西祖谷山山城線 三・西祖谷尾井ノ内他 雪寒対策業務		
施行年度	令和 3 年度	工事番号	
西部総合県民局県土整備部<三好>			