


# 位置図

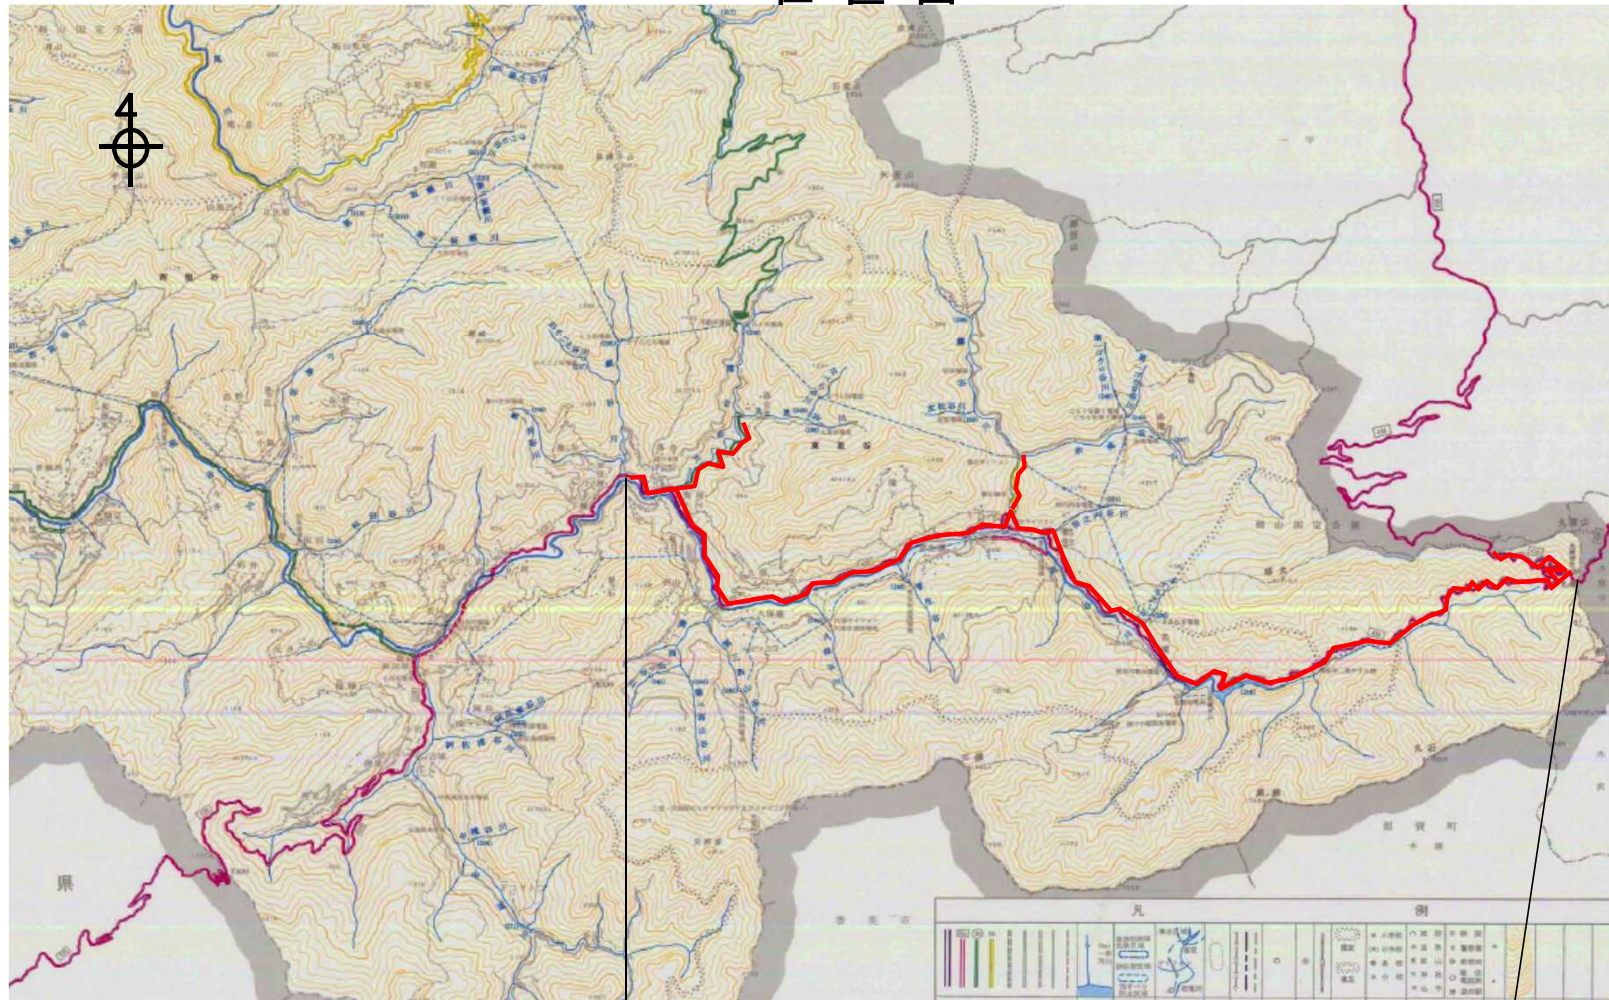

栗枝渡(鎮谷橋)

見/越

一般国道439号他  
三好市東祖谷菅生他

施工延長 L=27.5km

## 実施設計図面

図面番号	第 1 号	図面総数	
図 名	位置図	縮 尺	Free
名 称	一般国道439号他		
施行箇所	三好市東祖谷菅生他		
工事種別	R3三土 国道439号他 三・東祖谷菅生他 雪寒対策業務		
施行年度	令和 3 年度	工事番号	
西部総合県民局県土整備部<三好>			