


# 位置図

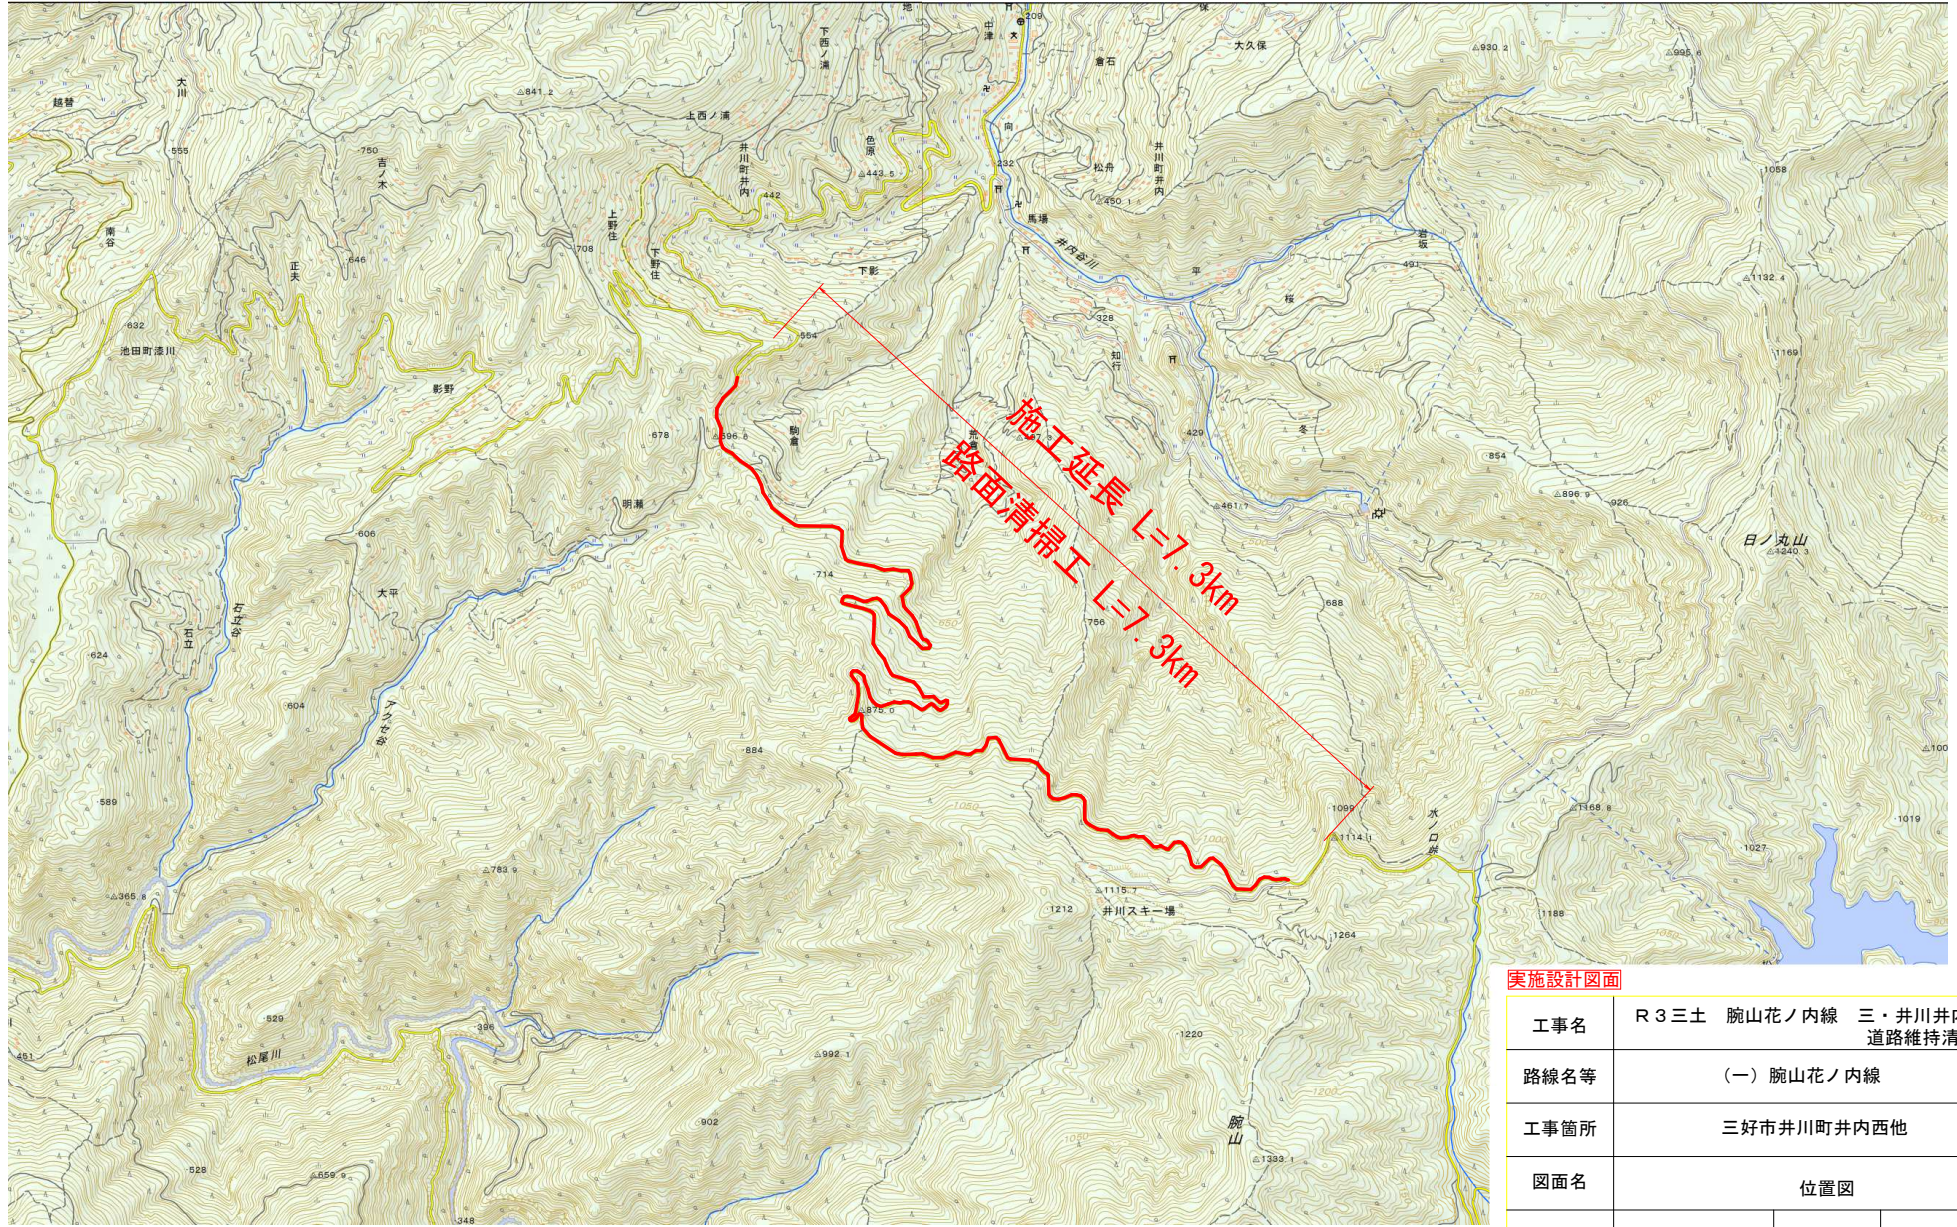

## 実施設計図面

|      |                                   |      |       |
|------|-----------------------------------|------|-------|
| 工事名  | R3三土 腕山花ノ内線 三・井川町井内西他<br>道路維持清掃業務 |      |       |
| 路線名等 | (一) 腕山花ノ内線                        |      |       |
| 工事箇所 | 三好市井川町井内西他                        |      |       |
| 図面名  | 位置図                               |      |       |
| 縮尺   | FREE                              | 図面番号 | 1 / 1 |
| 会社名  |                                   |      |       |
| 事業者名 | 徳島県西部総合県民局<三好>                    |      |       |

「出典：国土地理院発行2.5万分1地形図 電子地形図25000(国土地理院)を加工して作成」