


仮棧橋参考図

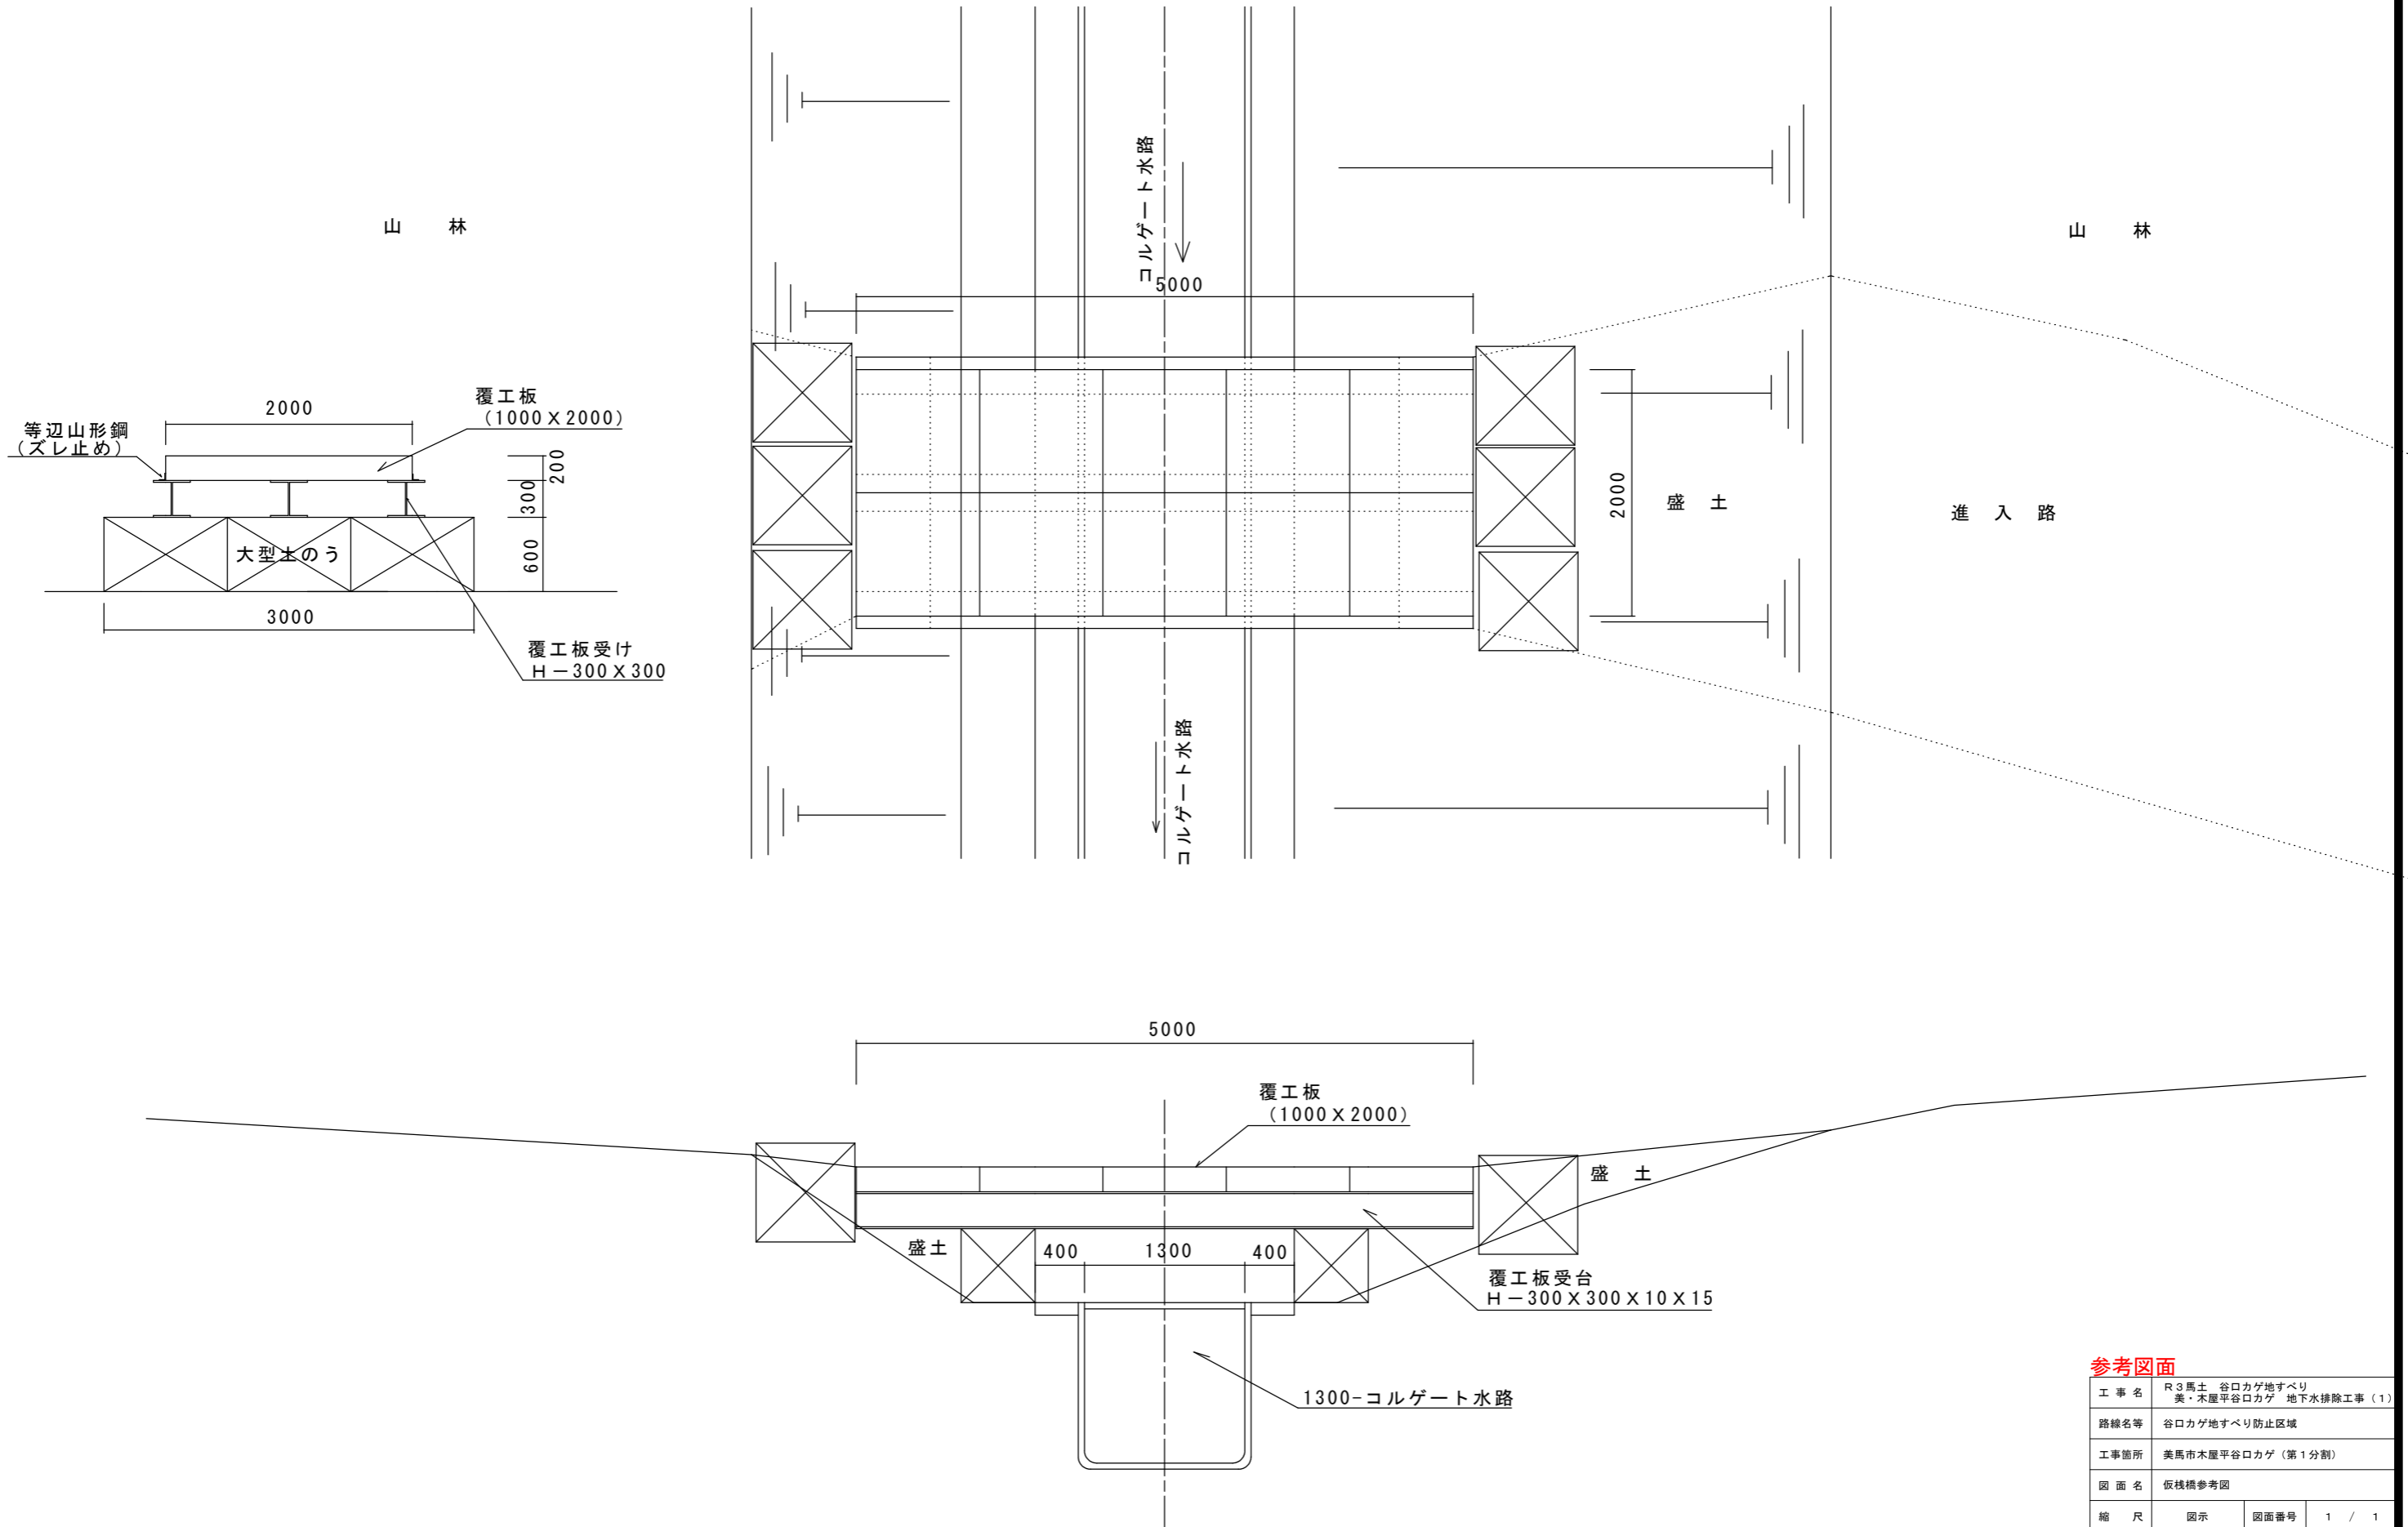

参考図面

工事名	R3馬土 谷ロカゲ地すべり 美・木屋平谷ロカゲ 地下水排除工事(1)		
路線名等	谷ロカゲ地すべり防止区域		
工事箇所	美馬市木屋平谷ロカゲ(第1分割)		
図面名	仮棧橋参考図		
縮尺	図示	図面番号	1 / 1
会社名			
事業者名	徳島県西部総合県民局県土整備部<美馬>		