


位置図

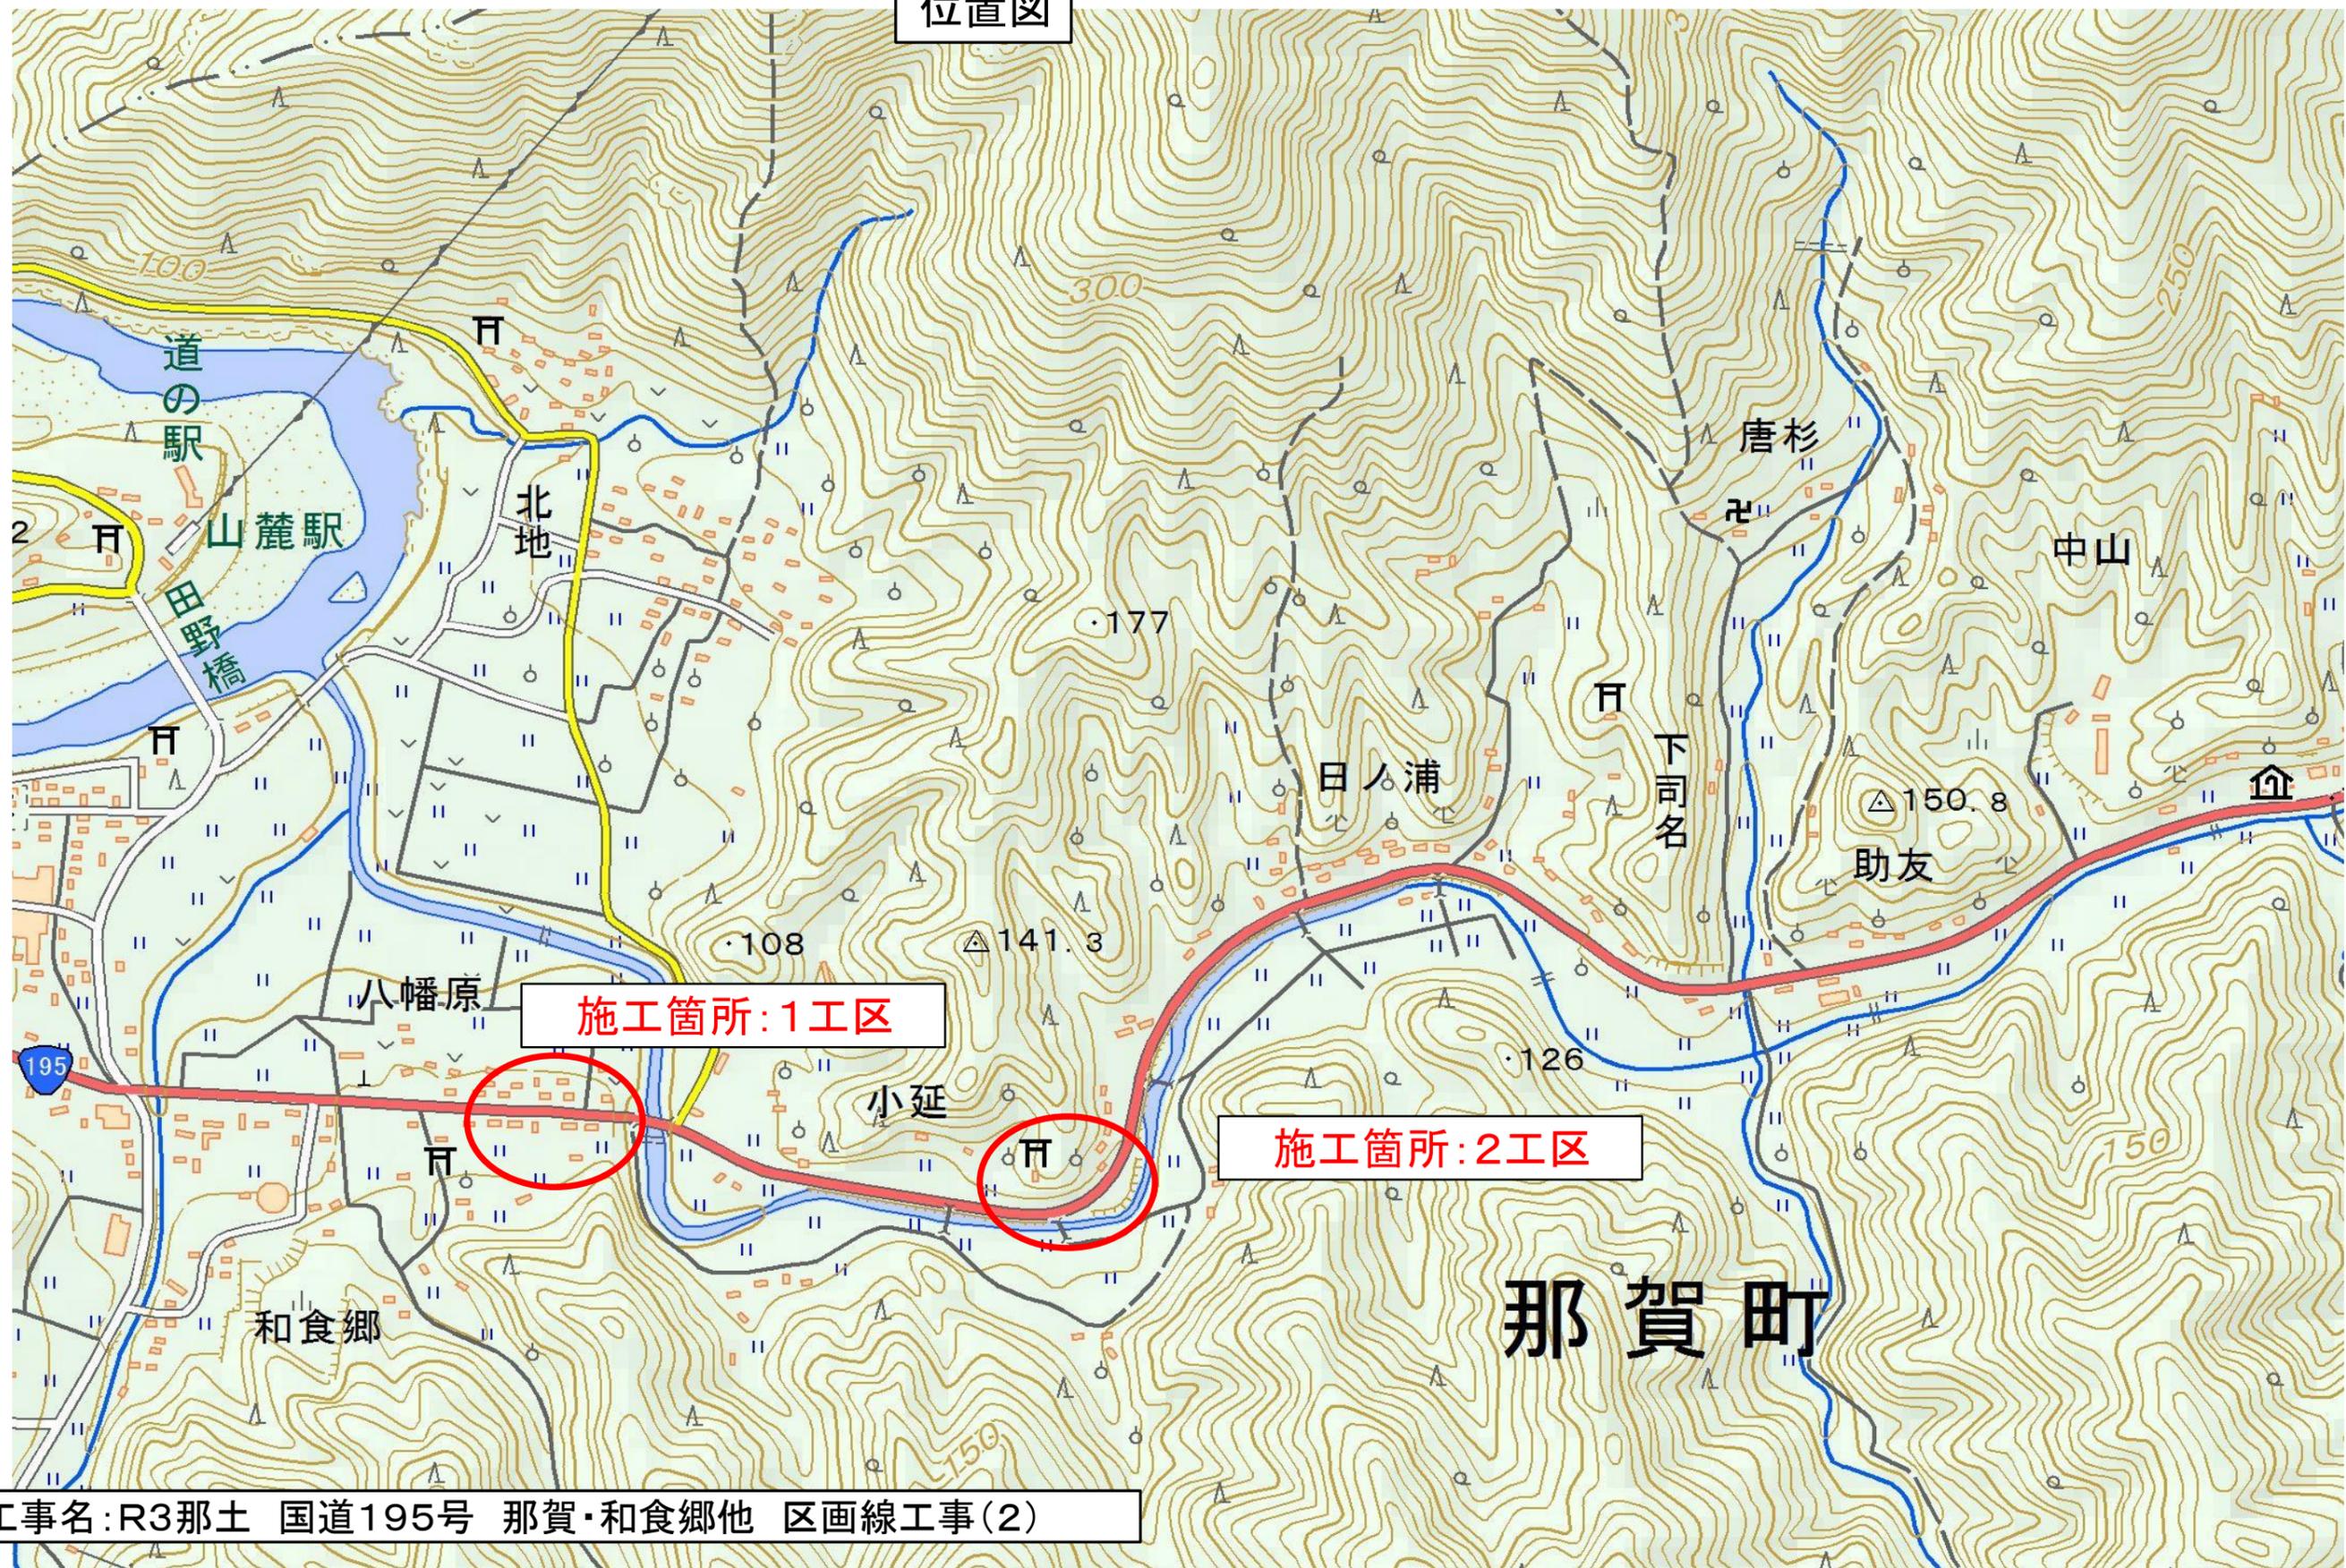

工事名:R3那土 国道195号 那賀・和食郷他 区画線工事(2)

工事箇所:那賀郡那賀町和食郷他 (第2分割)

「出典:国土地理院発行2.5万分1地形図 電子地形図2500(国土地理院)を加工して作成」