平　面　図 S=1:2,500

伐木・除根　A=14,400m2

仮置土砂撤去　V=220m3

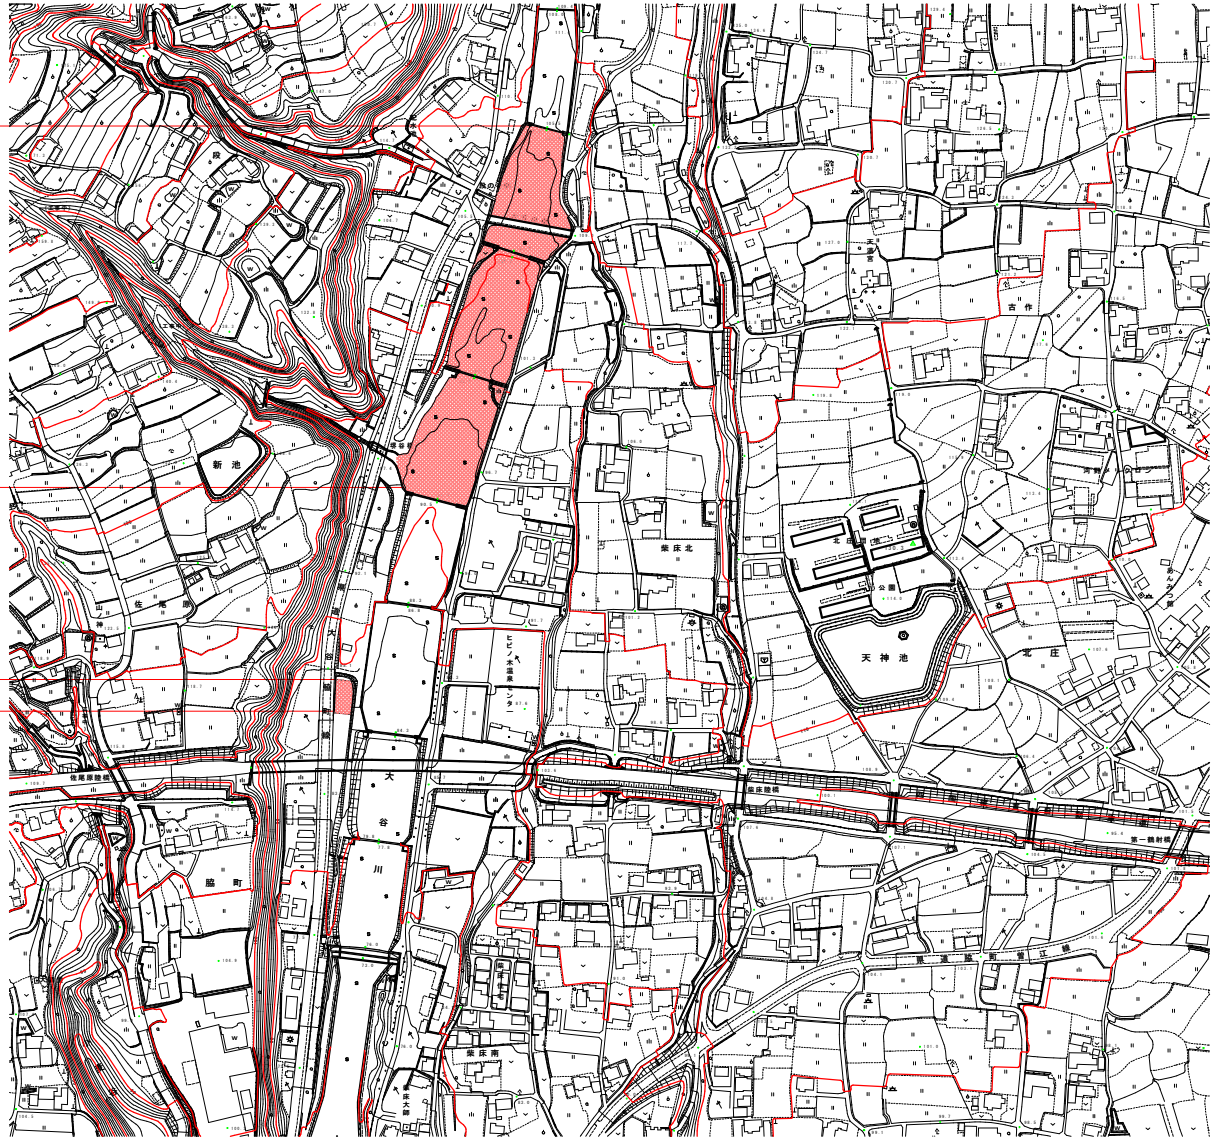

標準横断図 S=1:200

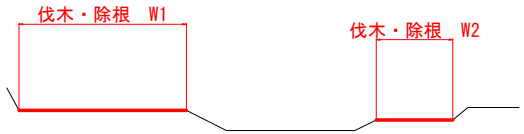

W1+W2=40.0m

実施設計図面

工事名	R３馬土　大谷川　美・脇北庄他　河川維持業務（２）		
路線名等	大谷川		
工事箇所	美馬市脇町北庄他（第２分割）		
図面名	平面図・標準断面図		
縮尺	図示	図 面 番 号	1
会社名			
事業者名	徳島県 西部総合県民局 県土整備部(美馬)		