


# 位置図

工事名: R3三土 大藤地すべり 東・大藤 斜面对策工事(3)

工事箇所: 三好郡東みよし町大藤 (第3分割)

工事箇所

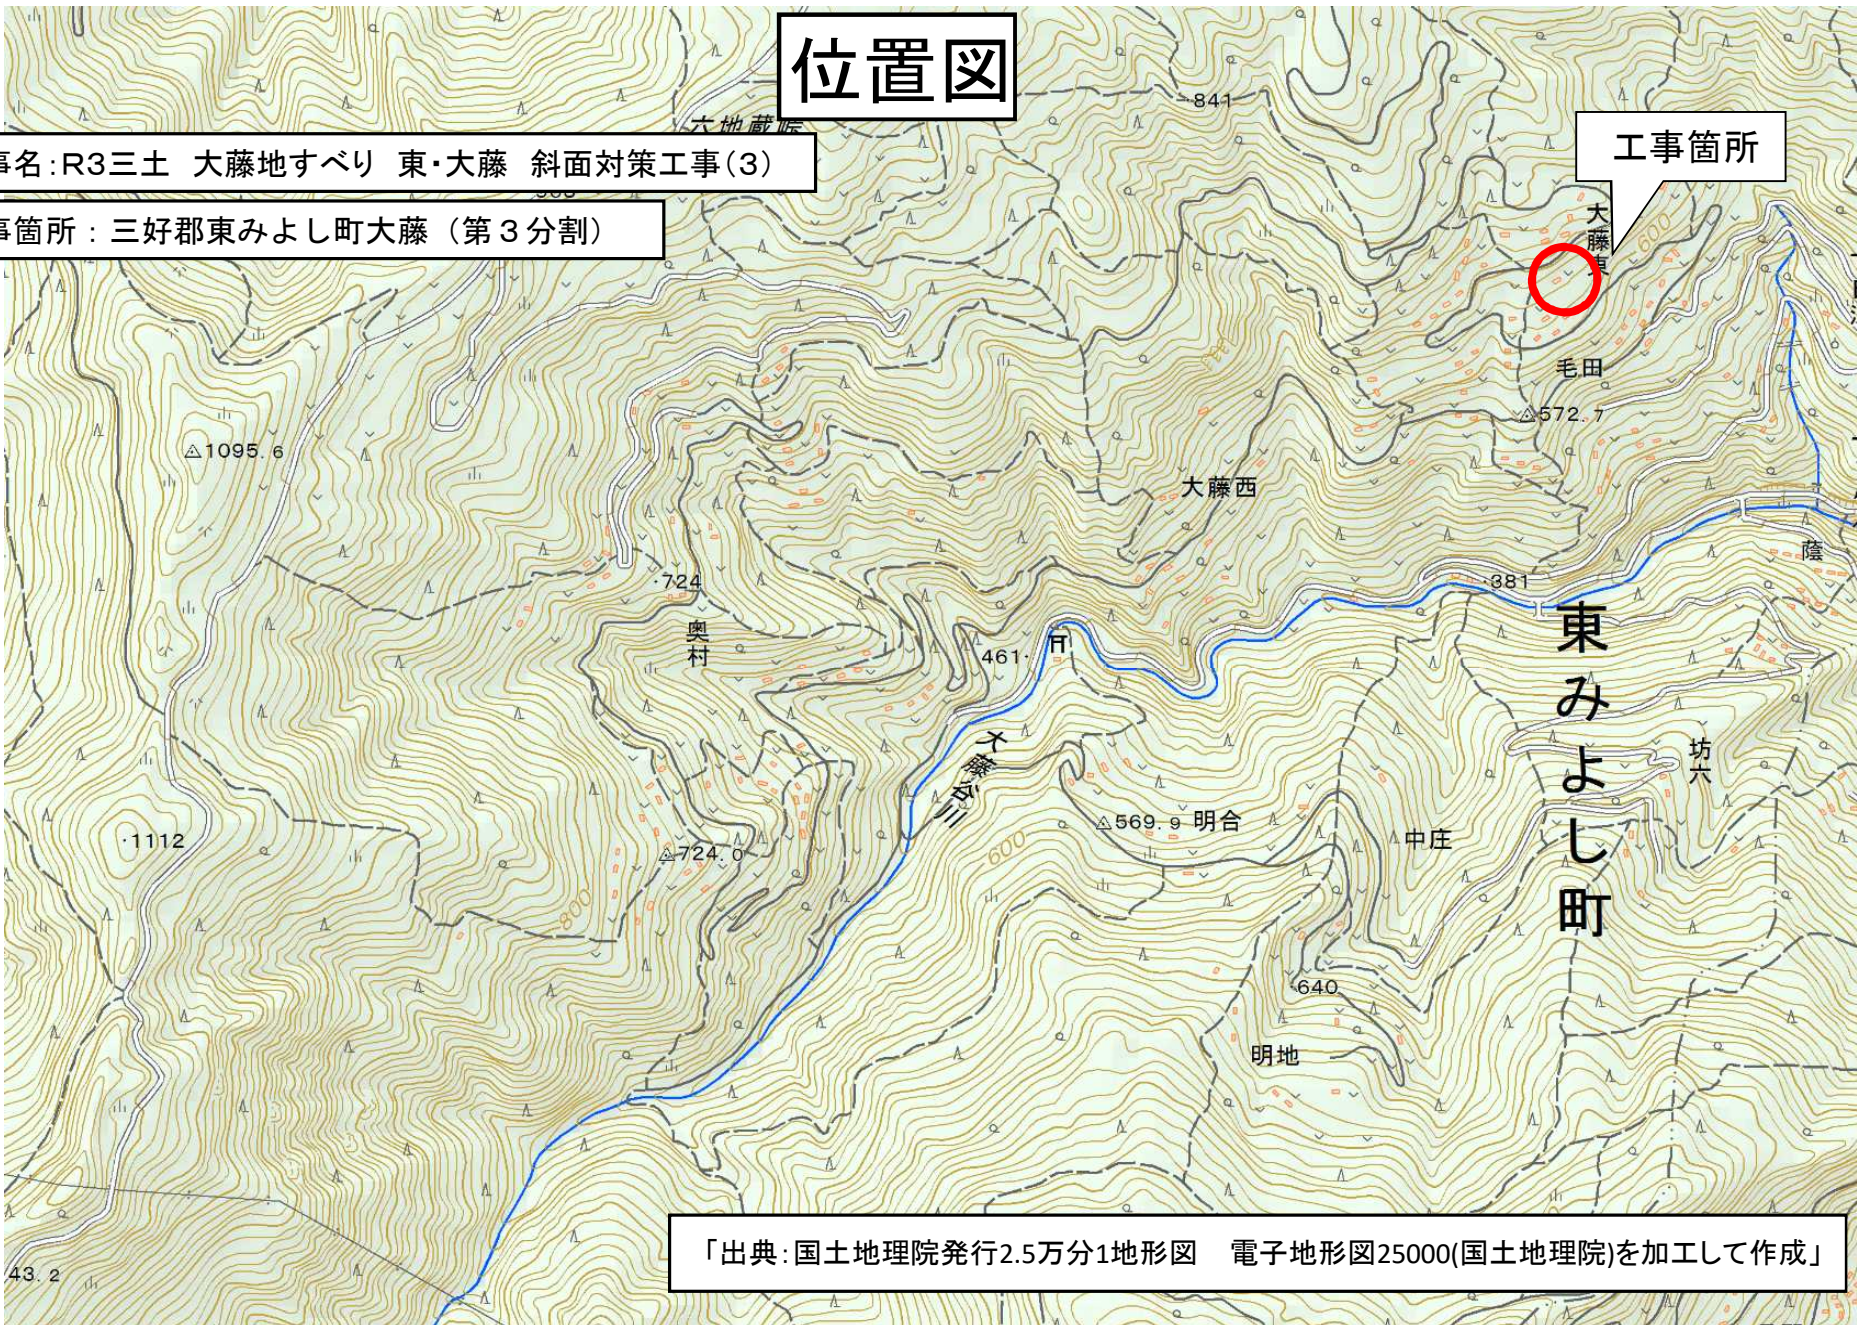

「出典: 国土地理院発行2.5万分1地形図 電子地形図25000(国土地理院)を加工して作成」