


仮設図

S=1/250

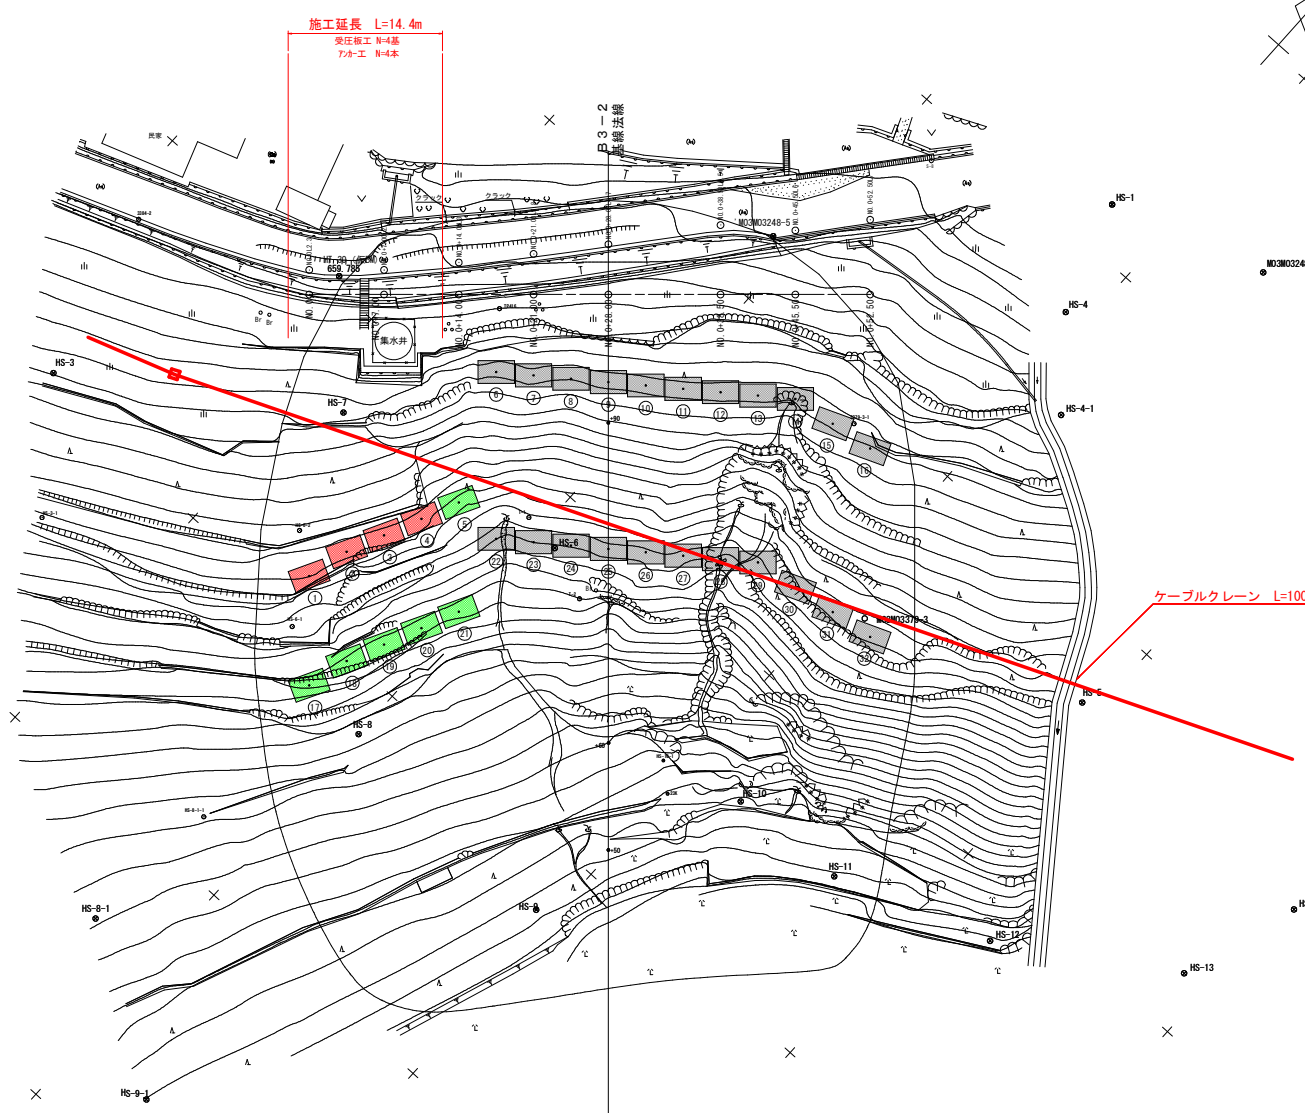

アンカー工計画位置座標一覧表

番号	X座標	Y座標	計画高FH	備考
1	110478.199	45586.719	642.00	角度調整台座 水平角20°
2	110482.234	45587.804	643.60	角度調整台座 水平角20°
3	110485.715	45589.388	643.60	角度調整台座 水平角20°
4	110489.195	45590.967	643.60	角度調整台座 水平角20°
5	110492.675	45592.549	642.60	角度調整台座 水平角20°
6	110504.104	45587.013	651.40	
7	110506.204	45589.831	651.40	
8	110508.304	45592.649	651.40	
9	110510.404	45595.467	651.40	
10	110512.504	45598.285	651.40	
11	110514.604	45601.102	651.40	
12	110516.704	45603.920	651.40	
13	110518.803	45606.738	651.40	
14	110520.903	45609.556	651.40	
15	110521.508	45613.712	651.10	角度調整台座 水平角20°
16	110522.112	45617.869	651.10	角度調整台座 水平角20°
17	110470.579	45593.542	634.60	角度調整台座 水平角20°
18	110474.615	45594.626	635.60	角度調整台座 水平角20°
19	110478.095	45596.208	635.60	角度調整台座 水平角20°
20	110481.575	45597.790	635.60	角度調整台座 水平角20°
21	110485.056	45599.371	635.60	角度調整台座 水平角20°
22	110492.470	45597.431	639.00	
23	110494.570	45600.249	639.00	
24	110496.670	45603.066	639.00	
25	110498.769	45605.884	639.70	
26	110500.869	45608.702	639.70	
27	110502.969	45611.520	639.70	
28	110505.069	45614.338	639.00	
29	110507.169	45617.155	639.70	
30	110507.773	45621.312	641.20	角度調整台座 水平角20°
31	110508.378	45625.469	641.20	角度調整台座 水平角20°
32	110508.982	45629.626	641.20	角度調整台座 水平角20°

中心線座標一覧表

点名	X座標	Y座標	備考
ML-0	110497.935	45594.137	
ML-0+1.00	110502.944	45594.352	
ML-0+14.00	110507.174	45579.587	
ML-0+18.00	110511.404	45594.724	
ML-0+22.00	110515.634	45595.997	
ML-0+26.50	110520.117	45597.919	
ML-0+30.50	110524.357	45600.014	
ML-0+35.00	110528.596	45602.249	
ML-0+40.00	110532.835	45604.633	
ML-0+45.00	110537.074	45607.017	
ML-0+50.00	110541.313	45609.401	
ML-0+55.00	110545.552	45611.785	
ML-0+60.00	110549.791	45614.169	
ML-0+65.00	110554.030	45616.553	
ML-0+70.00	110558.269	45618.937	
ML-0+75.00	110562.508	45621.321	
ML-0+80.00	110566.747	45623.705	
ML-0+85.00	110570.986	45626.089	
ML-0+90.00	110575.225	45628.473	
ML-0+95.00	110579.464	45630.857	
ML-0+100.00	110583.703	45633.241	
ML-0+105.00	110587.942	45635.625	
ML-0+110.00	110592.181	45638.009	

基準点座標一覧表

点名	X座標	Y座標	Z座標	精度	備考
BM-0	110500.981	45570.070	499.701	±0.004	
BM-0+100.00	110500.971	45597.980	492.101	±0.004	

参考図

工事名	和土 大蔵地すべり 東・大蔵 斜面対策工事(3)
路線名等	大蔵地すべり防止区域
工事箇所	三好郡東みよし町大蔵(第3分割)
図面名	仮設図
縮尺	1/250
図面番号	1 / 1
会社名	
事業者名	徳島県西部総合職員局土木整備部<三好>