


構造図 (1) S=1/5

標識柱無し

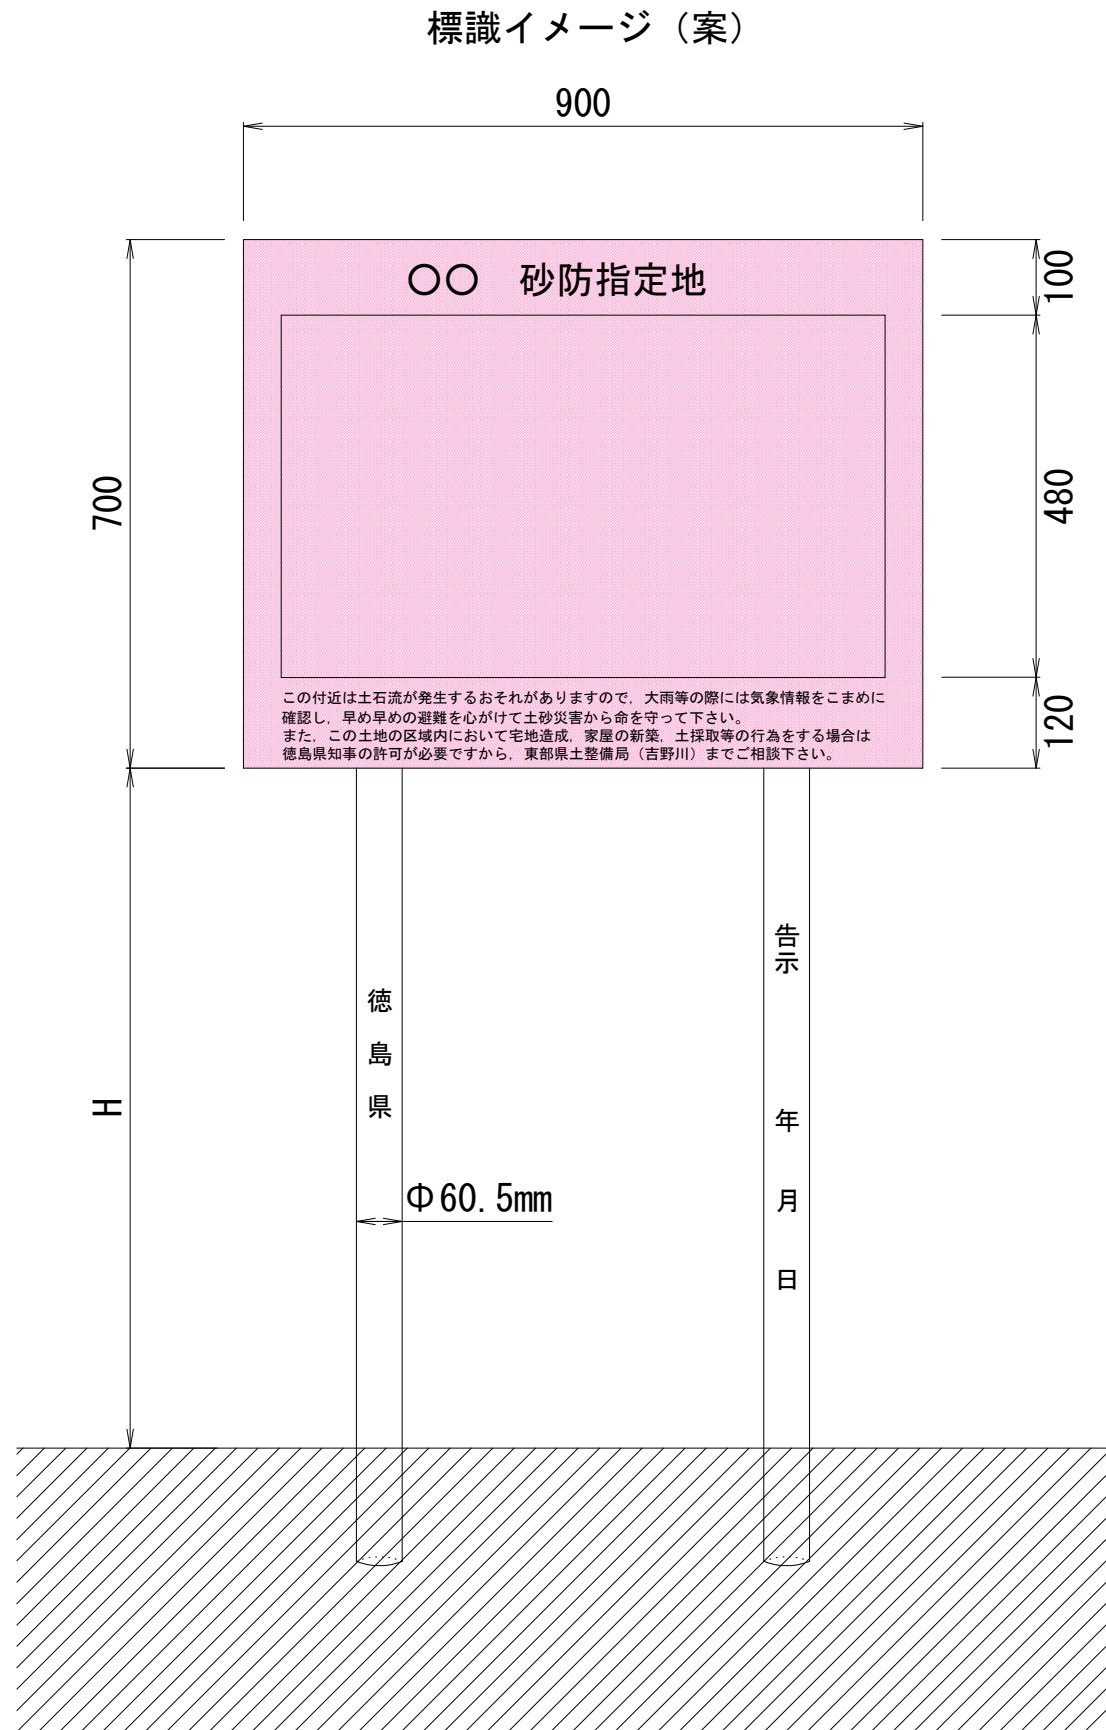

構造形式は、次のとおりとする。

(標識板)

- 1 材質はアルミ板とし、厚さ2mmスコッチカル張りとする。
- 2 字体は、丸ゴシック体とし、色は黒色とする。
- 3 表板の地色は、白色とする。
- 4 わく線は黒色とする。

(標識脚)

- 1 材質は鋼管とし、 $\Phi 60.5\text{mm} \times t2.3\text{mm}$ とし、長さは2750mmを基準とするが地形等の状況により増減することがある。
- 2 字体は、丸ゴシック体とし黒色とする。
- 3 脚の色は白色とする。
- 4 標識板と脚の取付は、アルファ型取付け金具とする。


※看板に表示する「指定区域の概況図」については発注者が作成したデータを提供する。

※標識板の設置高 (H) は、既設標識板の設置高と同程度とするが、事前に監督員の承諾を得ること。

実施設計図面

工事名	R2吉土 奥丸谷他 吉・美郷奥丸他 標識工事		
路線名等	奥丸谷砂防指定地他		
工事箇所	吉野川市美郷字奥丸他		
図面名	構造図 (1)		
縮尺	図示	図面番号	1 / 2
会社名			
事業者名	徳島県東部県土整備局 (吉野川)		

標識イメージ (案)

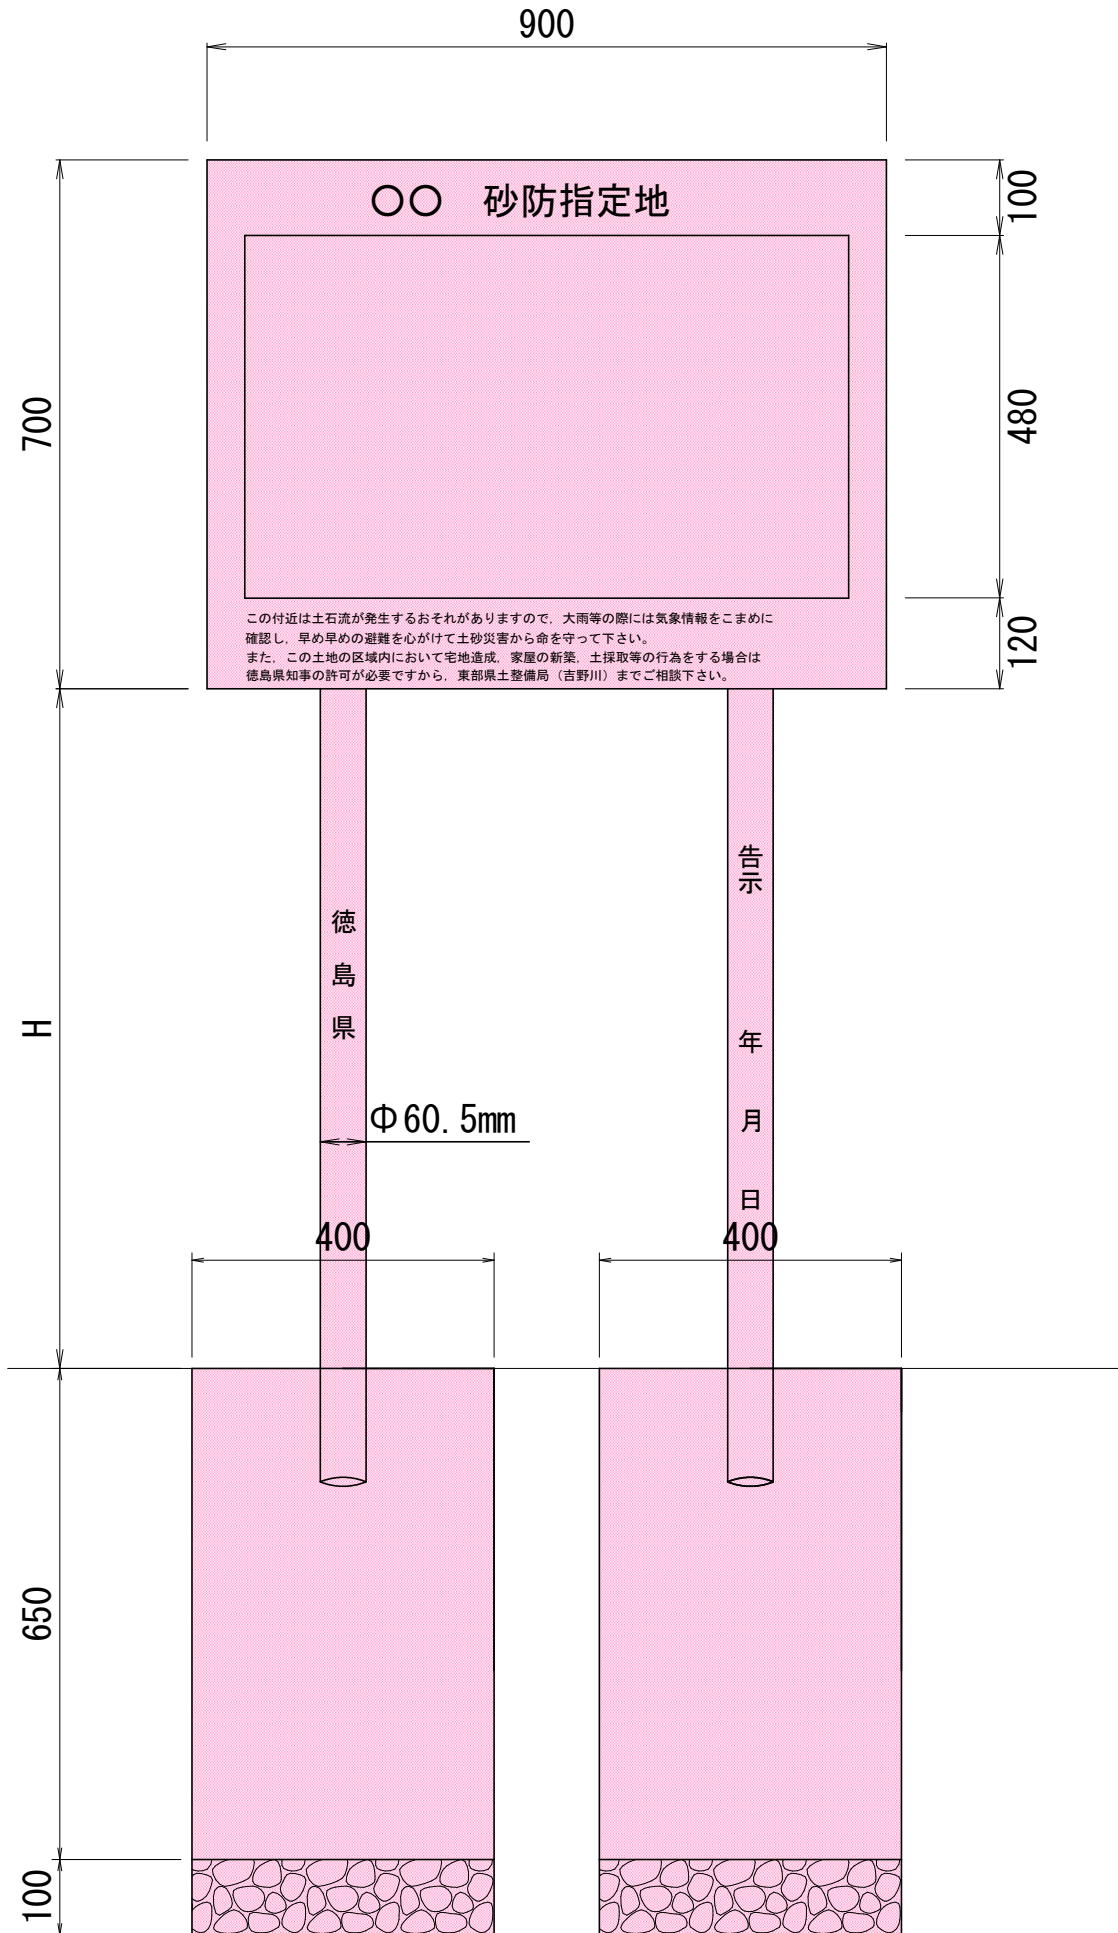

構造図 (2) S=1/5

標識柱有り (Co基礎)

構造形式は、次のとおりとする。

(標識板)

- 1 材質はアルミ板とし、厚さ2mmスコッチカル張りとする。
- 2 字体は、丸ゴシック体とし、色は黒色とする。
- 3 表板の地色は、白色とする。
- 4 わく線は黒色とする。

(標識脚)

- 1 材質は鋼管とし、 $\Phi 60.5\text{mm} \times t2.3\text{mm}$ とし、長さは2750mmを基準とするが地形等の状況により増減することがある。
- 2 字体は、丸ゴシック体とし黒色とする。
- 3 脚の色は白色とする。
- 4 標識板と脚の取付は、アルファ型取付け金具とする。

※看板に表示する「指定区域の概況図」については発注者が作成したデータを提供する。

※標識板の設置高 (H) は、既設標識板の設置高と同程度とするが事前に監督員の承諾を得ること。

実施設計図面

工事名	R2吉土 奥丸谷 吉・美郷奥丸他 権限工事		
路線名等	奥丸谷砂防指定地他		
工事箇所	吉野川市美郷字奥丸他		
図面名	構造図 (2)		
縮尺	図示	図面番号	2 / 2
会社名			
事業者名	徳島県東部県土整備局 (吉野川)		