平　面　図

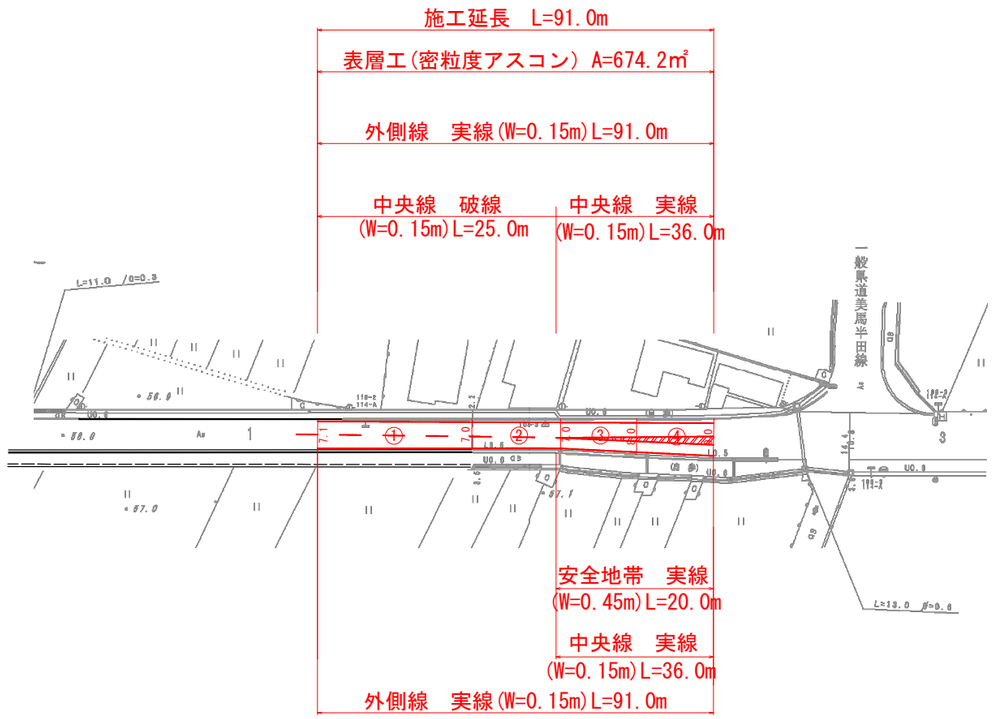

舗装工　数量計算表							
番　号	距　離	単 位	数量				備　考
			A断面	B断面	平均	数量	
1	35.0	m2	7.1	7.0	7.05	246.75	
2	20.7	m2	7.0	7.0	7.00	144.90	
3	17.5	m2	7.0	8.0	7.50	131.25	
4	17.8	m2	8.0	9.0	8.50	151.30	
合計	91.0	m2				674.20	

標準断面図

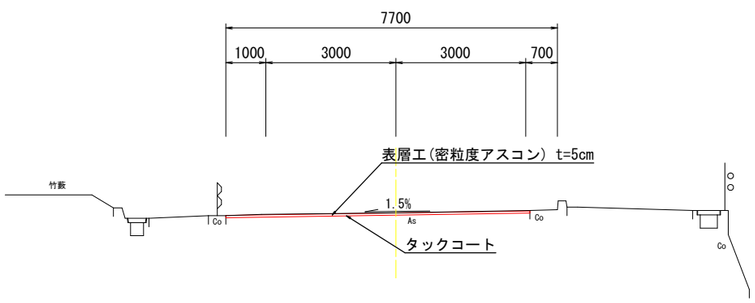

名　　称	単 位	算　式	数量
切　削　工	㎡		674.20
舗装版切断	m	7.1＋9.0	16.1
外側線　実線　白　(W=0.15m)	m	91.0×2.0	182.0
中央線　破線　白　(W=0.15m)	m	25.0	25.0
中央線　実線　白　(W=0.15m)	m	36.0×2.0	72.0
安全地帯　実線　白　(W=0.45m)	m	20.0	20.0
アスファルト殻処理	m3	674.20×0.05	33.71

実施設計図面

工事名	R３馬土　鳴門池田線 美･美馬長畑　舗装工事		
路線名等	(主)　鳴門池田線		
工事箇所	美馬市美馬町長畑		
図面名	平面図・標準断面図		
縮尺	図　示	図面番号	1 / 1
会社名			
事業者名	徳島県西部総合県民局県土整備部<美馬>		