



平面图 S=1:500

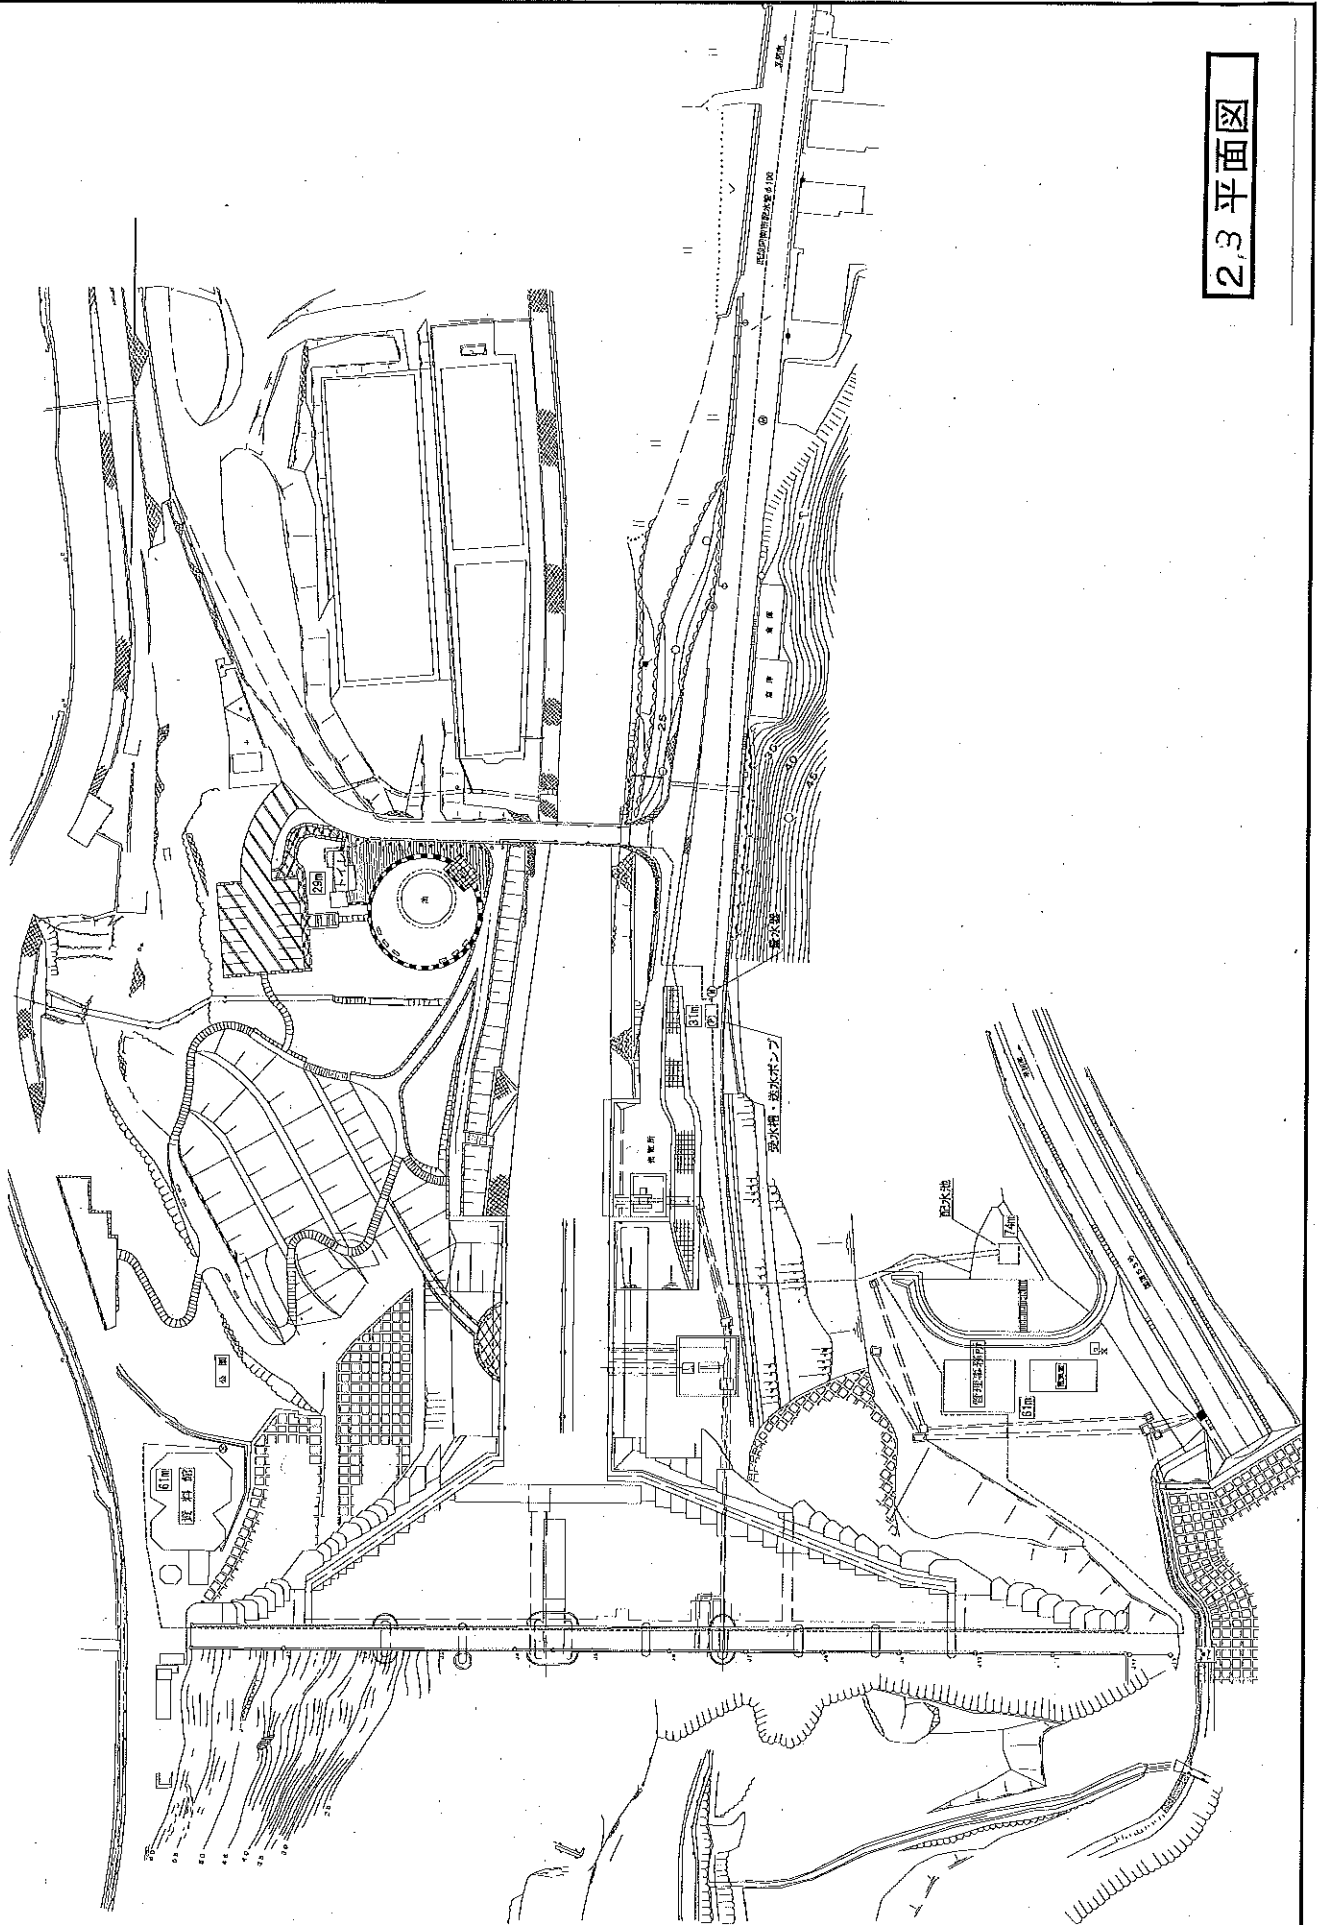

2.3 平面图

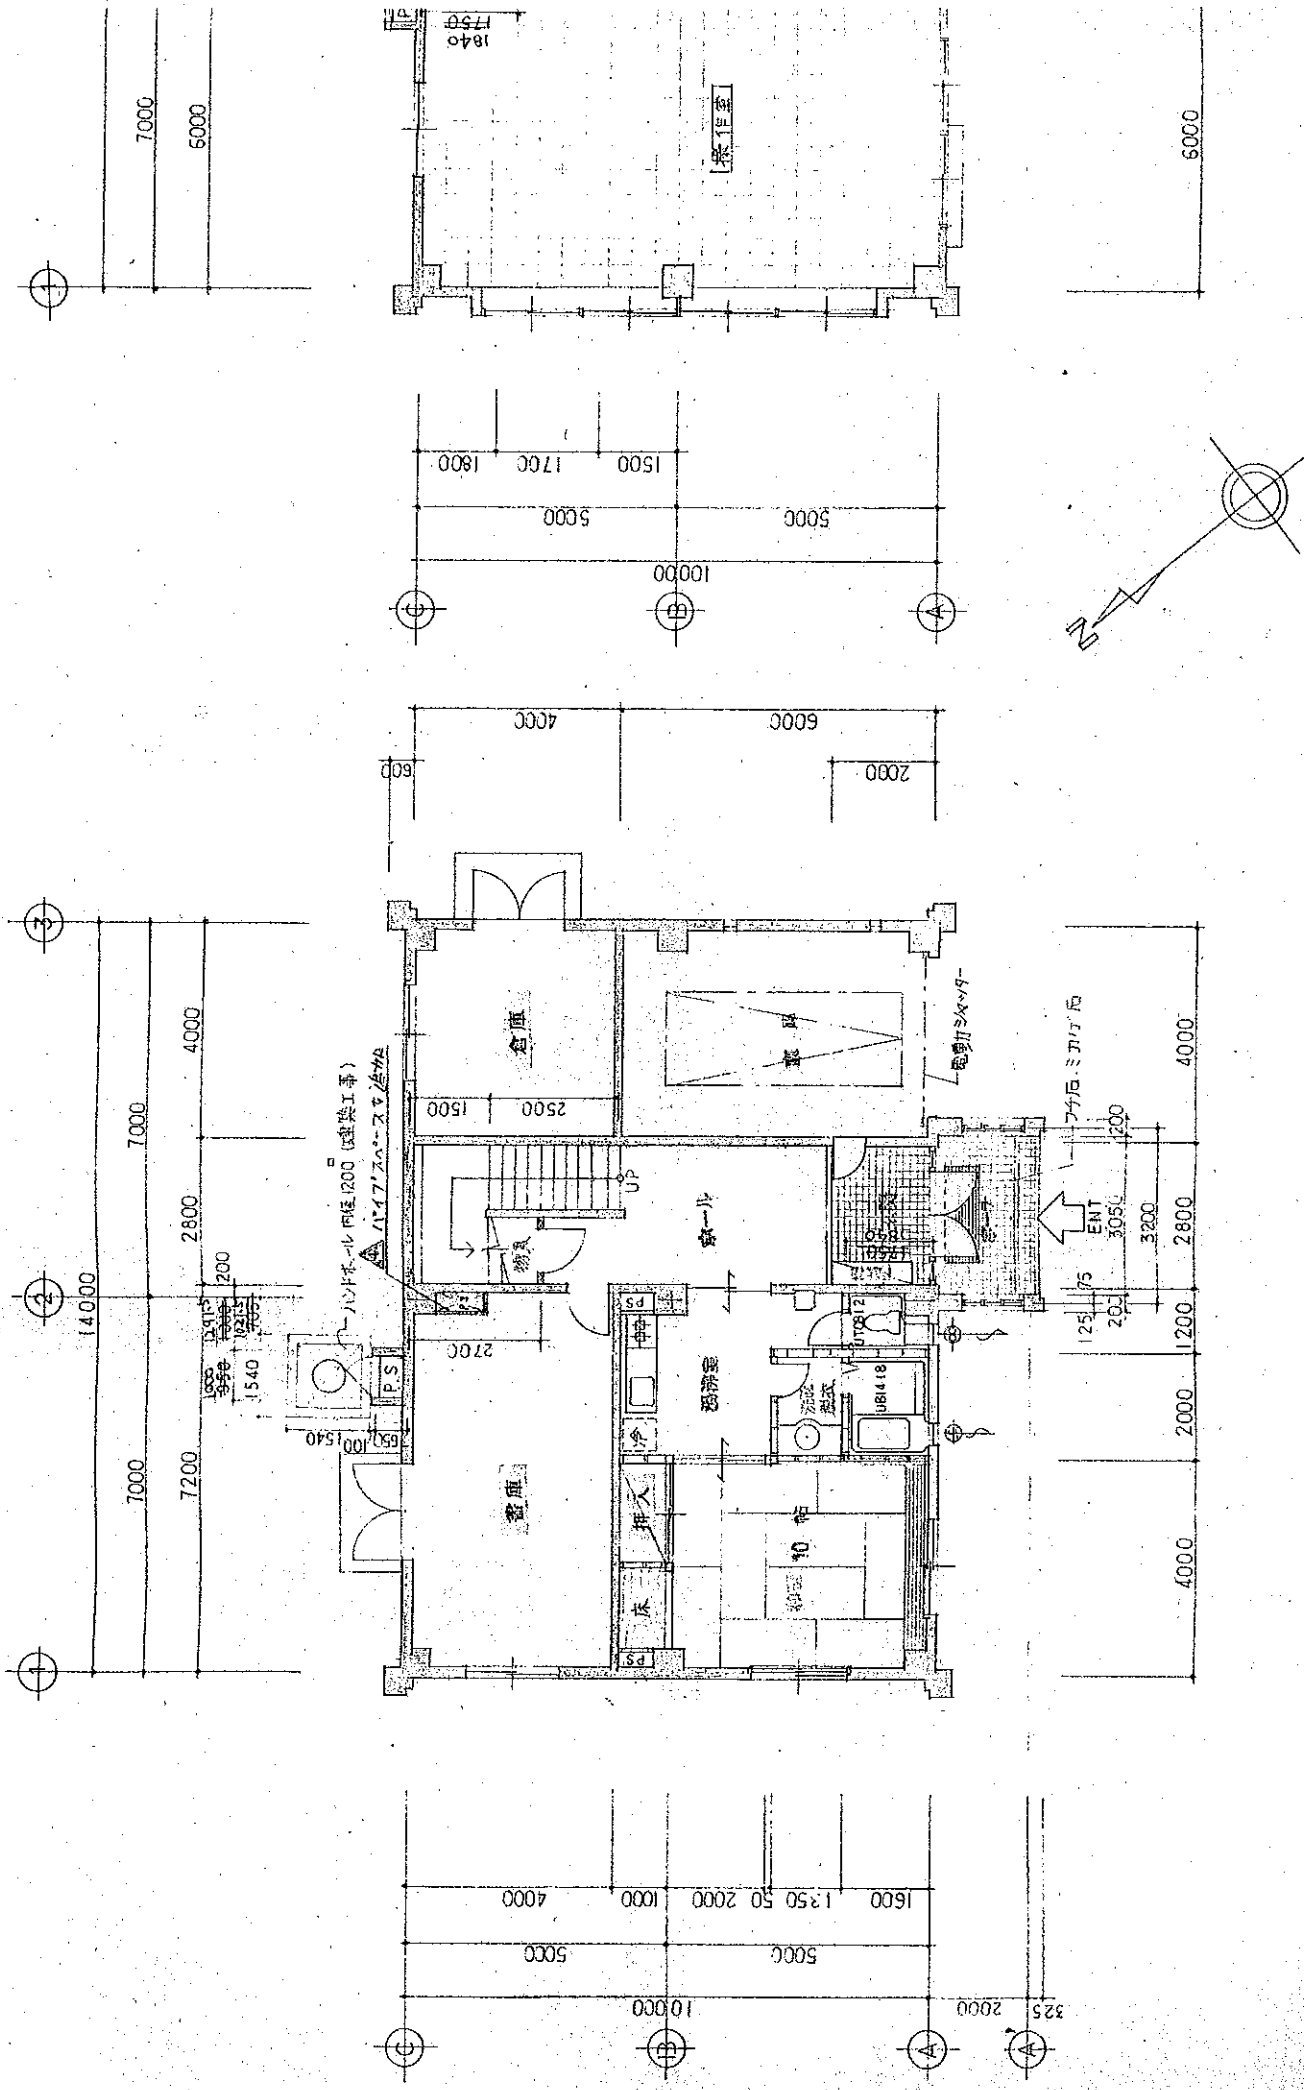


4事務所1階平面図

面積 建築面積


PS 0.95 Y 0.65 = 0.957

1階平面図


1840

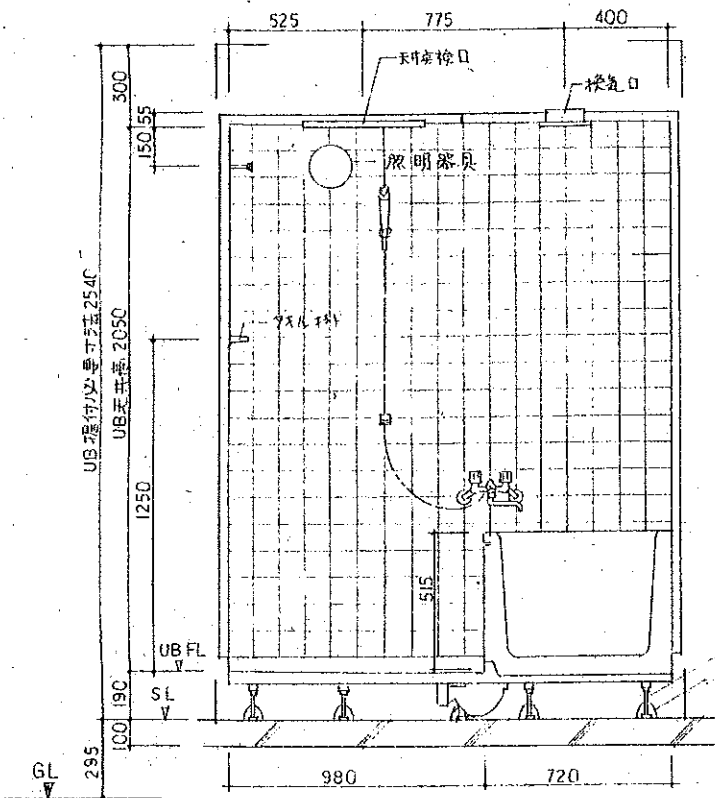


矩計図 S=1:20

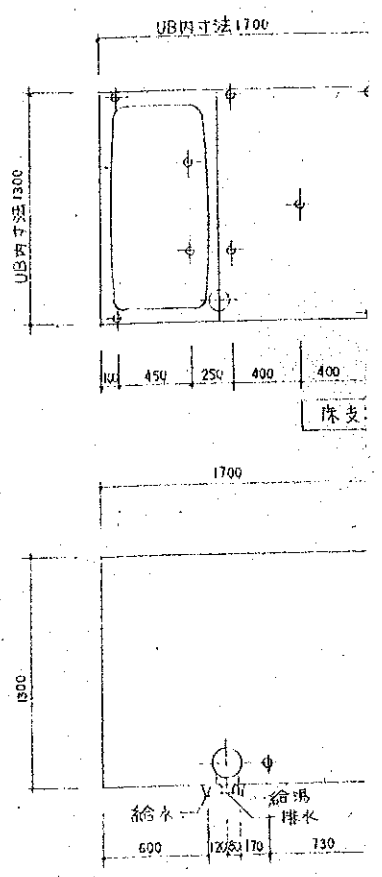


給

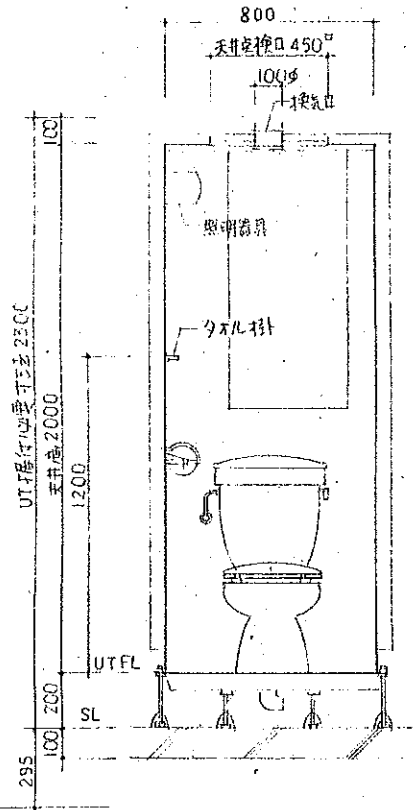

矩計図 S=1:20

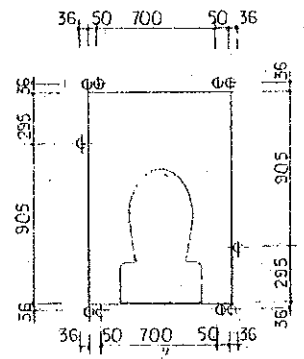


床支持位置図 (S) 1:30

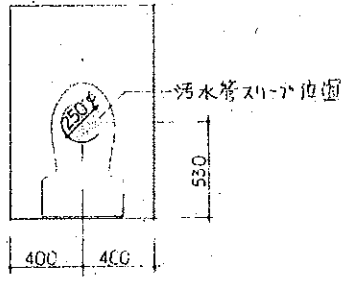

汚水管位置図 S=1:30

6 事務所トイレ矩計図

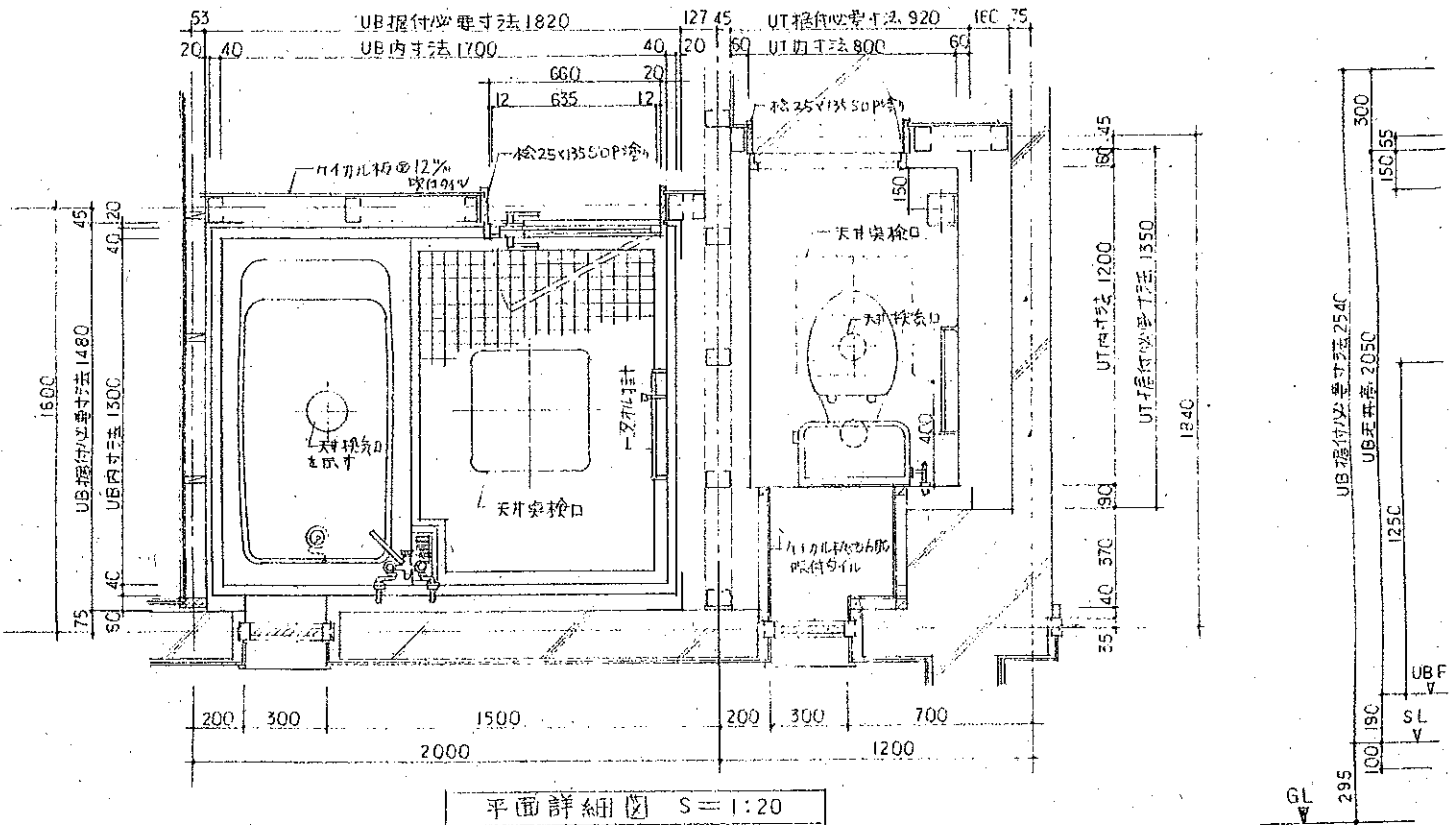


平面詳細図 S=1:20


ユニットバス — 基本型番 BP 1317 TBE (INAX)
 ユニットトイレ — “ “ JCK 0812 (TOTO)

{ 仕上表・取付部品リスト (標準装備品) }

ユニットバス 1317タイプ INAX		ユニットトイレ 0812タイプ TOTO-INAX	
壁	タイル・珪複合板100角タイル貼	天井	塩ビ複合パネル
床	FRPタイル模様付	壁	塩ビ複合パネル
浴槽	FRP	化粧板	化粧板
ドア	アルミサッシ	化粧フラッシュパネル	アルミアルマイト処理
アクセサリ	タイル掛 (L400)	タイル掛 (L400)	ABS樹脂 K100
換気口	ABS樹脂 K100	照明器具	防湿型白熱灯 60W (樹脂製カバー)
照明器具	防湿型白熱灯 60W (樹脂製カバー)	便器	陶器製 洗練式
水栓	ワンハンドルシャワーバス水栓 (L1/2切形)	タンク	陶器製 ロタンク
シャワー	シャワーヘッド (樹脂ホース) シャワー掛	紙巻器	ABS樹脂


7事務所トイレ詳細図

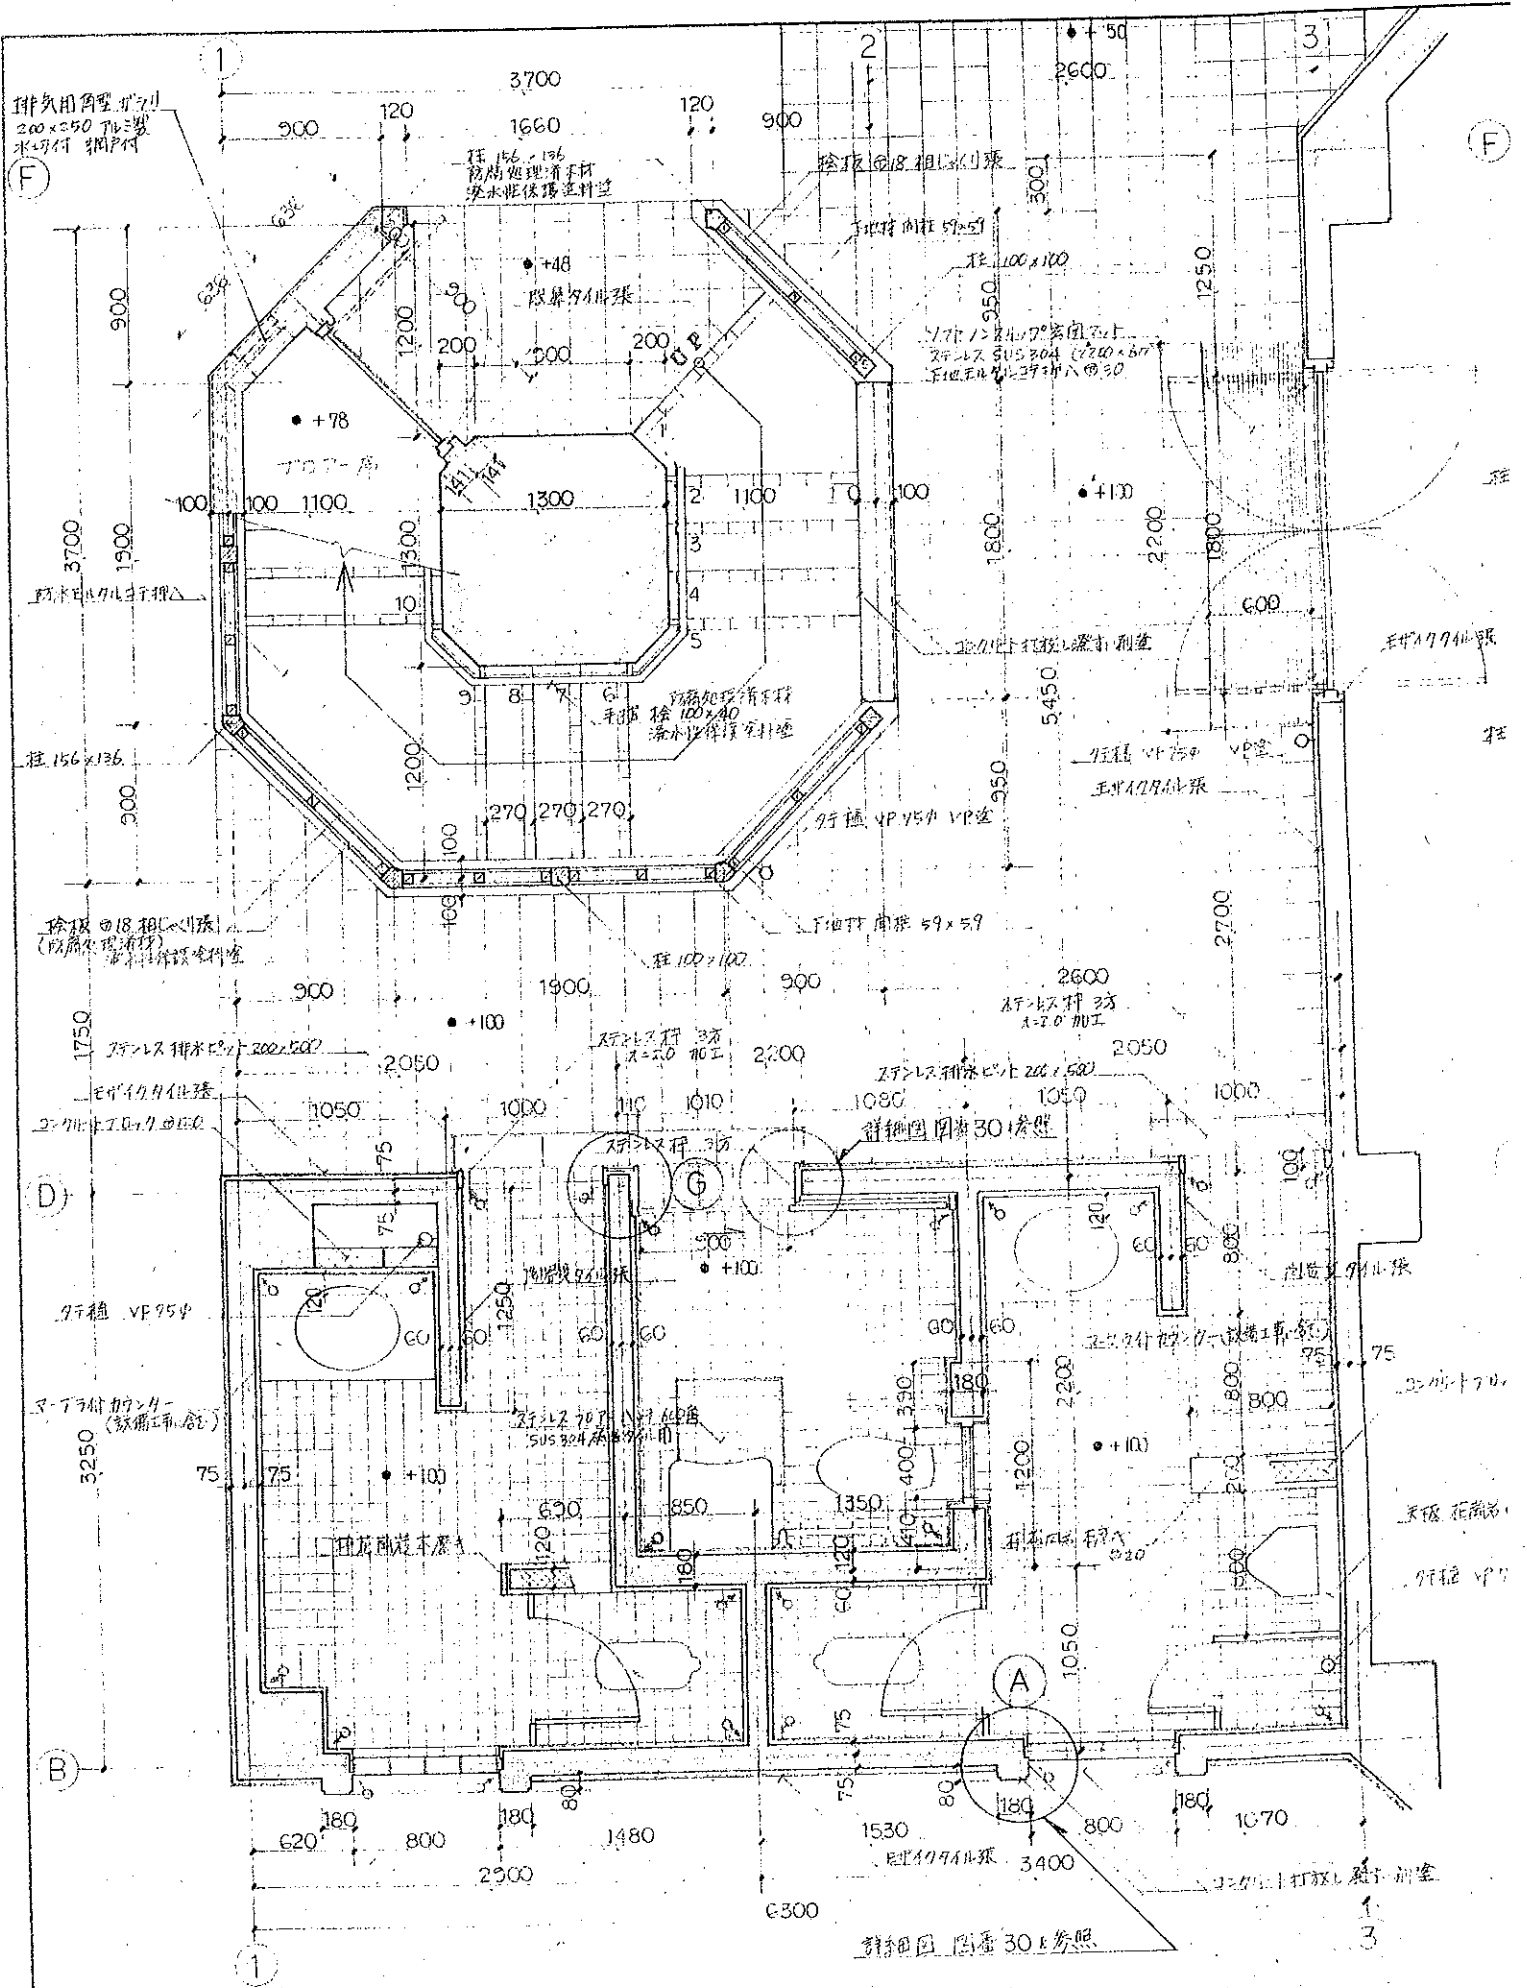

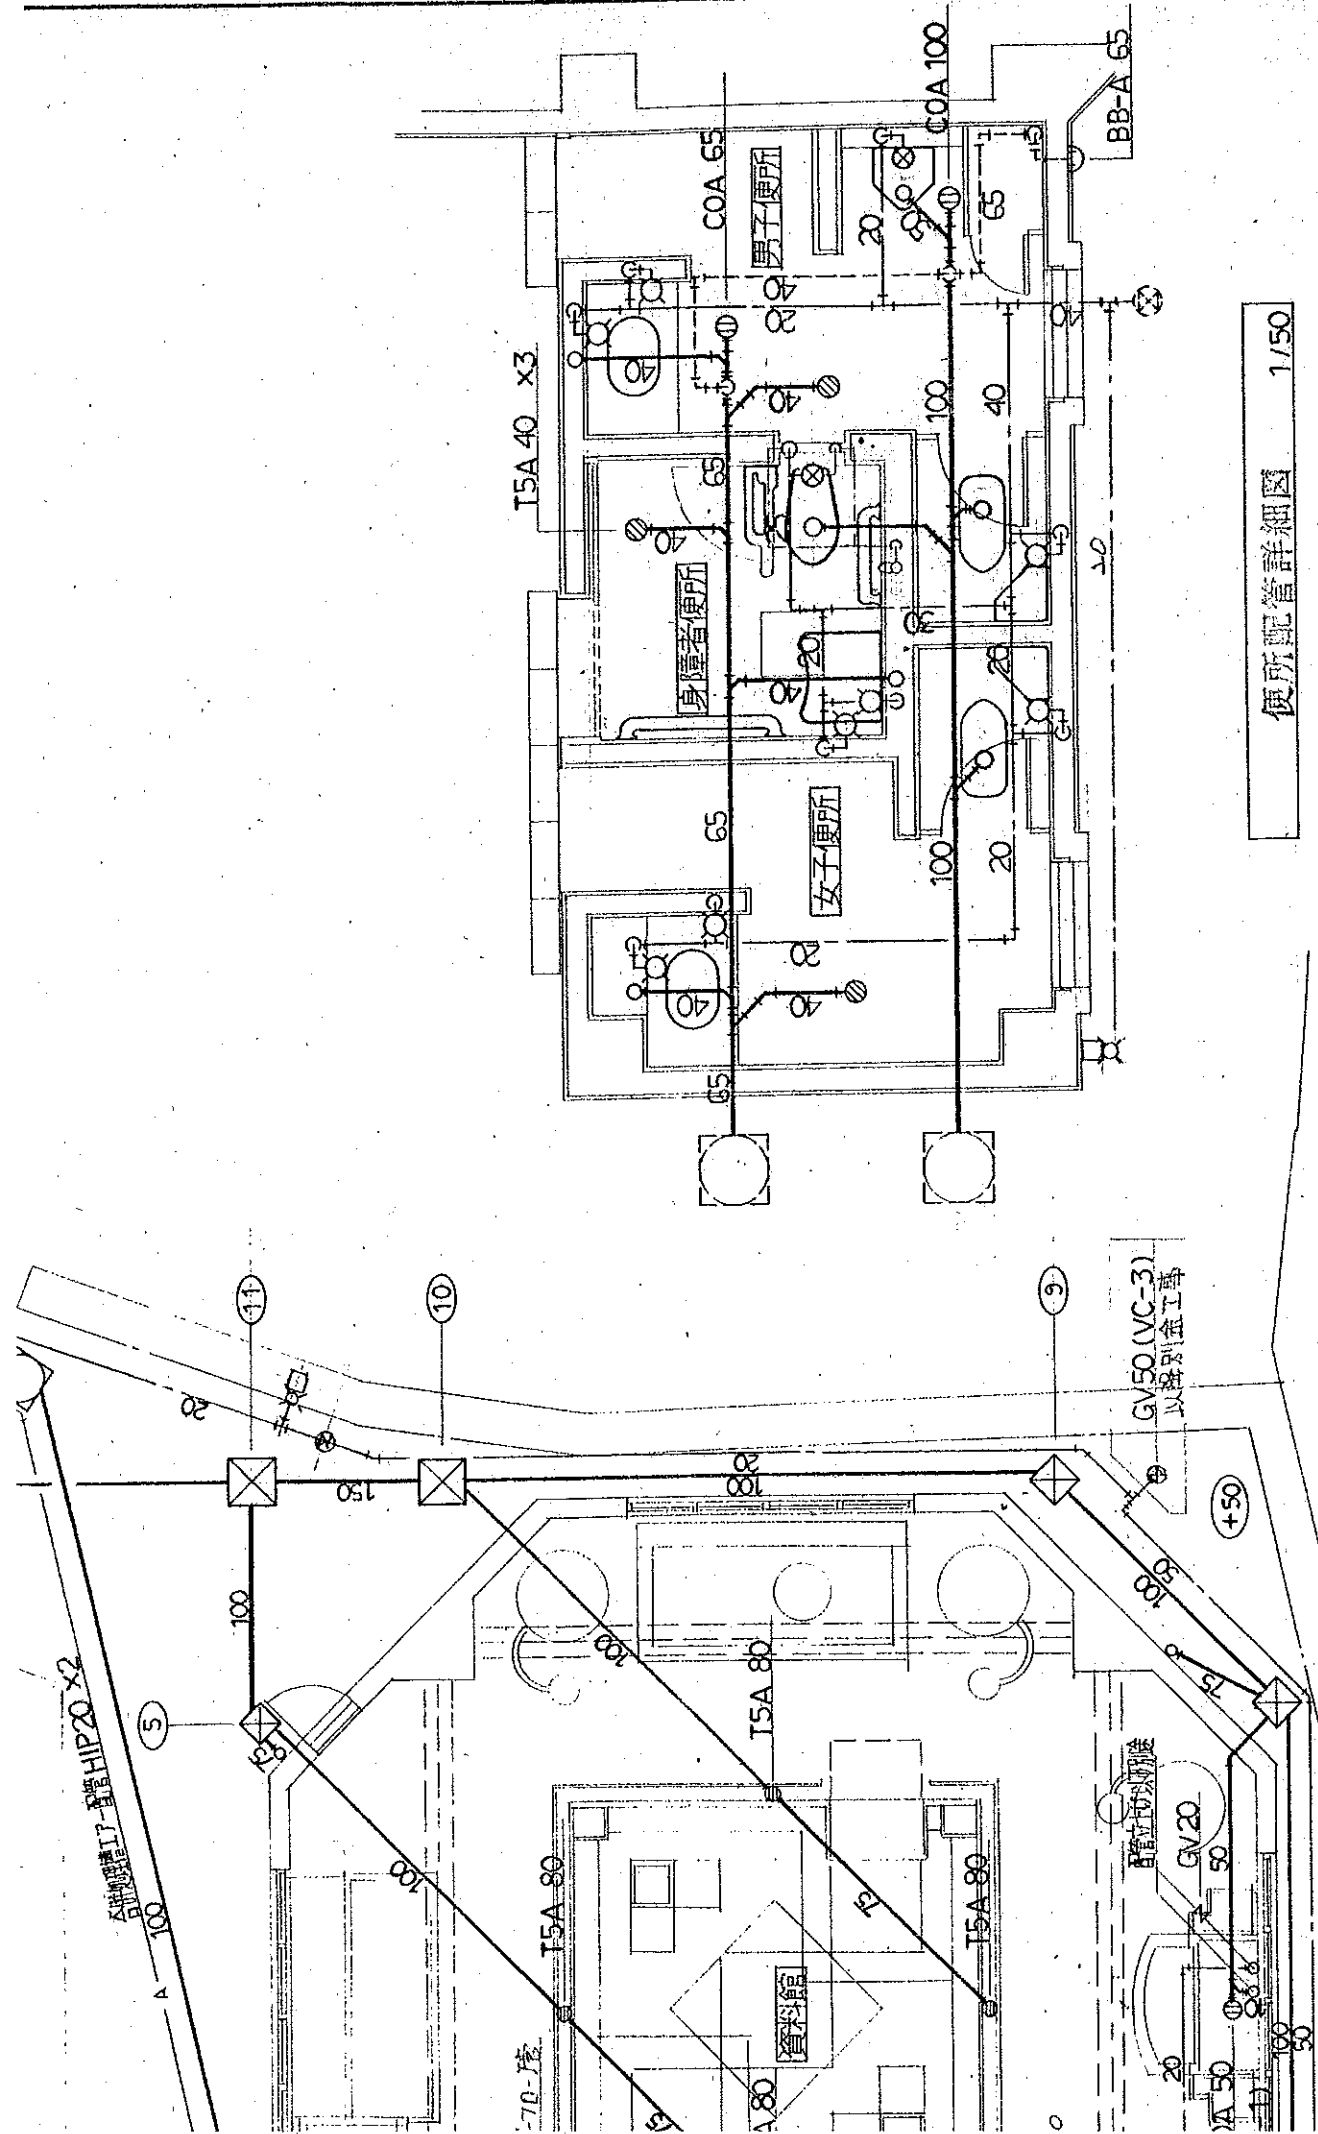

便所配管詳細図 1/50

9 資料館トイレ配管詳細図

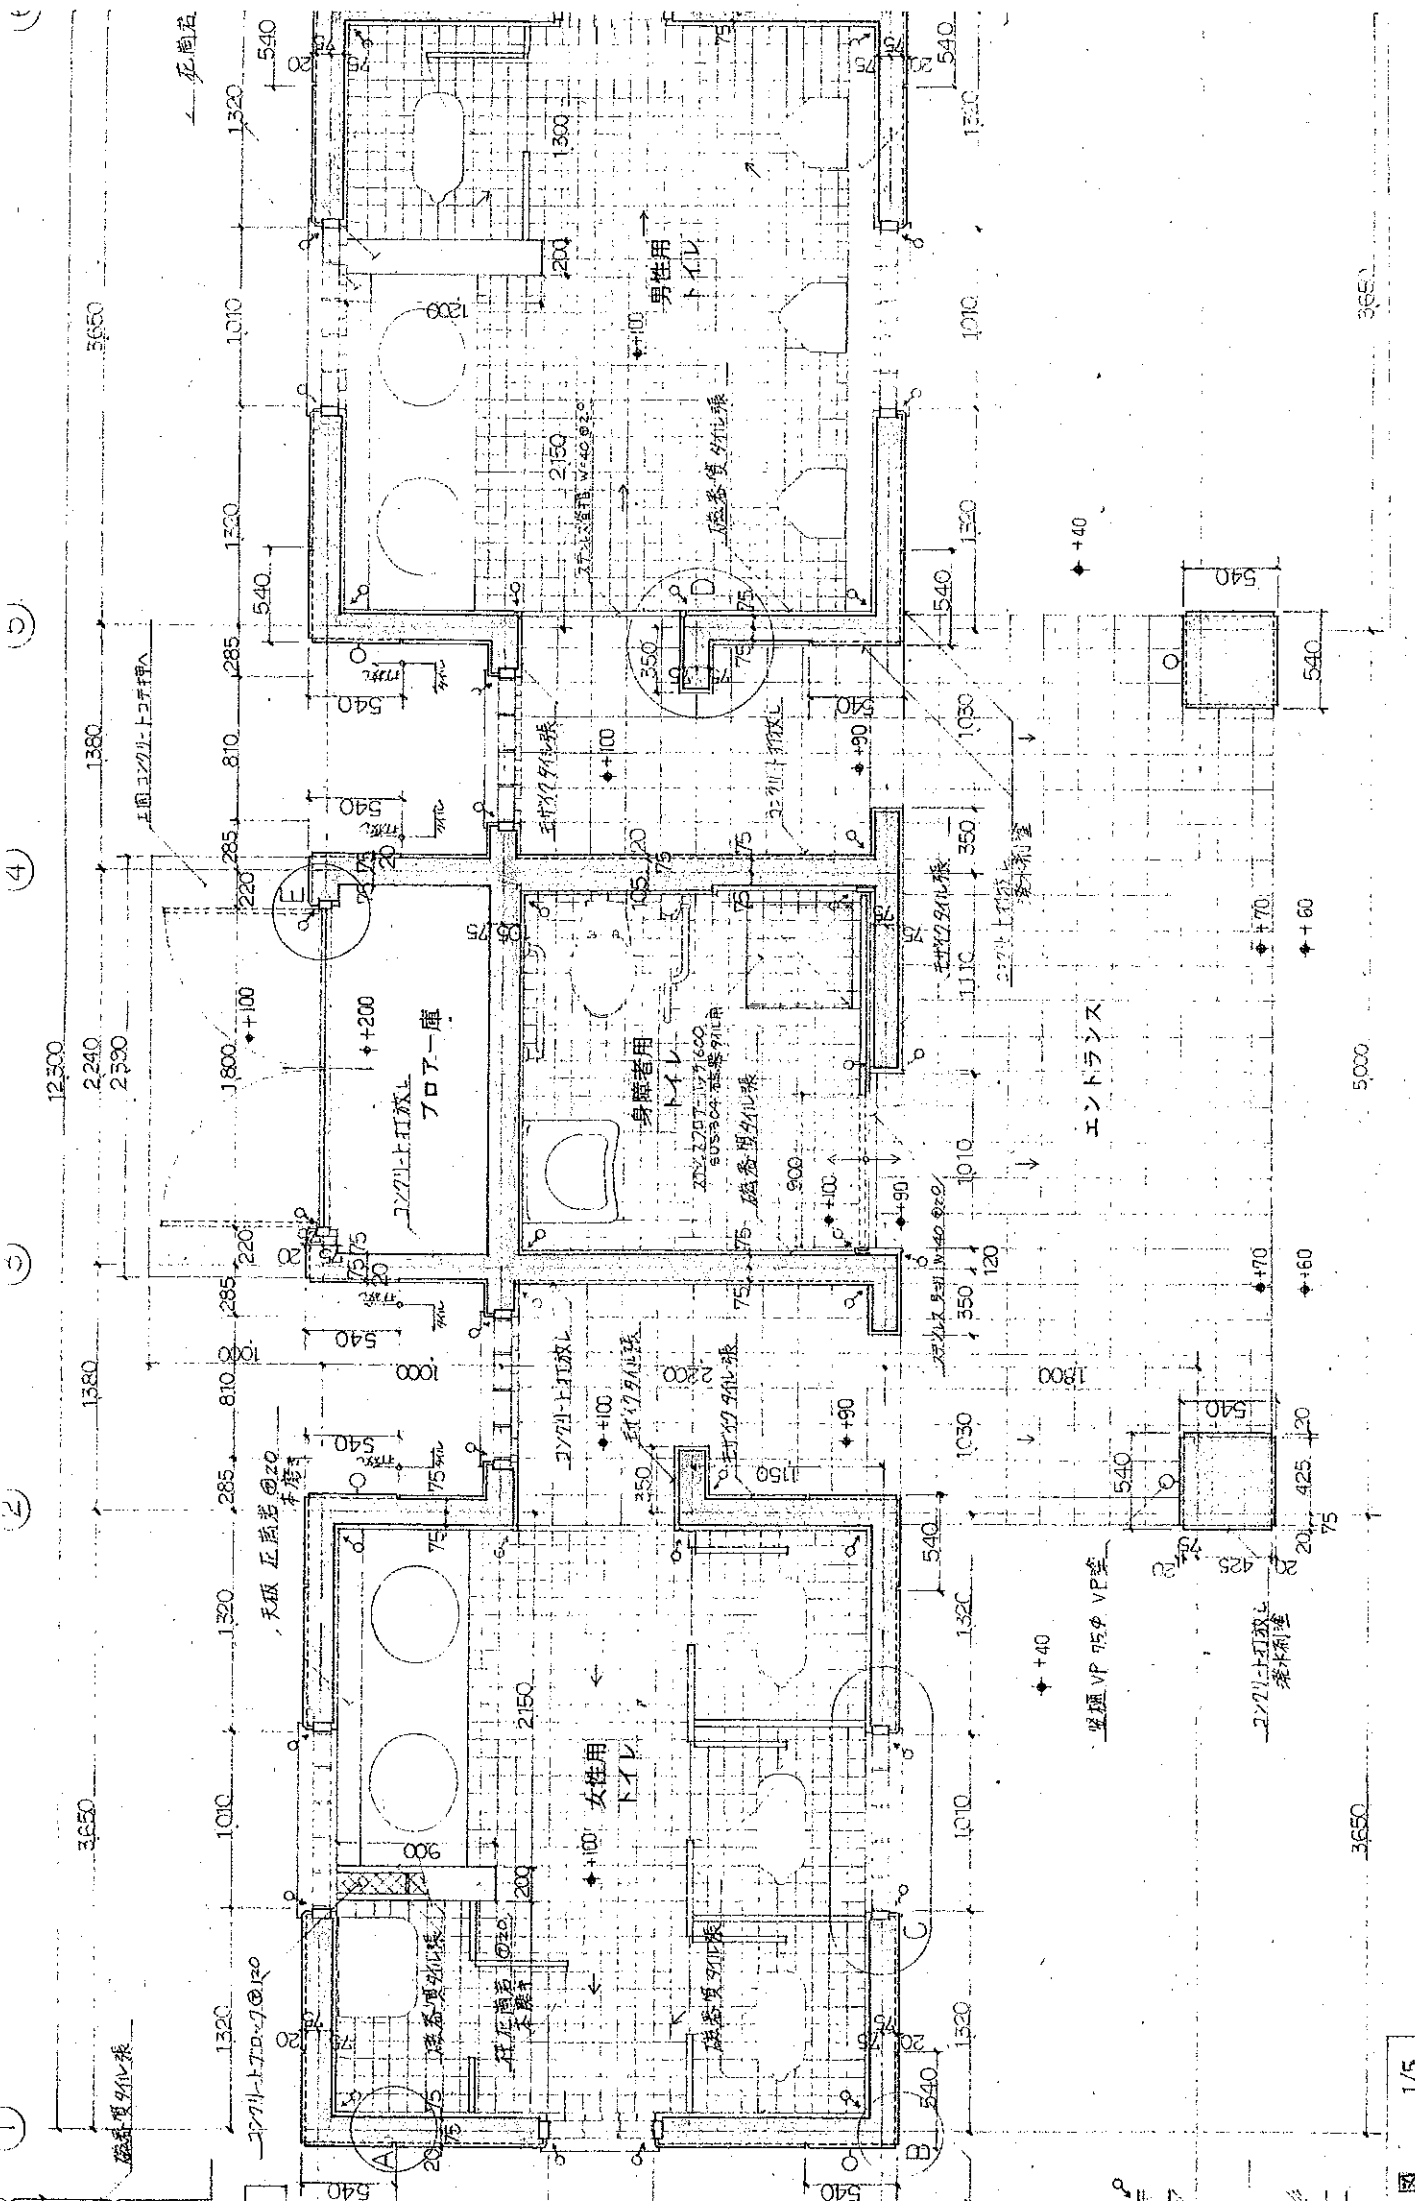


10公園トイレ平面図

図 1/5

40.35

11公園トイレ矩計詳細図

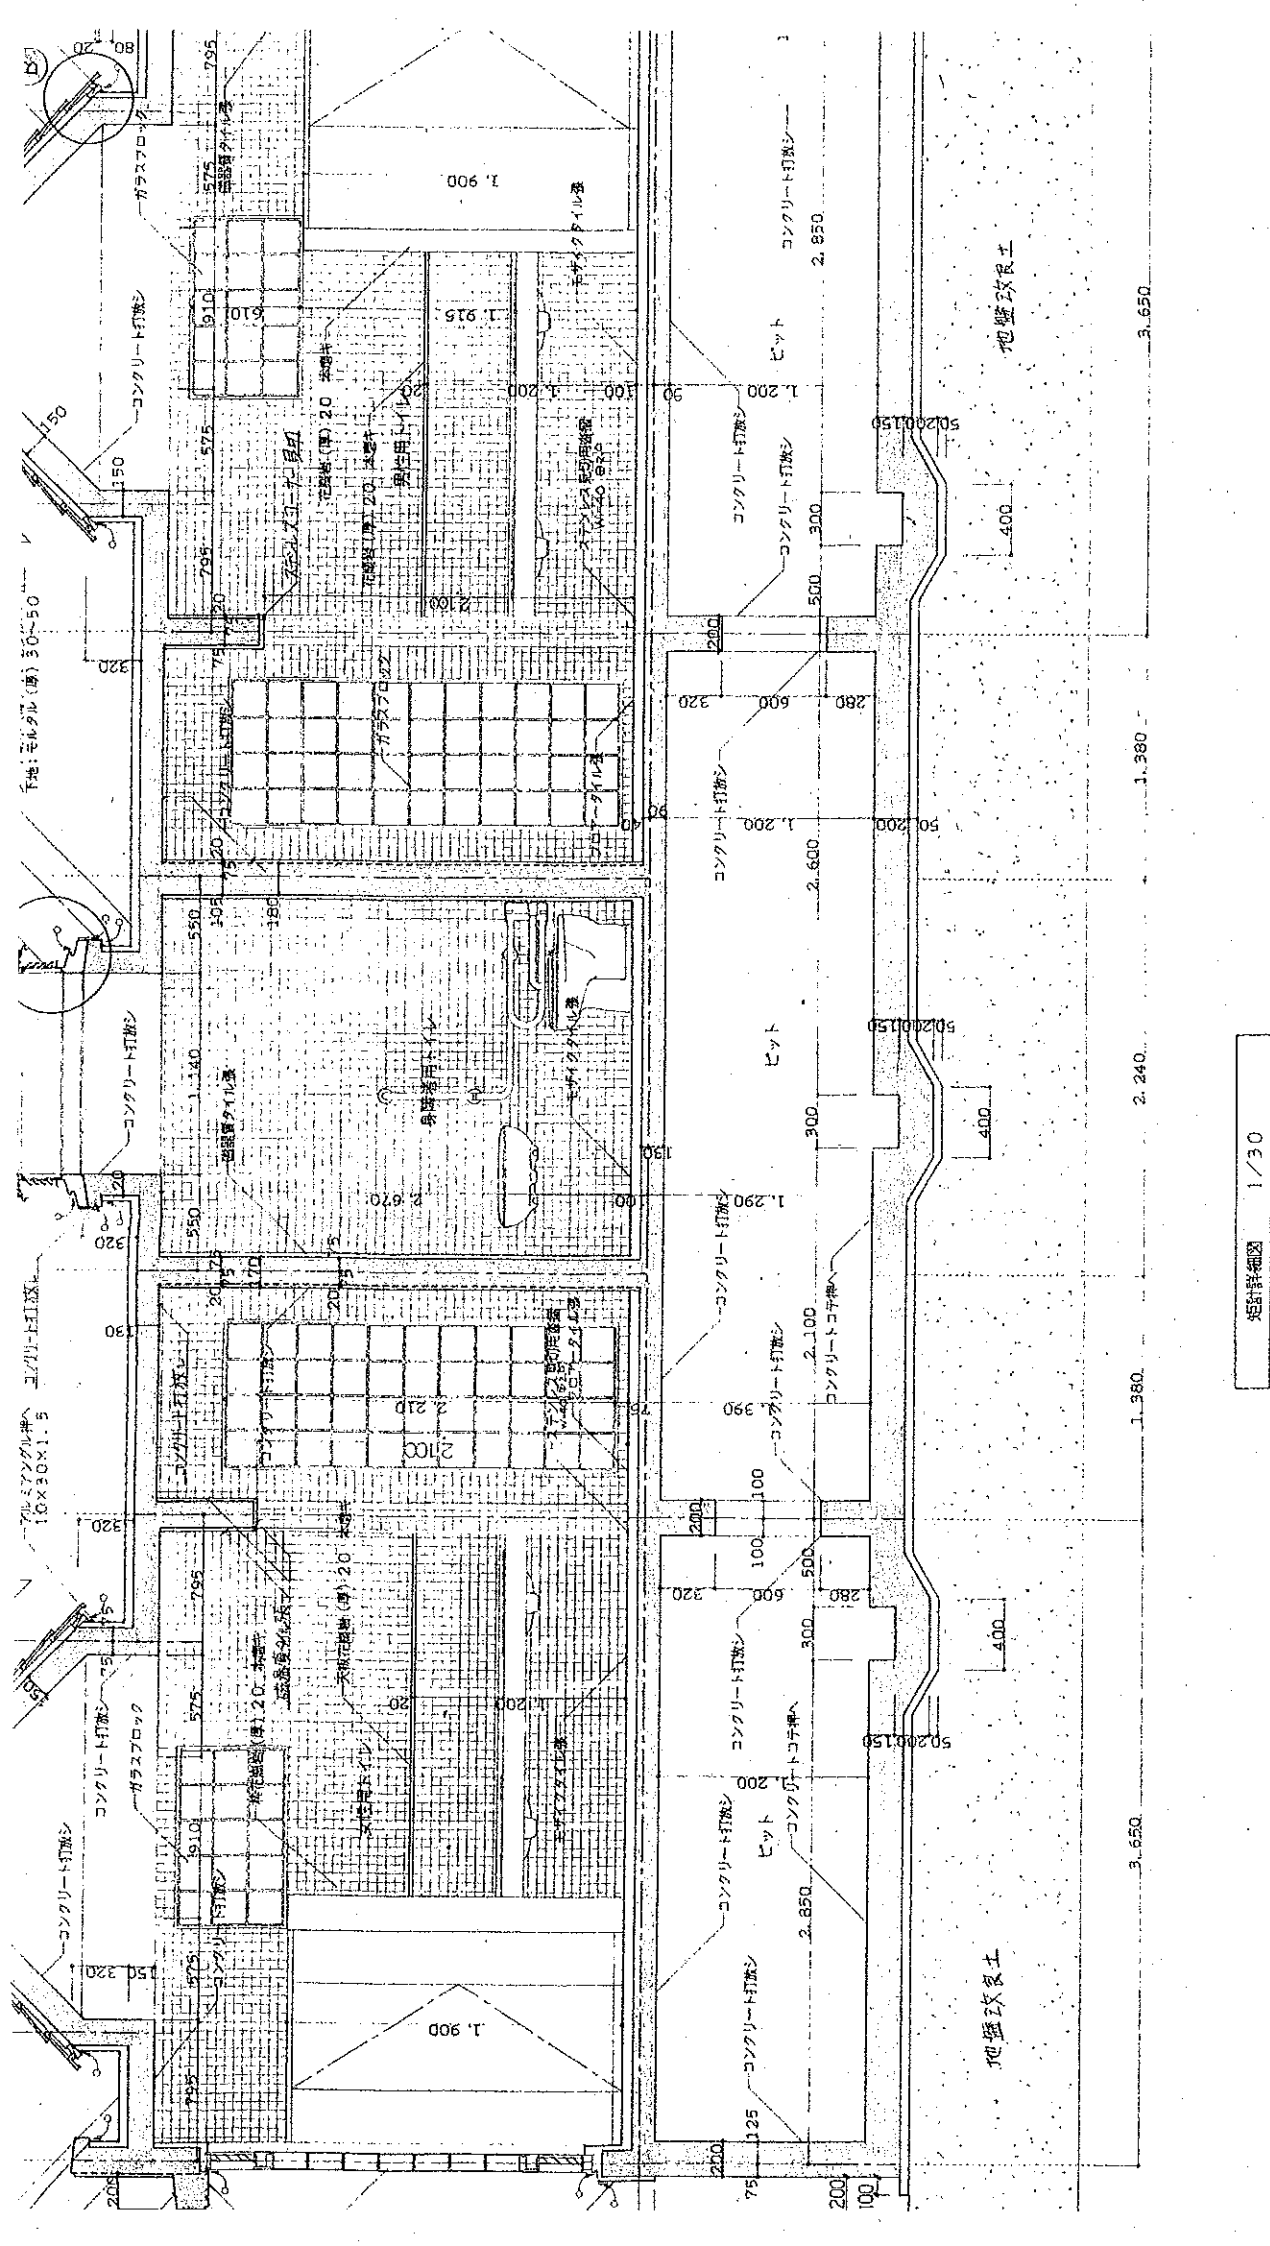

矩計詳細図 1/30


3.650 1.380 2.240 1.380 3.650

地盤改良土

地盤改良土


器具表

名	称	参考
和風便器		C 71
ストール小便器		U 31
洗面器		L 51
マープライイトカウンター		ML 31
掃除用流し		SK 21
給水栓		T 21
身障者用便器		C 41
可動手すり		T 11
手すり		T 11
手すり		T 11
洗面器		L 11
暖房入水		AR 15
排水水		T 21
換気扇		EX-20F

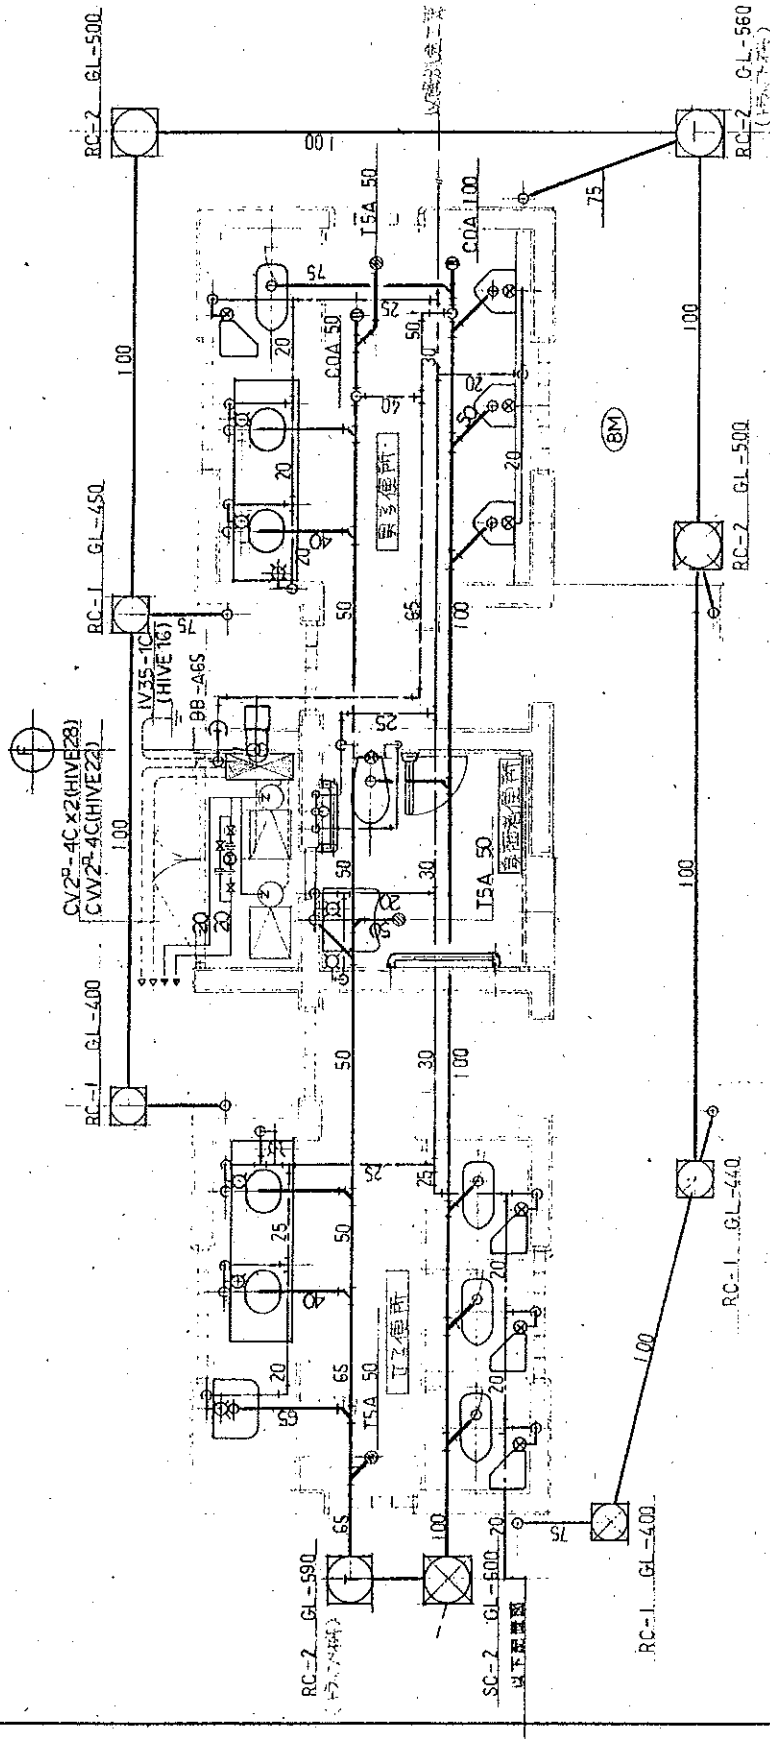

※ 採寸は BM 採寸基準 (管径 GL 採寸基準を参照)
 ※ 採寸は 50mm 単位で採寸する

12公園トイレ配管図

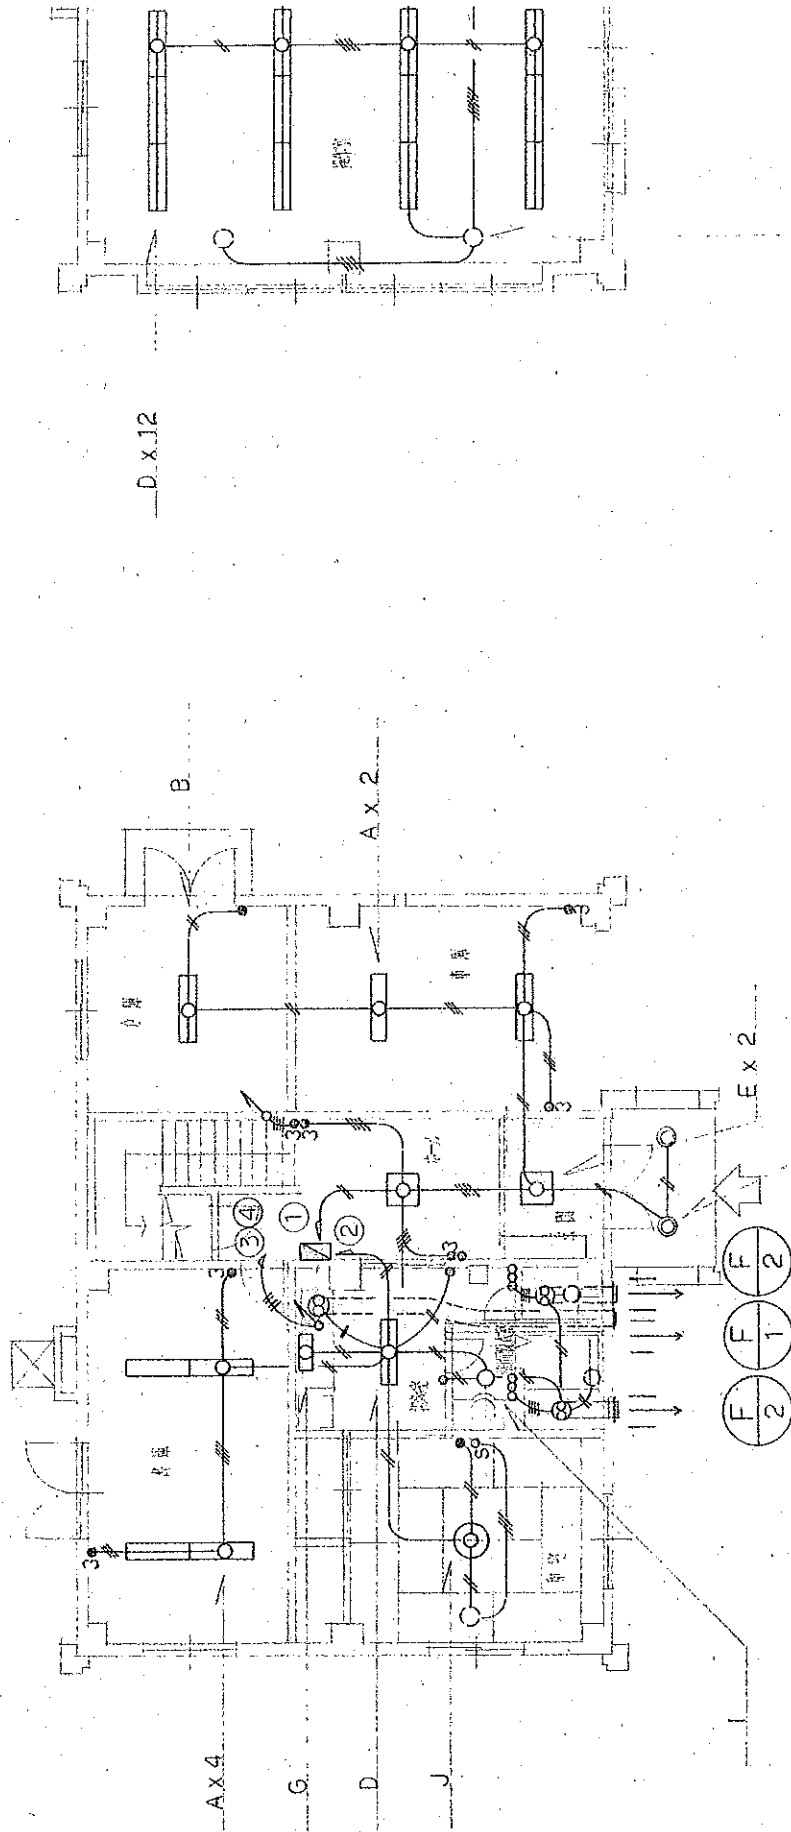

全数交換器 (別添図)


13 ダム事務所 1階 照明配線図

1F

1階 配線図 S=1:100

特記なき配線は下記に示す

格

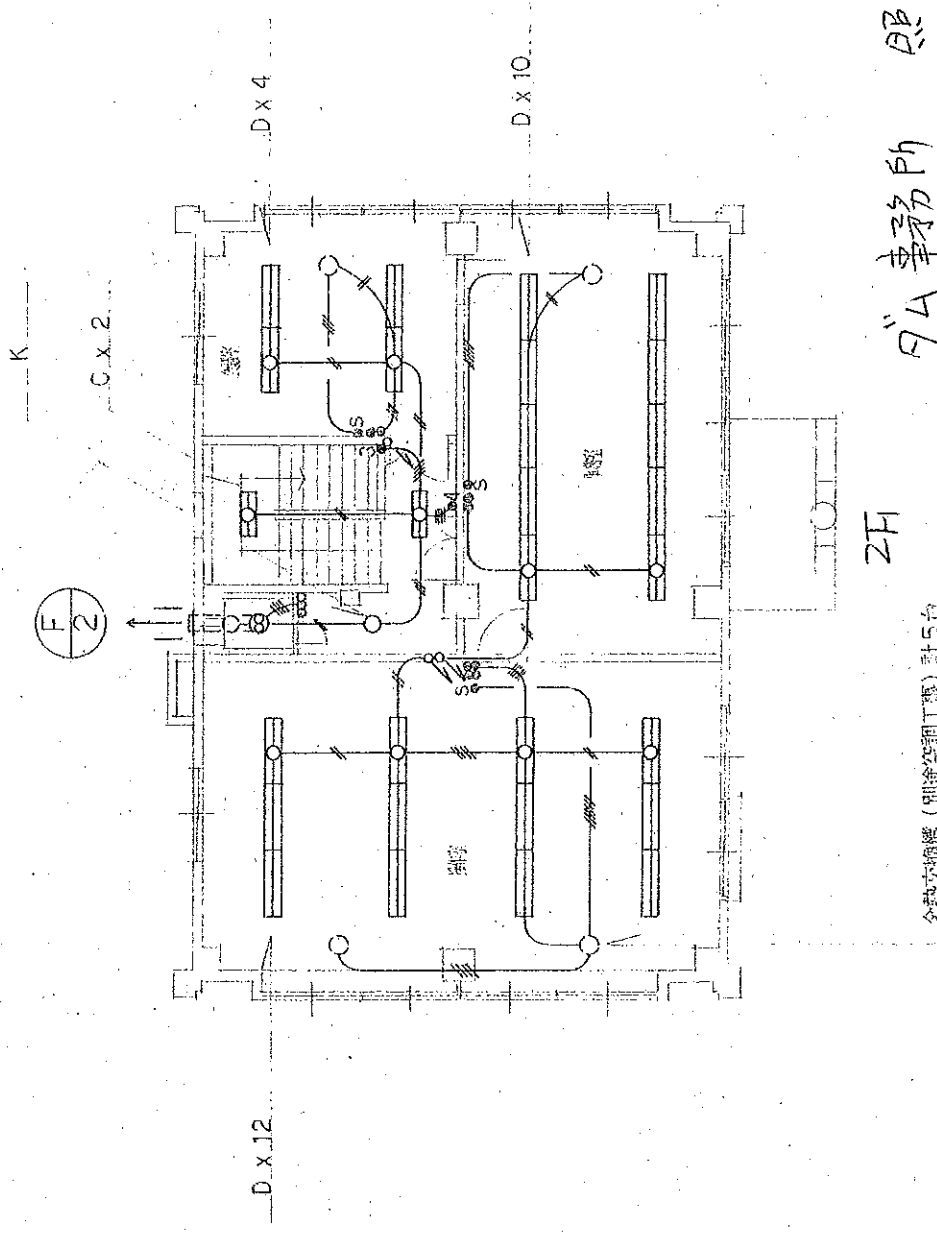


2F
9A事務所 照明

全熱交換機 (別添空調工事) 計5台

14 ダム事務所 2階 照明配線図

2階 配線図 S-1:100


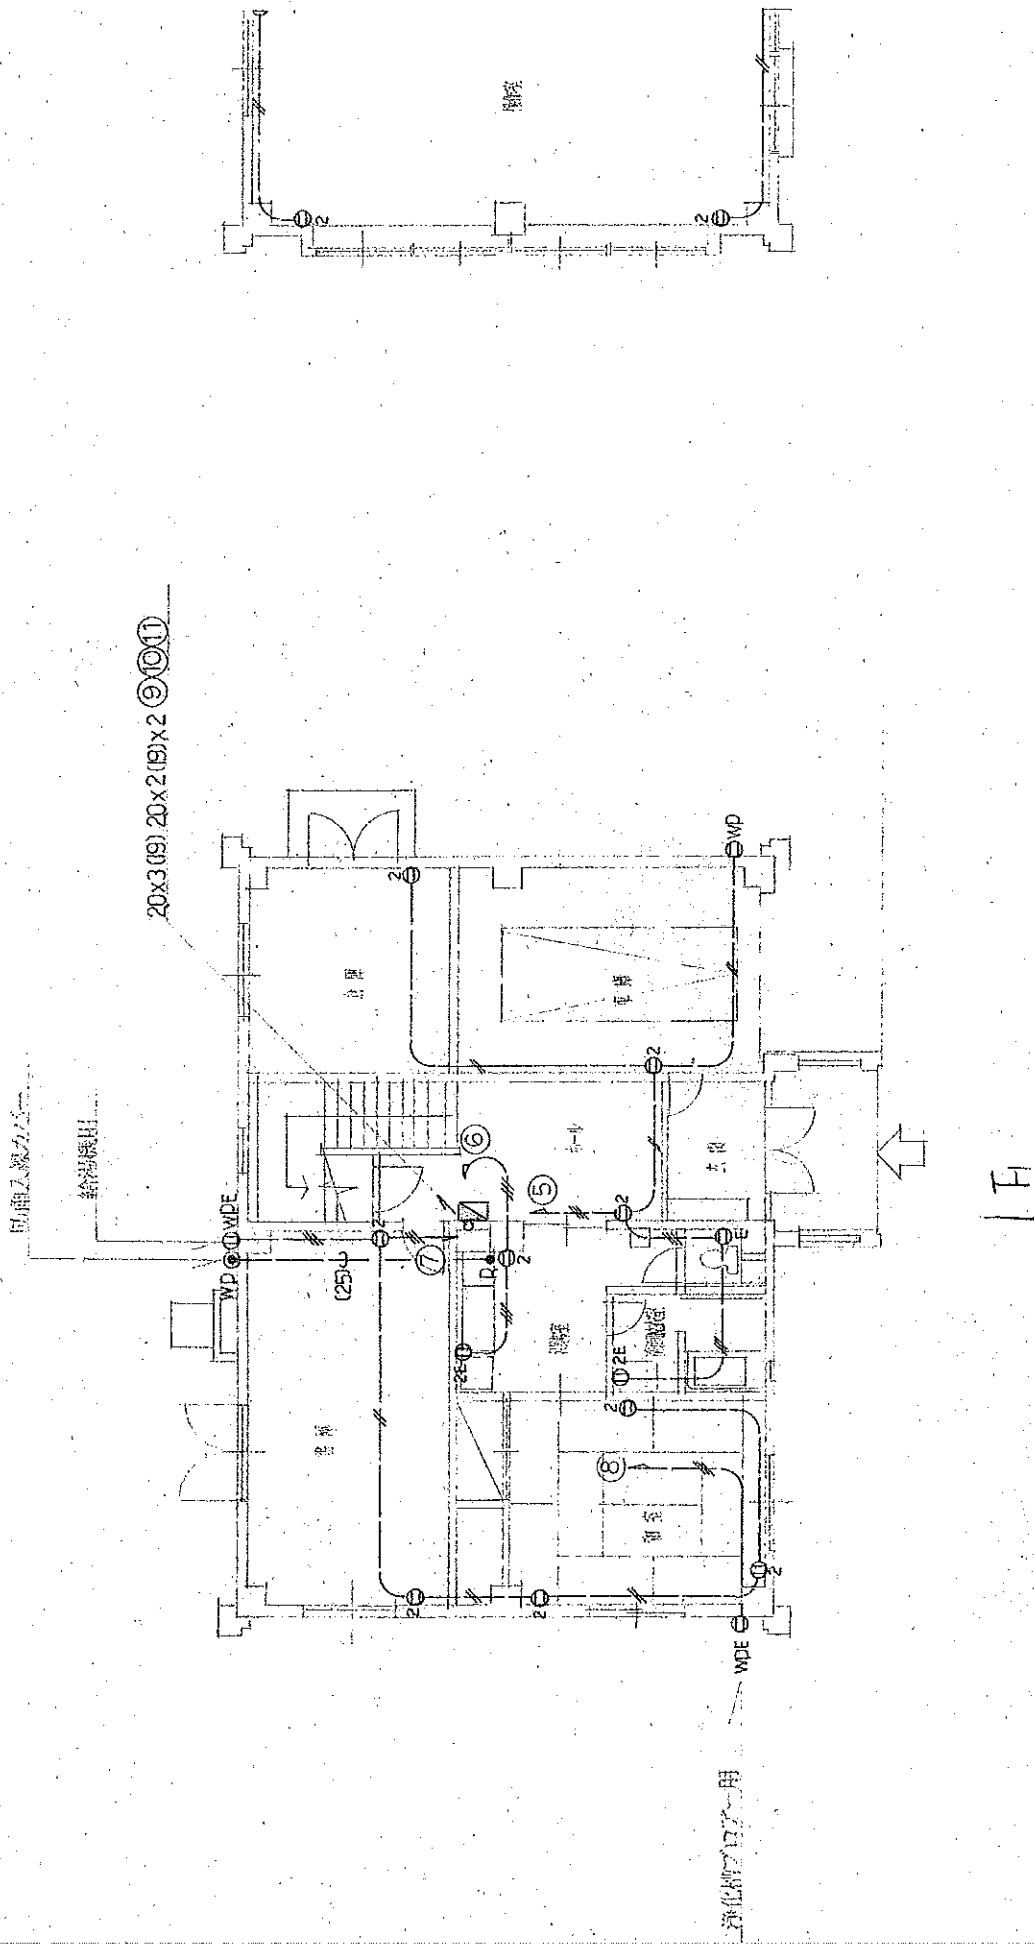


15F 配線図 S 11100

原簿より読み取

給湯専用

20x3(19), 20x2(19)x2 ㊸㊹㊺

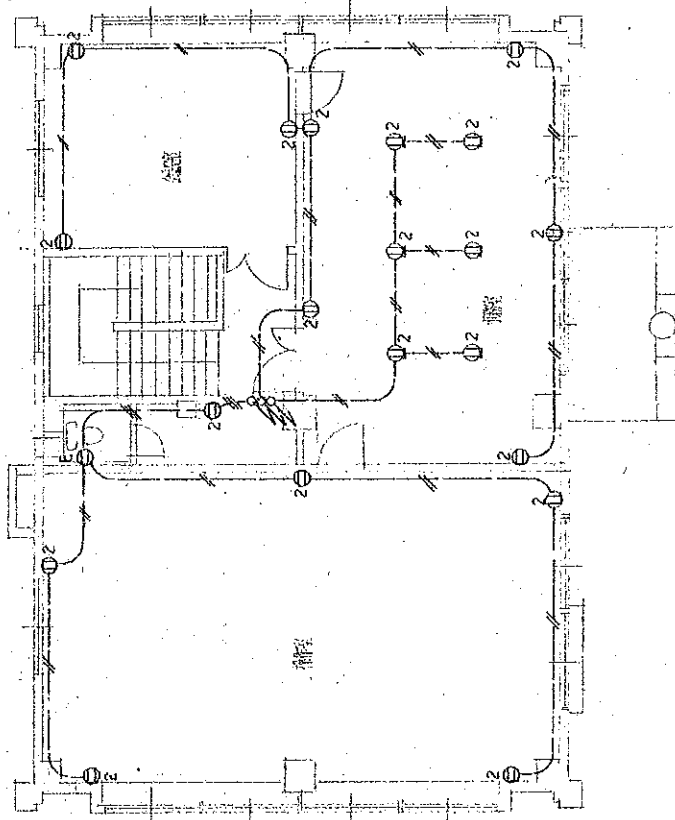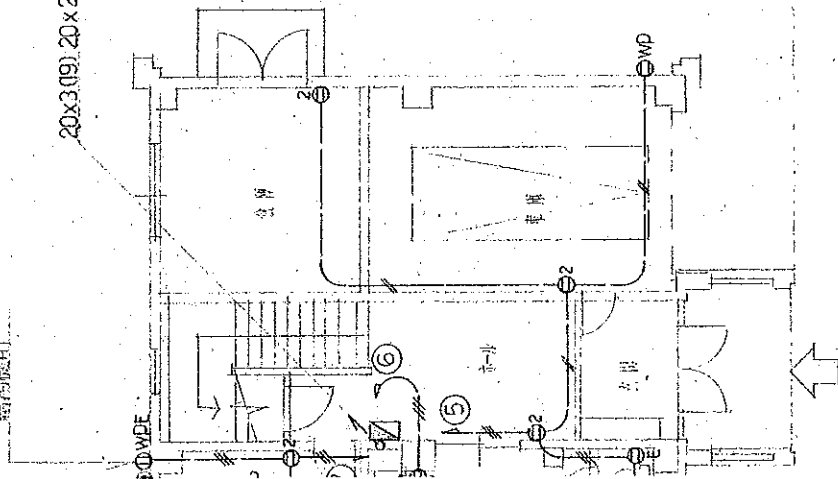


2F

16 ダム事務所 2階 コンセント配線図

ハ>下法一化 (別紙配線工事)

—C (25) x 3 —

以下配線図参照

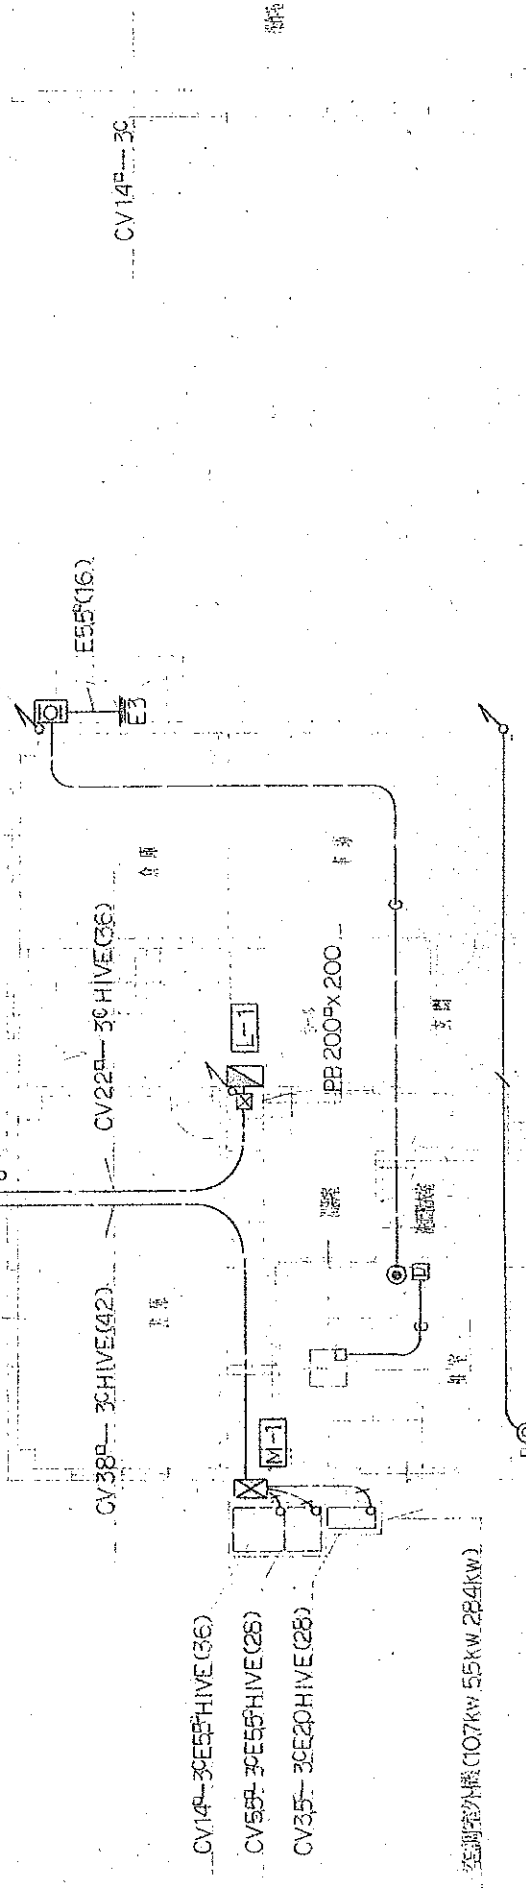

17 ダム事務所 1階 幹線動力弱電配線図

配線工事

配線図参照

—G (25) x 3 —


E55(16)

(VE)G6

合機

200

寸法

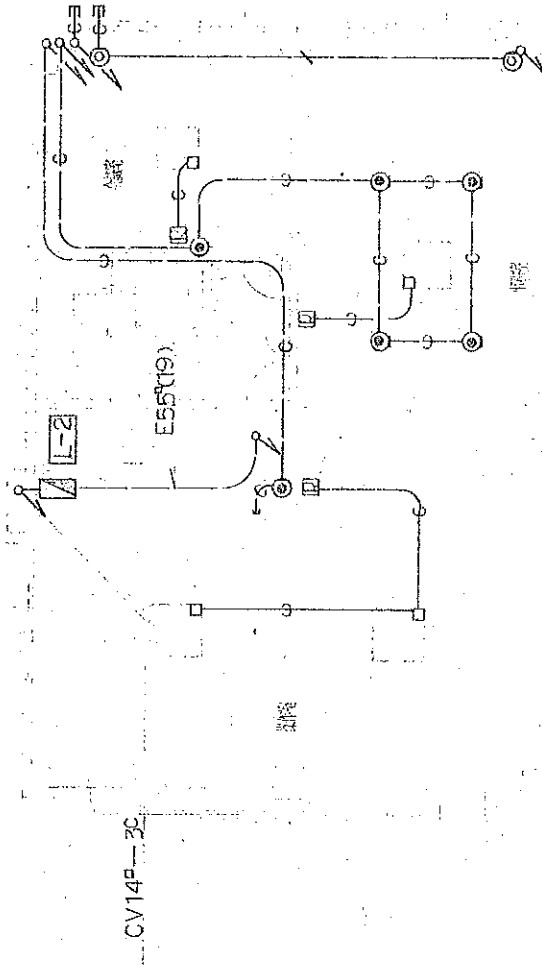


18 ダム事務所 2階 幹線動力弱電配線図

凡例

記号	名称	備考
●A	自動点滅巻	100V 10A (EE6310 兼 F電工燈)
●LS	自動人感スイッチ	100V 2A (WN5661 ")
⊙	非常用押釦	300V 6A 両切 (WN4500 ")
⊙a	回照灯	AC 100V B2付 取付金具共(50S) (RHB-100 底付電燈)
⊙b	⚡	AC 200V " " (") (RHB-200 ")

盤結線図

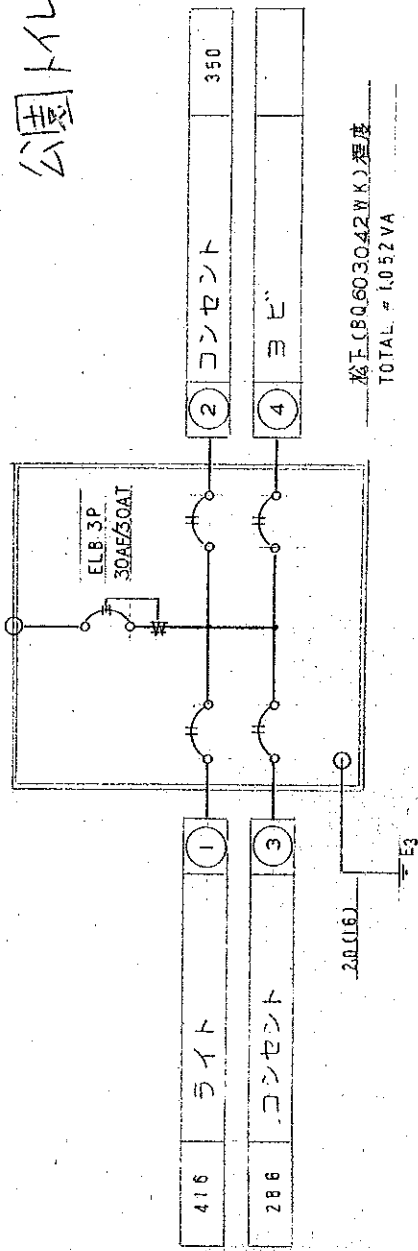

総工 (BQ.603042 W.K.) 程度
TOTAL # 1,052 VA

19 公園トイレ 電気盤結線図

工事名称

福井ダム公園トイレ新築工事のつ


図面名称

電気設備工事


200

照明器具配置図

(A)	EDL 13W
(C)	FL 20W

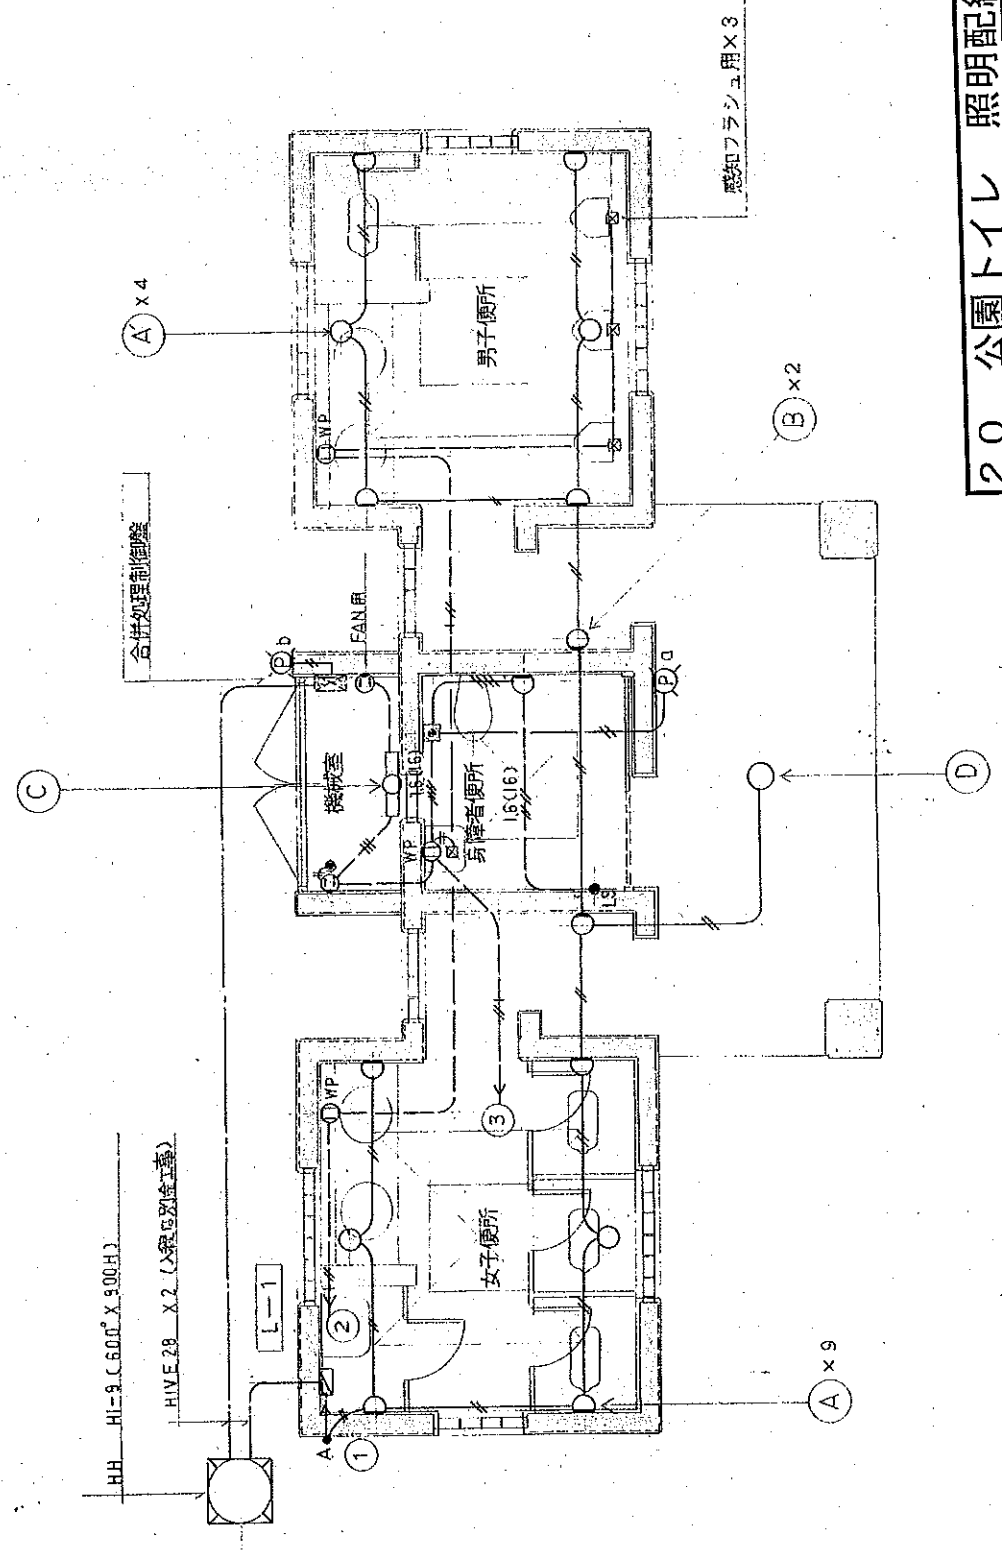

20 公園トイレ 照明配線図

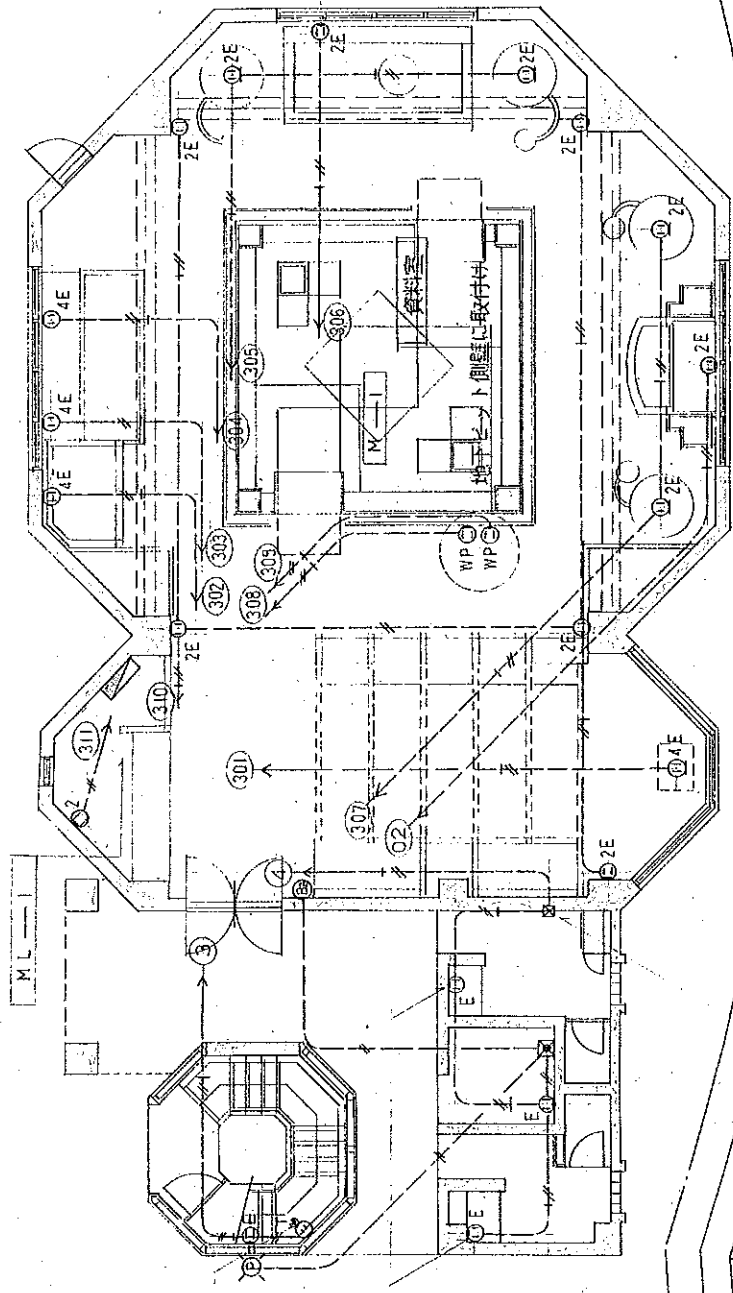

感風温度スイッチ

自動水栓用

感知フラッシュ用

21 資料館トイレ コンセント配線図

