


徳島県県土整備部営繕課

工区記号凡例
 <O>：R3営繕 徳島東部防災拠点施設（仮称） 徳・東沖州1 改修工事建築（1）
 <O>：R3営繕 徳島東部防災拠点施設（仮称） 徳・東沖州1 改修工事建築（2）
 <■>：仮計画図


工事名
 R3営繕 徳島東部防災拠点施設（仮称） 徳・東沖州1 改修工事建築（1）
 図面名
 改修前 1階展開図（3） 廊下B

図面番号
 A066
 縮尺
 1:100 (A3)


ジオグラフィック・デザイン・ラボ+泉設計室+構造計画研究所設計共同体
 代表構成員 ジオグラフィック・デザイン・ラボ一級建築士事務所
 一級建築士事務所大阪府知事登録第(ロ)24761号
 一級建築士国土交通大臣登録 第327982号 前田茂樹

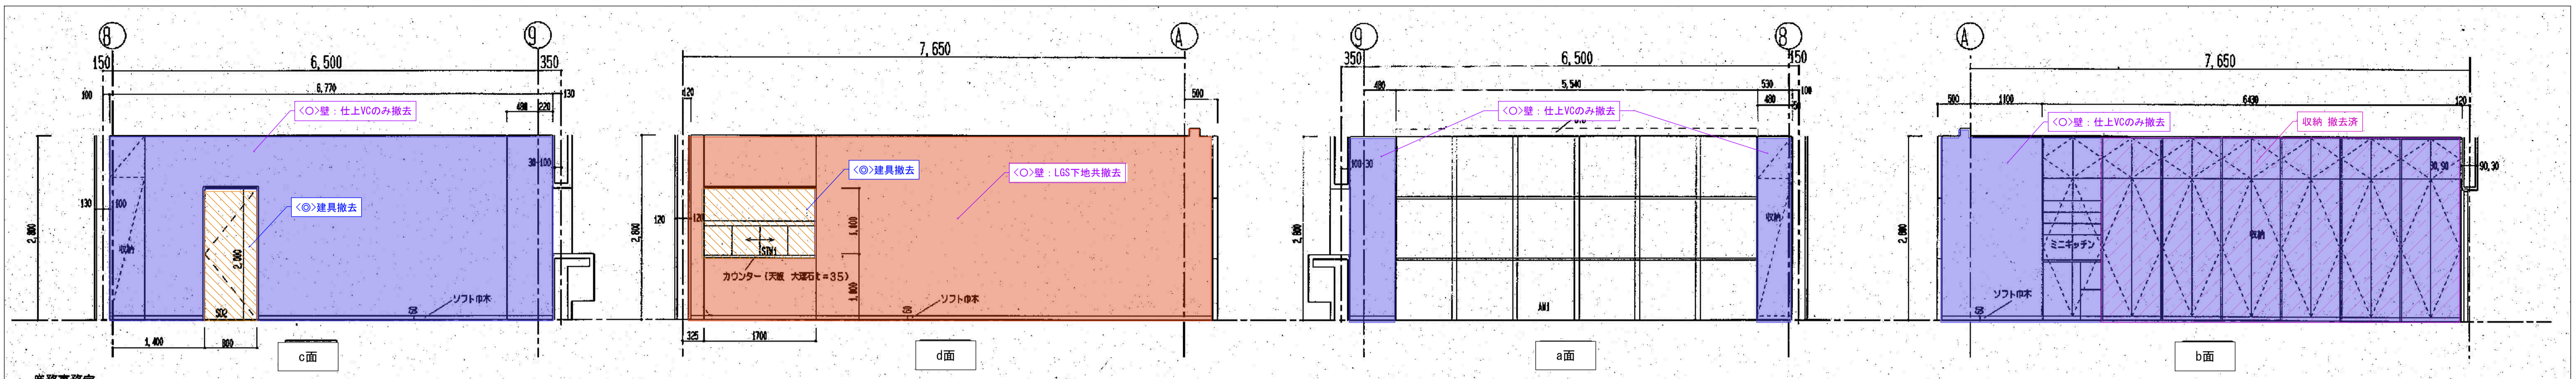


底務事務室

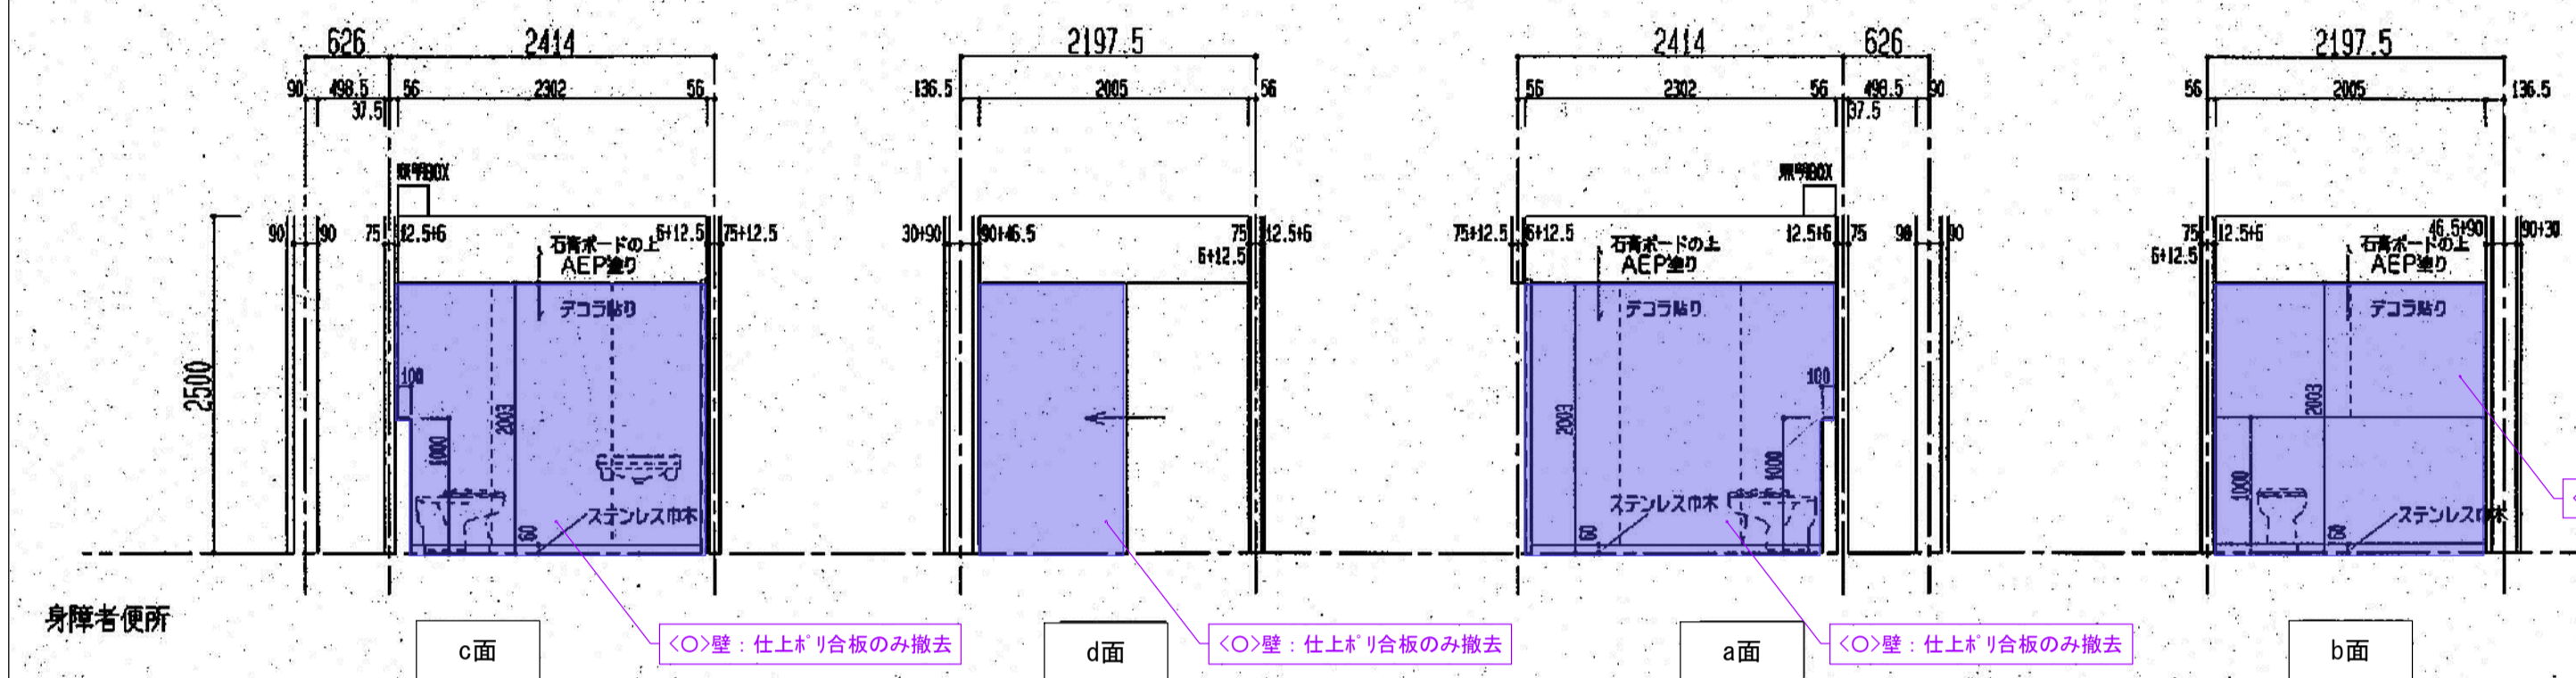


男子便所

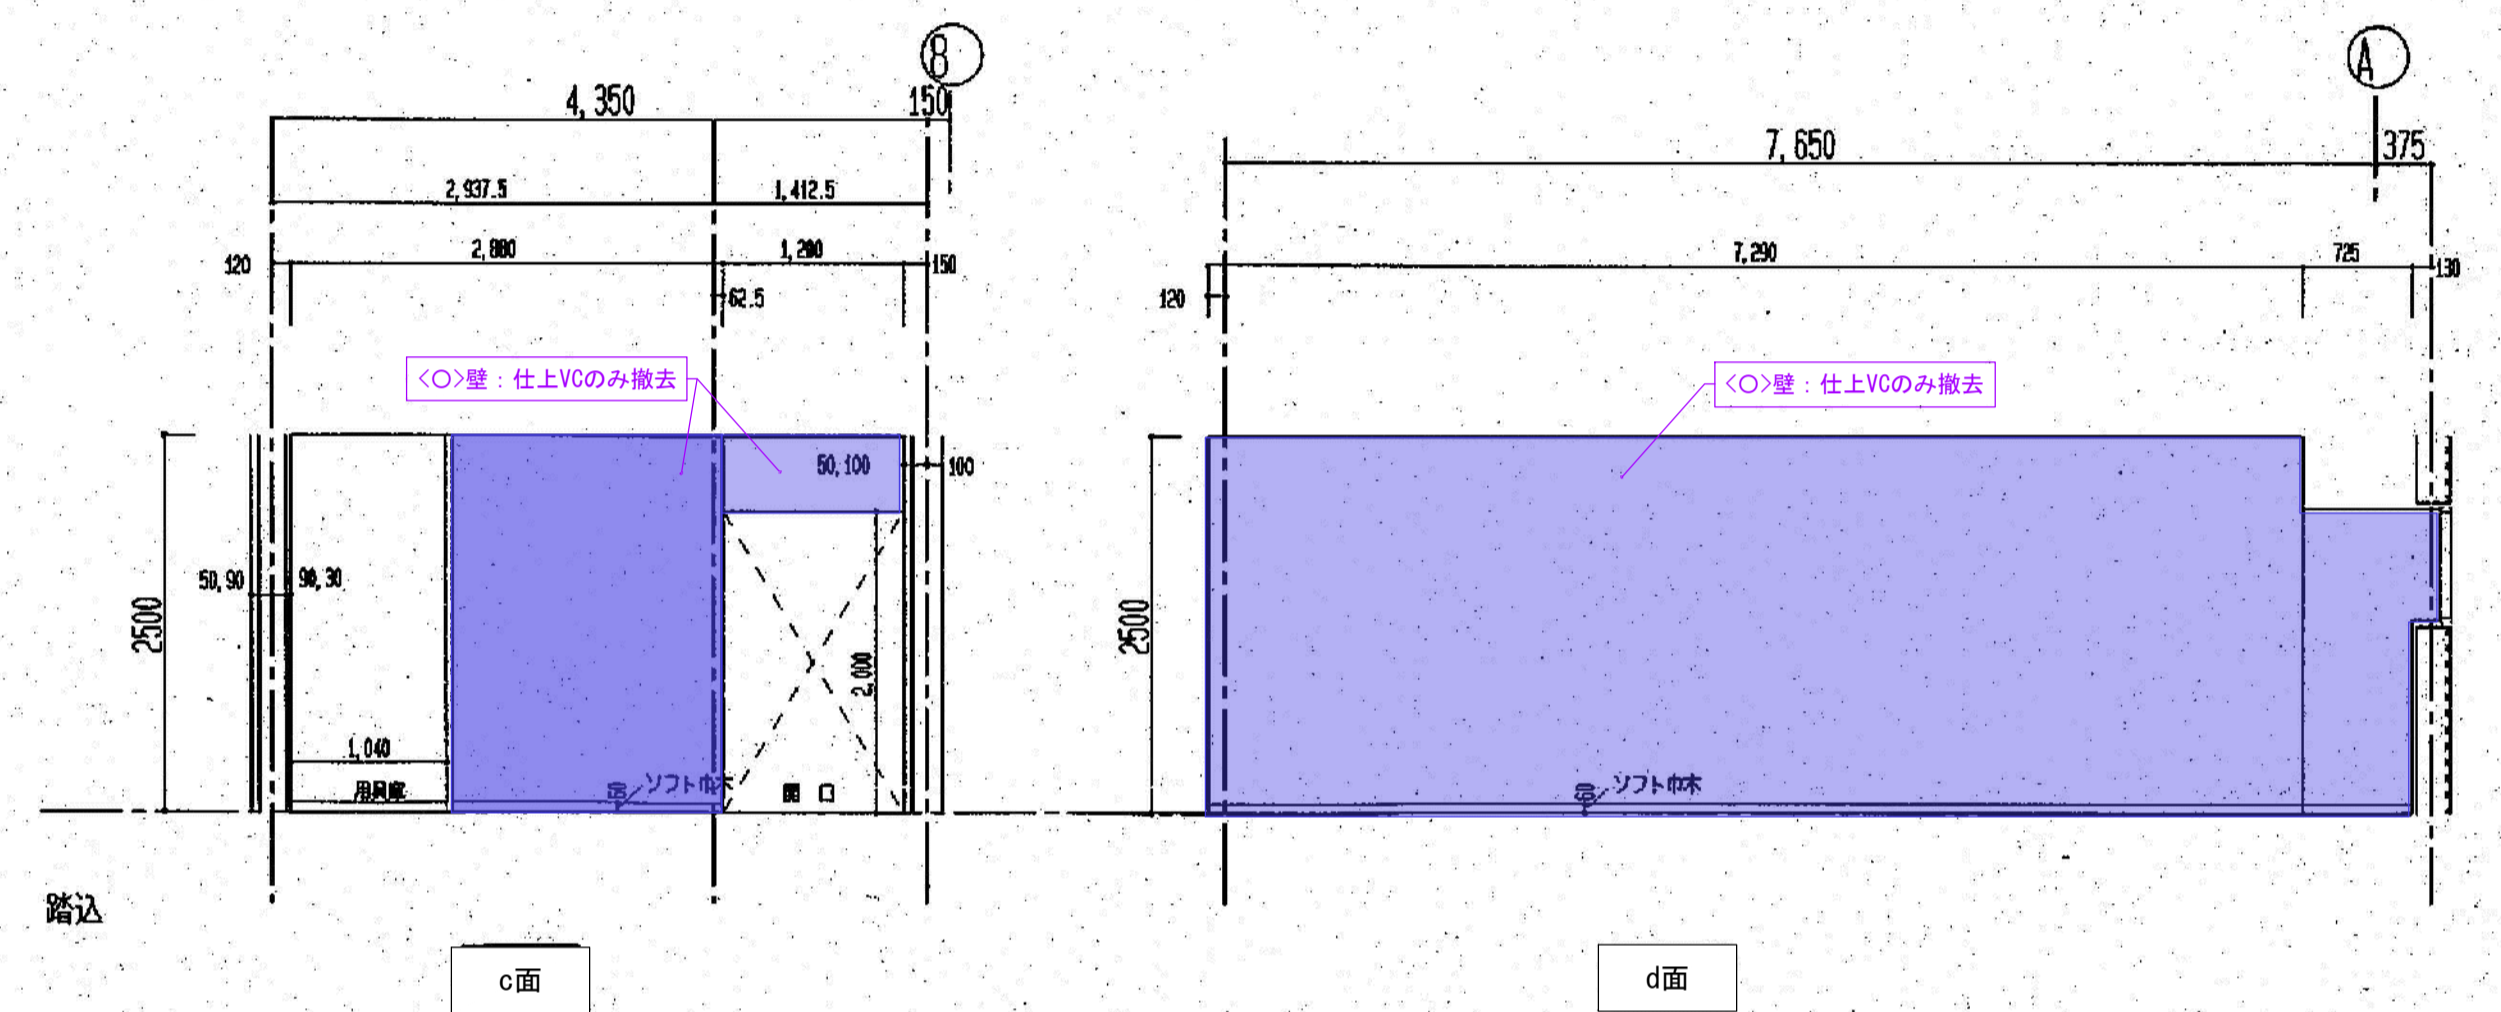

階段

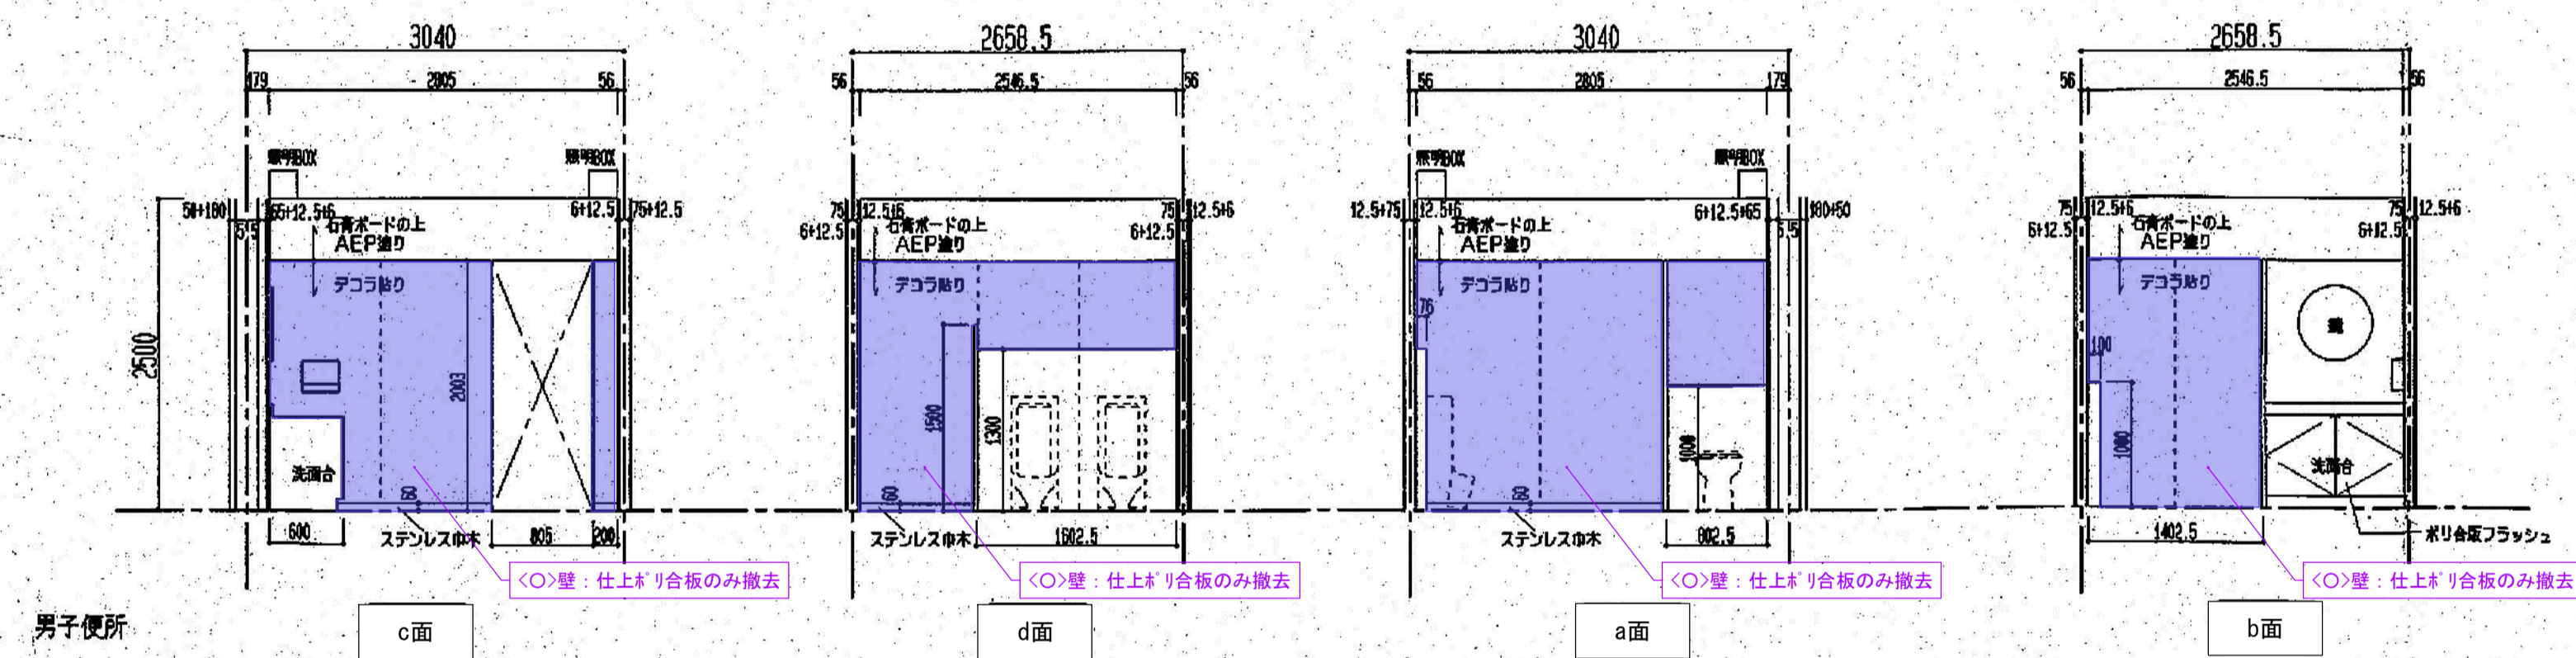

男子便所

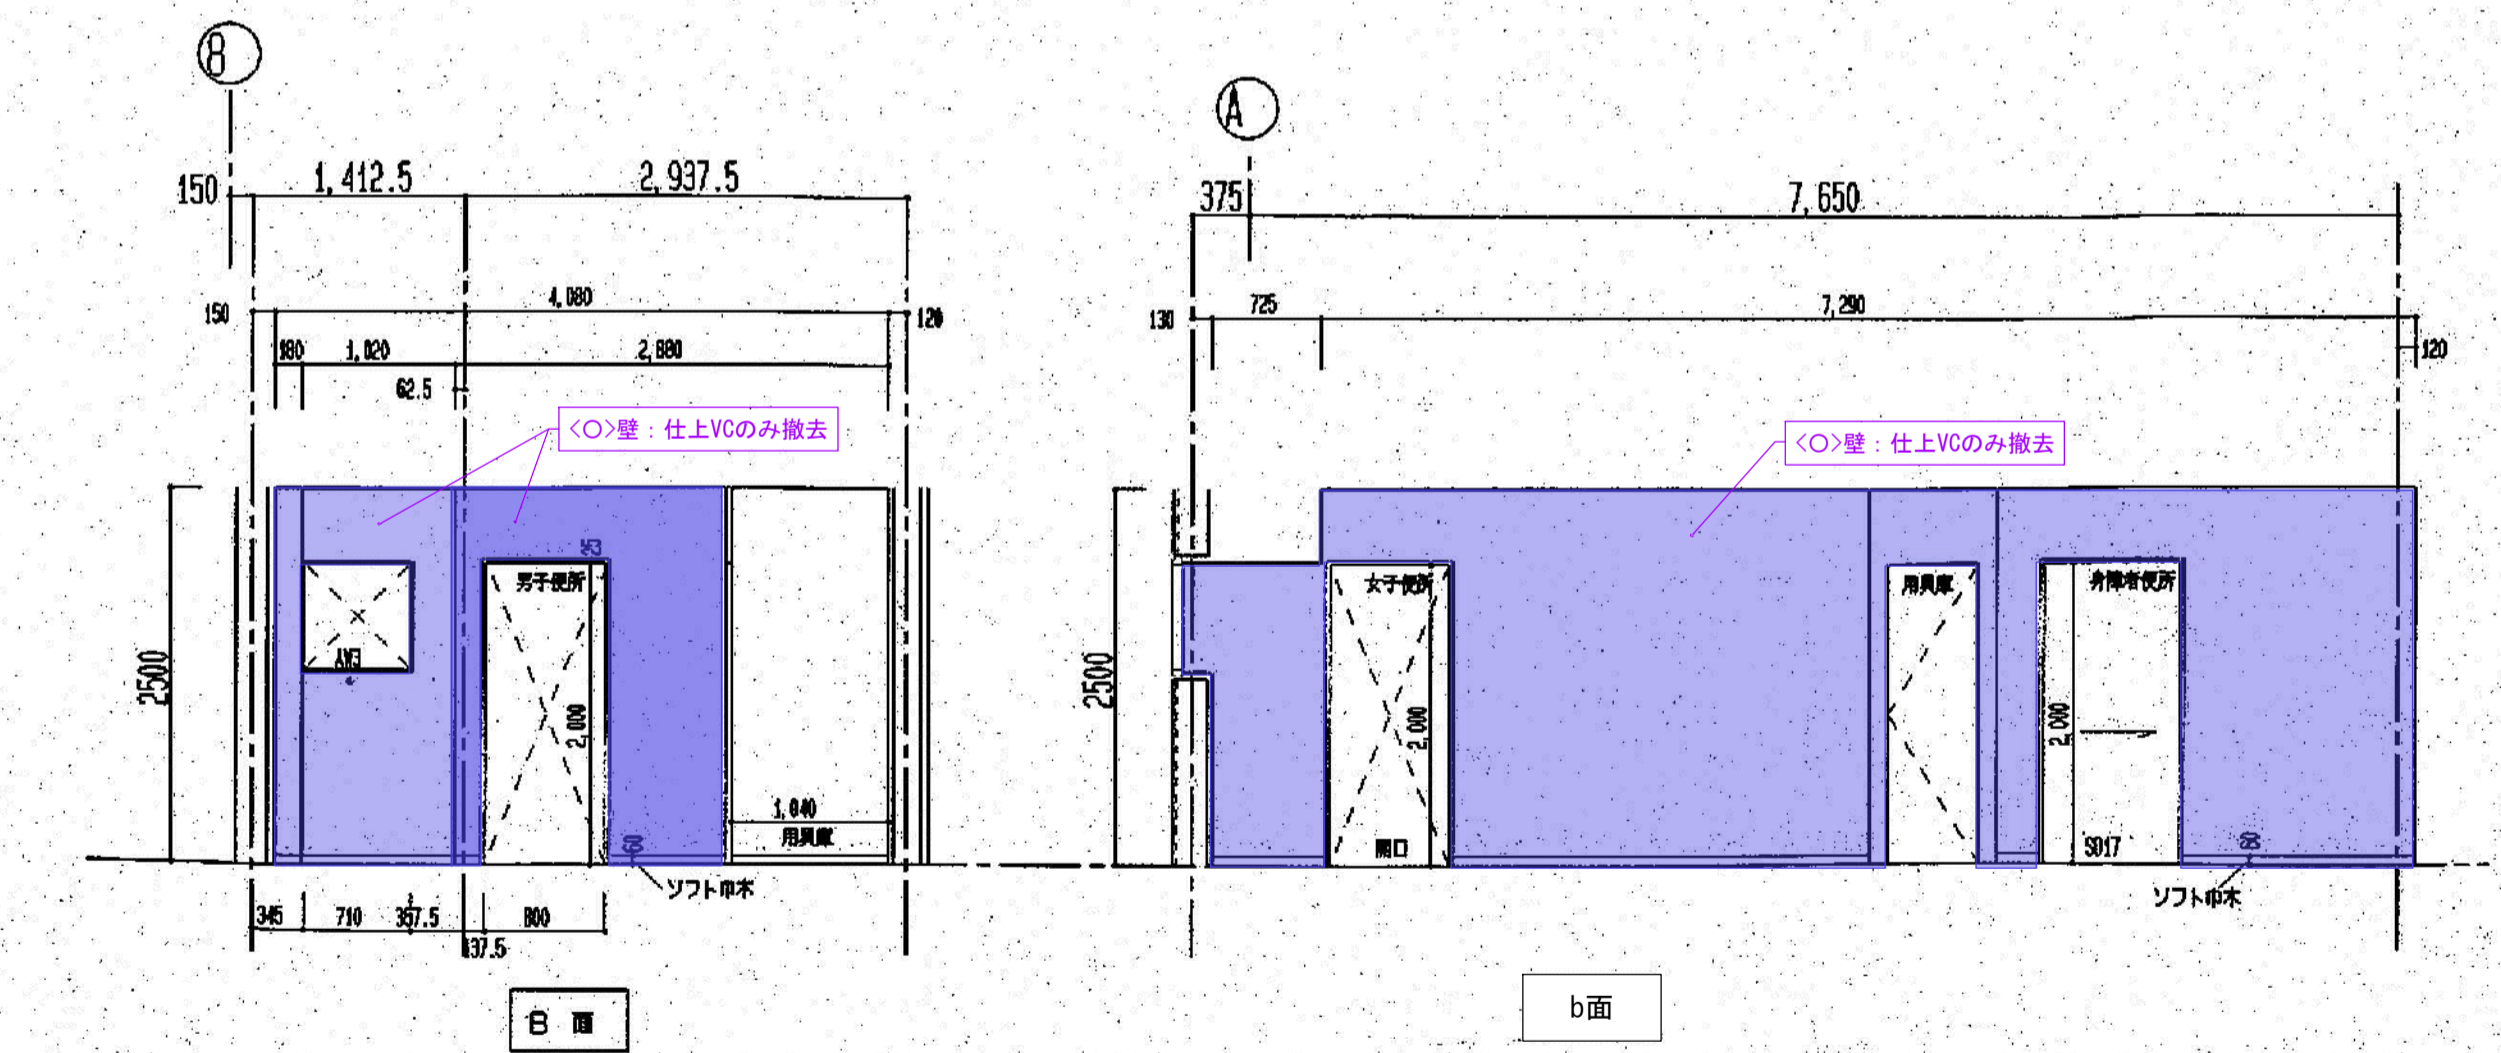

女子便所

- 凡例
- : 仕上のみ撤去<改修工事建築(1)>
 - : 仕上のみ撤去<改修工事建築(2)>
 - : 仕上・下地共撤去<改修工事建築(1)>
 - : 仕上・下地共撤去<改修工事建築(2)>
 - : RC部撤去<改修工事建築(1)>
 - : RC部撤去<改修工事建築(2)>
 - : その他建具等撤去
(※建具は枠共撤去)
(※シャッターはレール共撤去)

徳島県県土整備部営繕課

工区記号凡例

- <○>: R3 営繕 徳島東部防災拠点施設 (仮称) 徳・東沖州 1 改修工事建築 (1)
- <◇>: R3 営繕 徳島東部防災拠点施設 (仮称) 徳・東沖州 1 改修工事建築 (2)
- <■>: 仮計画図

工事名

R3 営繕 徳島東部防災拠点施設 (仮称) 徳・東沖州 1 改修工事建築 (1)

図面名

改修前 1階展開図 (4) 1階底務事務室/便所

図面番号

A067

縮尺

1:100 (A3)

ジオグラフィック・デザイン・ラボ+泉設計室+構造計画研究所設計共同体
 代表構成員 ジオグラフィック・デザイン・ラボ一級建築士事務所
 一級建築士事務所大阪府知事登録第(ロ)24761号
 一級建築士国土交通大臣登録 第327982号 前田茂樹