
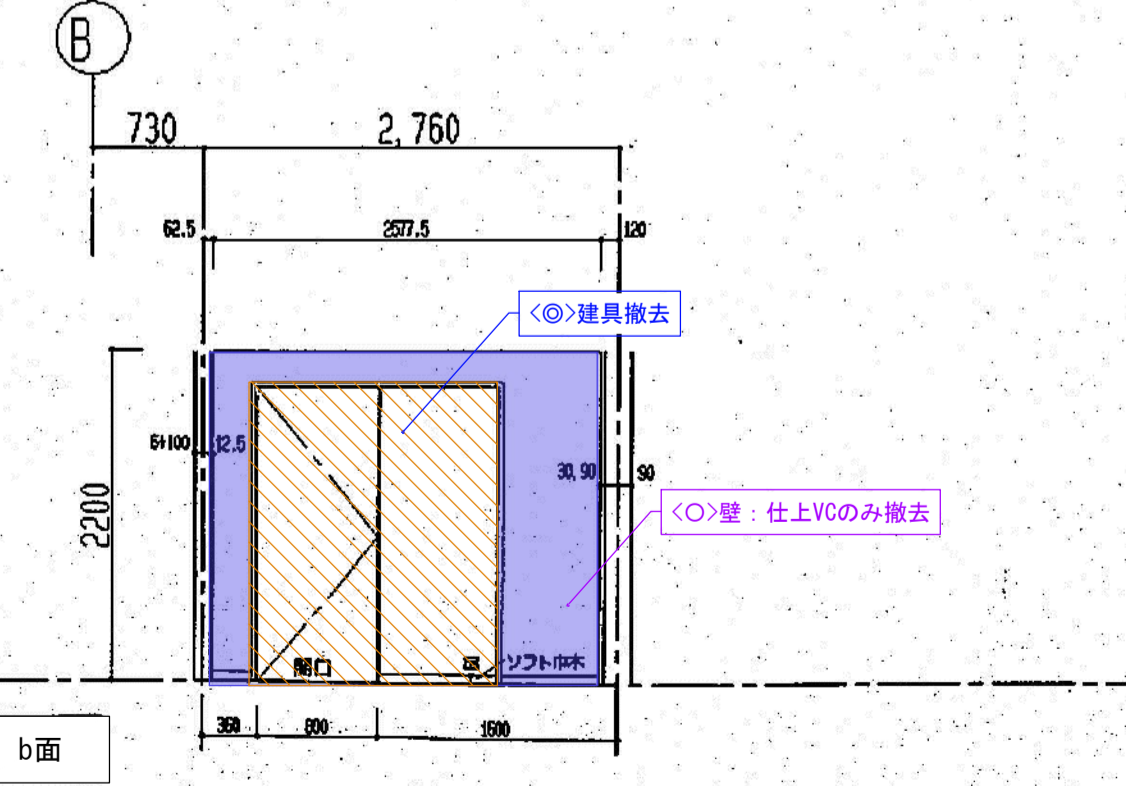
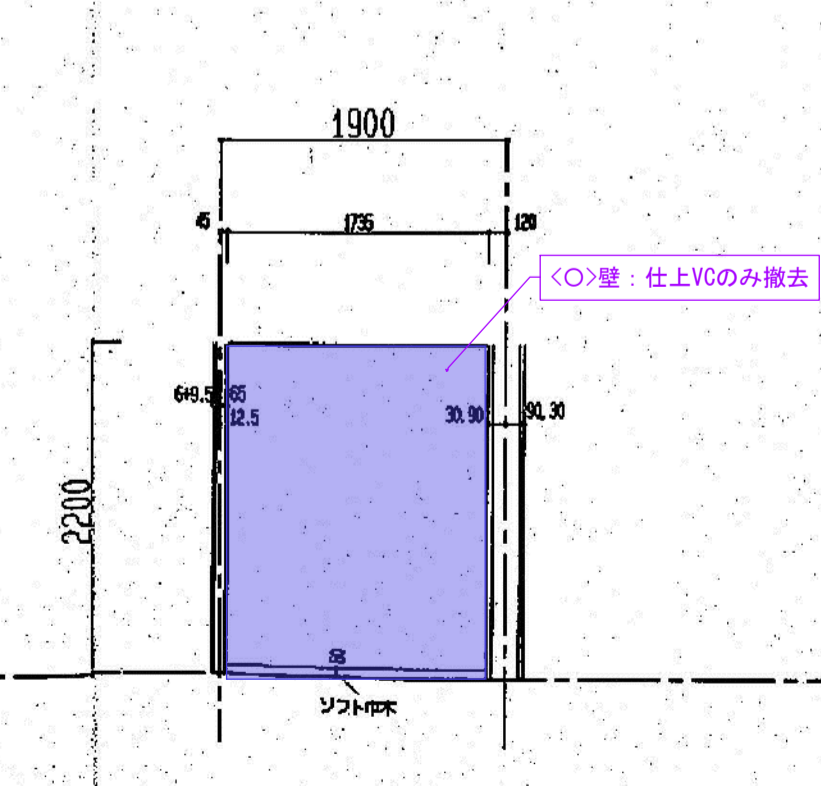
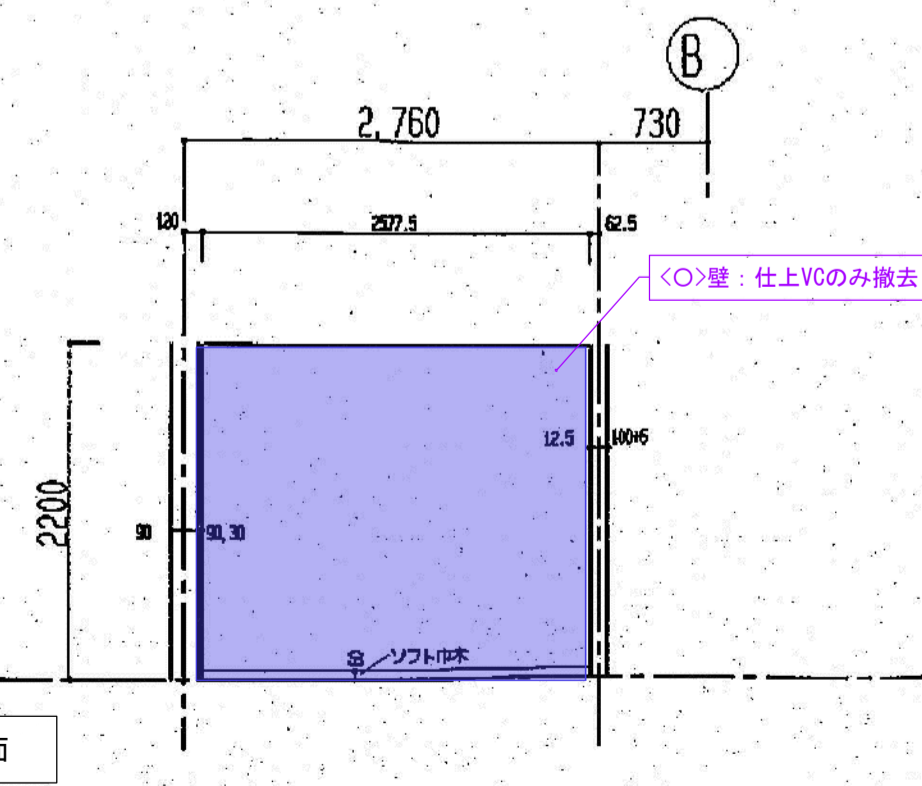
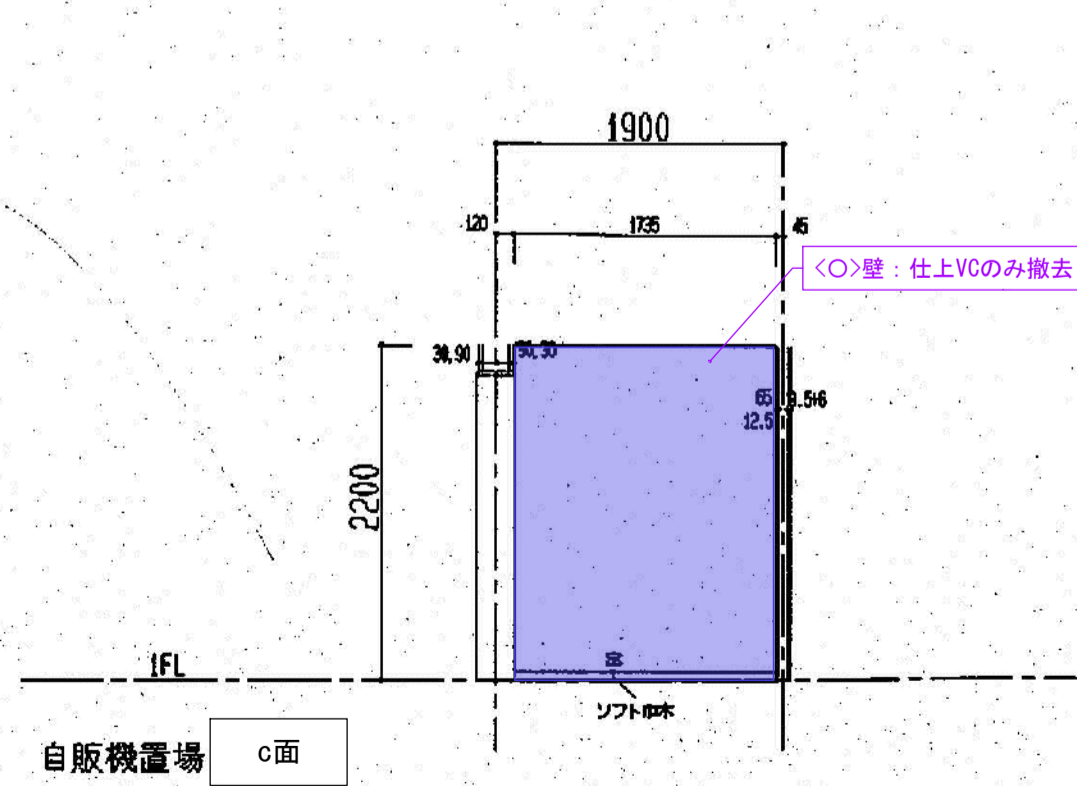
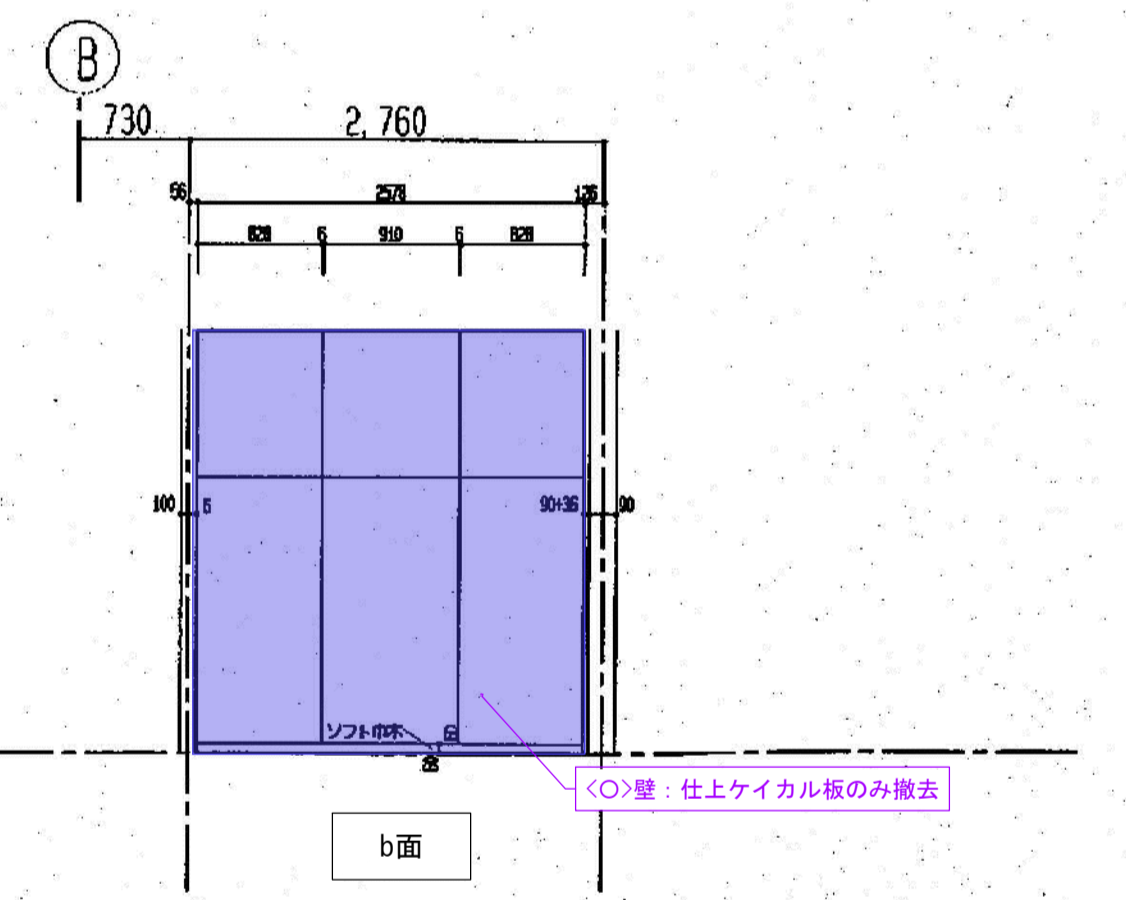
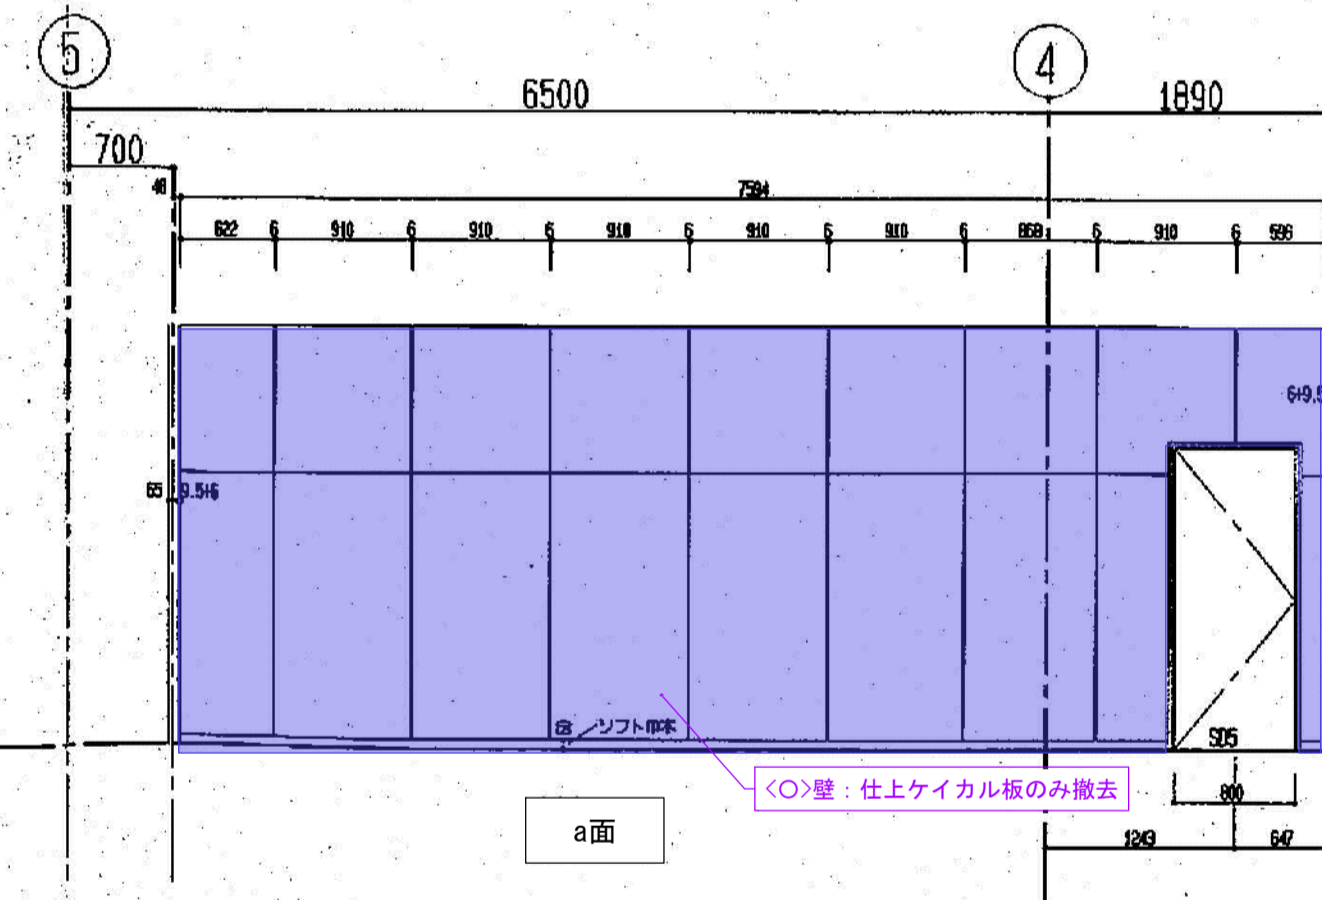
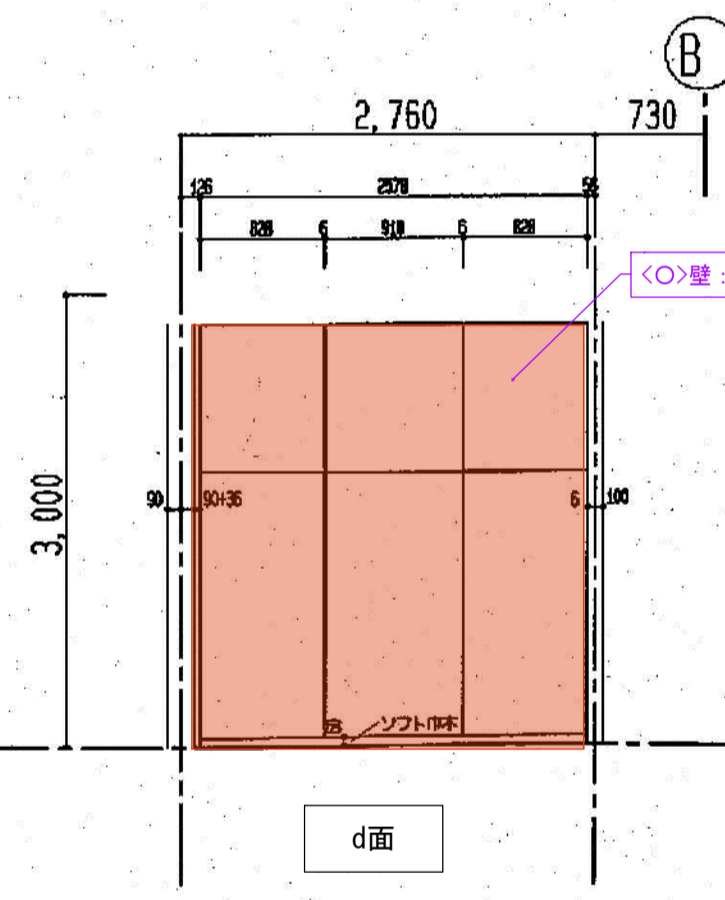
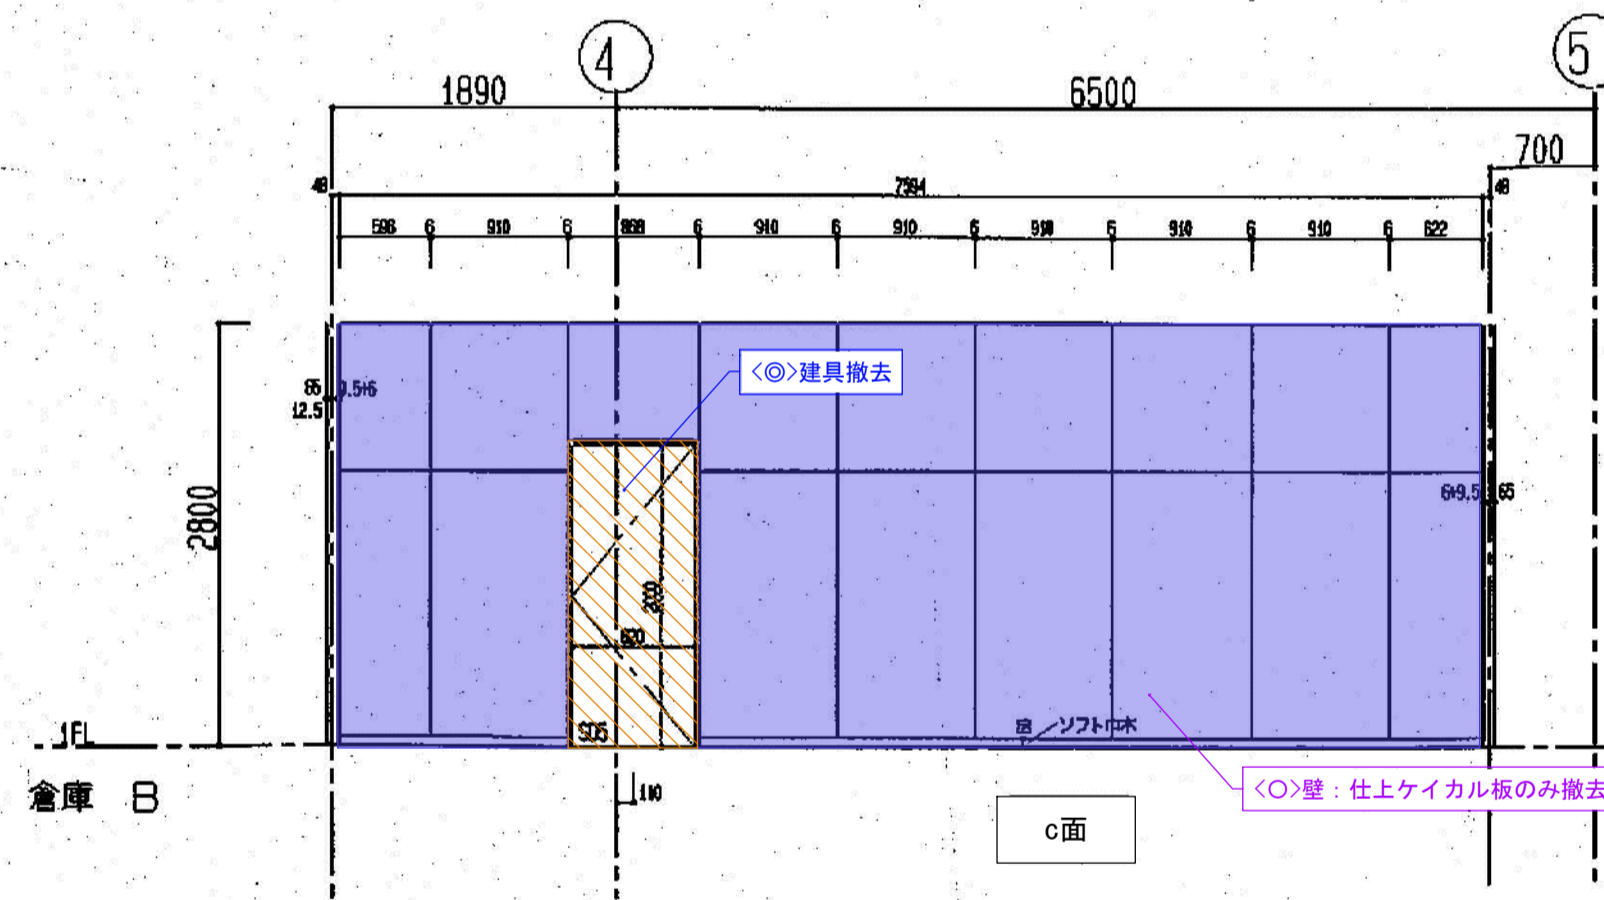
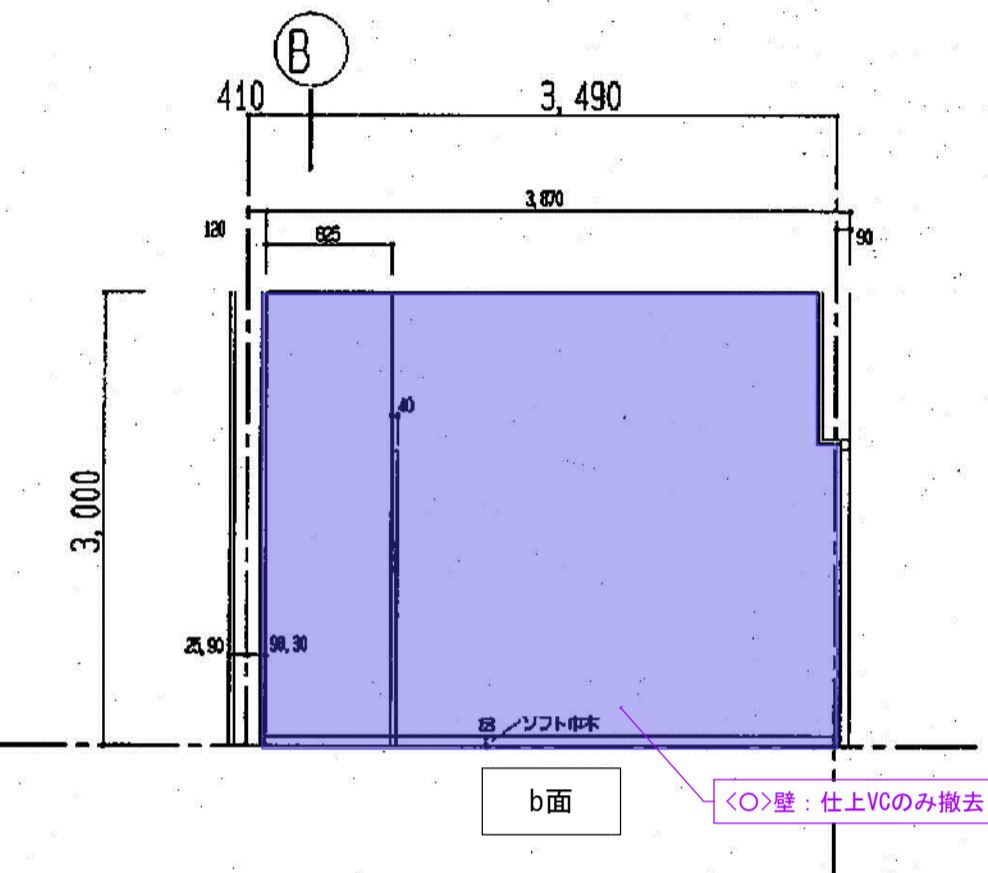
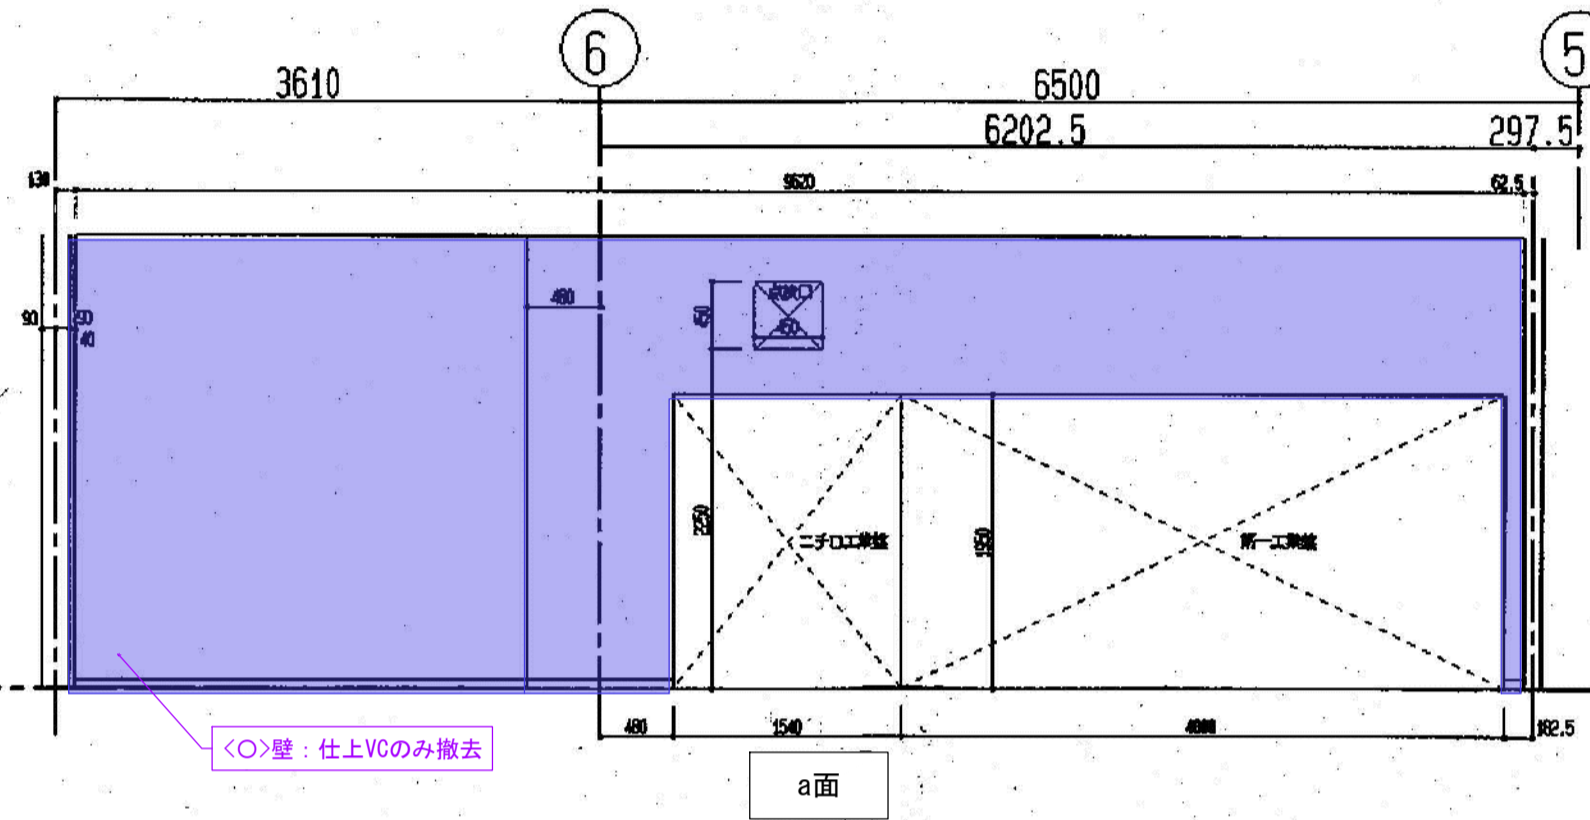
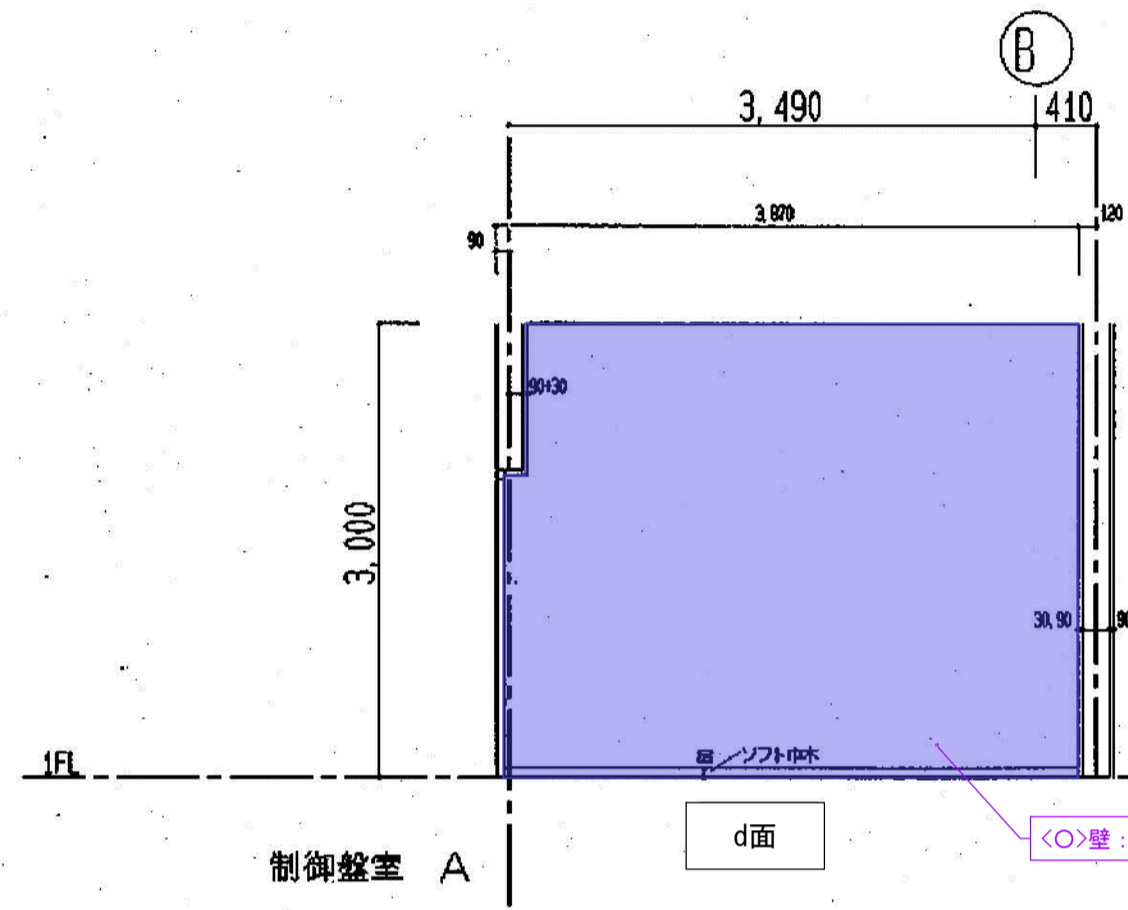


- 凡例
- 仕上のみ撤去<改修工事建築(1)>
 - ▨ 仕上のみ撤去<改修工事建築(2)>
 - 仕上・下地共撤去<改修工事建築(1)>
 - ▨ 仕上・下地共撤去<改修工事建築(2)>
 - RC部撤去<改修工事建築(1)>
 - ▨ RC部撤去<改修工事建築(2)>
 - その他建具等撤去
(※建具は枠共撤去)
(※シャッターはレール共撤去)

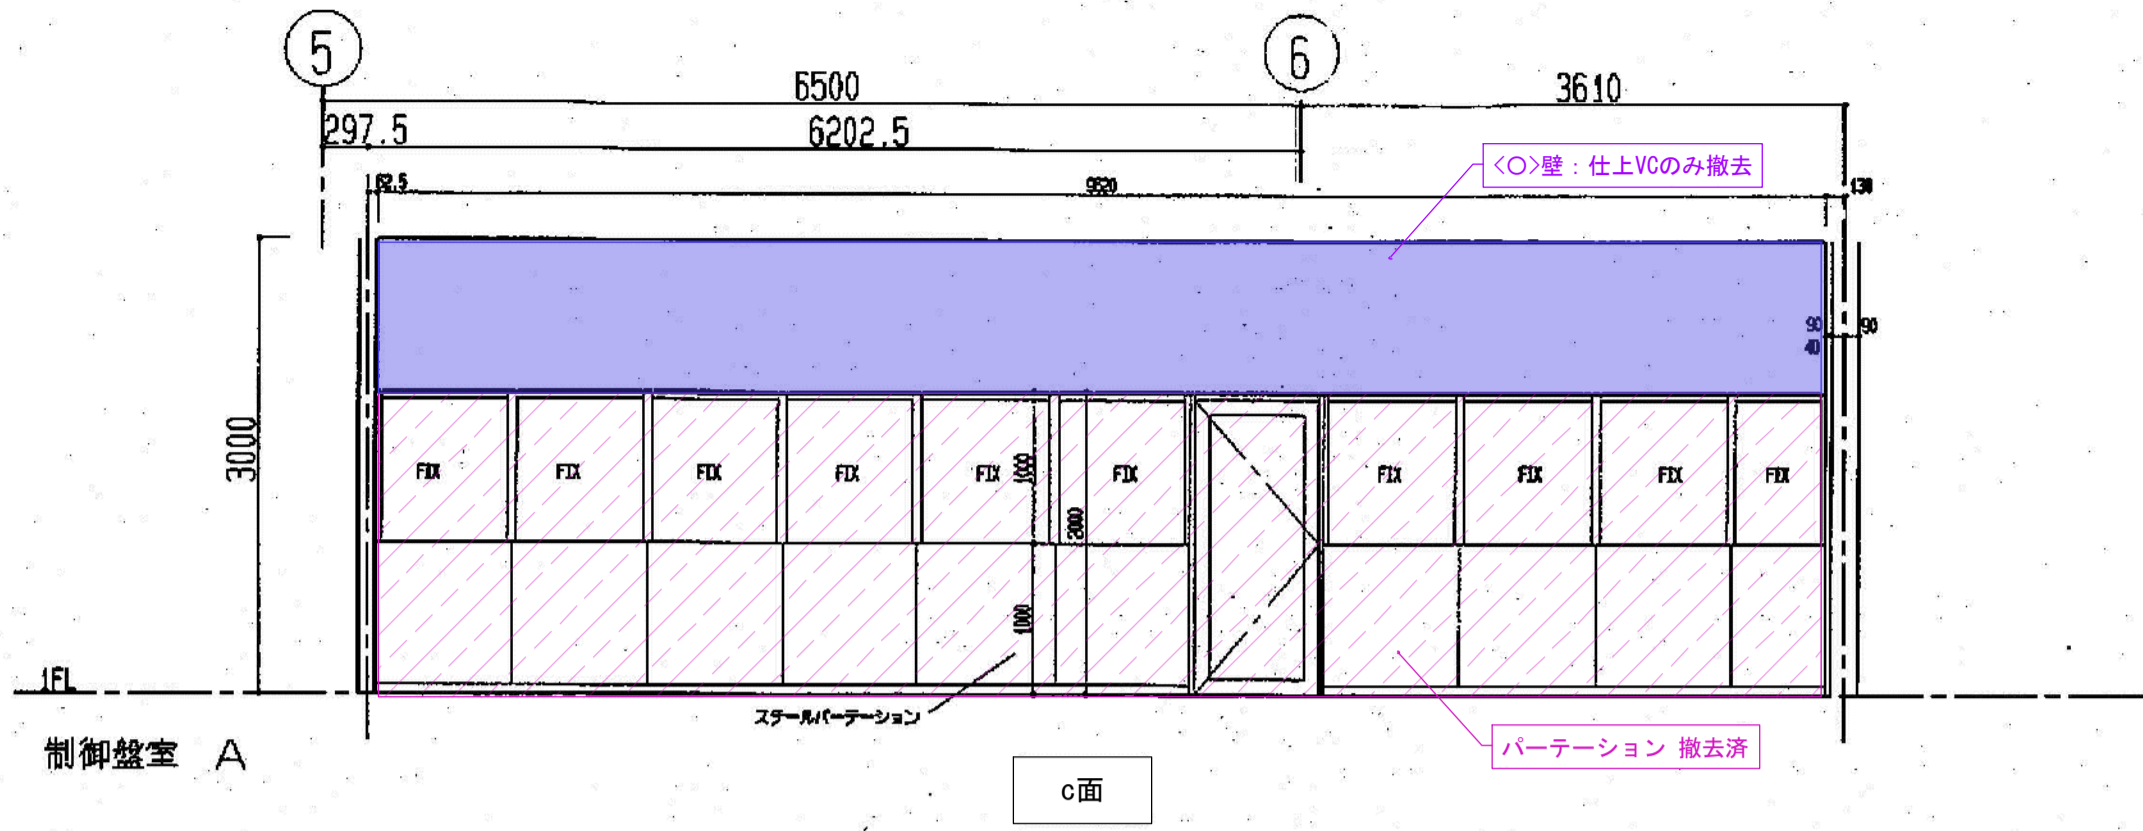

徳島県国土整備部営繕課

工区記号凡例

- <○>: R3営繕 徳島東部防災拠点施設(仮称) 徳・東沖州1 改修工事建築(1)
- <◎>: R3営繕 徳島東部防災拠点施設(仮称) 徳・東沖州1 改修工事建築(2)
- <■>: 仮計画図

工事名

R3営繕 徳島東部防災拠点施設(仮称) 徳・東沖州1 改修工事建築(1)

図面名

改修前 1階展開図(9) 制御盤室A/倉庫B/自販機置場

図面番号





A072

縮尺

1:100(A3)




ジオグラフィック・デザイン・ラボ+泉設計室+構造計画研究所設計共同体
代表構成員 ジオグラフィック・デザイン・ラボ一級建築士事務所
一級建築士事務所大阪府知事登録第(ロ)24761号
一級建築士国土交通大臣登録 第327982号 前田茂樹

- 凡例
- 仕上のみ撤去<改修工事建築(1)>
 - ▨ 仕上のみ撤去<改修工事建築(2)>
 - 仕上・下地共撤去<改修工事建築(1)>
 - ▨ 仕上・下地共撤去<改修工事建築(2)>
 - RC部撤去<改修工事建築(1)>
 - ▨ RC部撤去<改修工事建築(2)>
 - その他建具等撤去
(※建具は枠共撤去)
(※シャッターはレール共撤去)

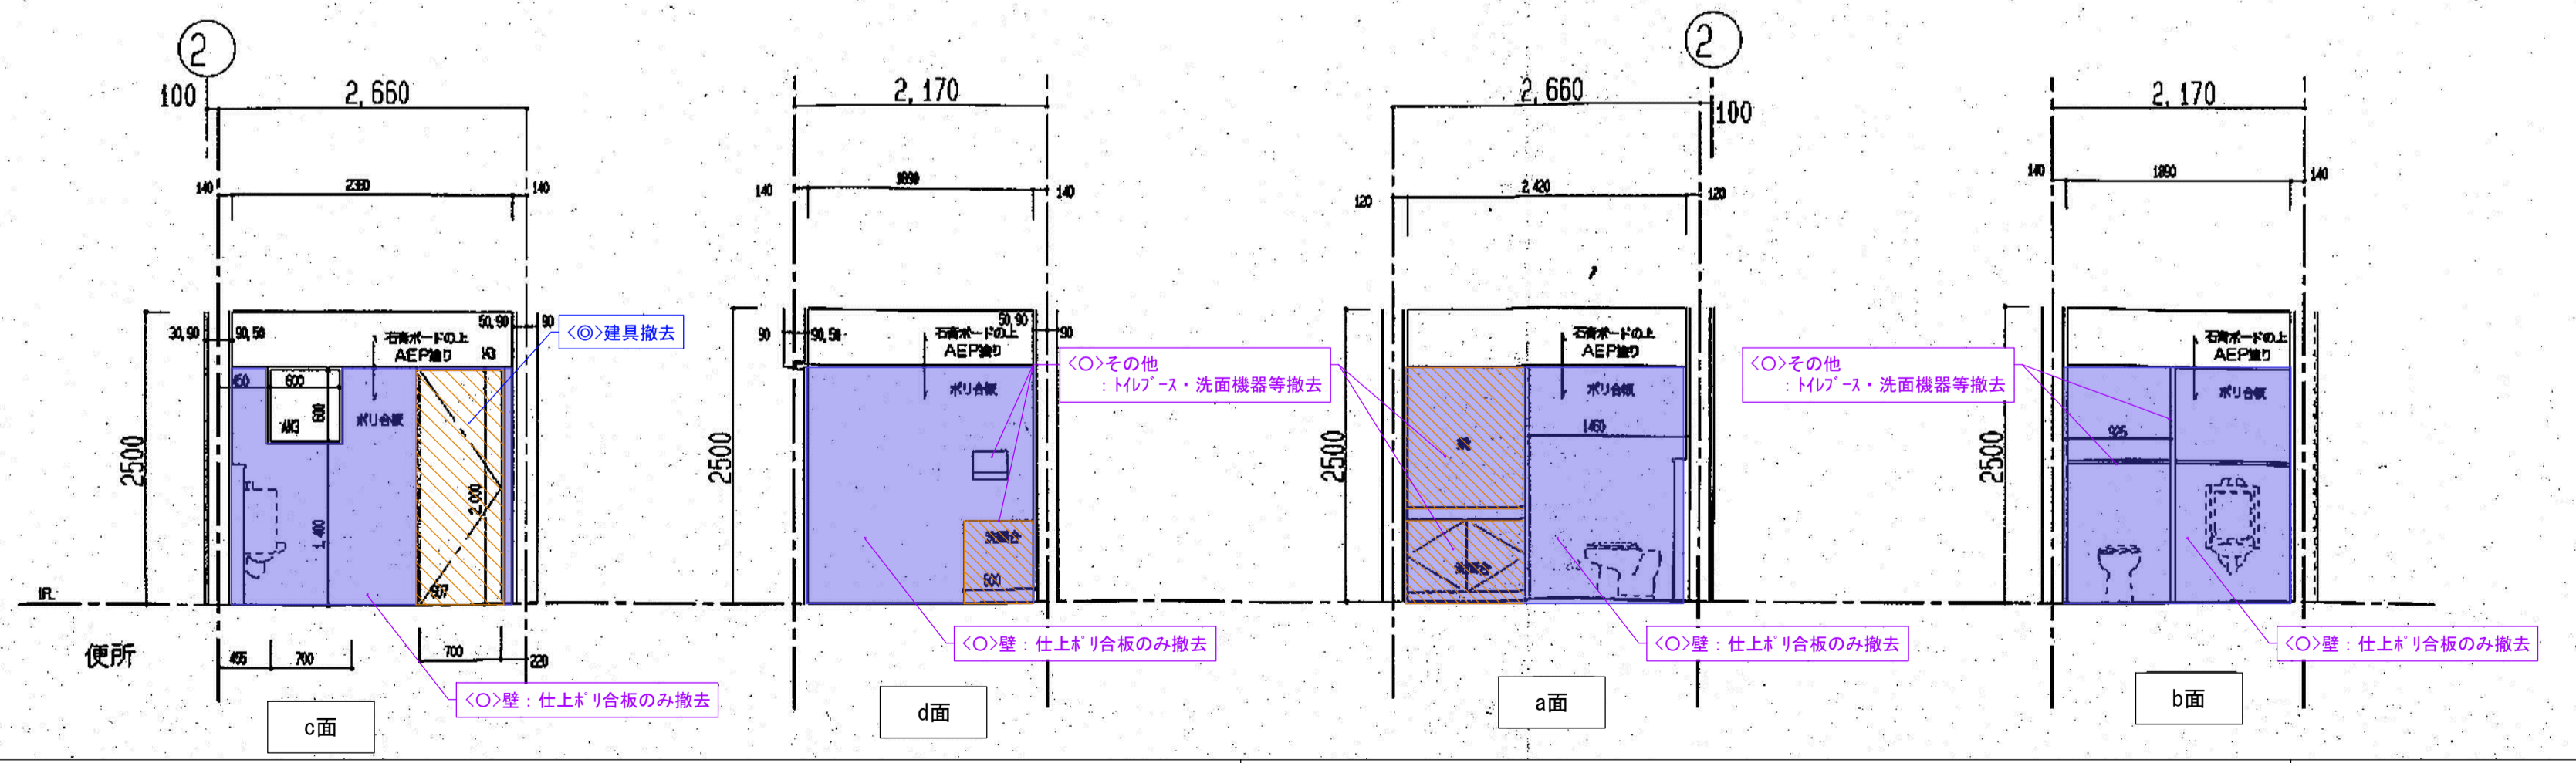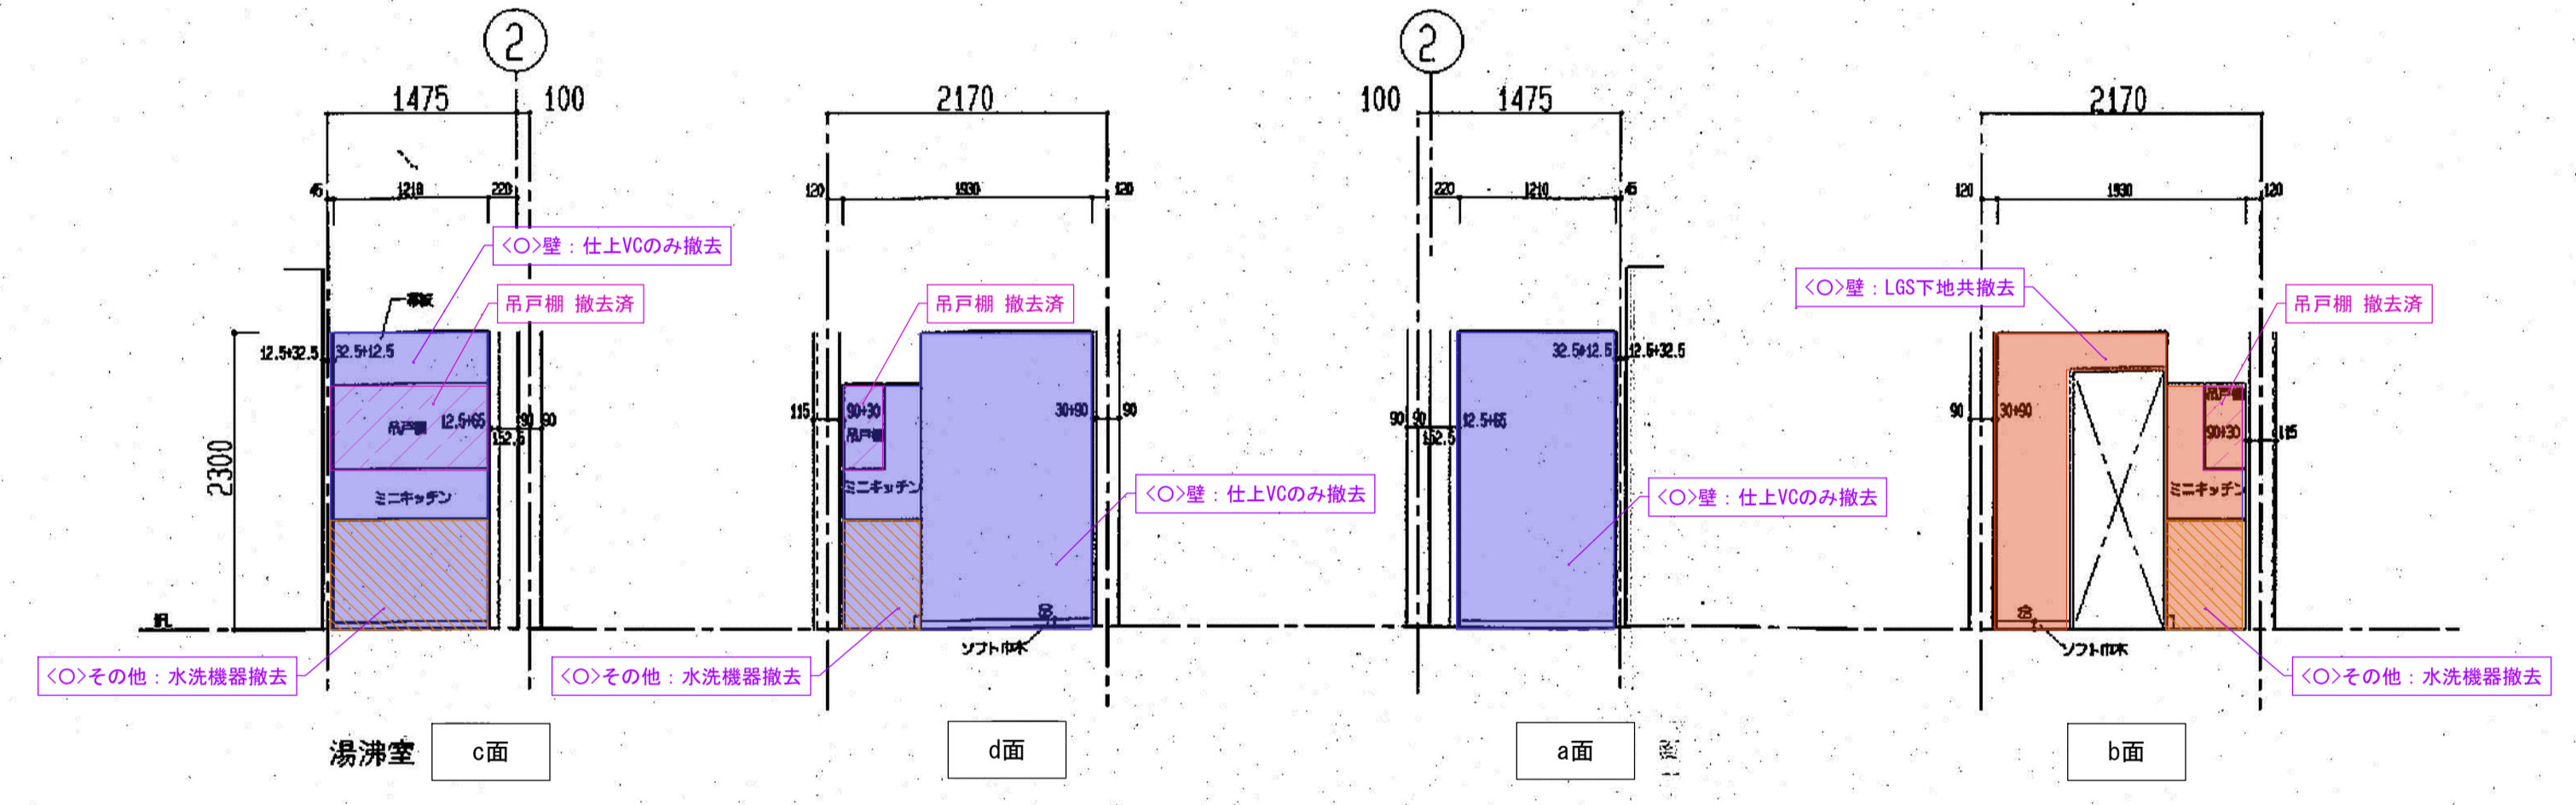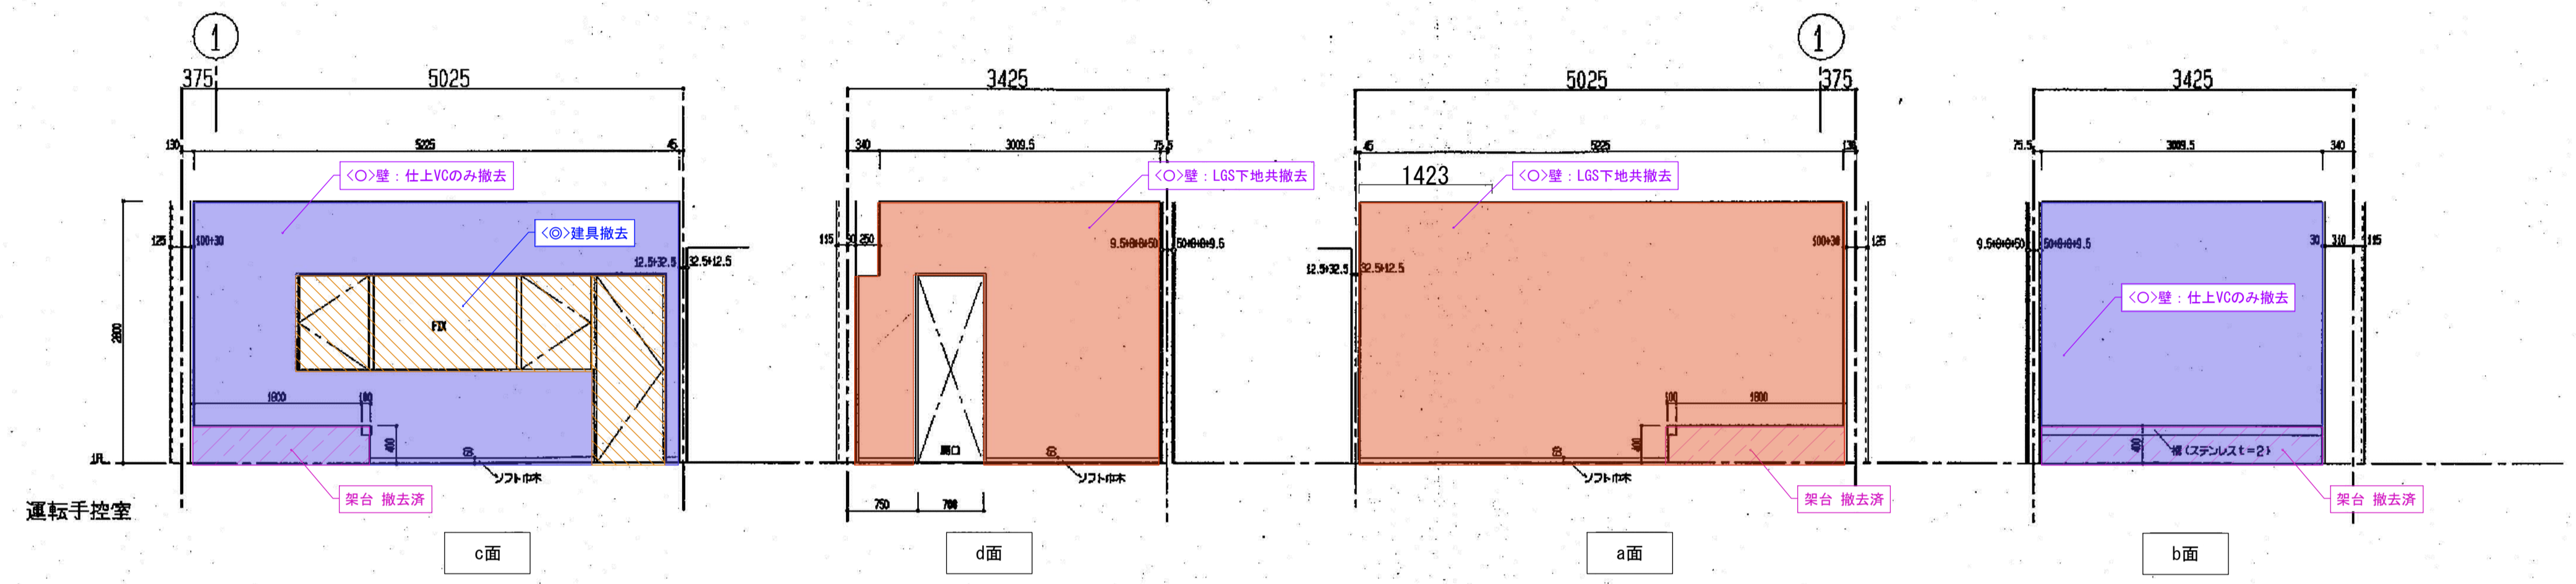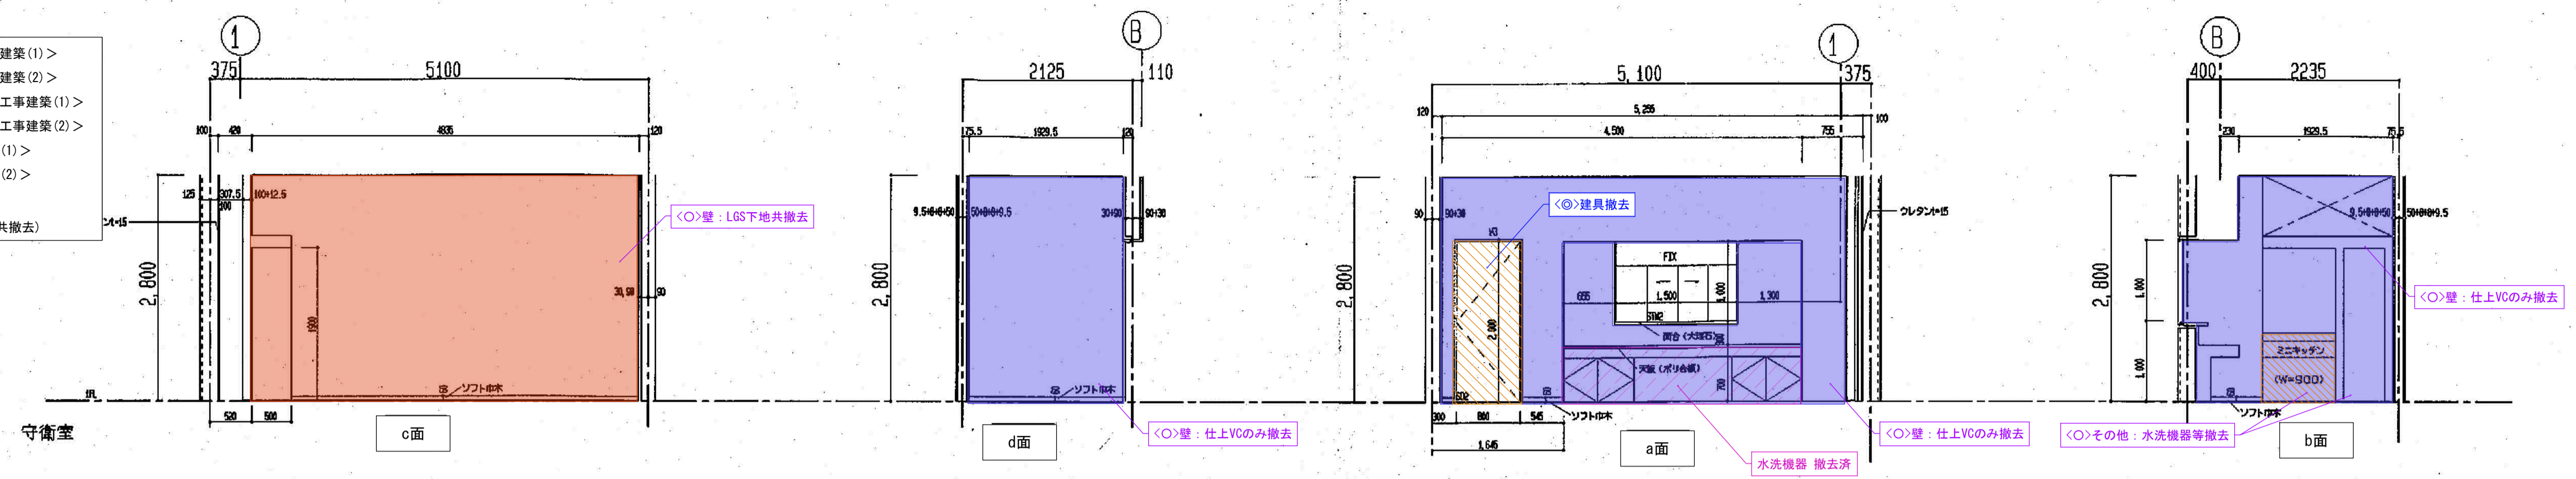



徳島県県土整備部営繕課	工区記号凡例	工事名	図面番号	ジオグラフィック・デザイン・ラボ+泉設計室+構造計画研究所設計共同体 代表構成員 ジオグラフィック・デザイン・ラボ一級建築士事務所 一級建築士事務所大阪府知事登録第(ロ)24761号 一級建築士国土交通大臣登録 第327982号 前田茂樹
	<ul style="list-style-type: none"> <○>: R3営繕 徳島東部防災拠点施設(仮称) 徳・東沖州1 改修工事建築(1) <◎>: R3営繕 徳島東部防災拠点施設(仮称) 徳・東沖州1 改修工事建築(2) <■>: 仮計画図 	R3営繕 徳島東部防災拠点施設(仮称) 徳・東沖州1 改修工事建築(1) 図面名 改修前1階展開図(10) 守衛室/運転手控室/湯沸室/便所	A073 縮尺 1:100(A3)	

- 口凡例
- 仕上のみ撤去<改修工事建築(1)>
 - 仕上のみ撤去<改修工事建築(2)>
 - 仕上・下地共撤去<改修工事建築(1)>
 - 仕上・下地共撤去<改修工事建築(2)>
 - RC部撤去<改修工事建築(1)>
 - RC部撤去<改修工事建築(2)>
 - その他建具等撤去
(※建具は枠共撤去)
(※シャッターはレール共撤去)

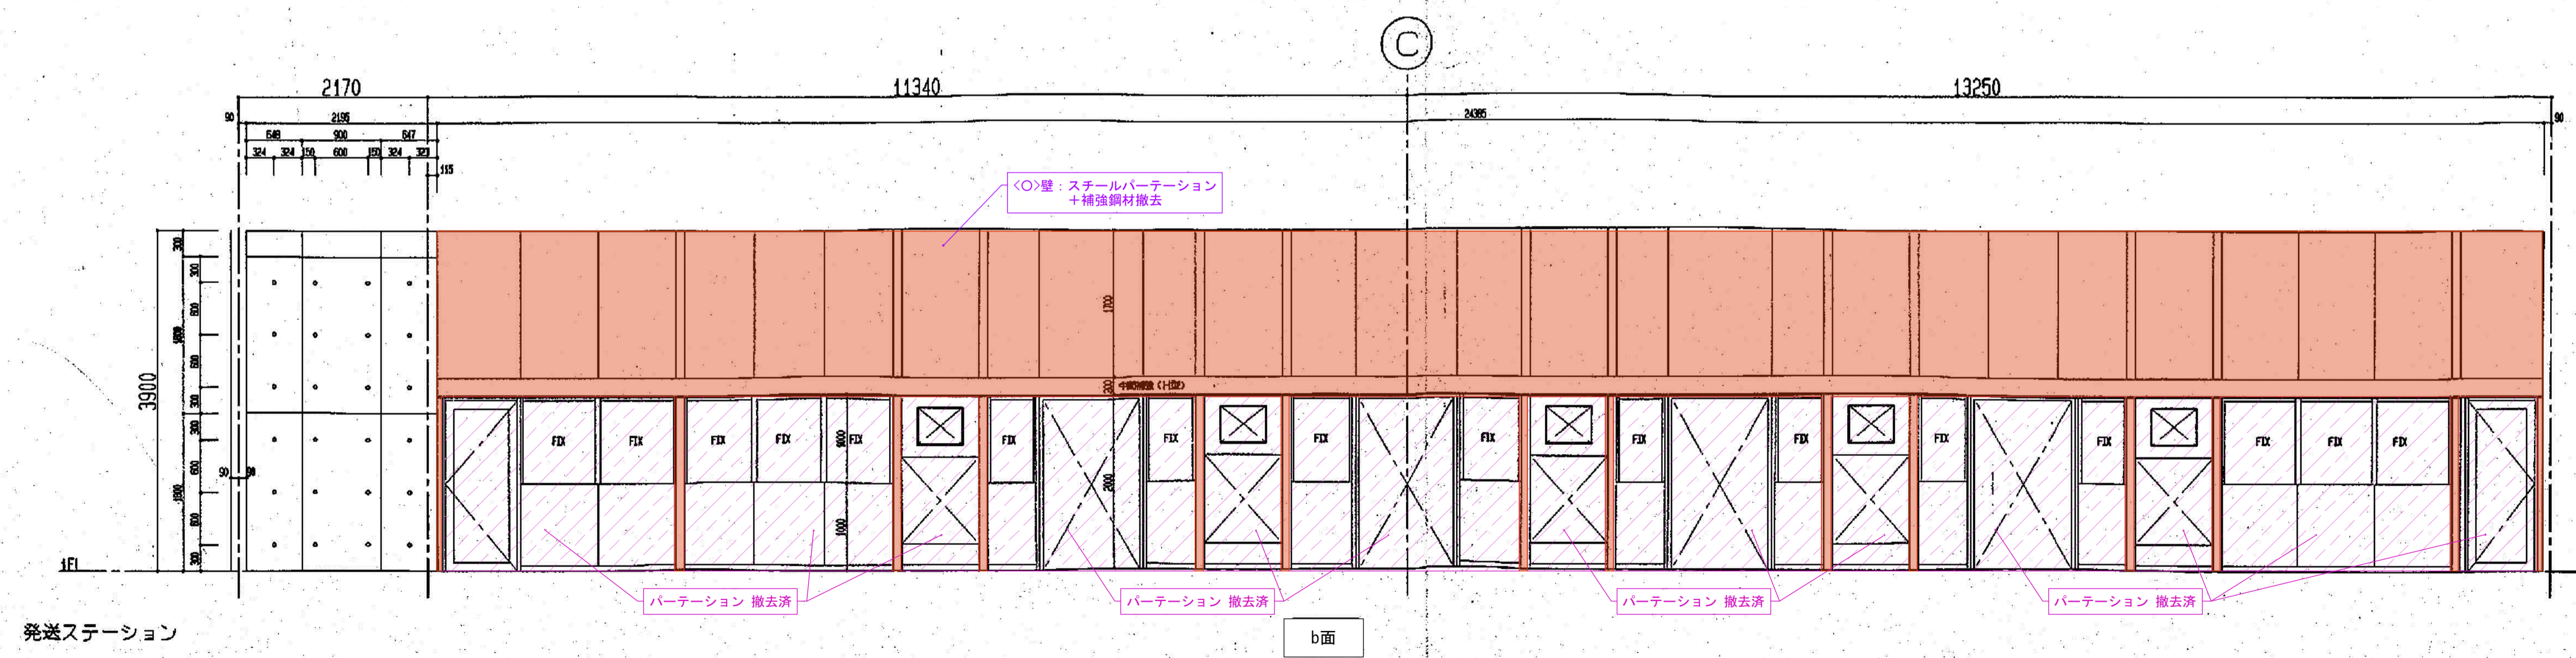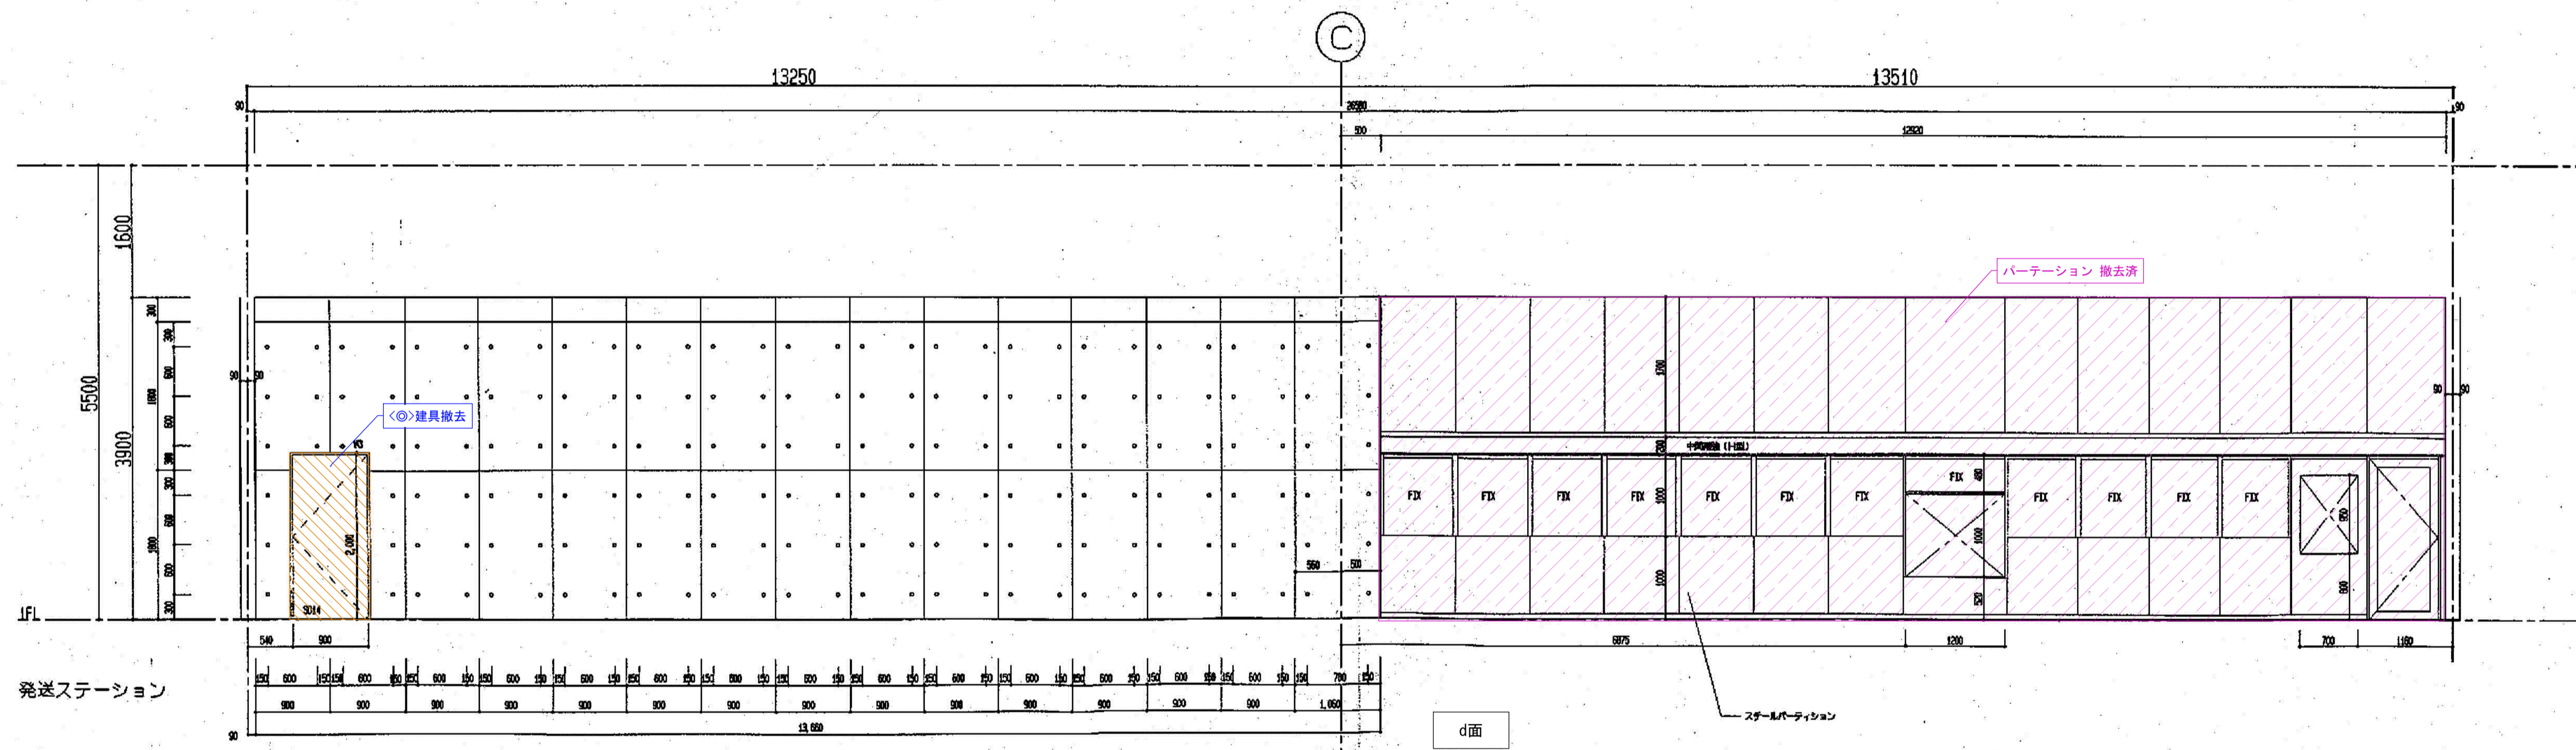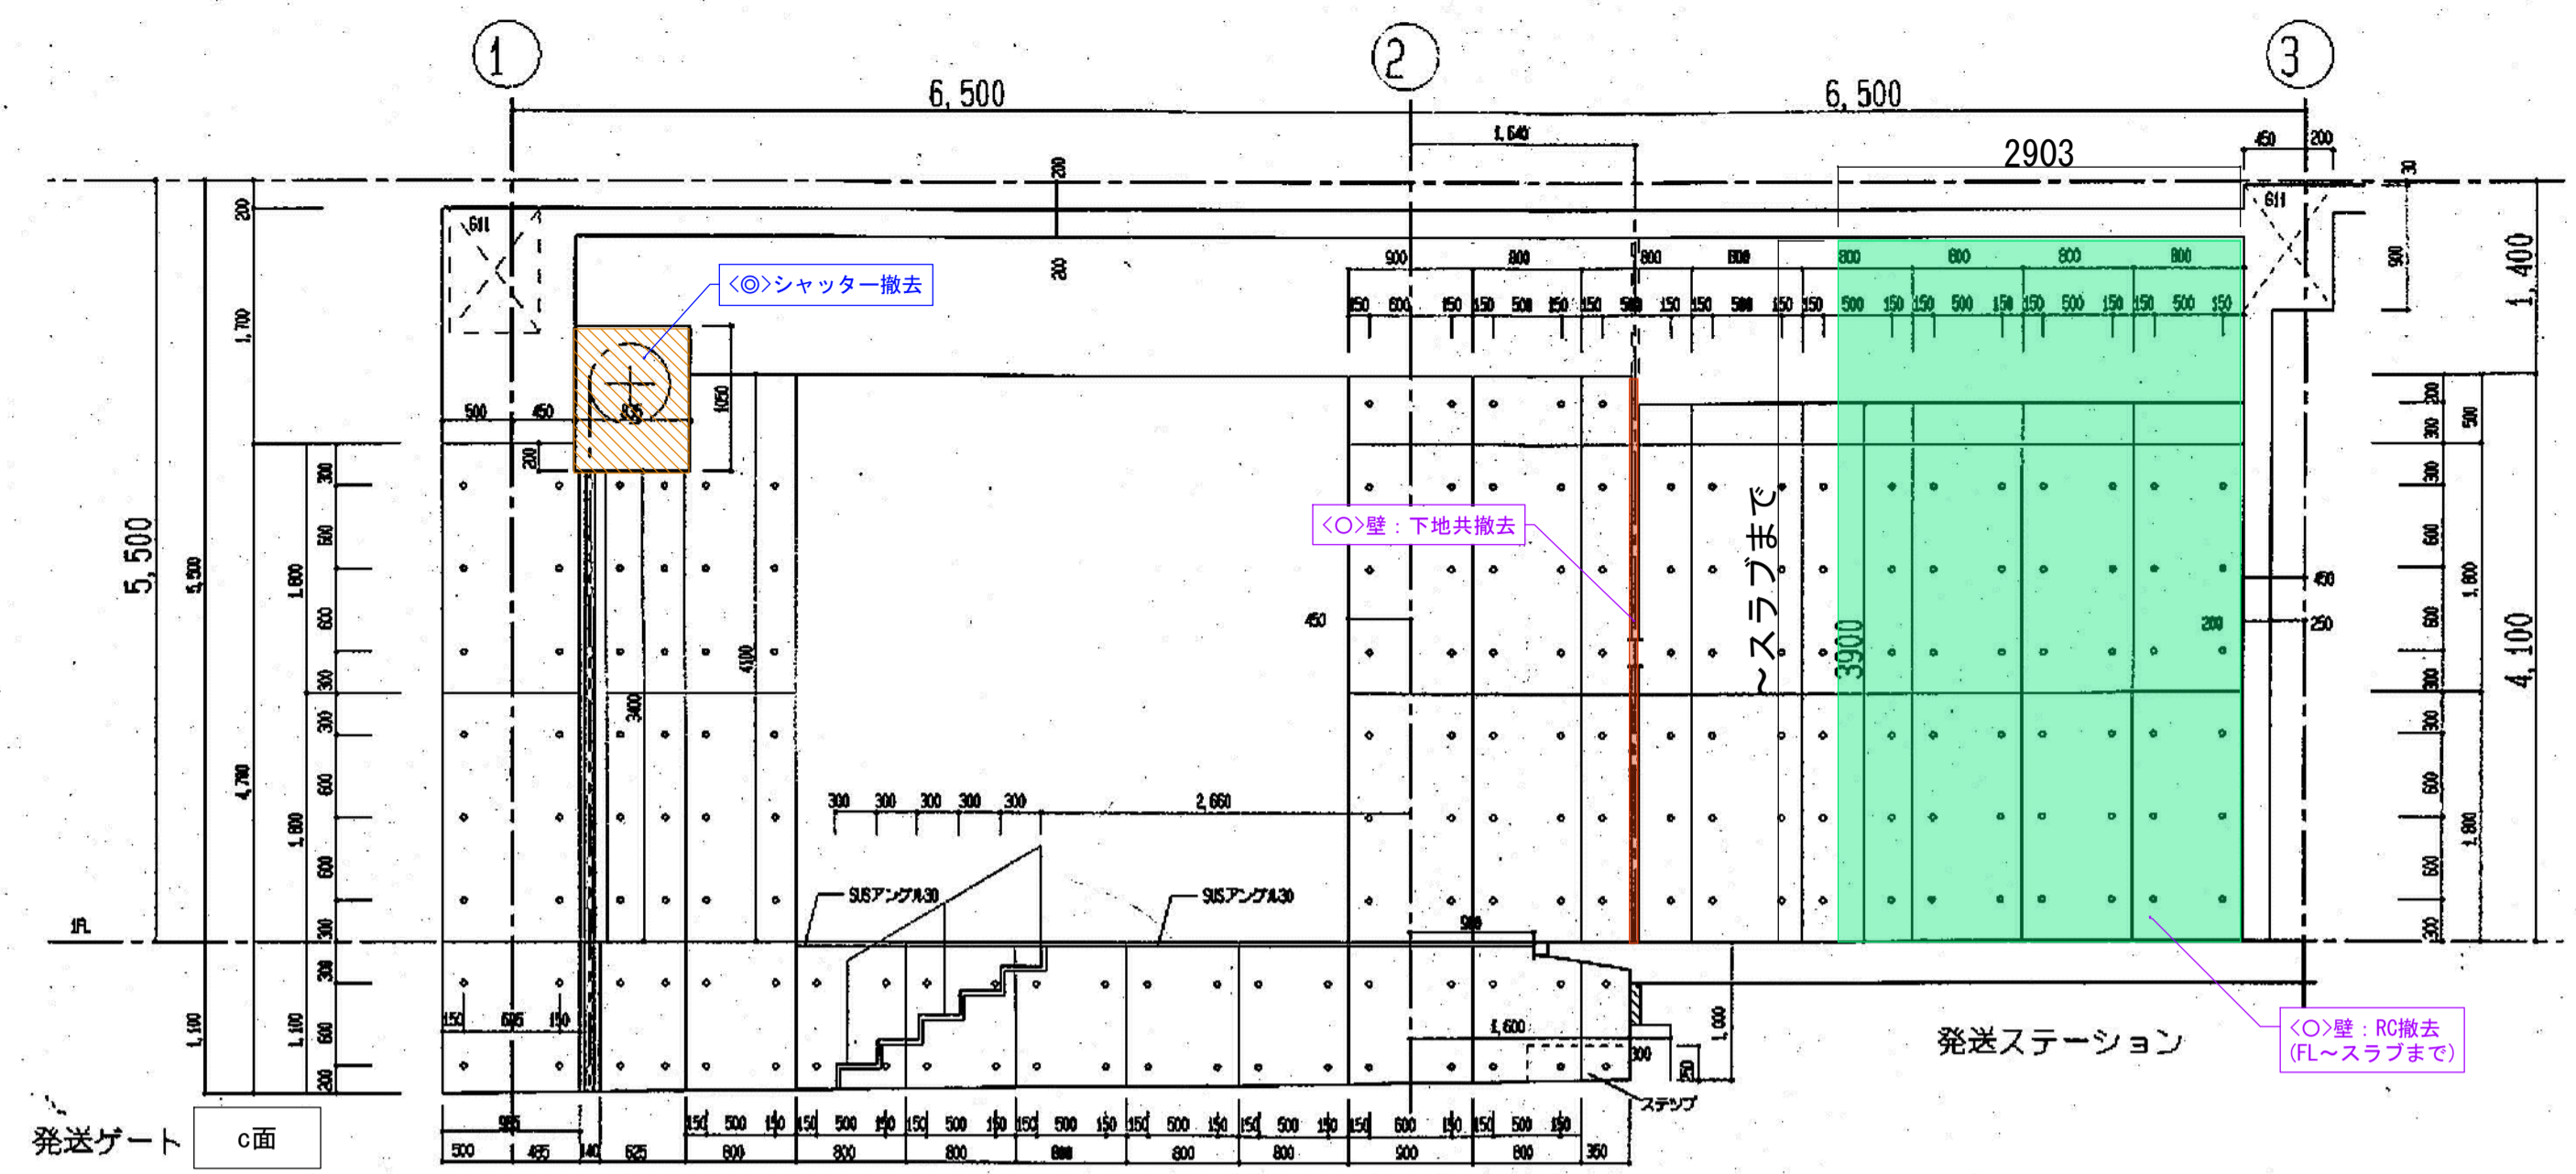


徳島県県土整備部営繕課	工区記号凡例	工事名	図面番号	ジオグラフィック・デザイン・ラボ+泉設計室+構造計画研究所設計共同体 代表構成員 ジオグラフィック・デザイン・ラボ一級建築士事務所 一級建築士事務所大阪府知事登録第(ロ)24761号 一級建築士国土交通大臣登録 第327982号 前田茂樹
	<O>: R3営繕 徳島東部防災拠点施設(仮称) 徳・東沖州1 改修工事建築(1) <O>: R3営繕 徳島東部防災拠点施設(仮称) 徳・東沖州1 改修工事建築(2) <■>: 仮計画図	R3営繕 徳島東部防災拠点施設(仮称) 徳・東沖州1 改修工事建築(1)	A074	
		図面名	縮尺	
		改修前1階展開図(11) 発送ステーション	1:100 (A3)	


- 凡例
- 仕上のみ撤去<改修工事建築(1)>
 - ▨ 仕上のみ撤去<改修工事建築(2)>
 - 仕上・下地共撤去<改修工事建築(1)>
 - ▨ 仕上・下地共撤去<改修工事建築(2)>
 - RC部撤去<改修工事建築(1)>
 - ▨ RC部撤去<改修工事建築(2)>
 - その他建具等撤去
(※建具は枠共撤去)
(※シャッターはレール共撤去)

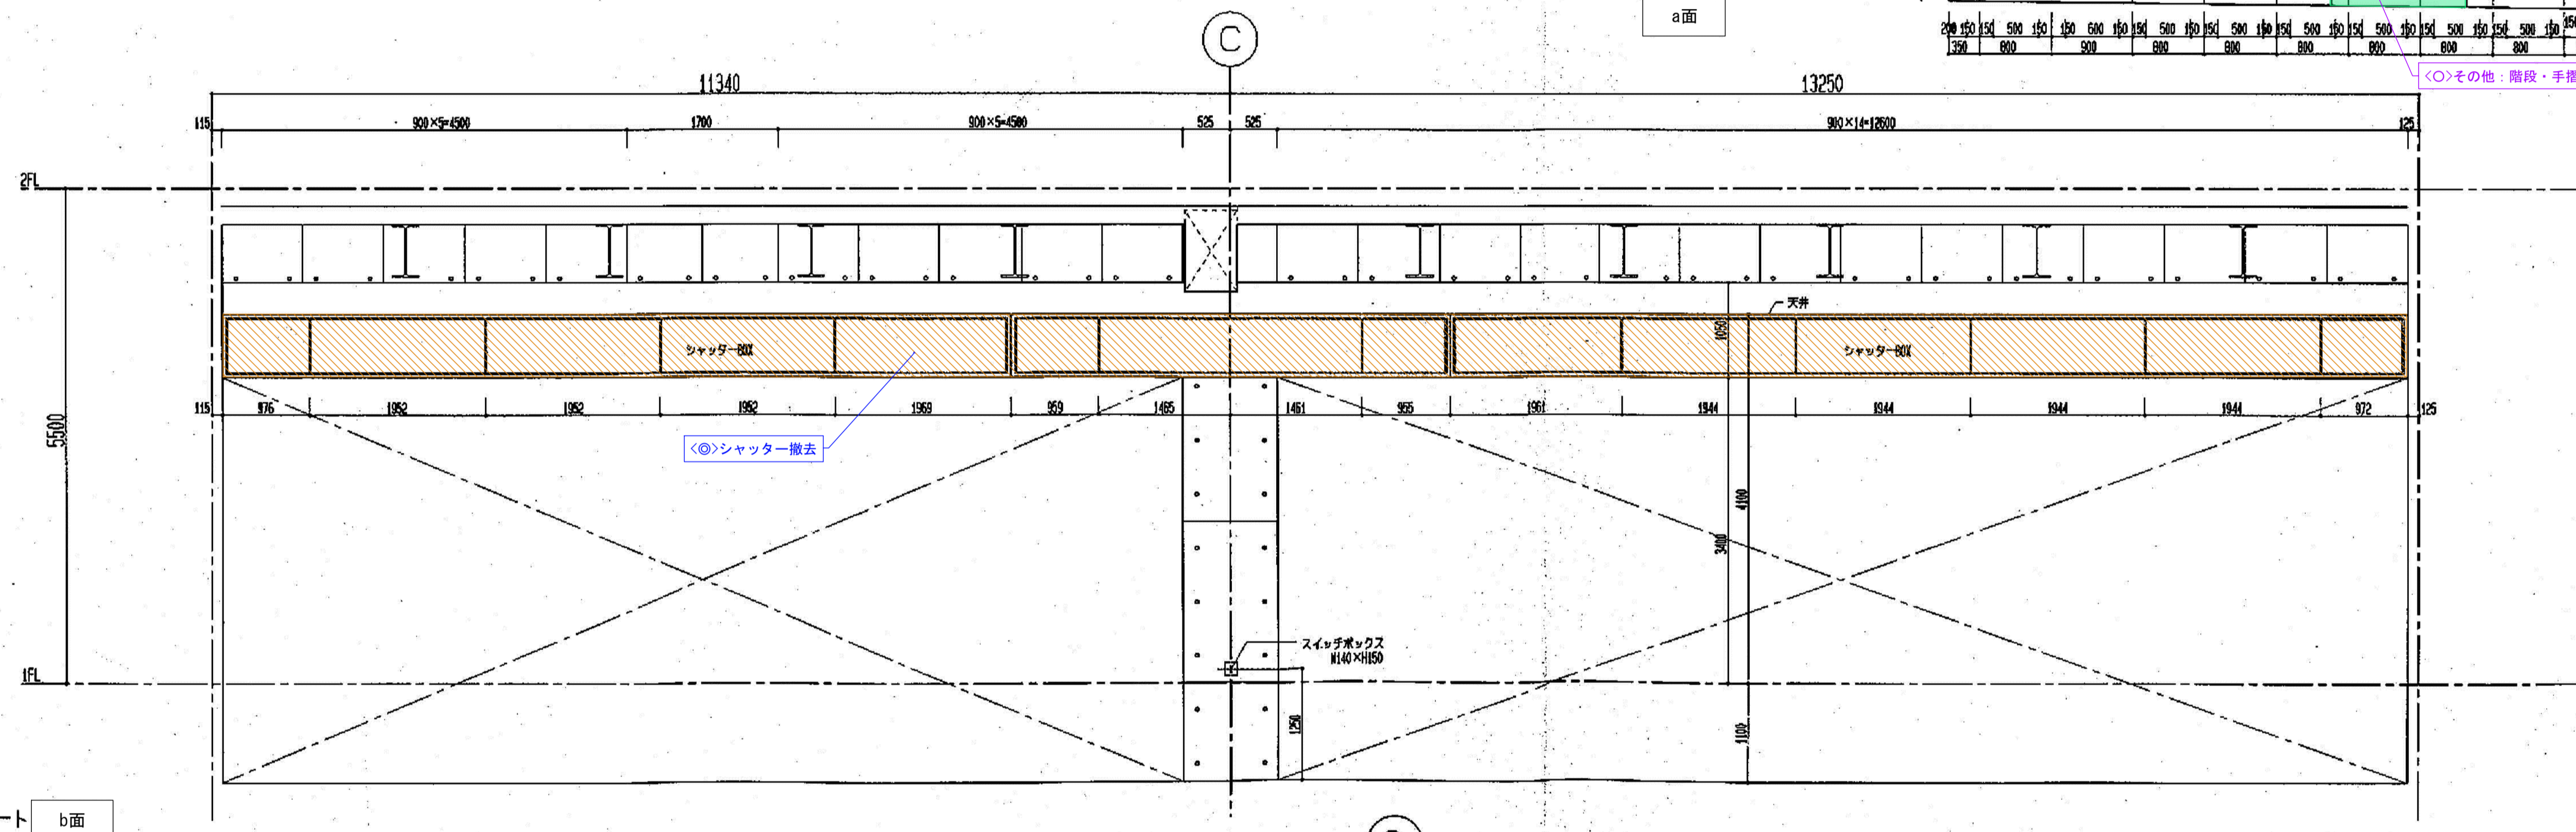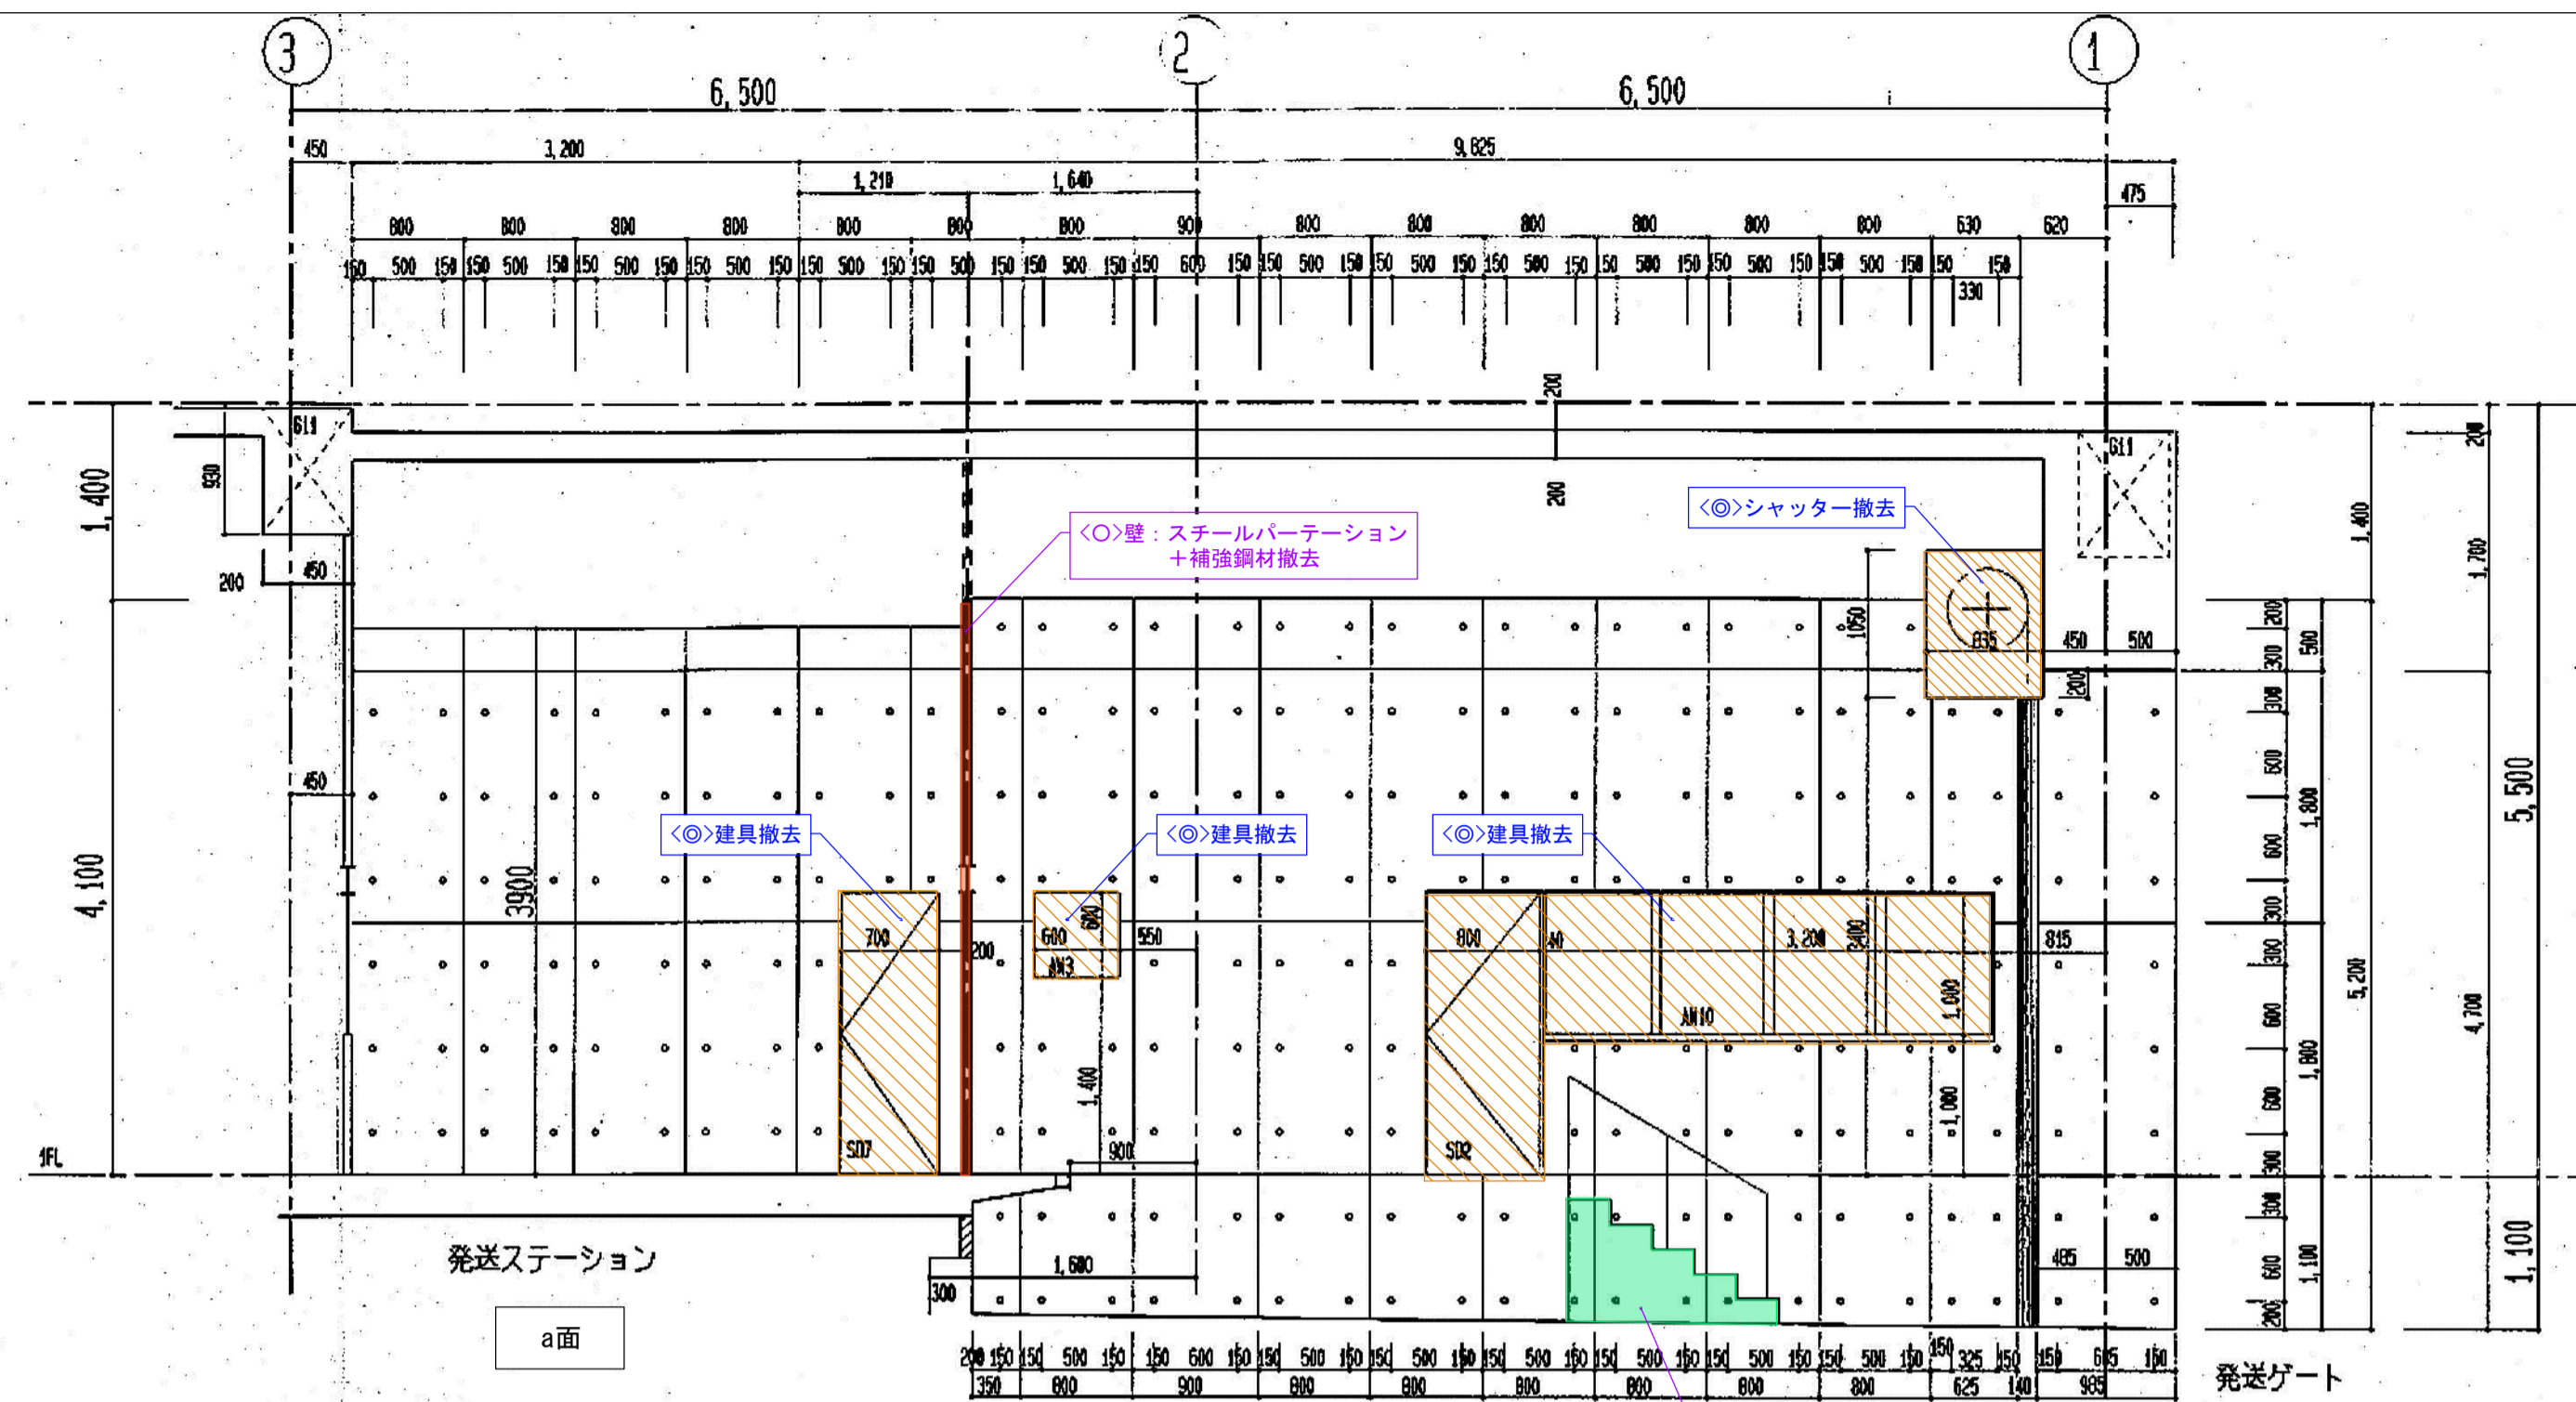

発送ゲート b面

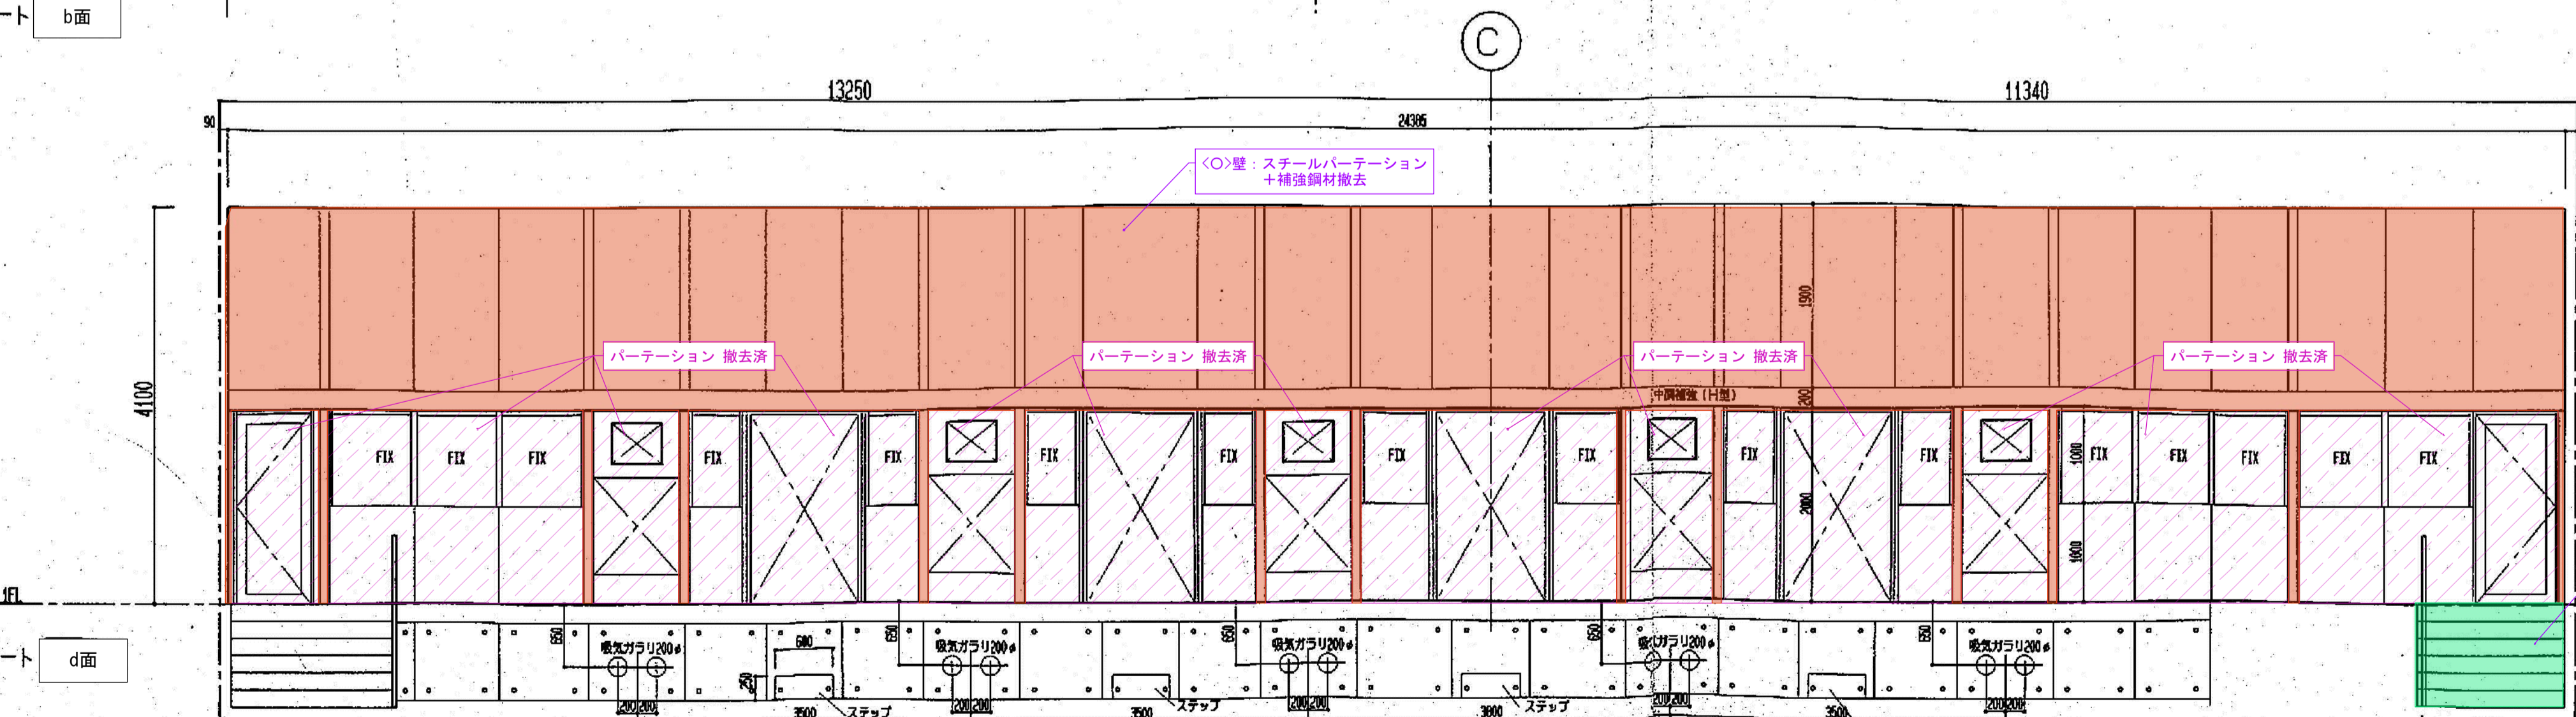

発送ゲート d面

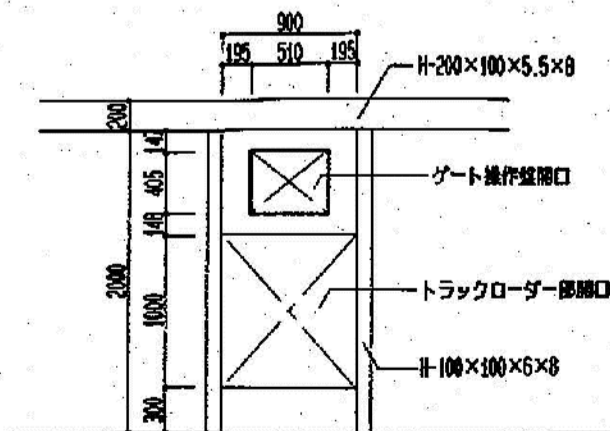

徳島県県土整備部営繕課

工区記号凡例

- <O>: R3営繕 徳島東部防災拠点施設(仮称) 徳・東沖州1 改修工事建築(1)
- <◎>: R3営繕 徳島東部防災拠点施設(仮称) 徳・東沖州1 改修工事建築(2)
- <■>: 仮計画図

工事名
R3営繕 徳島東部防災拠点施設(仮称) 徳・東沖州1 改修工事建築(1)
図面名

改修前1階展開図(12) 発送ゲート

図面番号


A075

縮尺

1:100(A3)

ジオグラフィック・デザイン・ラボ+泉設計室+構造計画研究所設計共同体
代表構成員 ジオグラフィック・デザイン・ラボ一級建築士事務所
一級建築士事務所大阪府知事登録第(ロ)24761号
一級建築士国土交通大臣登録 第327982号 前田茂樹

- 凡例
- : 仕上のみ撤去<改修工事建築(1)>
 - ▨ : 仕上のみ撤去<改修工事建築(2)>
 - : 仕上・下地共撤去<改修工事建築(1)>
 - ▨ : 仕上・下地共撤去<改修工事建築(2)>
 - : RC部撤去<改修工事建築(1)>
 - ▨ : RC部撤去<改修工事建築(2)>
 - : その他建具等撤去
(※建具は枠共撤去)
(※シャッターはレール共撤去)

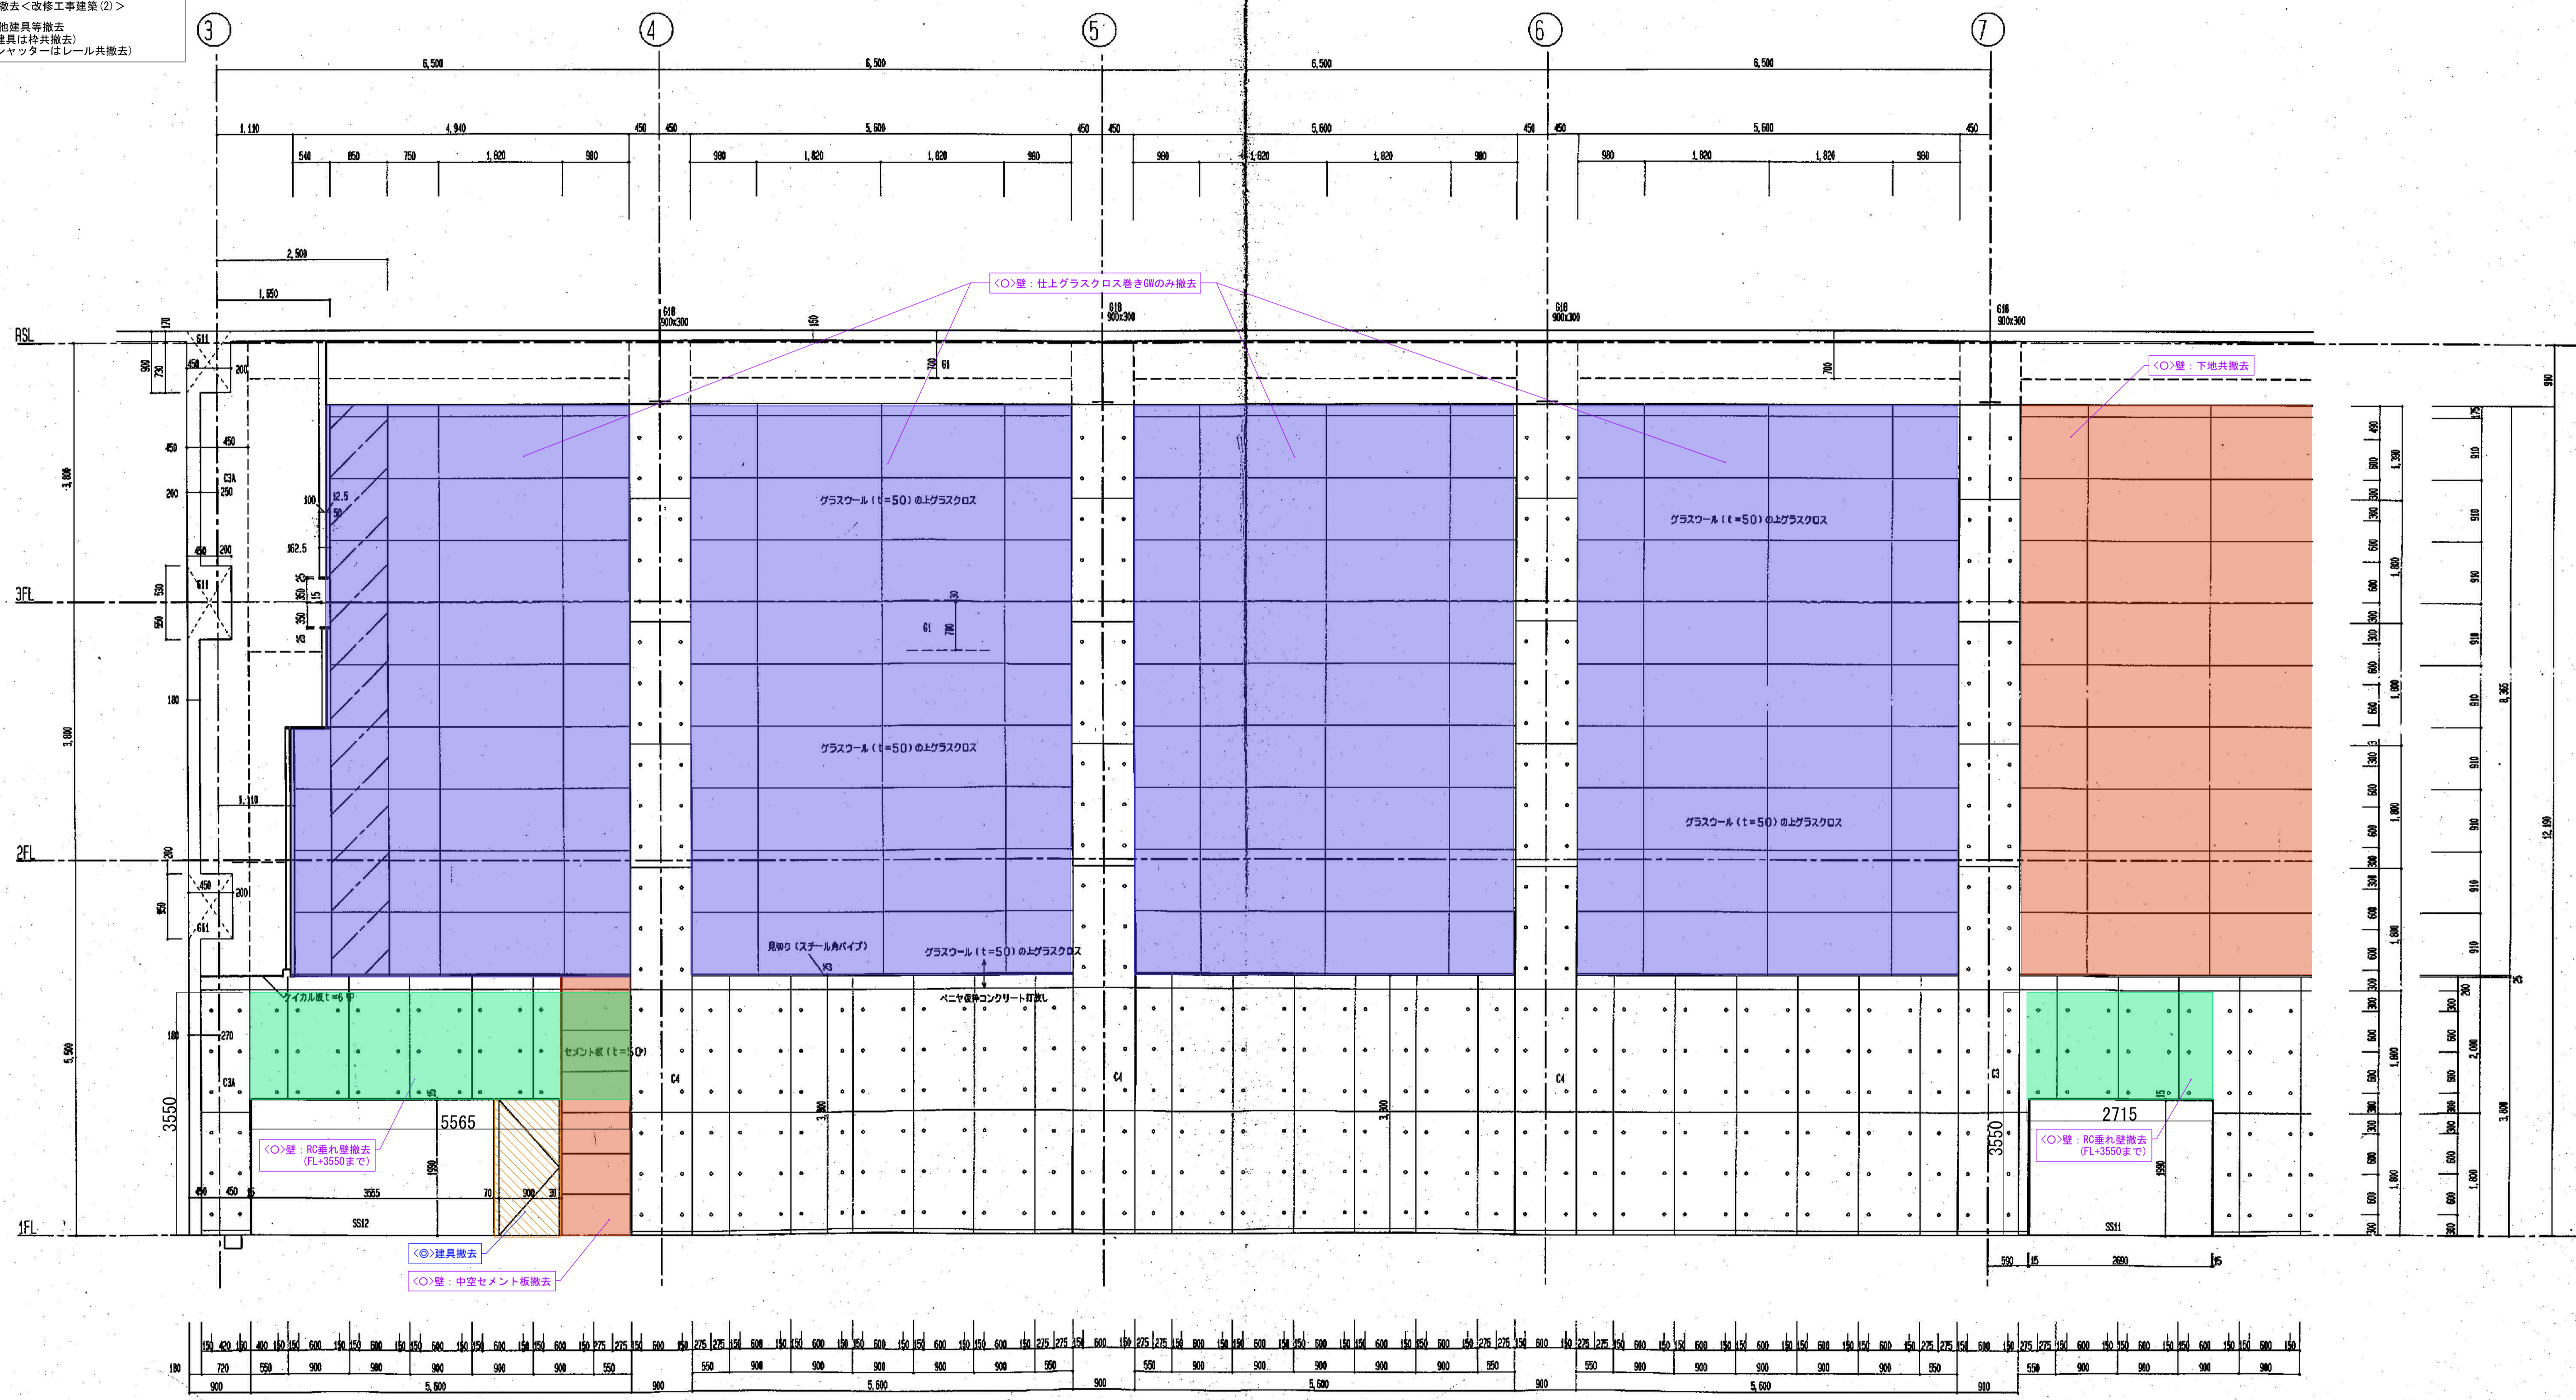

輸転機室 c面

徳島県県土整備部営繕課	工区記号凡例 <○> : R3営繕 徳島東部防災拠点施設 (仮称) 徳・東沖州1 改修工事建築 (1) <◇> : R3営繕 徳島東部防災拠点施設 (仮称) 徳・東沖州1 改修工事建築 (2) <■> : 仮計画図	工事名 R3営繕 徳島東部防災拠点施設 (仮称) 徳・東沖州1 改修工事建築 (1)	図面番号 A076	ジョーグラフィック・デザイン・ラボ+泉設計室+構造計画研究所設計共同体 代表構成員 ジョーグラフィック・デザイン・ラボ一級建築士事務所 一級建築士事務所大阪府知事登録第(ロ)24761号 一級建築士国土交通大臣登録 第327982号 前田茂樹
	図面名 改修前 1階展開図 (13) 輸転機室-1		縮尺 1:100 (A3)	

