


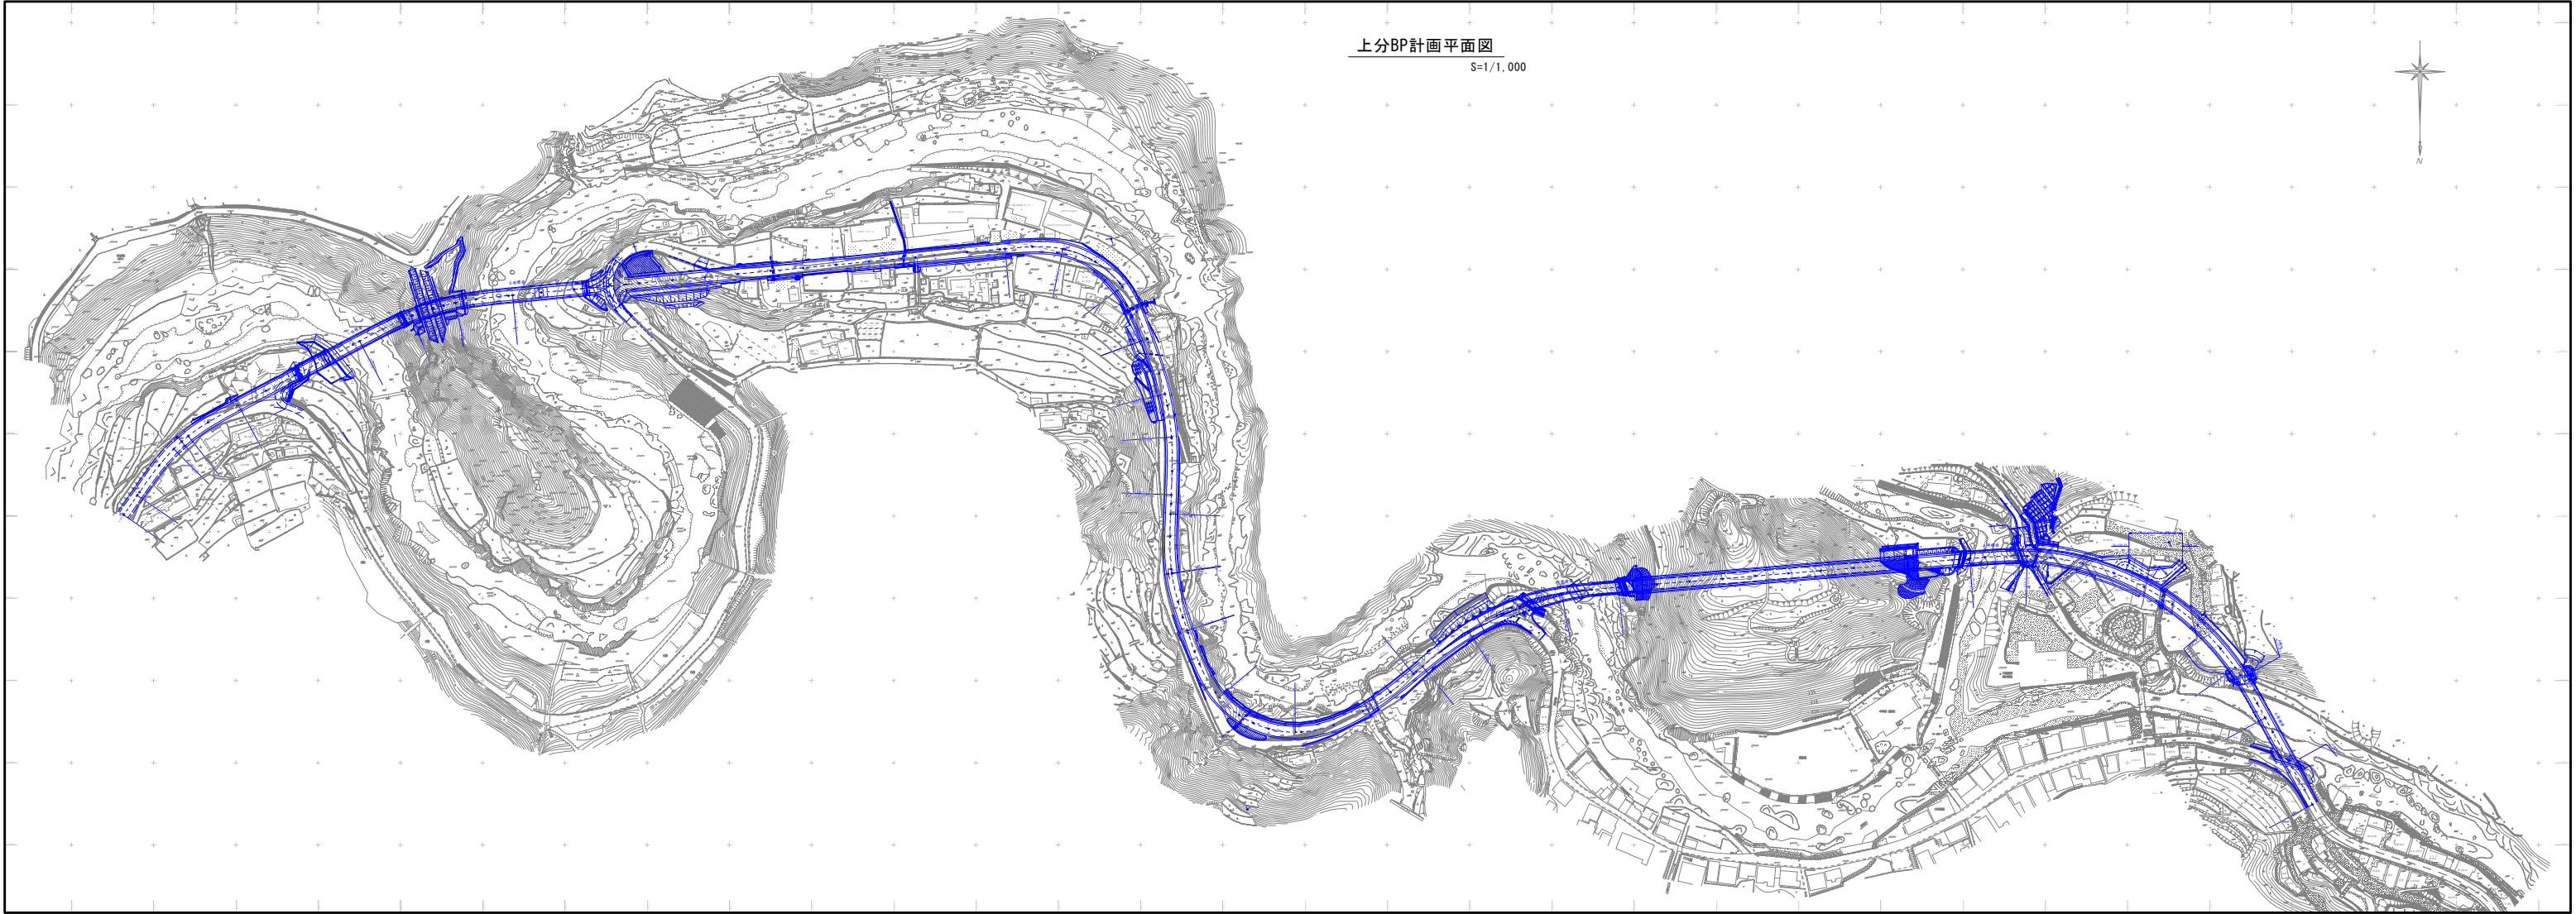

上分BP計画平面図
S=1/1,000