


自動始動発電機盤より

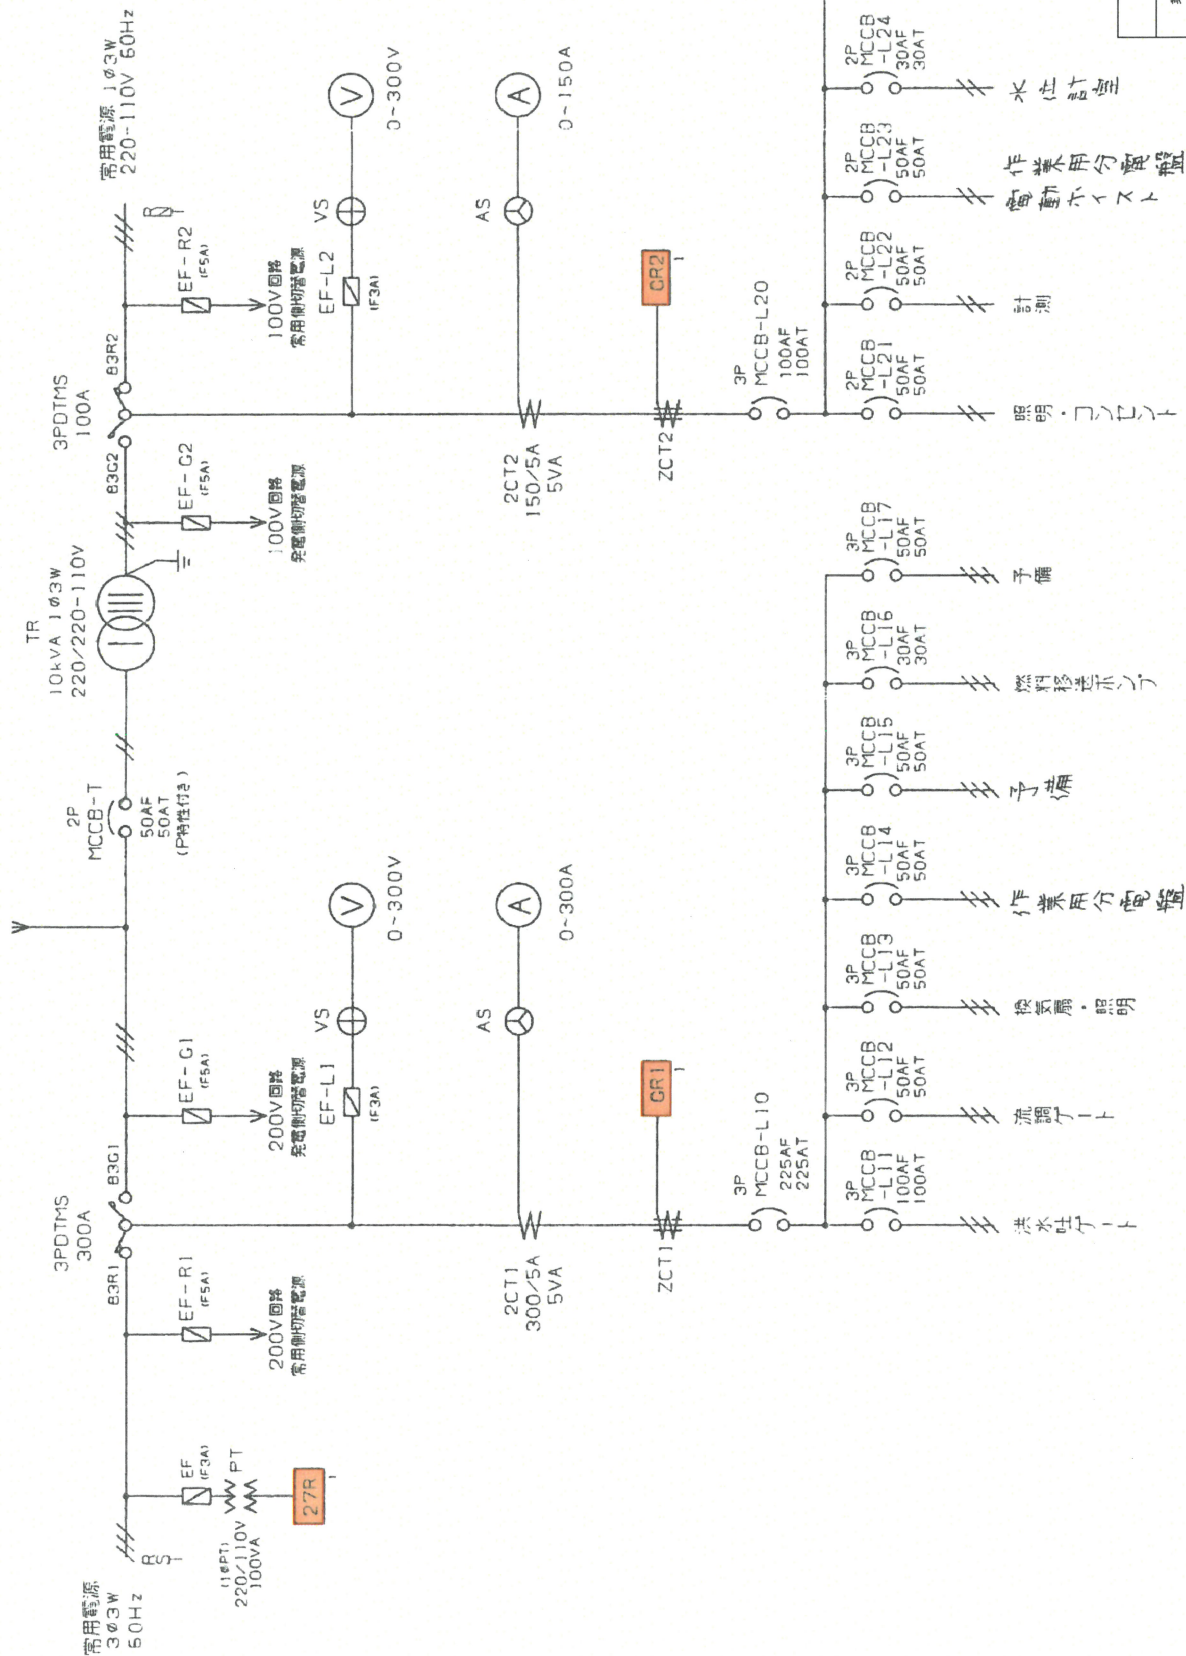

点検対象

業務名	R4全館管 各水力発電所 保護継電器保守業務
業務箇所	柳野ダム
図面名	継続結線図 2/2
縮尺	NTS 図面番号 4/22
事業者名	徳島県企業局 総合管理推進センター

