




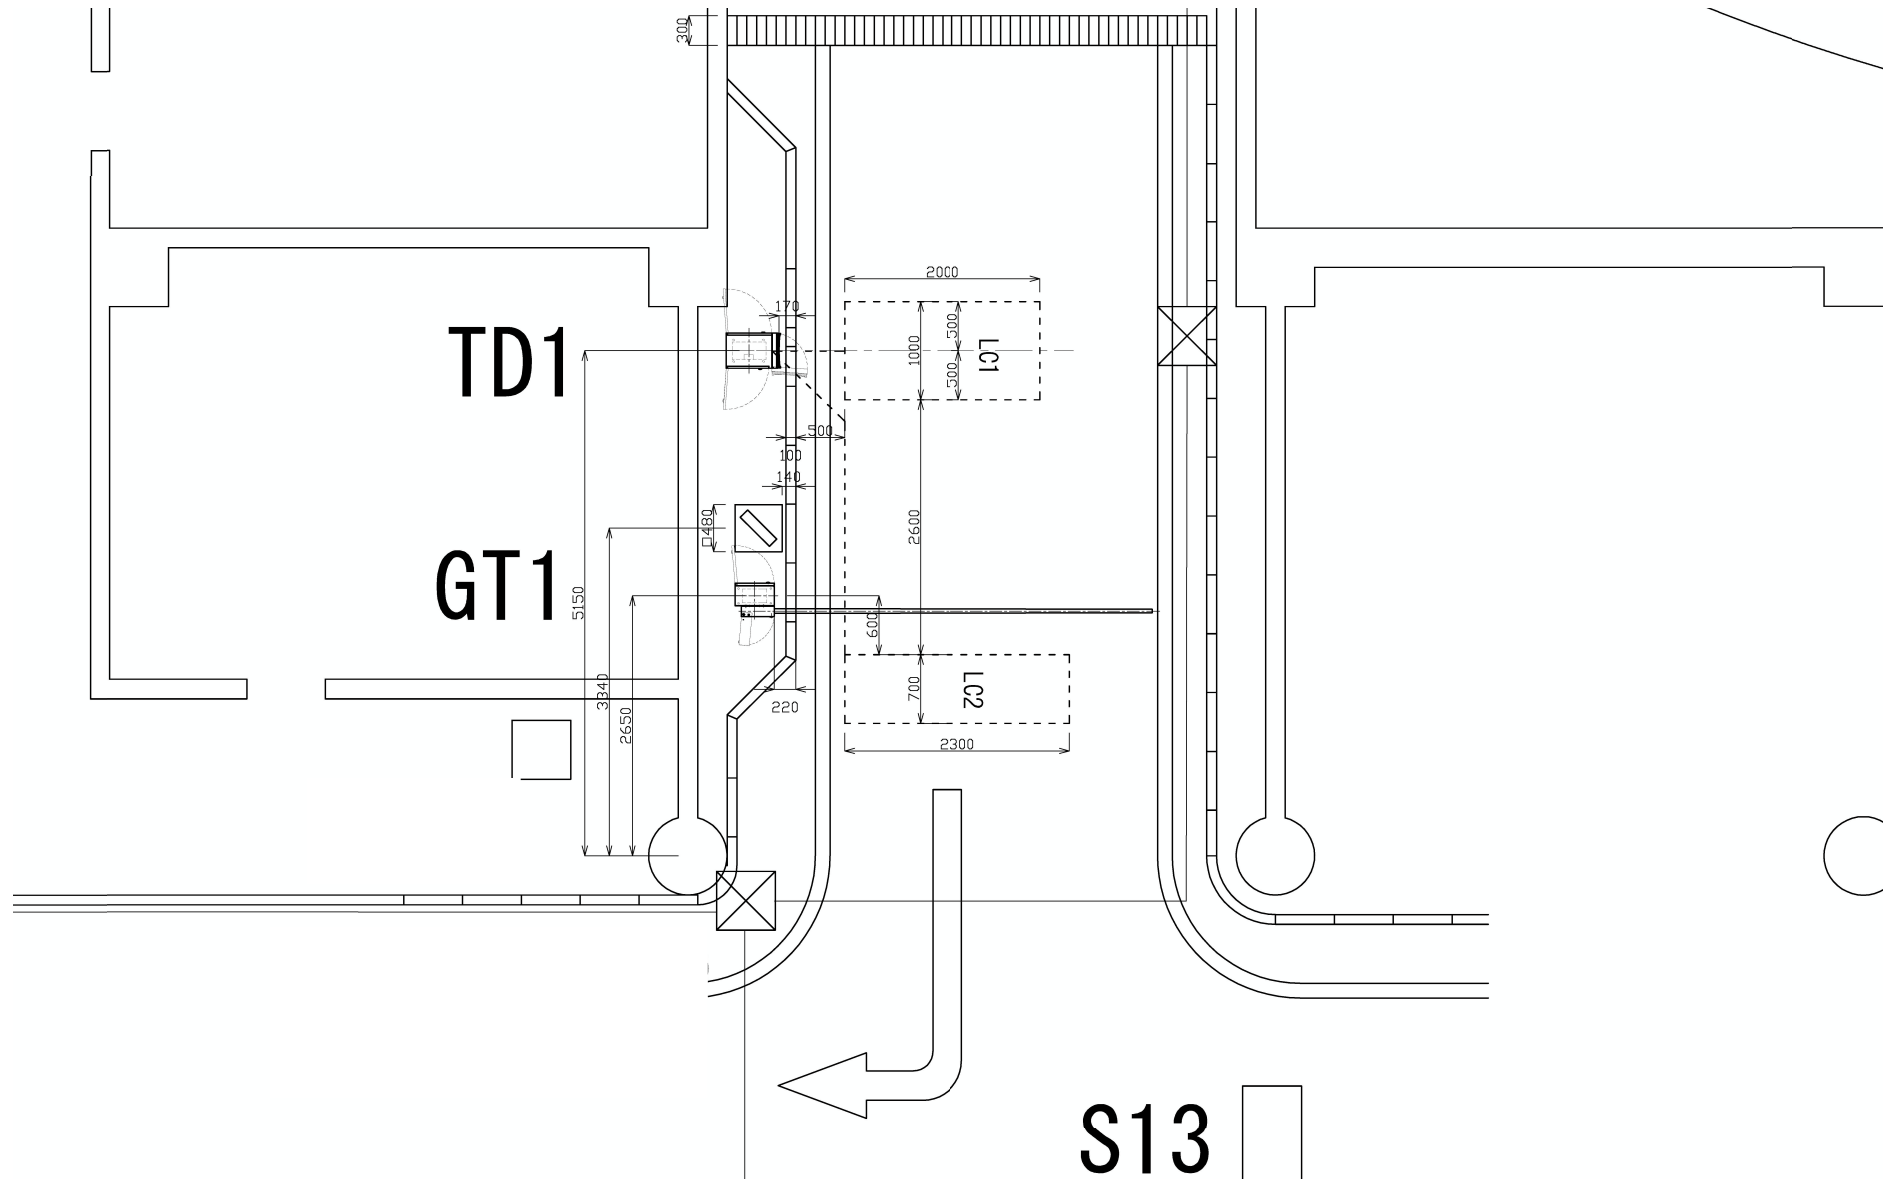


工事名	R4 全館管 監導町地下駐車場 料金計算装置 取替工事		
路線名等			
工事箇所	徳島県徳島市監導町1丁目		
図面名	既設機器配置図 (第1駐車出入口) (参考図)		
縮尺	NON SCALE	図面番号	参考図 1
受注者			
発注者	徳島県企業局		


LD4

GT2

AP1

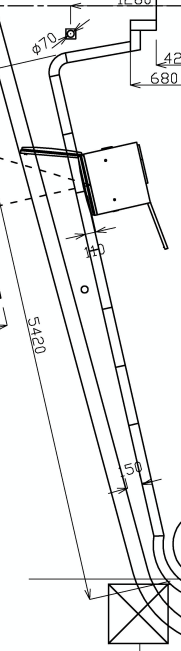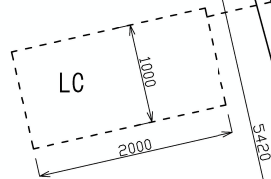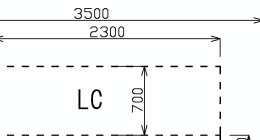

工事名	R4 全線管 監理町地下駐車場 料金計算装置 取替工事		
路線名等			
工事箇所	徳島県徳島市監理町1丁目		
図面名	既設機器配置図 (第1駐車場出口) (参考図)		
縮尺	NON SCALE	図面番号	参考図 2
発注者			
発注者	徳島県企業局		

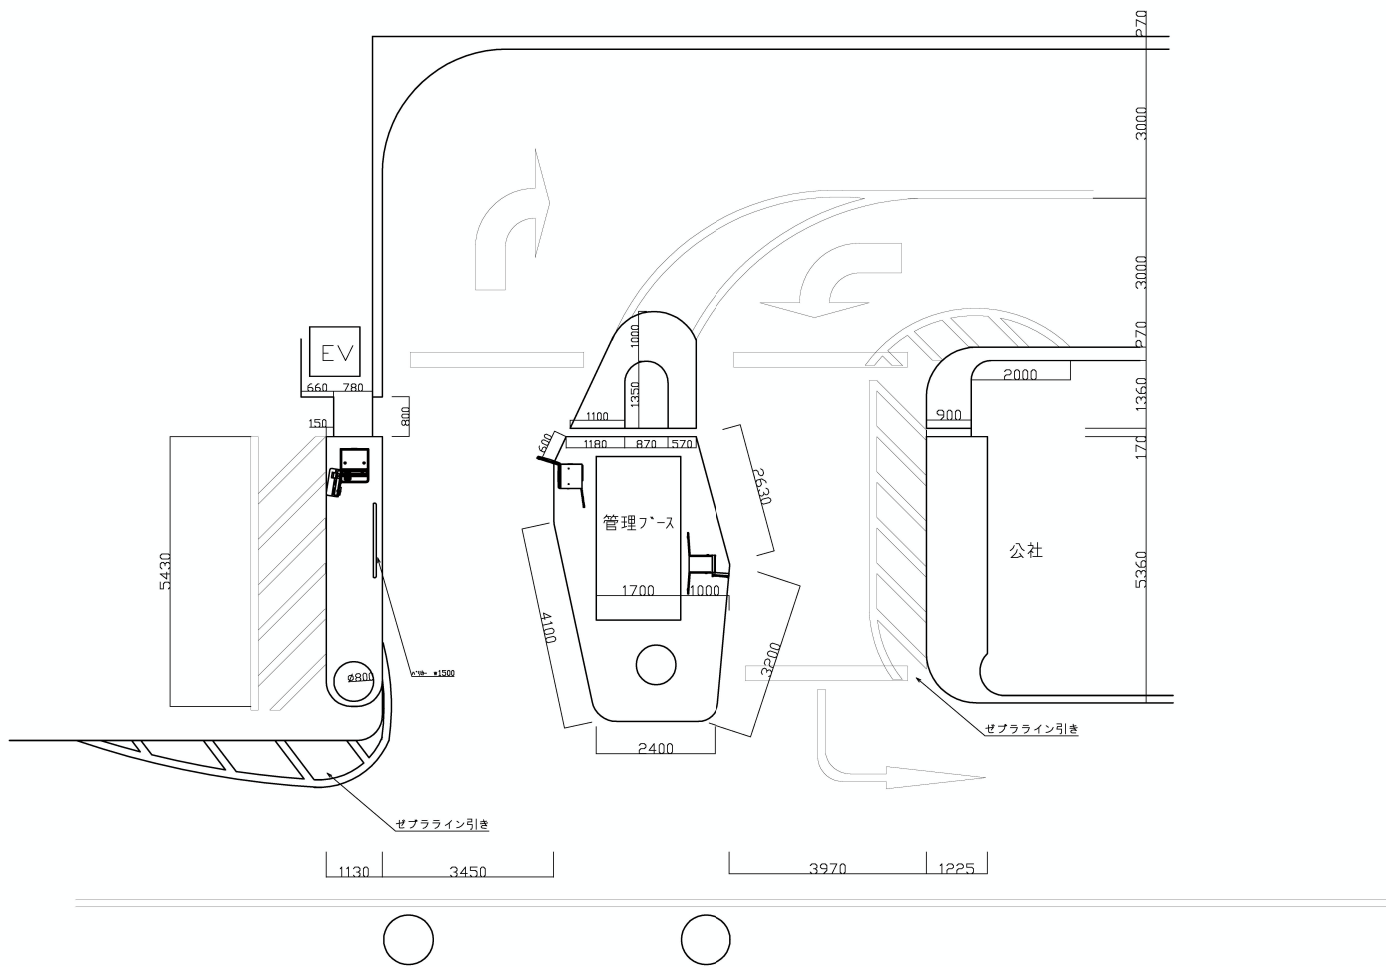

工事名	R 4 企船管 監理町地下駐車場 料金計算装置 取替工事		
路線名等			
工事箇所	徳島県徳島市監理町 1 丁目		
図面名	既設機器配置図 (第 2 駐車場出入口) (参考図)		
縮尺	NON SCALE	図面番号	参考図 3
受注者			
発注者	徳島県企業局		