


土工横断図(9) S=1:100

NO. 120

GH=3.811
FH=

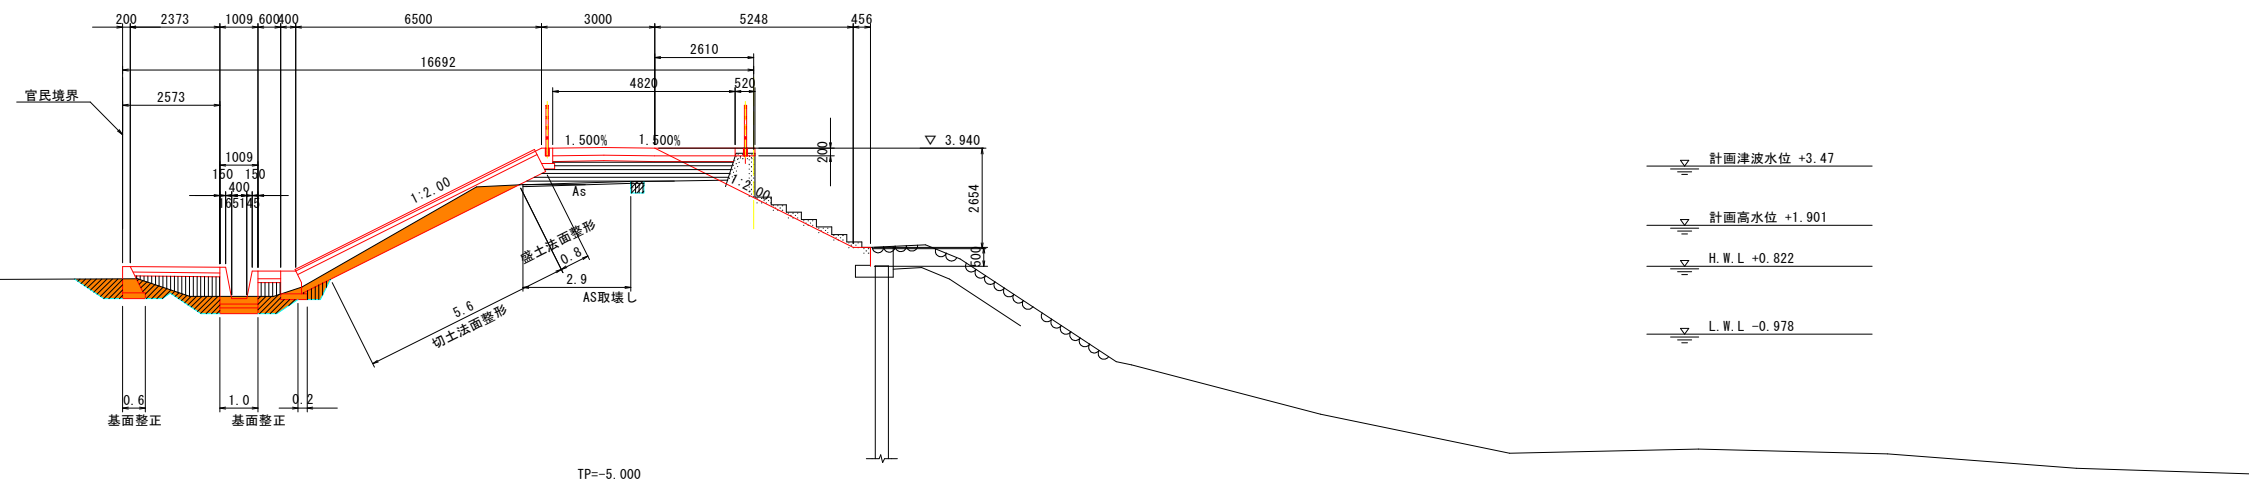

計画津波水位 +3.47


計画高水位 +1.901

H. W. L. +0.822

L. W. L. -0.978

NO. 121

GH=3.818
FH=

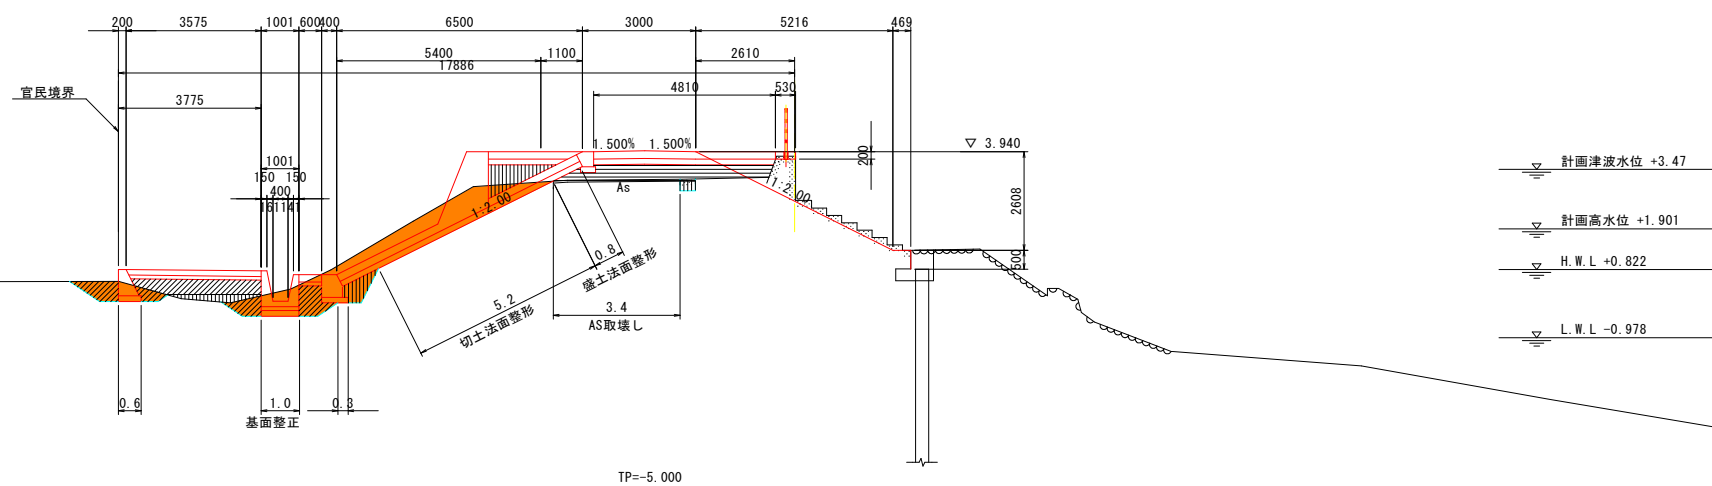

計画津波水位 +3.47

計画高水位 +1.901

H. W. L. +0.822

L. W. L -0.978



品 別	規 格	単 位	数 量
掘 削	土砂 H<5m	m ³	4.0
	砂 H<5m	m ³	-
盛 土	一般盛土	m ³	2.1
	 盛土	m ³	1.2
法面整形	砂 H<5m	m ²	1.2
	砂 H<5m	m ²	5.2
	盛土法面整形	m ²	0.8
作業土	土砂 H<5m	m ³	0.7
床 掘	砂 H<5m	m ³	2.5
底面整形	一般盛土	m ³	0.9
	 盛土	m ³	0.4
埋 戻	一般盛土	m ³	1.1
	一般盛土 H<5m	m ³	0.5
構造取壊し工	 取壊し	m ³	0.1
C6取壊し	t=50	m ²	3.4
鉄筋取壊し		m ²	-
護岸工			
天覆作		m	0.53
面上げ		m	0.20
橋梁工			
コンクリート橋梁	PC20以上18m/m ² t=200	m ²	4.81
箱梁工	PC20 t=150	m ²	4.81

参考図


NO. 120, NO. 121 (左岸上流側)

工事名	R 4 徳士 撫美川 鳴、大津長江 堤防耐震工事 (1) (担い手確保策)		
路線名等	撫美川		
工事箇所	鳴門市大津町長江 (第1分割)		
図面名	土工横断図 (9)		
縮尺	1:100	図面番号	1 / 5
会社名			
事業者名	徳島県東部県土整備局 <徳島庁舎>		


土工横断図(10) S=1:100

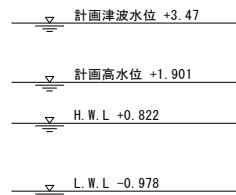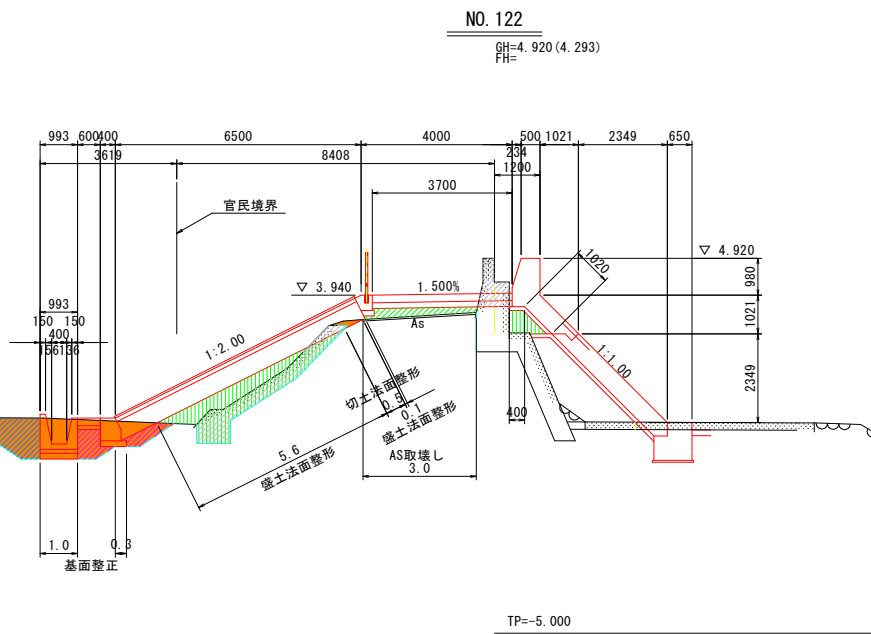

NO. 122			
種別	規格	単位	数量
掘削	土砂 H<5m	m3	0.1
	砂 H<5m	m3	-
盛土	4-0.5mm	m3	-
	切土法面整形	m3	0.6
法面整形	切土法面整形	m2	0.5
	盛土法面整形	m2	5.7
作業土工			
床掘	土砂 H<5m	m3	-
	砂 H<5m	m3	4.1
基面整正	土砂	m2	1.3
埋戻	土砂 W1<1.0mm	m3	-
	土砂 1.0<W1<4.0mm	m3	0.9
構造物取壊し工	無筋構造物	m3	1.4
	有筋構造物	m3	2.7
AS取壊し	t=50	m2	3.0
石積取壊し		m2	-
護岸工			
均しコンクリート	巾 b	m	0.40
鋪設工	法長 SL	m	1.02
コンクリート舗装	φ28≥18N/mm2 t=200	m2	3.70
路盤工	RC-40 t=150	m2	3.70

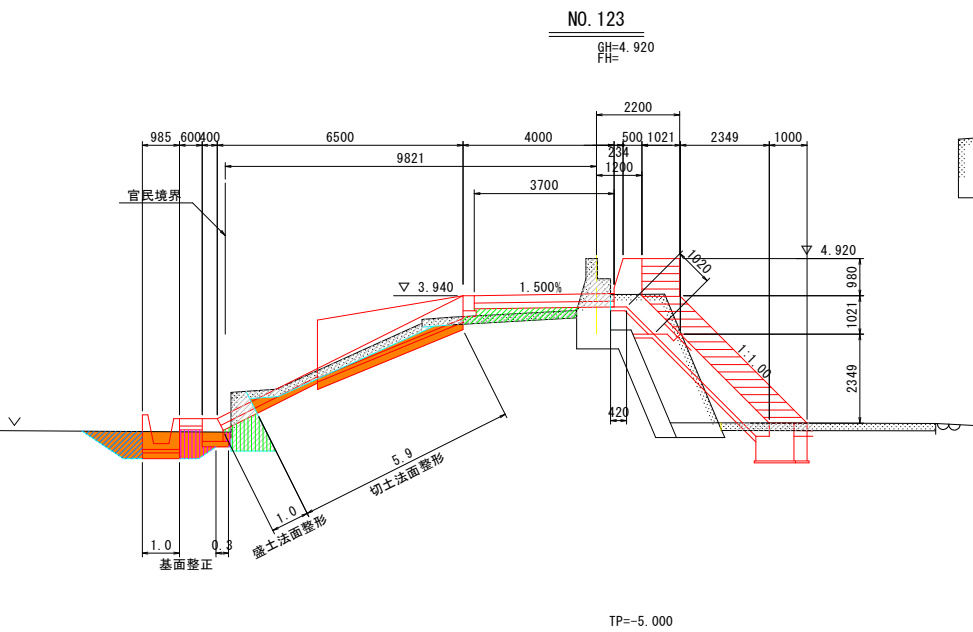

階段部

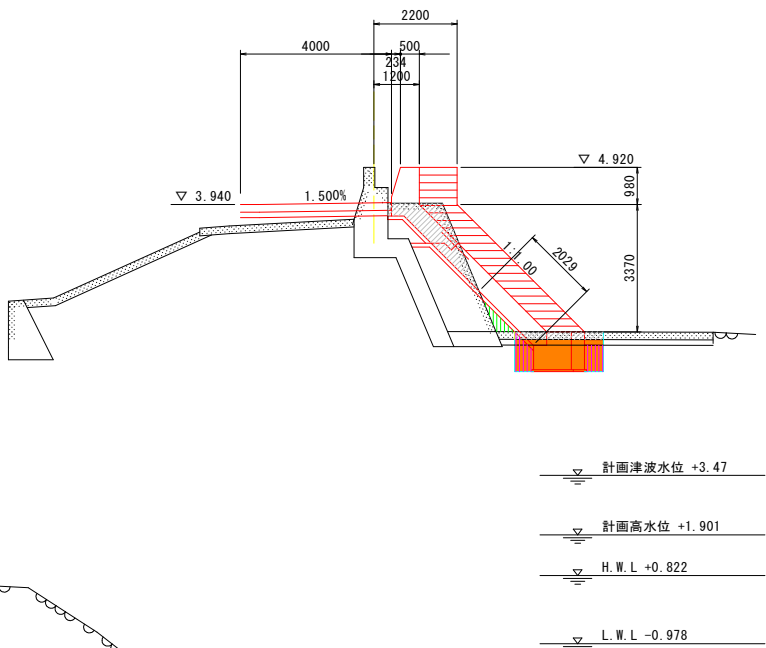

NO. 123			
種別	規格	単位	数量
掘削	土砂 H<5m	m3	1.6
	砂 H<5m	m3	-
盛土	4-0.5mm	m3	-
	切土法面整形	m3	1.0
法面整形	切土法面整形	m2	0.8
	盛土法面整形	m2	1.0
作業土工			
床掘	土砂 H<5m	m3	-
	砂 H<5m	m3	2.2
基面整正	土砂	m2	1.3
埋戻	土砂 W1<1.0mm	m3	-
	土砂 1.0<W1<4.0mm	m3	0.8
構造物取壊し工	無筋構造物	m3	3.8
	有筋構造物	m3	3.8
AS取壊し	t=50	m2	-
石積取壊し		m2	-
護岸工			
均しコンクリート	巾 b	m	0.42
鋪設工	法長 SL	m	1.02
コンクリート舗装	φ28≥18N/mm2 t=200	m2	3.70
路盤工	RC-40 t=150	m2	3.70


参考図

NO. 122, NO. 123 (左岸上流側)			
工事名	R 4 徳土 撫養川 鳴・大津長江 堤防耐震工事 (1) (担い手確保型)		
路線名等	撫養川		
工事箇所	鳴門市大津町長江 (第1分割)		
図面名	土工横断図(10)		
縮尺	1:100	図面番号	2 / 5
会社名			
事業者名	徳島県東部県土整備局 <徳島庁舎>		

土工横断図(11) S=1:100



NO.	材 別	規 格	単 位	数 量
掘 削	土砂 H<5m	m3	-	-
	砂 H<5m	m3	-	-
掘 土	4.05m	m3	-	-
	2.55H<4.0m	m3	-	-
		m3	0.4	-
法面整形	切土法面整形	m2	-	-
	埋土法面整形	m2	-	-
作業土工				
土 採	土砂 H<5m	m3	-	-
	砂 H<5m	m3	-	-
高麗管工	土砂 H<1.0m	m3	-	-
埋 戻	土砂 1.0≤H<4.0m	m3	-	-
	発生材 1.0≤H<4.0m	m3	-	-
構造物取壊し				
	構造物取壊し	m3	0.6	-
	AS取壊し	t+50	-	-
石取壊し		m2	-	-
石敷工				
均土コンクリート	市 巾	m	0.45	-
	建築 SL	m	1.02	-
舗装工				
コンクリート舗装	c28以上18/m2	t+200	m2	-
	RC-40	m2	-	-

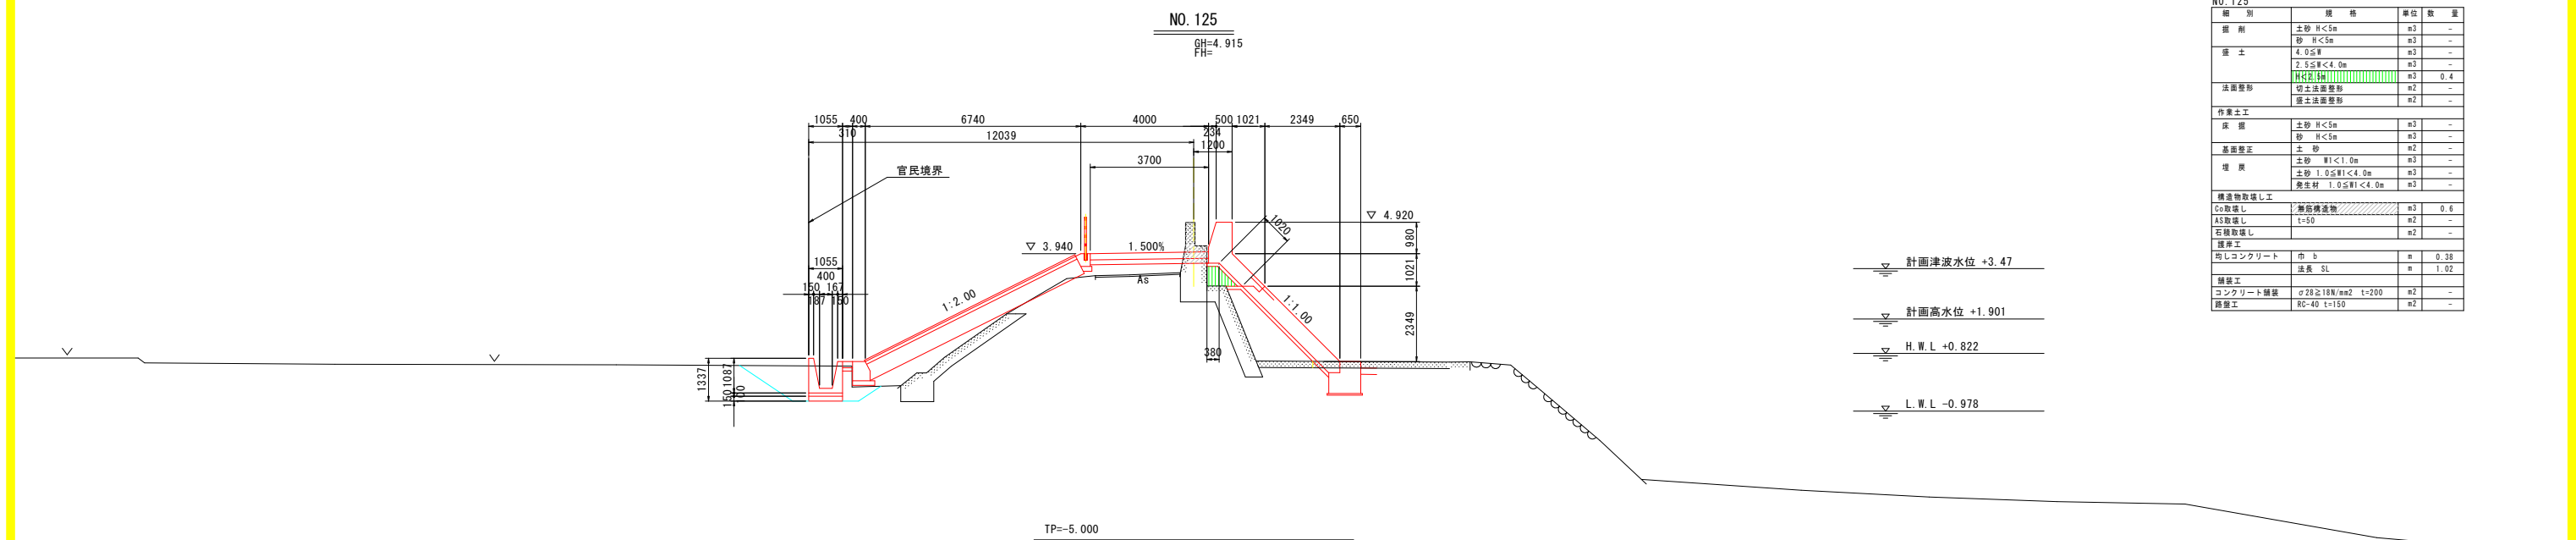


組別	規格	単位	数量
掘削	土砂 H<5m	m ³	-
	砂 H<5m	m ³	-
盛土	4.05m	m ³	-
	2.55m H<4.0m	m ³	-
	 切土法盛砂	m ³	0.4
法面盛砂	切土法盛砂	m ²	-
	盛土法盛砂	m ²	-
作業土量			
土掘	土砂 H<5m	m ³	-
	砂 H<5m	m ³	-
高麗管立	土砂 H<1.0m	m ³	-
埋戻	土砂 H<1.0m	m ³	-
	土砂 1.0≤H<4.0m	m ³	-
	養生材 1.0≤H<4.0m	m ³	-
構造物取壊し			
コンクリート	無筋コンクリート	m ³	0.6
ASB壁	t=50	m ²	-
石取壊し		m ²	-
埋戻土			
切土・バックリート	巾 b	m	0.38
埋戻土	延長 SL	m	1.02
舗装土			
コークリート舗装	c28±18N/mm ² t=200	m ²	-
路肩土	RC-40 t=150	m ²	-


参考図

NO. 124, NO. 125	(右岸上流側)		
工 事 名	R 4 橋土 撫美川 鳴・大津長江 堤防耐震工事 (1) (組い手壁梁型)		
路 線 名 等	撫美川		
工 事 箇 所	鳴門市大津町長江 (第 1 分割)		
図 面 名	土工横断面図 (11)		
縮 尺	1:100	図面番号	3 / 5
会 社 名			
事業者名	徳島県東部県土整備局 < 徳島庁舎 >		

土工横断図(12) S=1:100

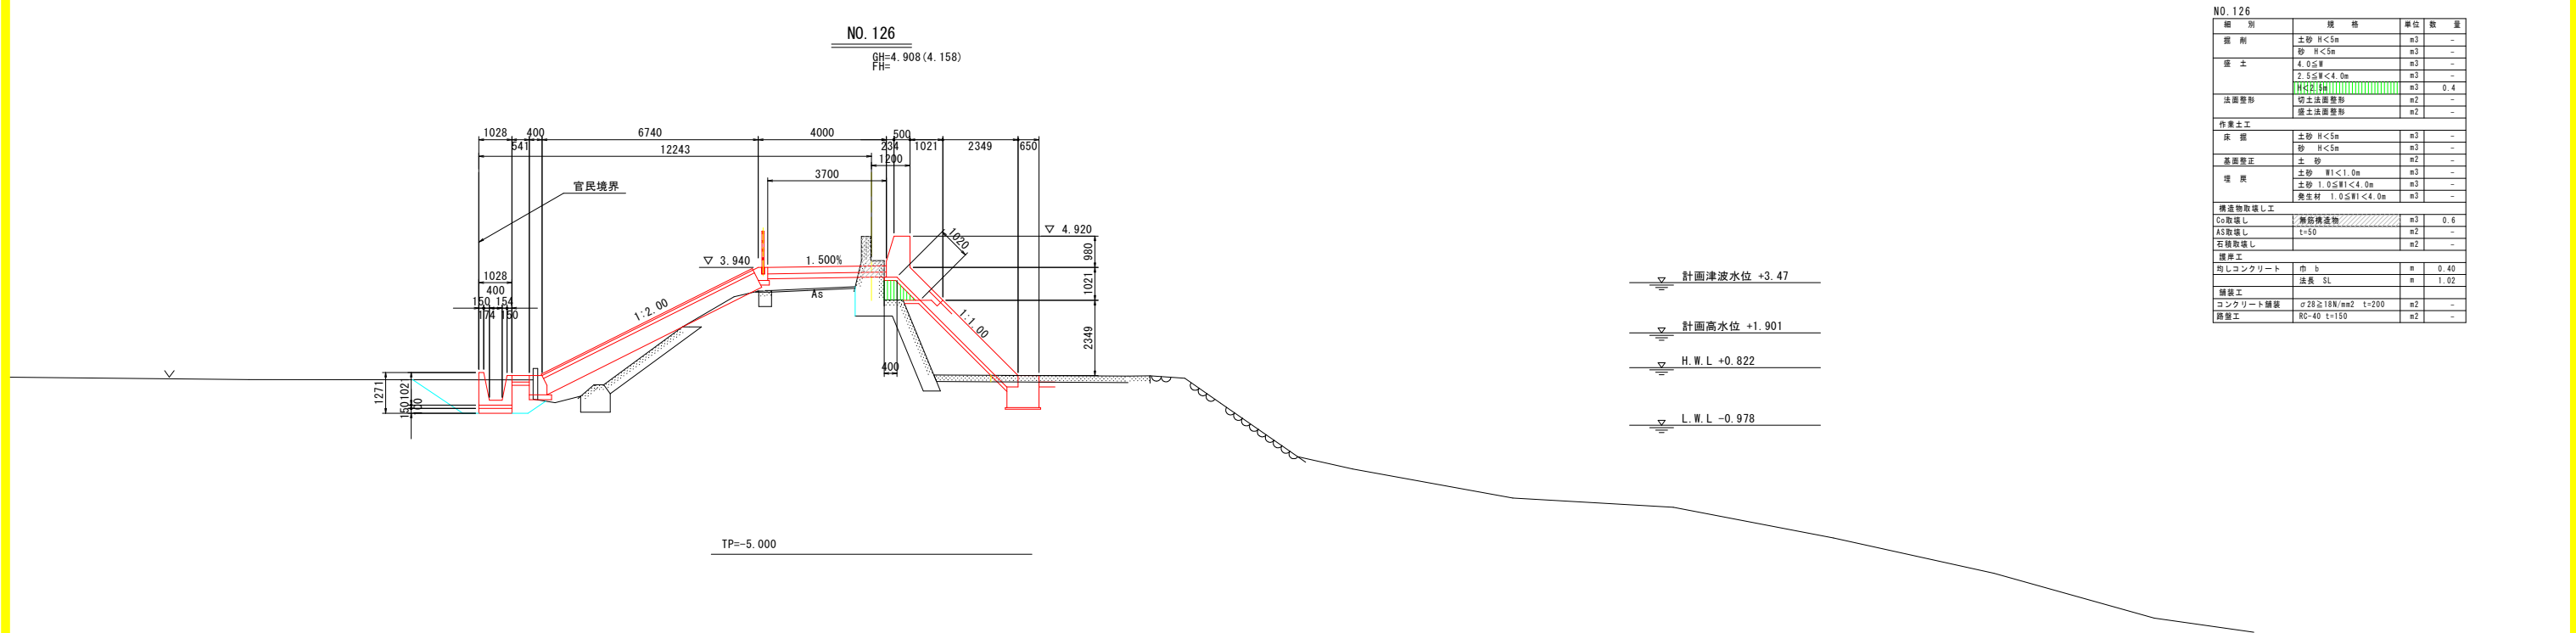

NO. 126			
細 別	規 格	単位	数 量
掘 削	土砂 H<5m	m3	-
	砂 H<5m	m3	-
	4.0≤H	m3	-
	2.5≤H<4.0m	m3	-
盛 土	H<2.5m	m3	0.4
	切土法面整形	m2	-
法面整形	切土法面整形	m2	-
	盛土法面整形	m2	-
作業土工			
床 掘	土砂 H<5m	m3	-
	砂 H<5m	m3	-
基面整正	土 砂	m2	-
	土砂 W1<1.0m	m3	-
埋 戻	土砂 1.0≤W1<4.0m	m3	-
	発生材 1.0≤W1<4.0m	m3	-
構造物取壊し工			
Go取壊し	無筋構造物	m3	0.6
AS取壊し	t=50	m2	-
石積取壊し		m2	-
護岸工			
均しコンクリート	巾 b	m	0.40
	法長 SL	m	1.02
鋪設工			
コンクリート舗装	φ28≥18N/mm2 t=200	m2	-
路盤工	RC-40 t=150	m2	-

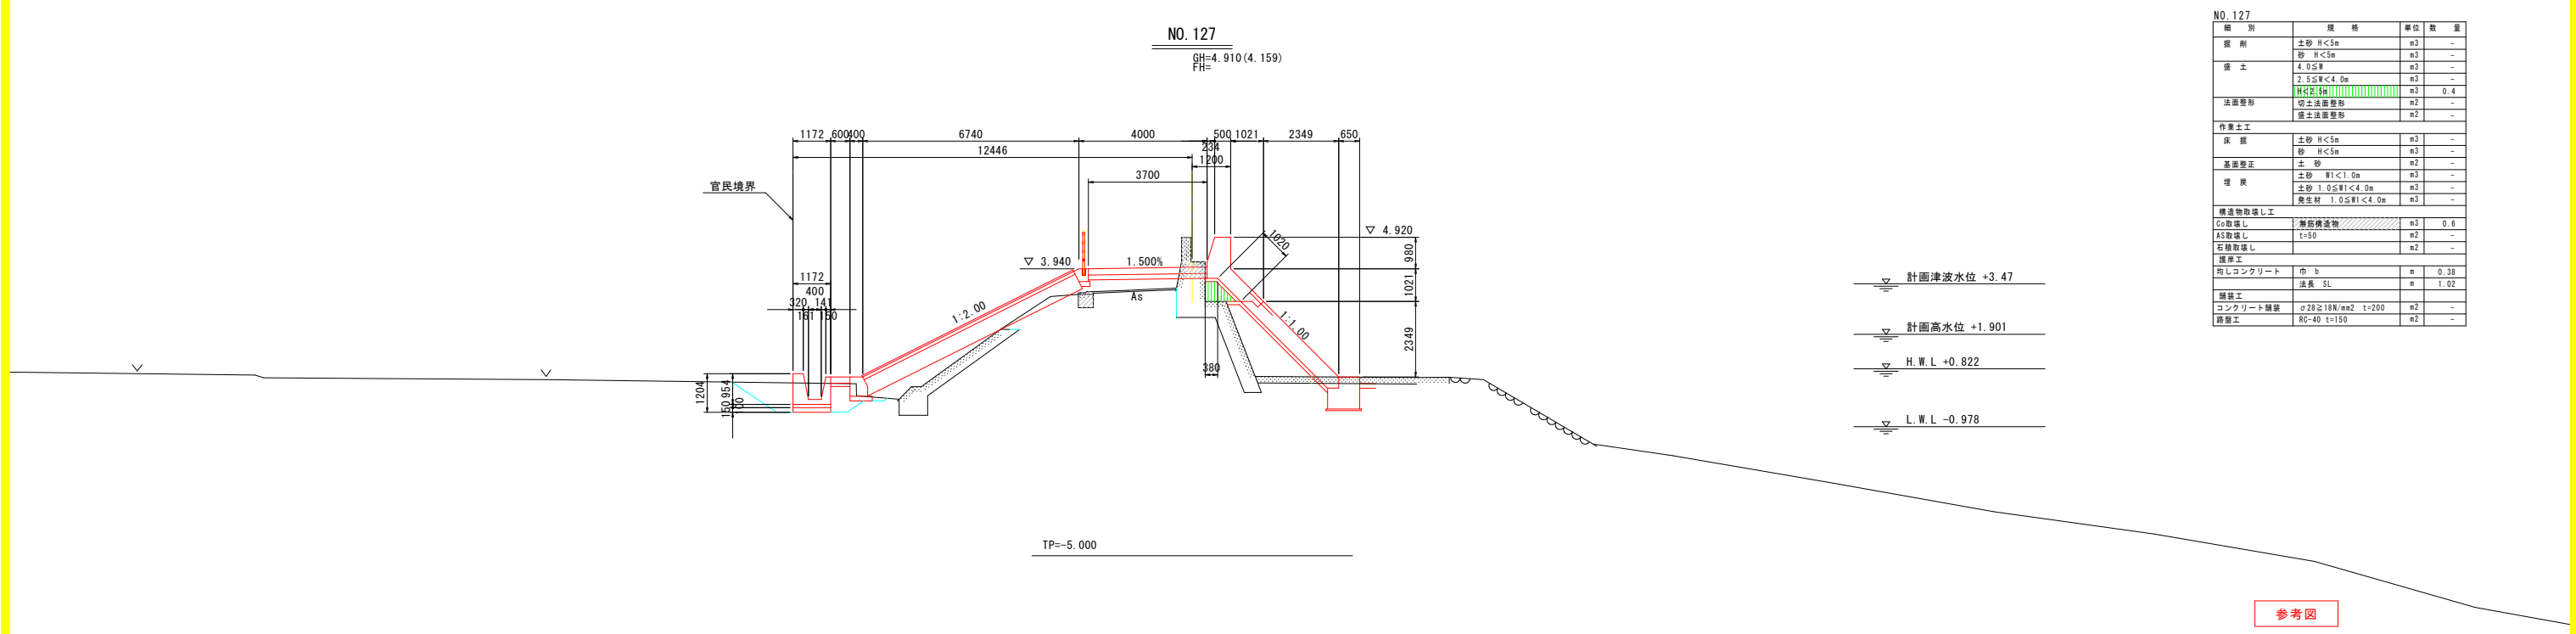


NO. 127			
細 別	規 格	単位	数 量
掘 削	土砂 H<5m	m3	-
	砂 H<5m	m3	-
	4.0≤H	m3	-
	2.5≤H<4.0m	m3	-
盛 土	H<2.5m	m3	0.4
	切土法面整形	m2	-
法面整形	切土法面整形	m2	-
	盛土法面整形	m2	-
作業土工			
床 掘	土砂 H<5m	m3	-
	砂 H<5m	m3	-
基面整正	土 砂	m2	-
	土砂 W1<1.0m	m3	-
埋 戻	土砂 1.0≤W1<4.0m	m3	-
	発生材 1.0≤W1<4.0m	m3	-
構造物取壊し工			
Go取壊し	無筋構造物	m3	0.6
AS取壊し	t=50	m2	-
石積取壊し		m2	-
護岸工			
均しコンクリート	巾 b	m	0.38
	法長 SL	m	1.02
鋪設工			
コンクリート舗装	φ28≥18N/mm2 t=200	m2	-
路盤工	RC-40 t=150	m2	-

参考図

NO. 126, NO. 127 (左岸上流側)			
工 事 名	R 4 徳土 撫養川 鳴・大津長江 堤防耐震工事 (1) (担い手確保型)		
路線名等	撫養川		
工事箇所	鳴門市大津町長江 (第1分割)		
図 面 名	土工横断図(12)		
縮 尺	1:100	図面番号	4 / 5
会 社 名			
事業者名	徳島県東部県土整備局 <徳島庁舎>		

土工横断図(13) S=1:100

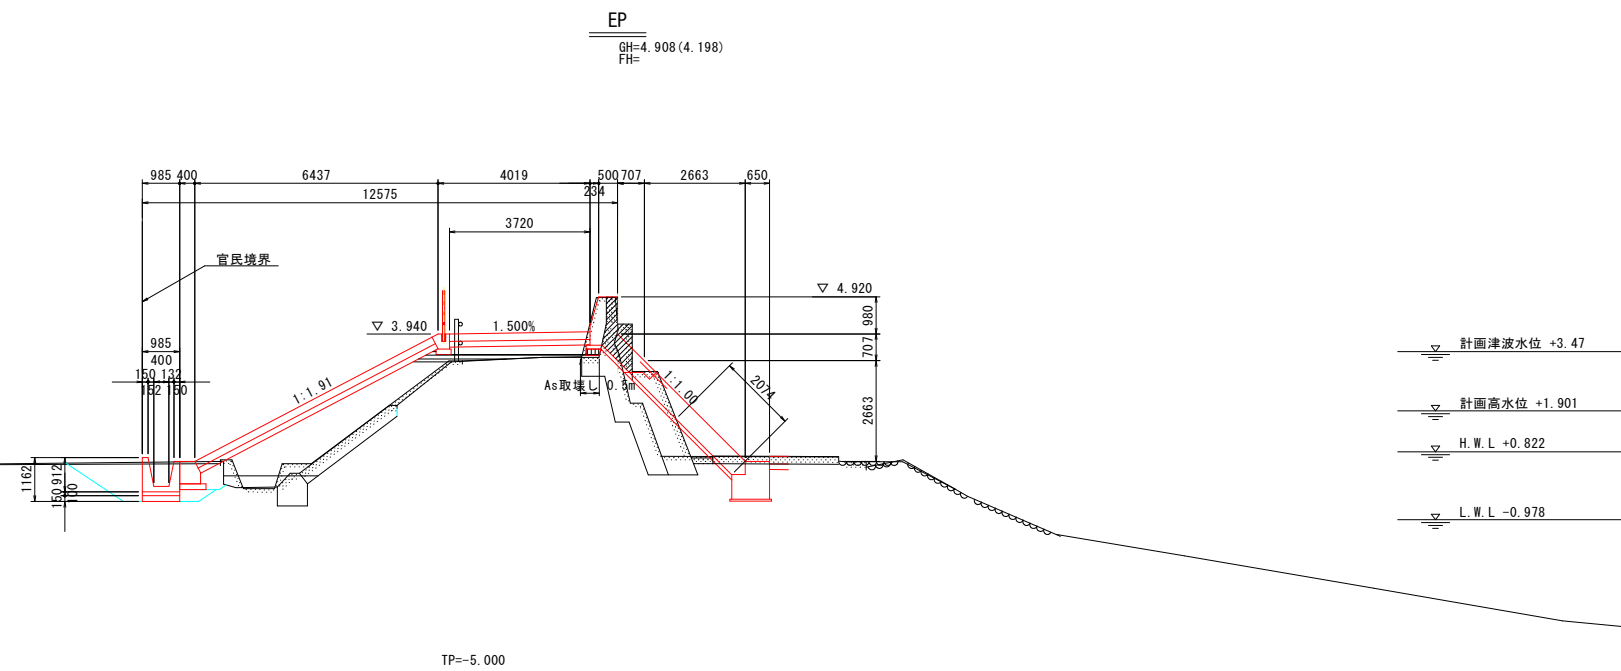

EP	細 別	規 格	単 位	数 量
掘 削	土砂 H<5m	m ³	-	
	砂 H<5m	m ³	-	
掘 土	4.0<5m	m ³	-	
	7.5≦H<4.0m	m ³	-	
法面整粉	5.0≦土面高	m ³	0.1	
	掘土法面整粉	m ²	-	
作業土工				
床 掘	土砂 H<5m	m ³	-	
	砂 H<5m	m ³	-	
基盤整平	土	m ²	-	
	土砂 厚<1.0m	m ³	-	
埋 戻	土砂 1.0≦厚<4.0m	m ³	-	
	衆生材 1.0≦厚<4.0m	m ³	-	
構造物取壊し				
A3取壊し		m ³	1.0	
A3取壊し	1:50	m ²	0.5	
石積取壊し		m ²	-	
埋戻工				
砕石コンクリート	作 本	m	0.43	
舗装工	舗装 SL	m	1.02	
コンクリート舗装	φ28≧181/m ² t=200	m ²	-	
路肩工	RC-40 t=150	m ²	-	



NO. 123



NO. 124



平成27年度 徳長堤防外耐震対策(その2)工事 完成図

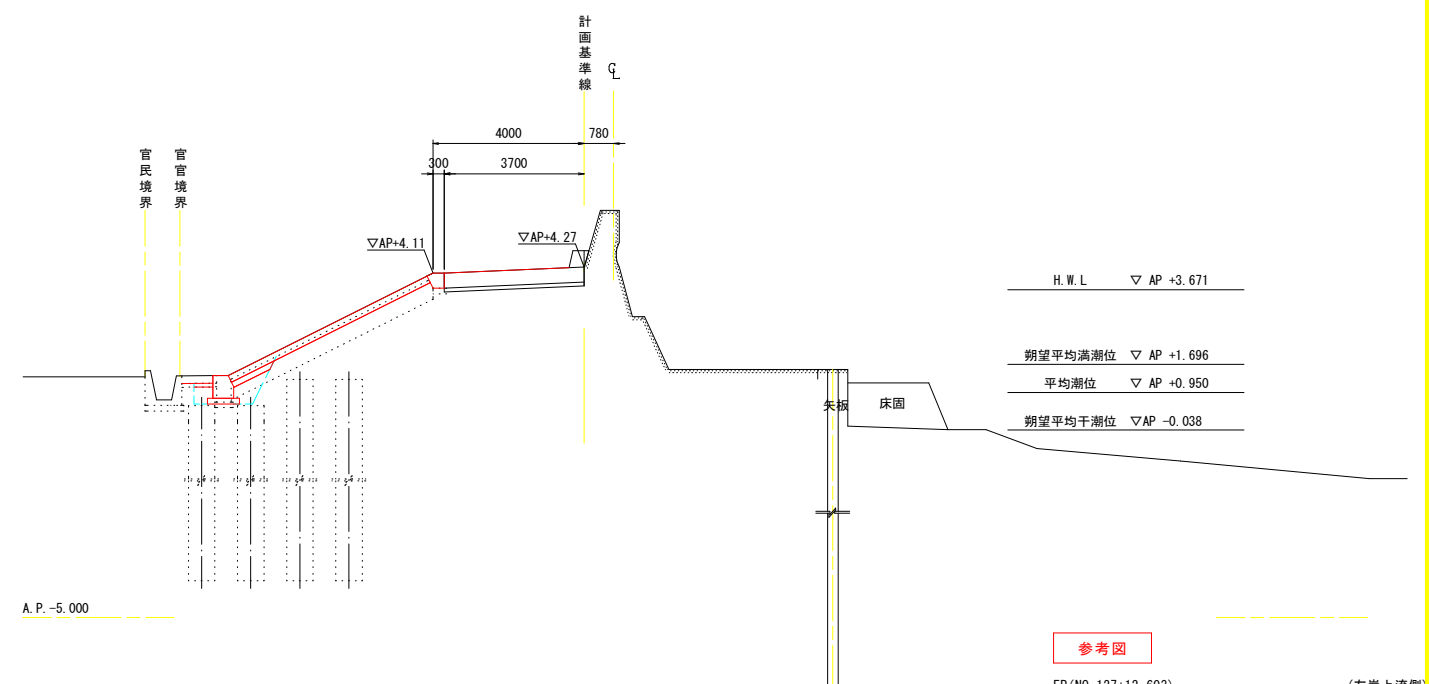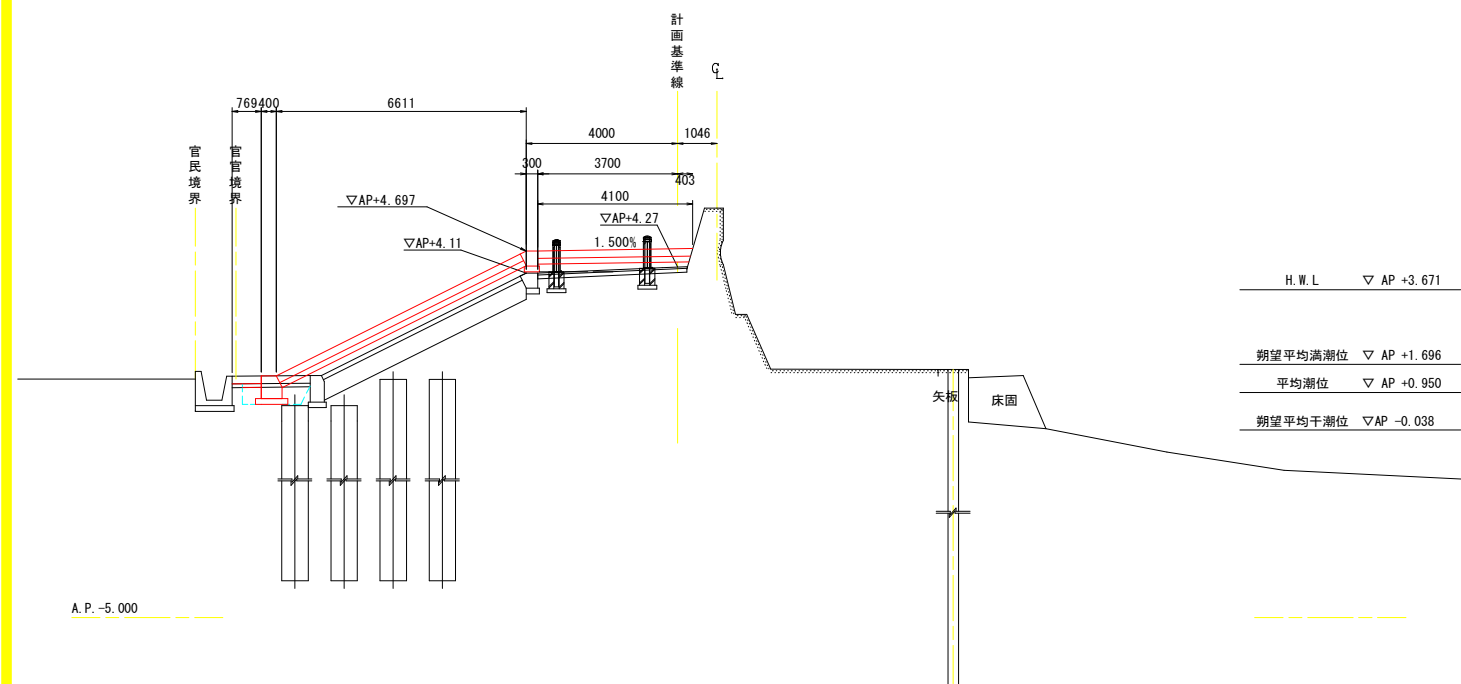

参考図

EP(No. 127+12. 603)		(左岸上流側)	
工 事 名	R 4 徳土 撫養川 嘴・大津長江 堤防耐震工事 (1) (担い手確保型)		
路 線 名 等	撫養川		
工 事 箇 所	鳴門市大津町長江 (第 1 分割)		
図 面 名	土工横断図 (13)		
縮 尺	1 : 100	図面番号	5 / 5
会 社 名			
事業者名	徳島県東部県土整備局 < 徳島庁舎 >		