平面図

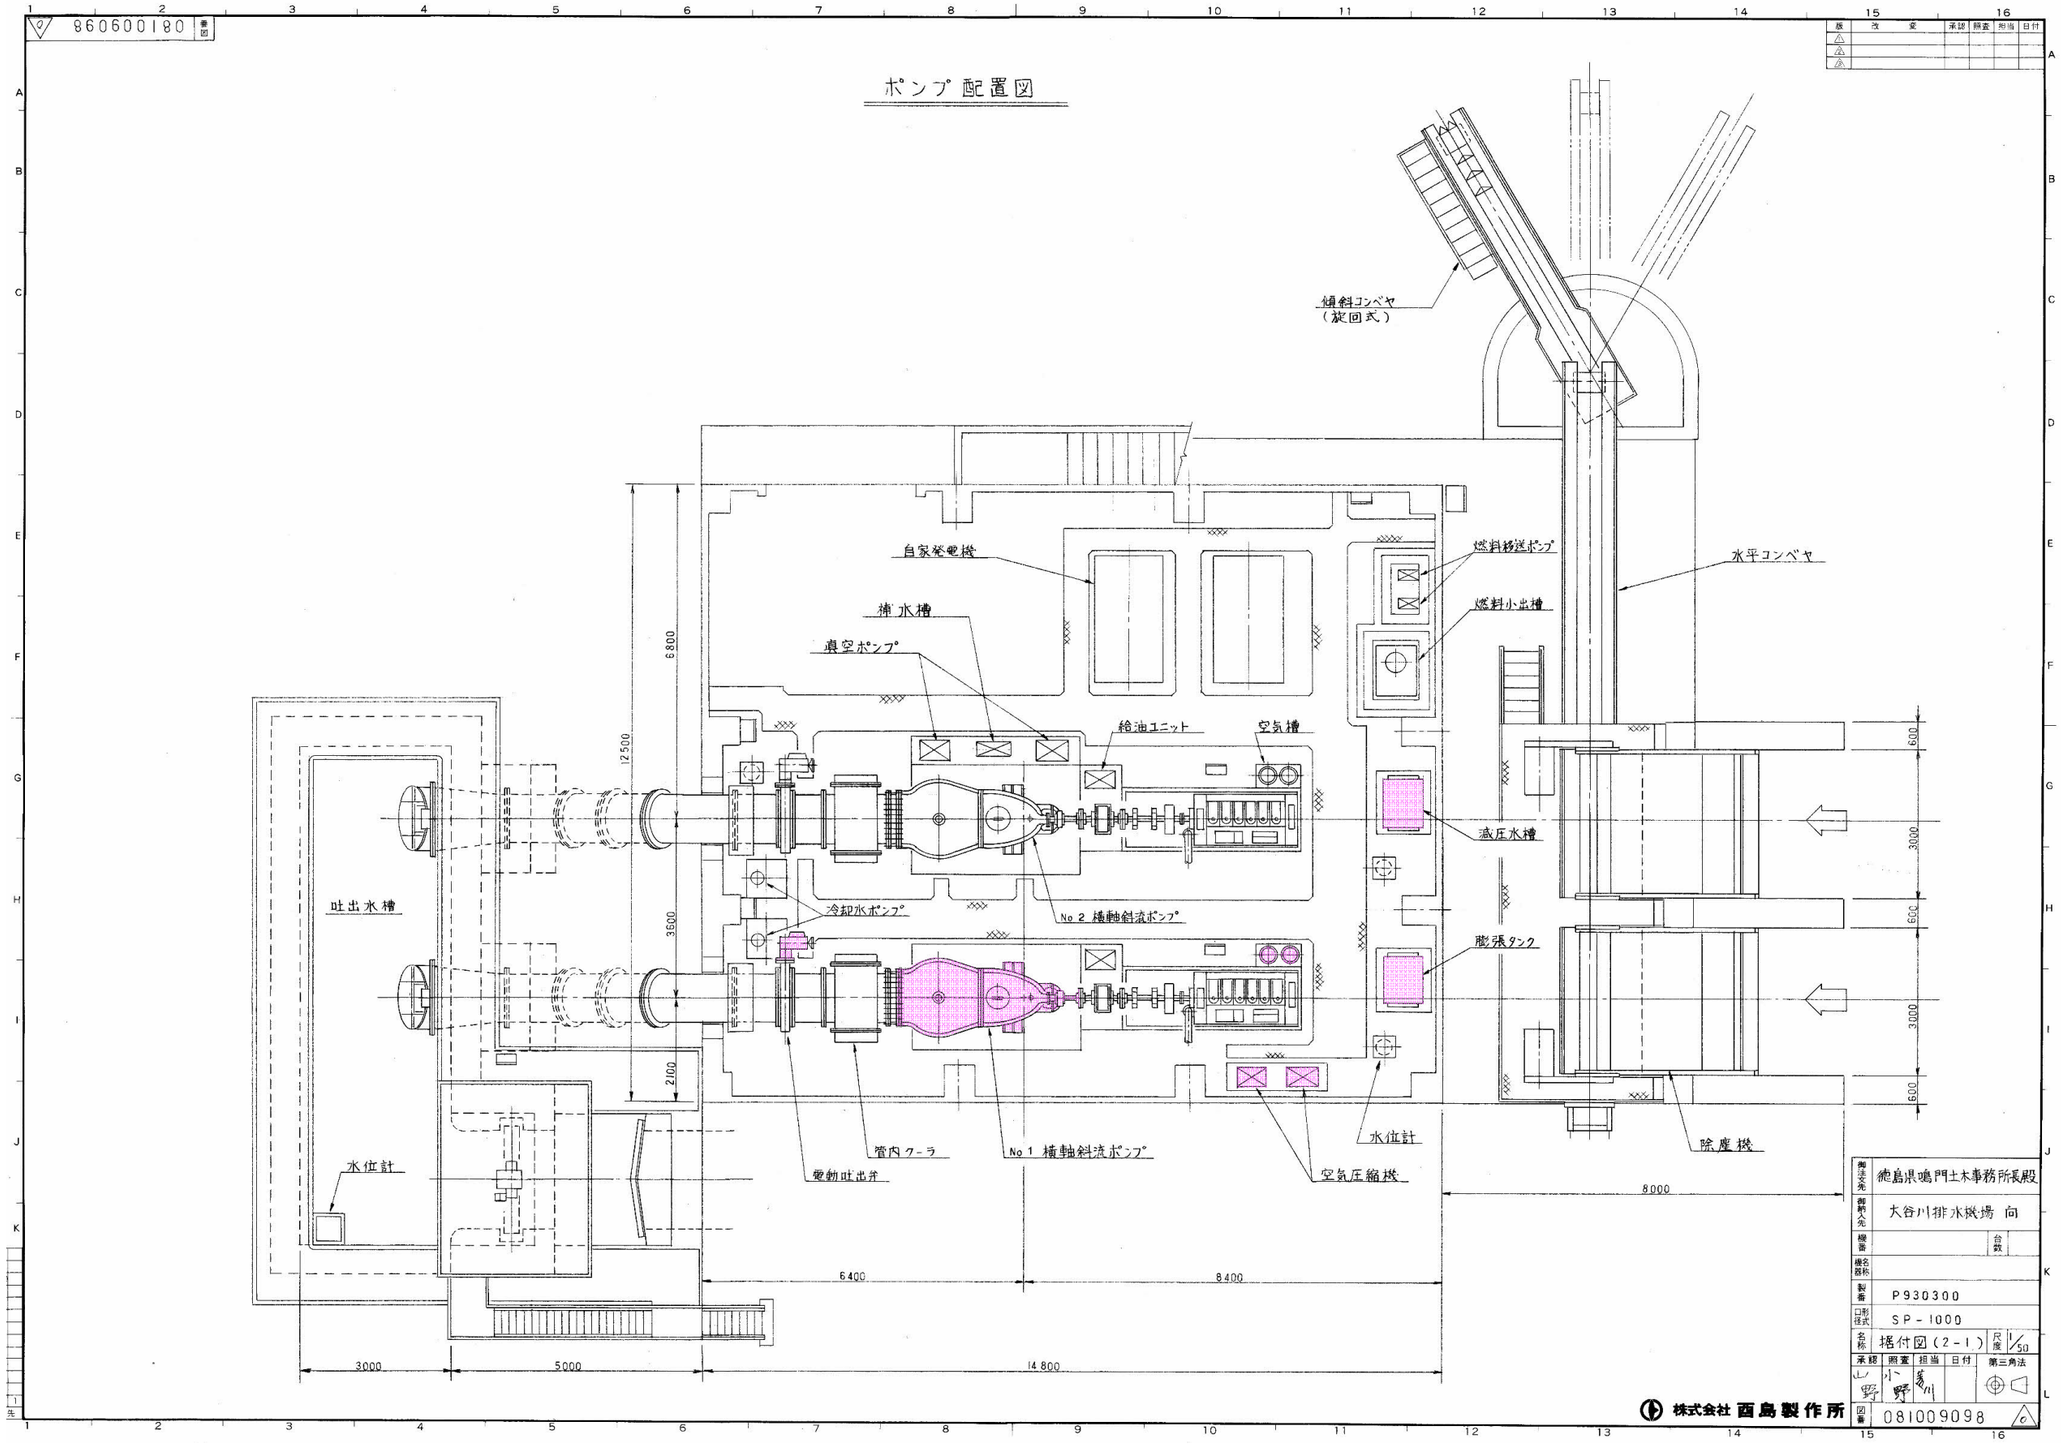

御送交先	徳島県鳴門土木事務所長殿
御納入先	大谷川排水機場 向
機番	台数
機器名称	
製番	P930300
日形式	SP-1000
名称	据付図（2-1） 尺度 1/50
承認	照査 山野 担当 小野 日付 川 第三角法
図番	081009098

株式会社 西島製作所

２Ｆ直流電源盤

実施設計図面

NO.120, NO.121 （左岸上流側）

工事名	Ｒ４徳土　大谷川　松・中喜来 排水機場機械設備修繕工事（担い手確保型）		
路線名等	大谷川		
工事箇所	徳島市松茂町中喜来		
図面名	平面図		
縮尺	1:100	図面番号	4 / 26
会社名			
事業者名	徳島県東部県土整備局　＜徳島庁舎＞		

断面図

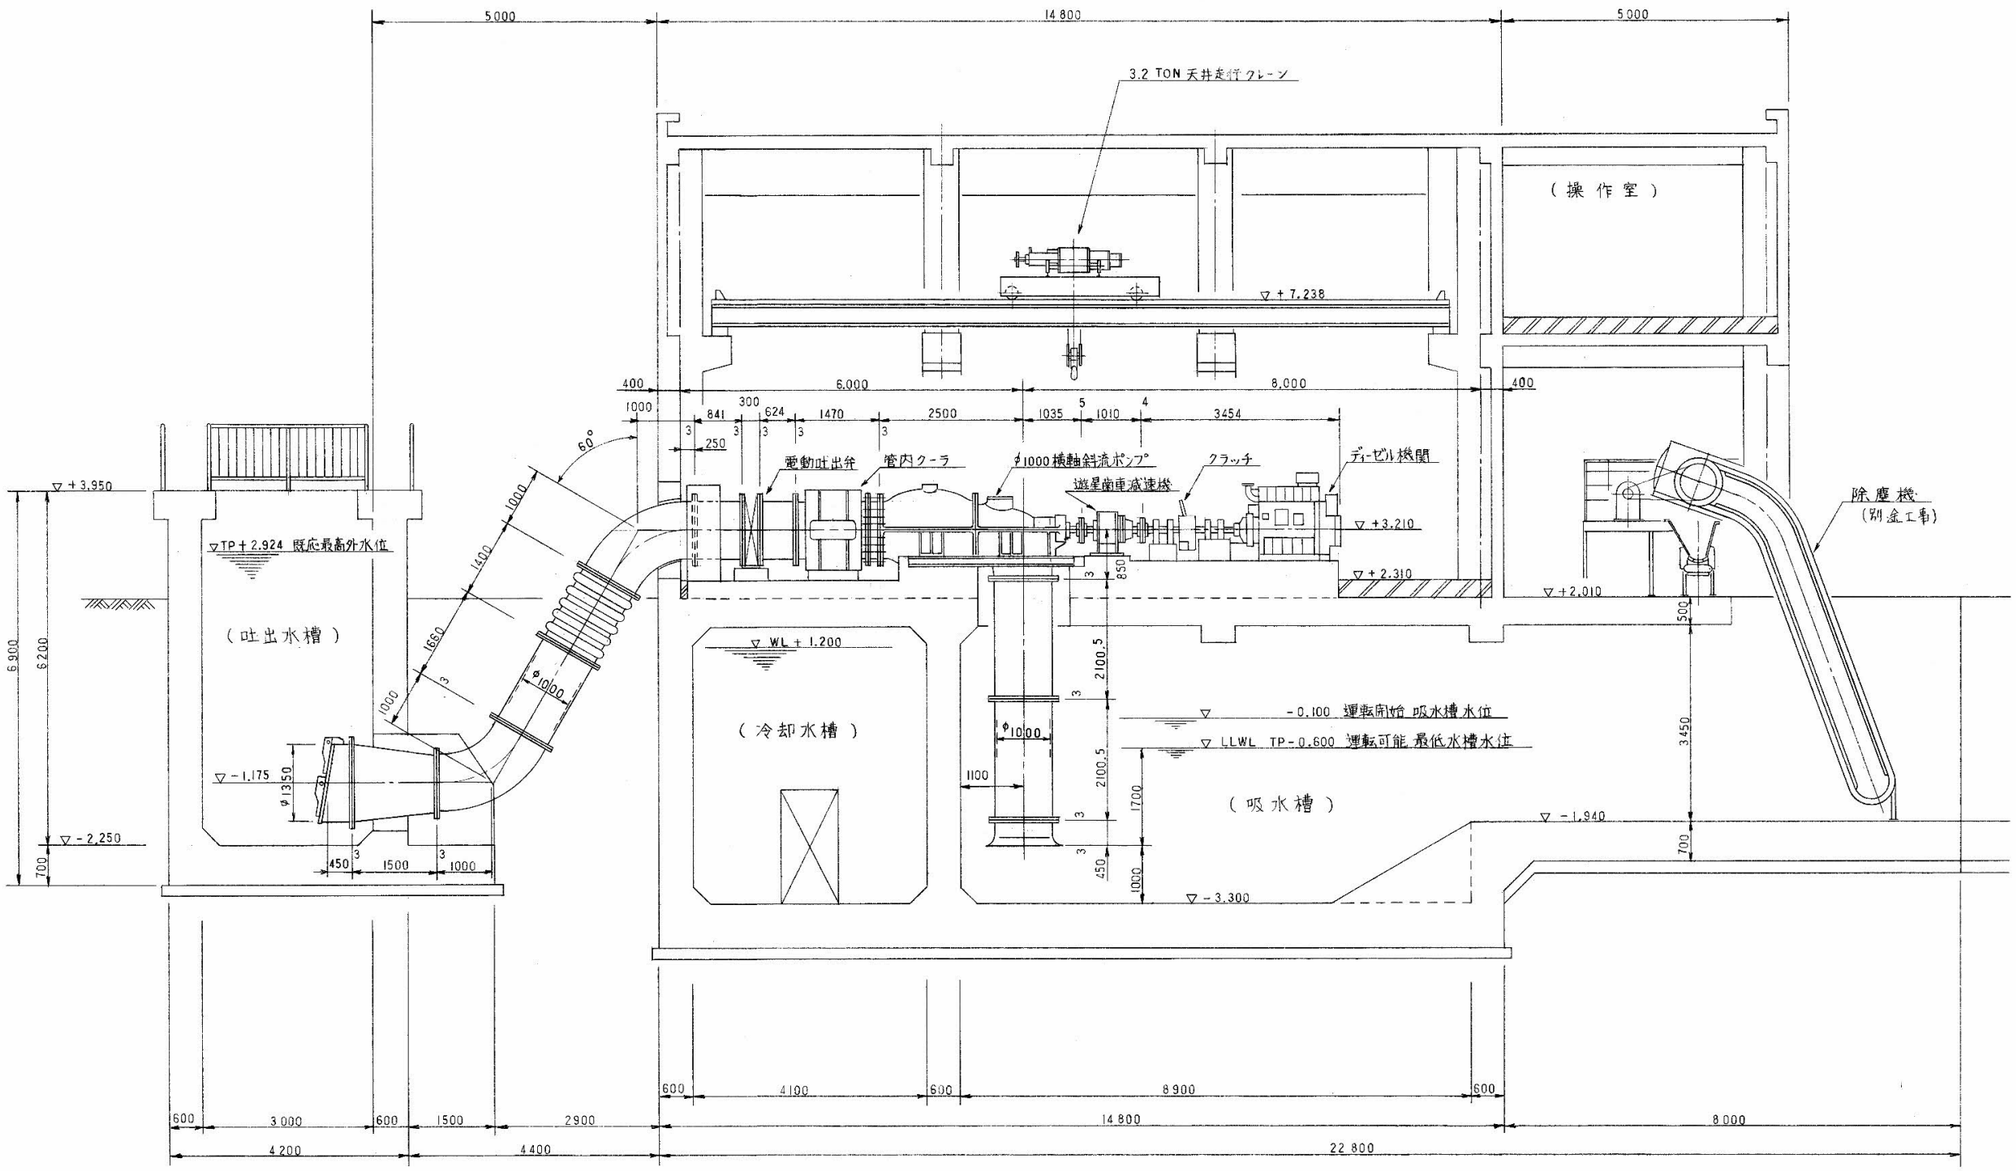

実施設計図面

工事名	R4徳土 大谷川 松・中喜来 排水機場機械設備修繕工事（担い手確保型）		
路線名等	大谷川		
工事箇所	徳島市松茂町中喜来		
図面名	断面図		
縮尺	1:100	図面番号	2 / 2
会社名			
事業者名	徳島県東部県土整備局 ＜徳島庁舎＞		