


- 凡例**
- 埋設調査箇所
 - 需要企業
 - 漏水履歴位置
 - 企業局施設
- 新優先度定**
- 更新対象外
 - I
 - IV
 - VII
 - 水涯線
 - 道路線
 - 軌道

区間	径	延長	建設年度
①	φ 1000	390m	1967
②	φ 1000	270m	1969
③	φ 1000 (更新対象外)	160m	1969
④	φ 1000	1860m	1969
⑤	φ 1000 (更新対象外)	130m	1969
⑥	φ 1000	1110m	1969
⑦	φ 1000	540m	1969
⑧	φ 1000	950m	1969
⑨	φ 800~700	600m	1969・1991
⑩	φ 700	1670m	1991
⑪	φ 700	1840m	1991
⑫	φ 700~600	440m	1991
⑬	φ 600	1240m	1992
⑭	φ 600 (更新対象外)	240m	1993
⑮	φ 600~400	400m	1991
⑯	φ 600	560m	1991
⑰	φ 300	280m	1991
⑱	φ 600	1180m	1995
⑲	φ 600 (更新対象外)	170m	1996
⑳	φ 600	1190m	1995
㉑	φ 700	1040m	1969
㉒	φ 600	650m	1969
㉓	φ 600 (H29管更生済)	890m	1969
㉔	φ 600	740m	1969
㉕	φ 500	600m	1985
㉖	φ 400	160m	1985
㉗	φ 500	480m	1987
㉘	φ 500~100	910m	1987
㉙	φ 700~600	570m	2016
㉚	φ 600	620m	2017
㉛	φ 700	580m	2020
合計		22460m	

㉜	φ 700(案)	900m	
㉝	φ 1000(案)	990m	
㉞	φ 700(案)	1700m	
㉟	φ 700(案)	1900m	
合計		5490m	

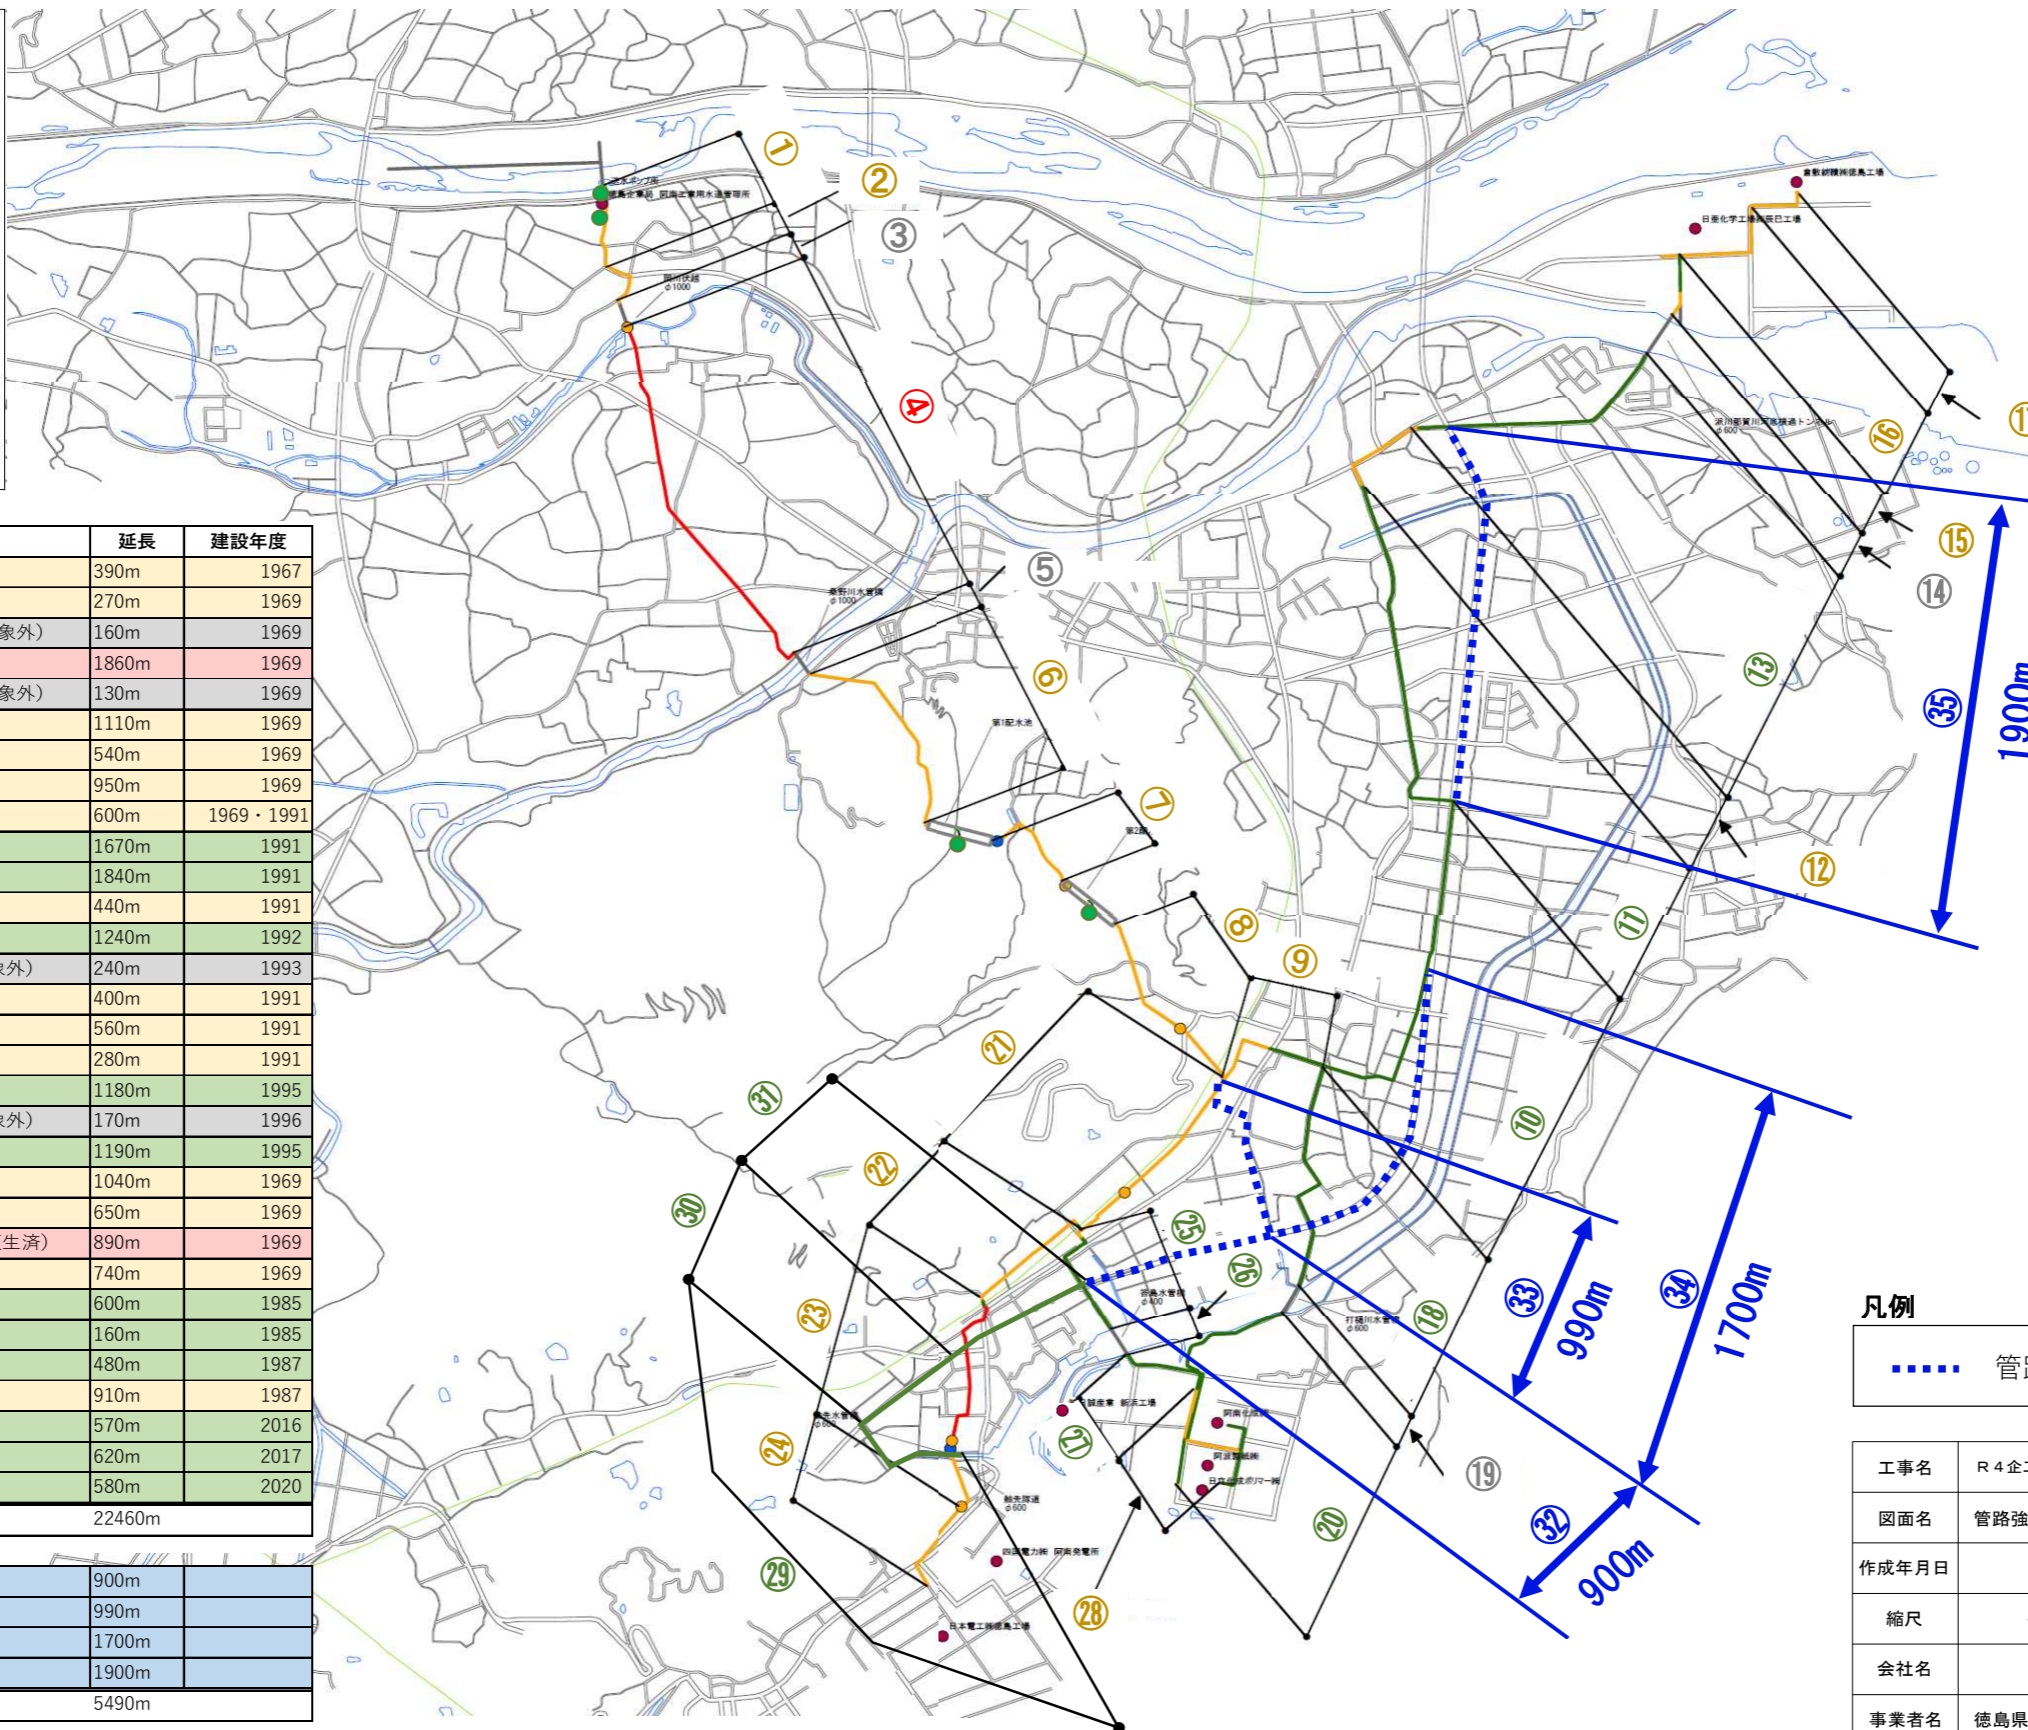

- 凡例**
- 管路強靱化計画ルート案

工事名	R4企工 阿南工業用水道 管路強靱化計画策定業務		
図面名	管路強靱化ルート案		
作成年月日	-		
縮尺	-	図面番号	2 / 2
会社名	-		
事業者名	徳島県企業局		