


# 位置図

業務名: R4阿土 大井南島線(水井橋) 阿南・大井他 橋梁修繕設計業務

業務箇所: 阿南市大井町南平他

## ＜業務内容＞

上部工補修設計	: 1橋
下部工補修設計(橋台)	: 1式
下部工補修設計(橋脚)	: 1式
伸縮装置補修設計	: 1式
支承防錆設計	: 1橋
洗掘対策検討	: 1式

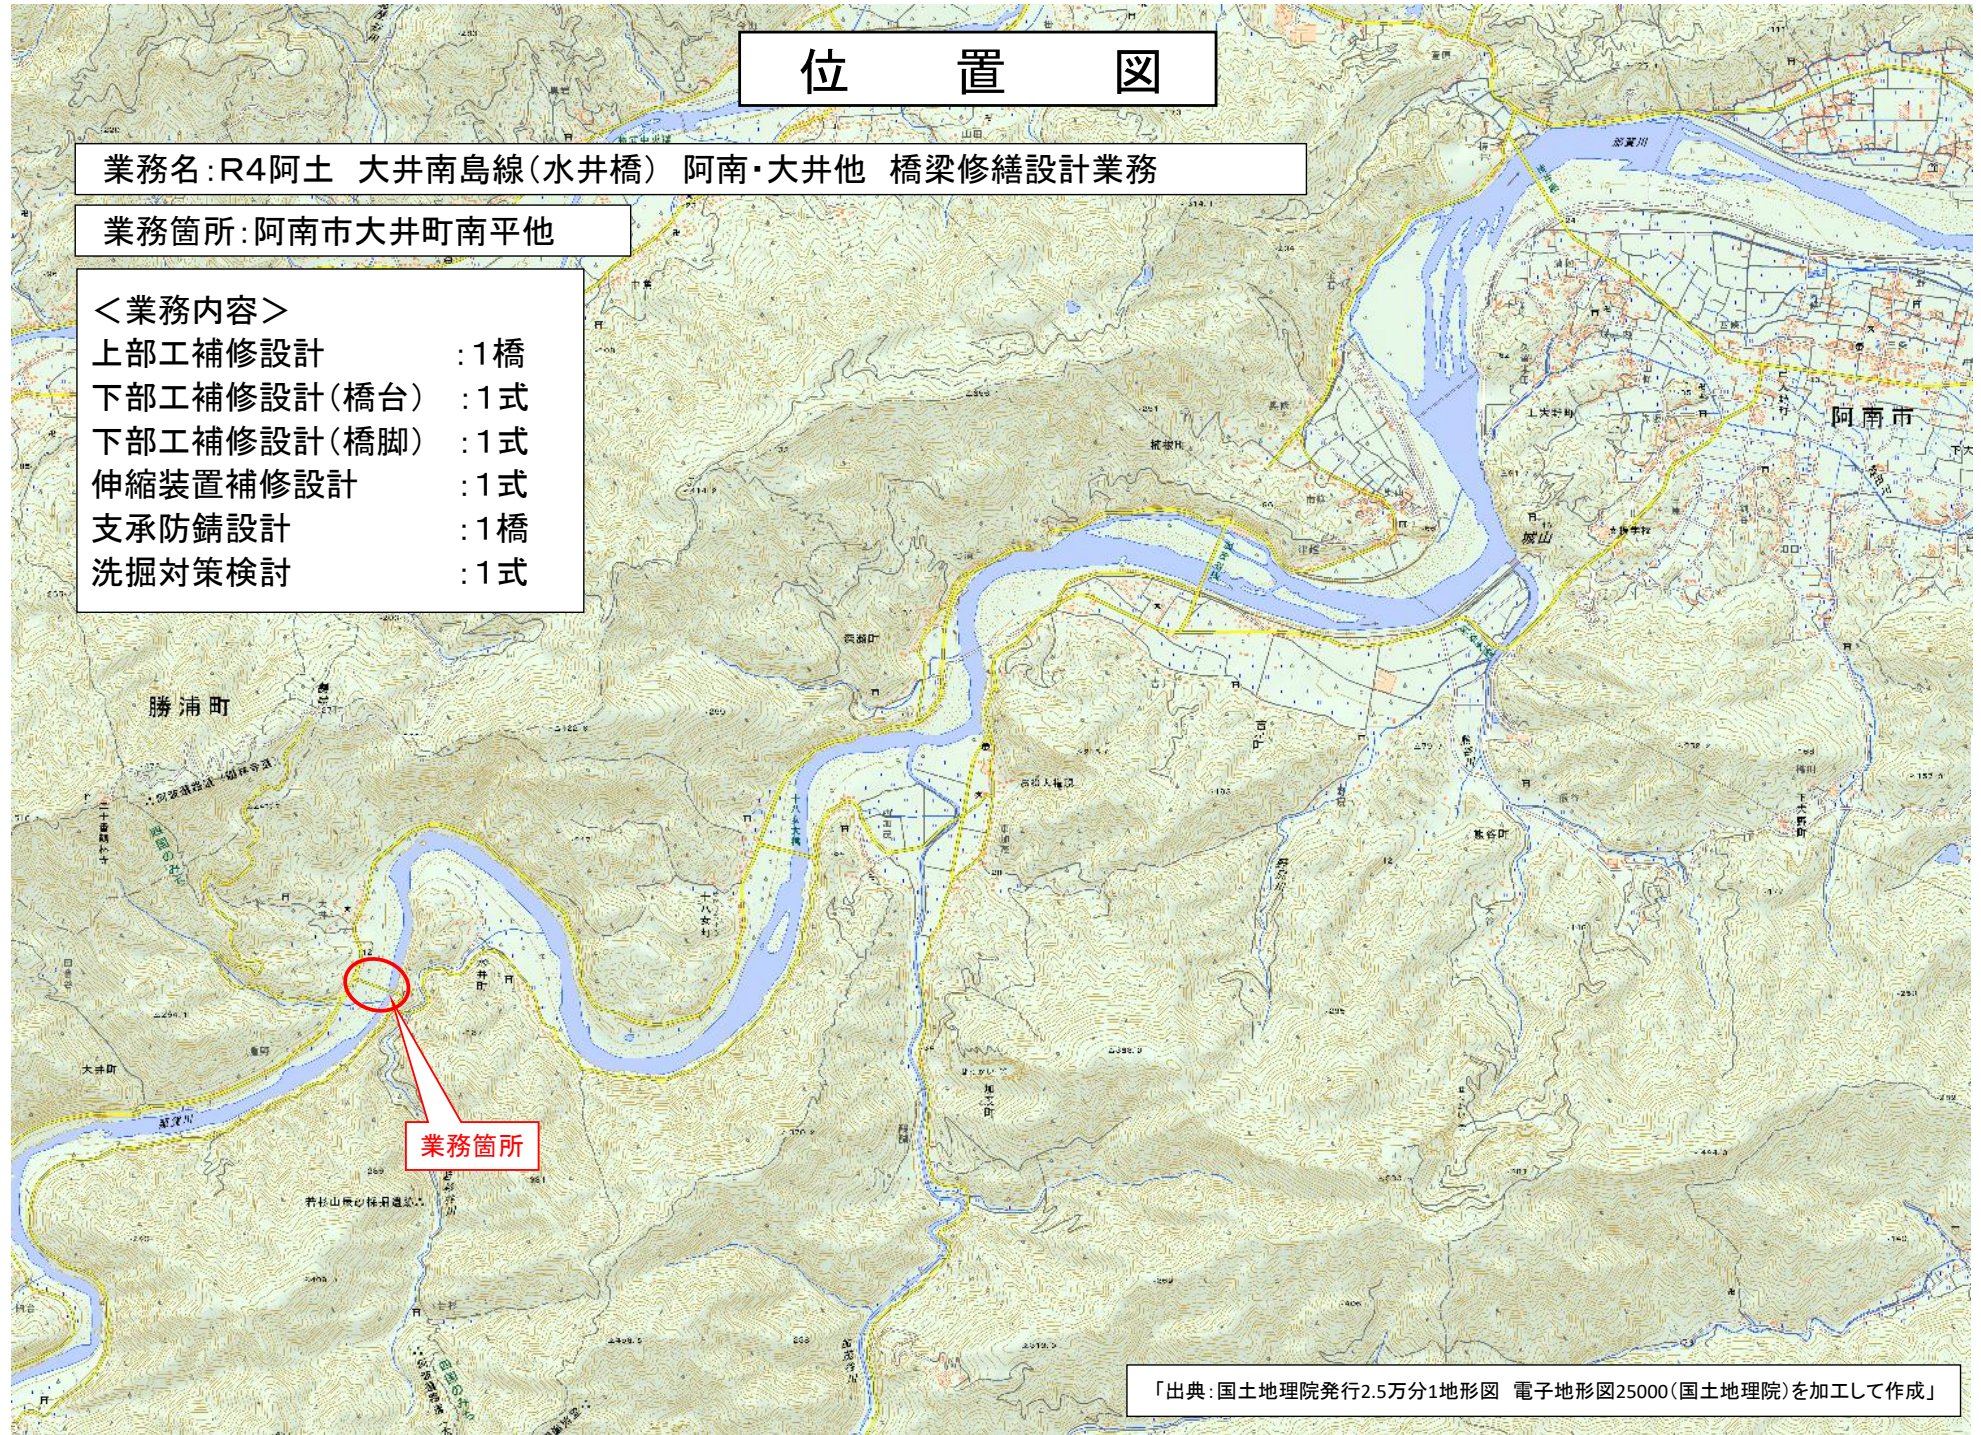

「出典: 国土地理院発行2.5万分1地形図 電子地形図25000(国土地理院)を加工して作成」