平　面　図　S=1:300

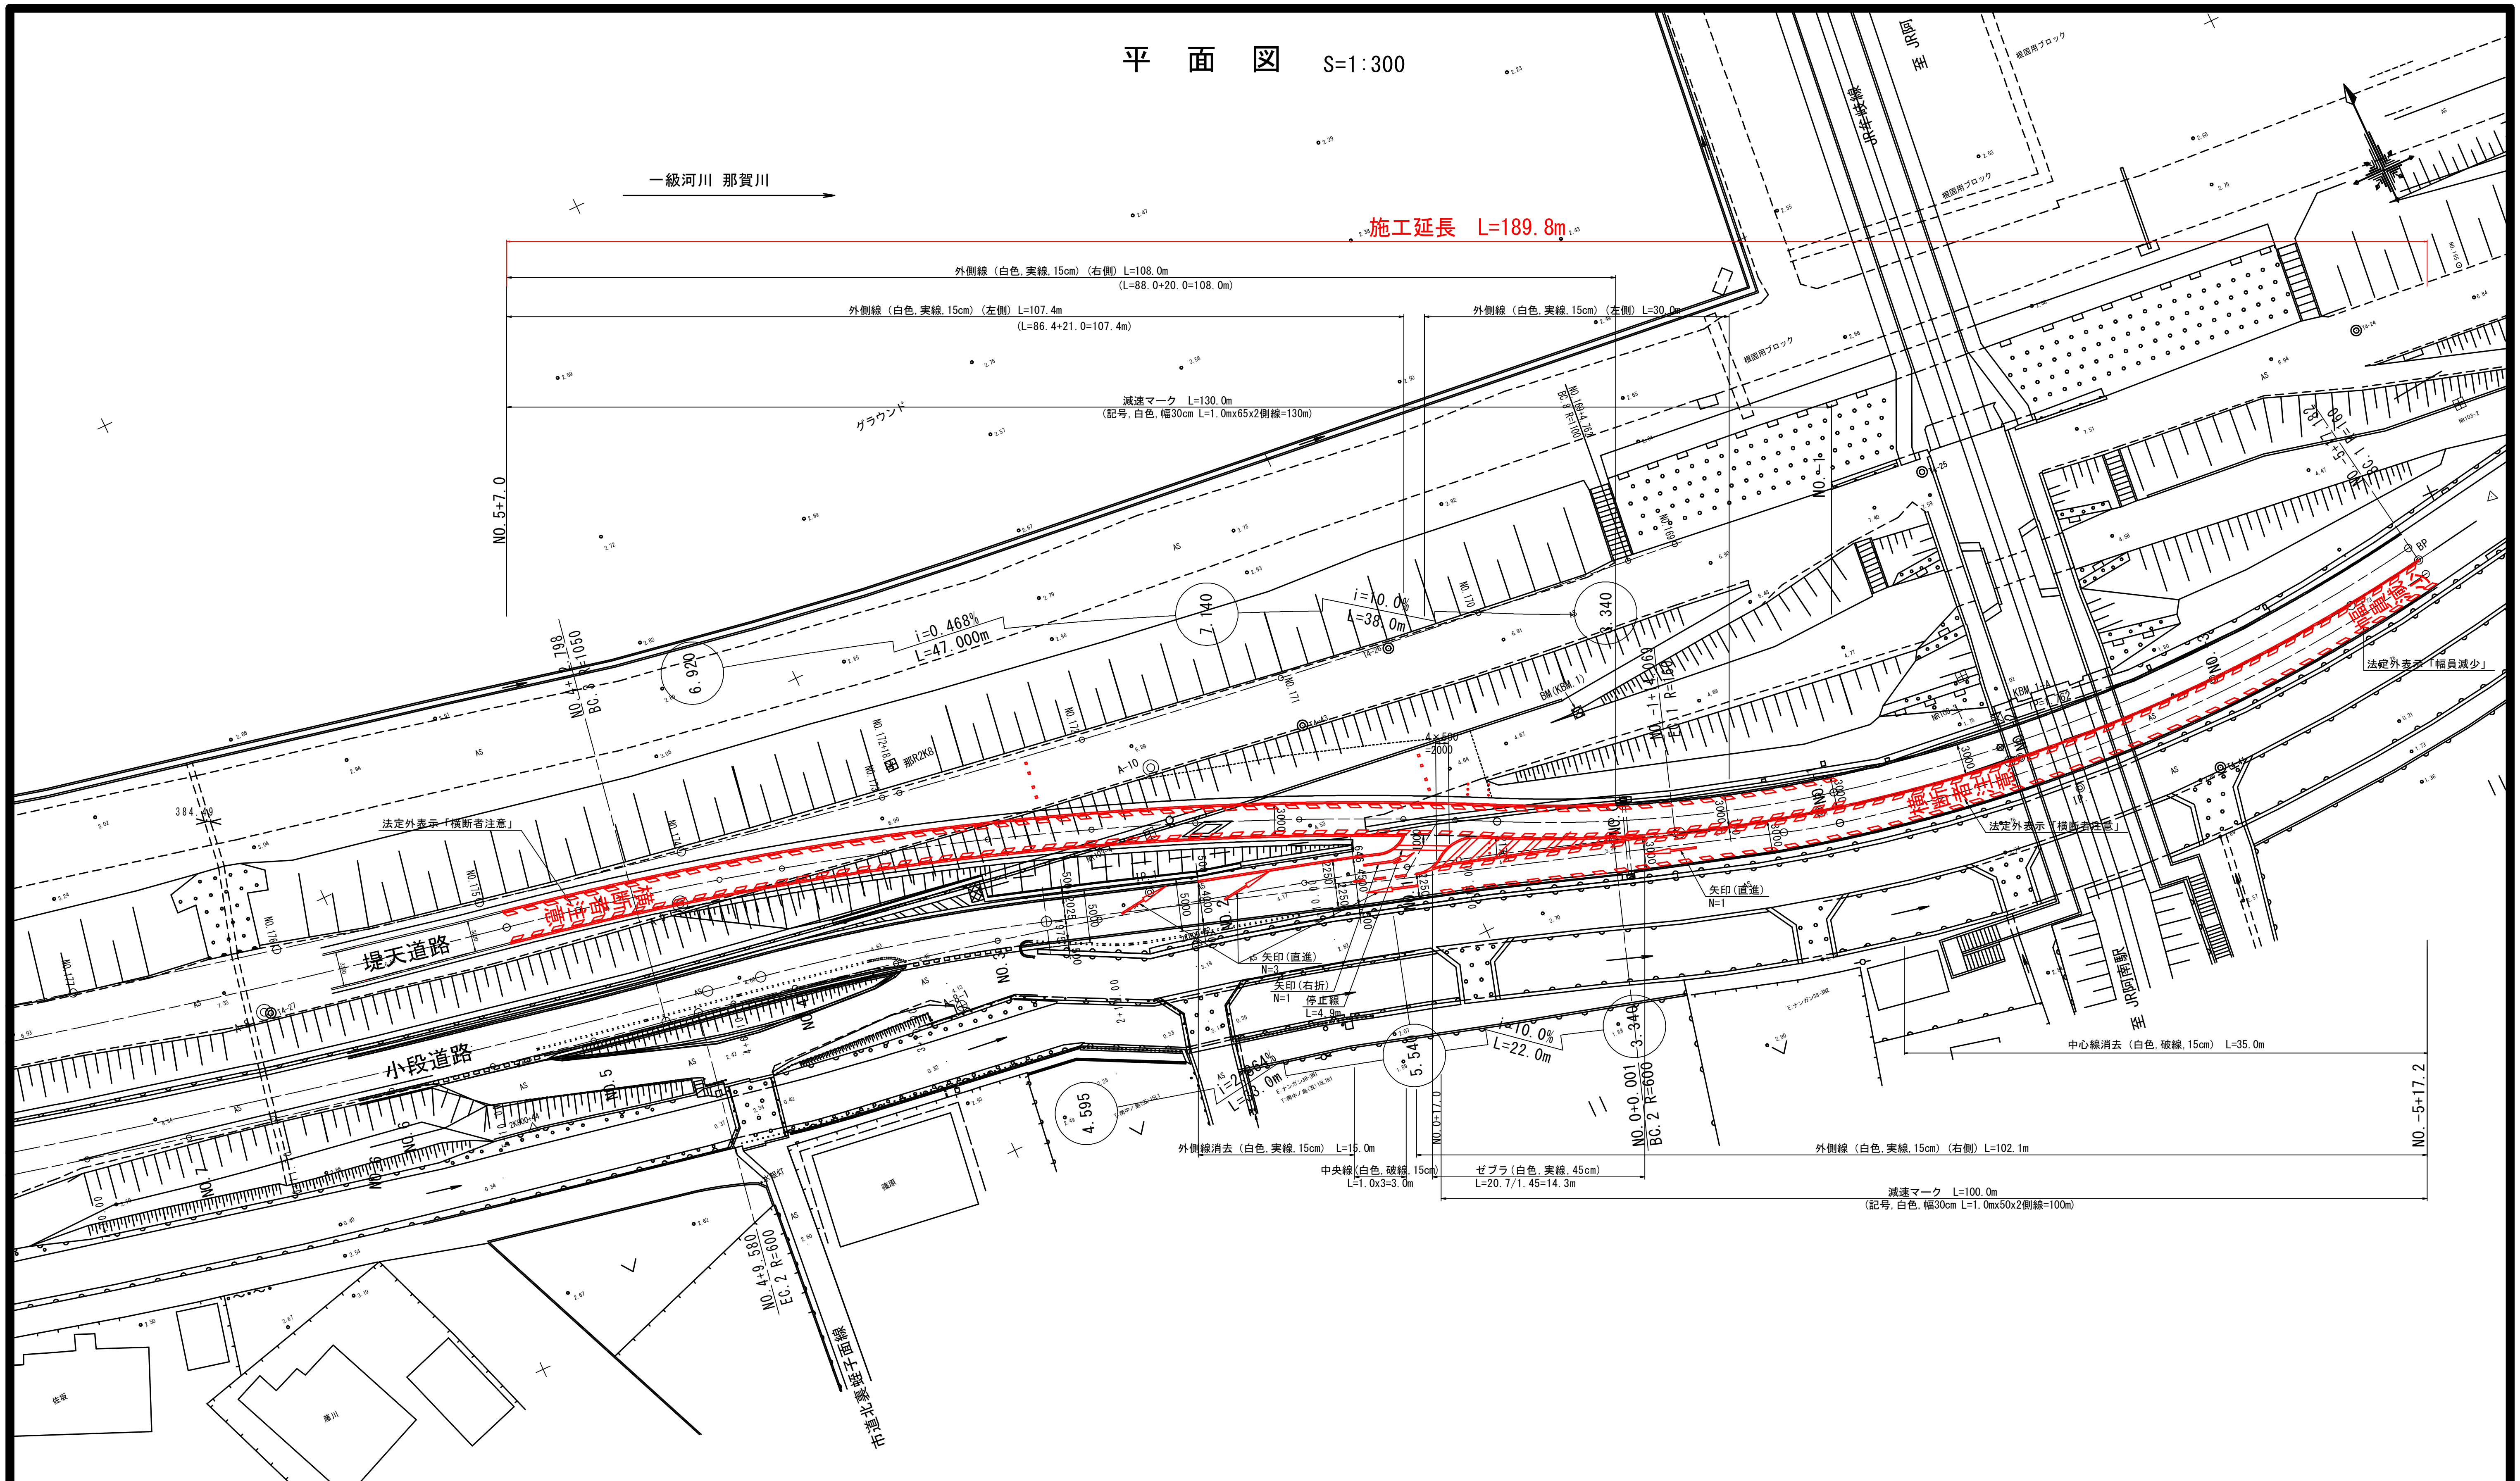

実施設計図面

工事名	R4阿土　富岡港南島線　阿南・住吉　区画線工事(2)
路線名等	富岡港南島線
工事箇所	阿南市住吉町(第2分割)
図面名	計画平面図
縮尺	S=1:300　図 面 番 号　1 ／ 1
会社名	
事業者名	徳島県南部総合県民局　県土整備部(阿南庁舎)