


# 一般図

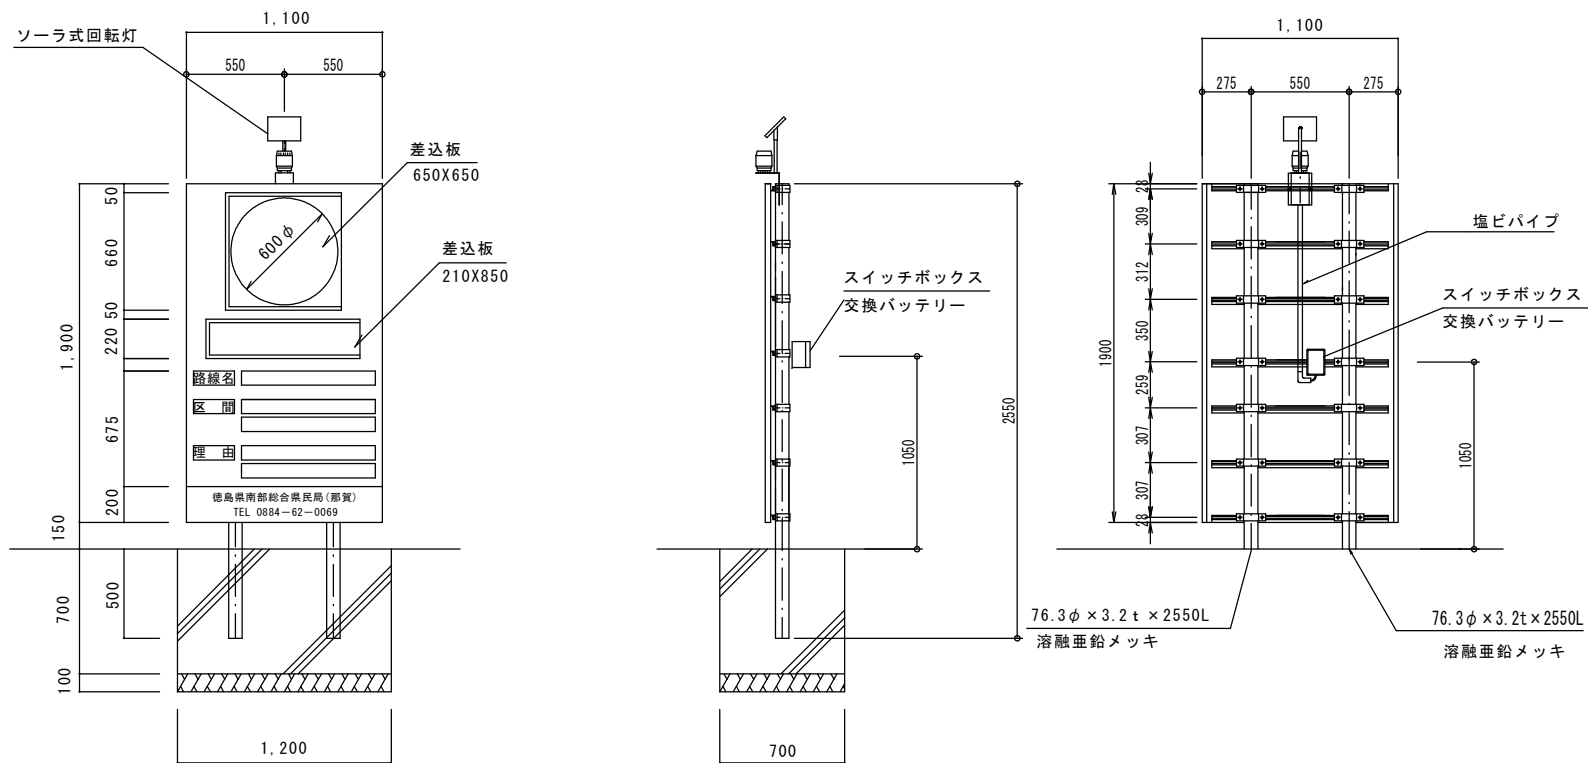

## 実施設計図面

工事名	R4那土 日和佐上那賀線 那賀・古屋 道路規制看板修繕業務		
路線名等	(主)日和佐上那賀線		
工事箇所	那賀郡那賀町古屋		
図面名	一般図		
縮尺	1 : 30	図面番号	1 / 1
会社名			
事業者名	徳島県南部総合県民局(那賀)		