


標識イメージ(案)

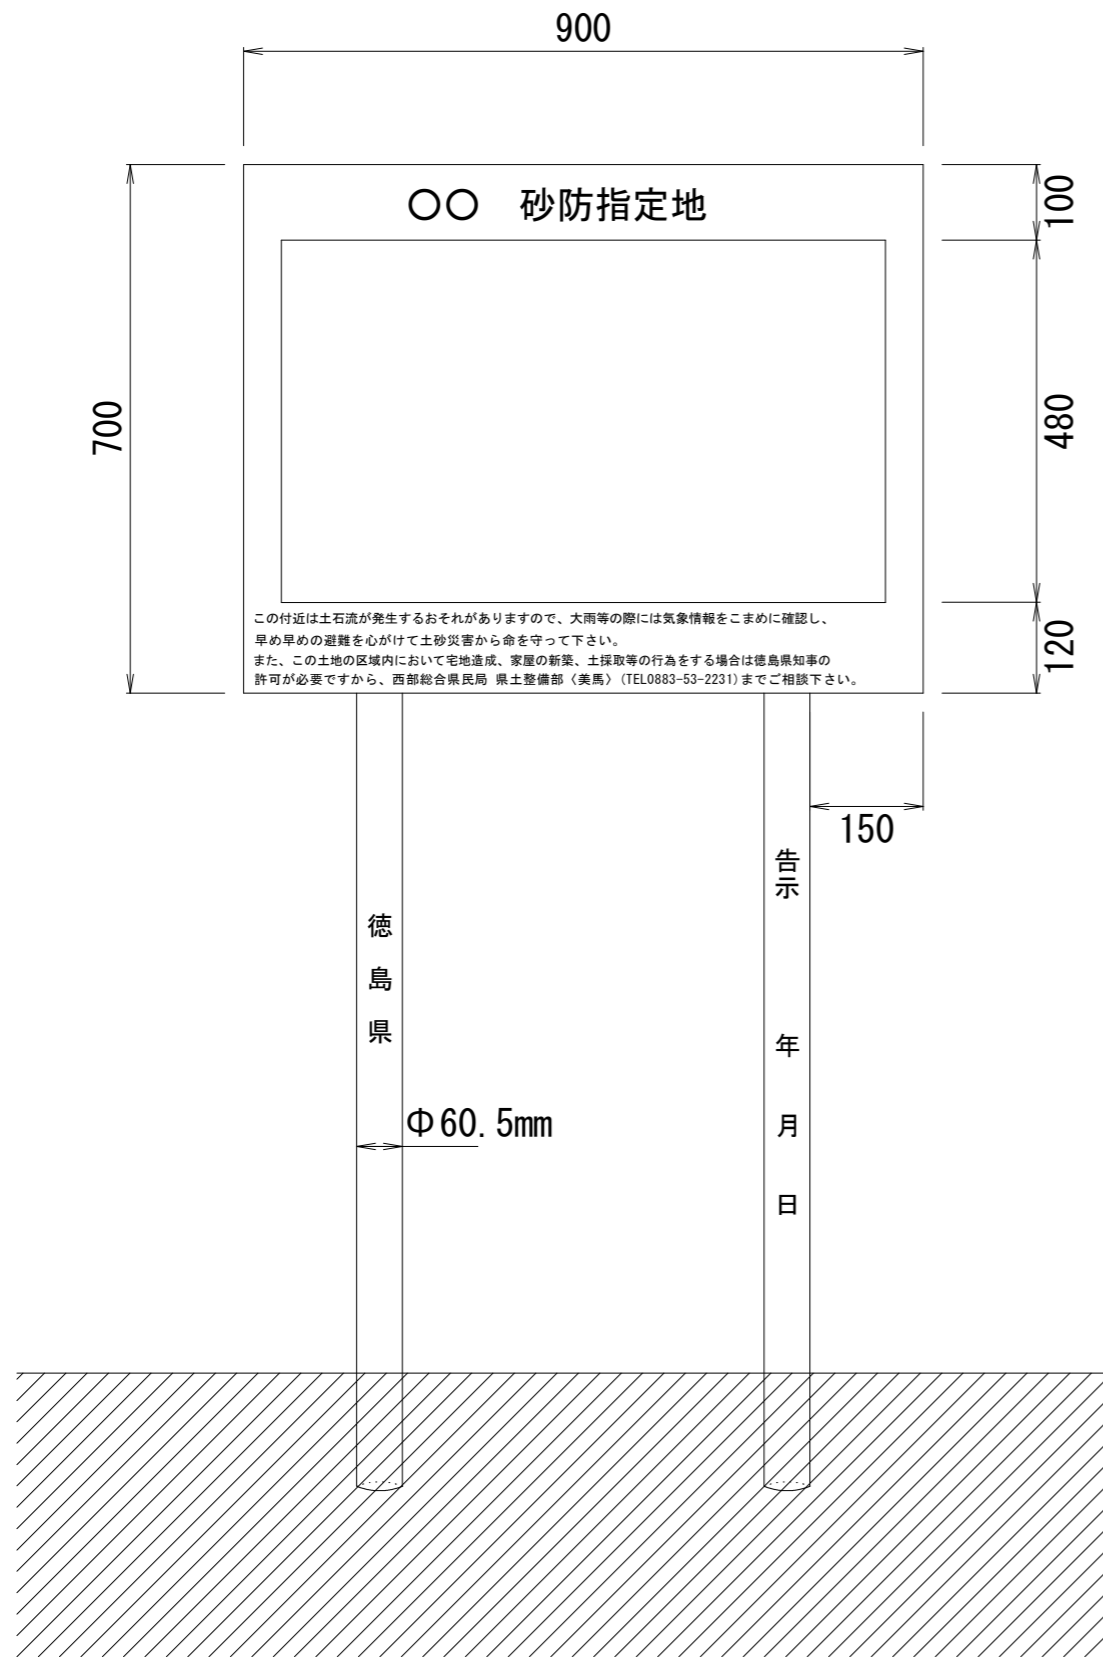

構造形式は、次のとおりとする。

(標識板)

- 1 材質はアルミ板とし、厚さ2mmスコッチカル張りとする。
- 2 字体は、丸ゴシック体とし、色は黒色とする。
- 3 表板の地色は、白色とする。
- 4 わく線は黒色とする。


(標識脚)

- 1 材質は鋼管とし、 $\Phi 60.5\text{mm} \times t2.3\text{mm}$ とし、長さは2750mmを基準とするが地形等の状況により増減することがある。
- 2 字体は、丸ゴシック体とし黒色とする。
- 3 脚の色は白色とする。
- 4 標識板と脚の取付は、アルファ型取付け金具とする。

実施設計図面

工事名	R4馬土 錦谷地 つ・一宇川又他 標識設置工事		
路線名等	錦谷砂防指定地他		
工事箇所	美馬郡つるぎ町一宇川又他		
図面名	看板参考図		
縮尺	図面番号	1 / 2	
会社名			
事業者名	徳島県西部総合県民局 県土整備部（美馬）		

標識イメージ(案)

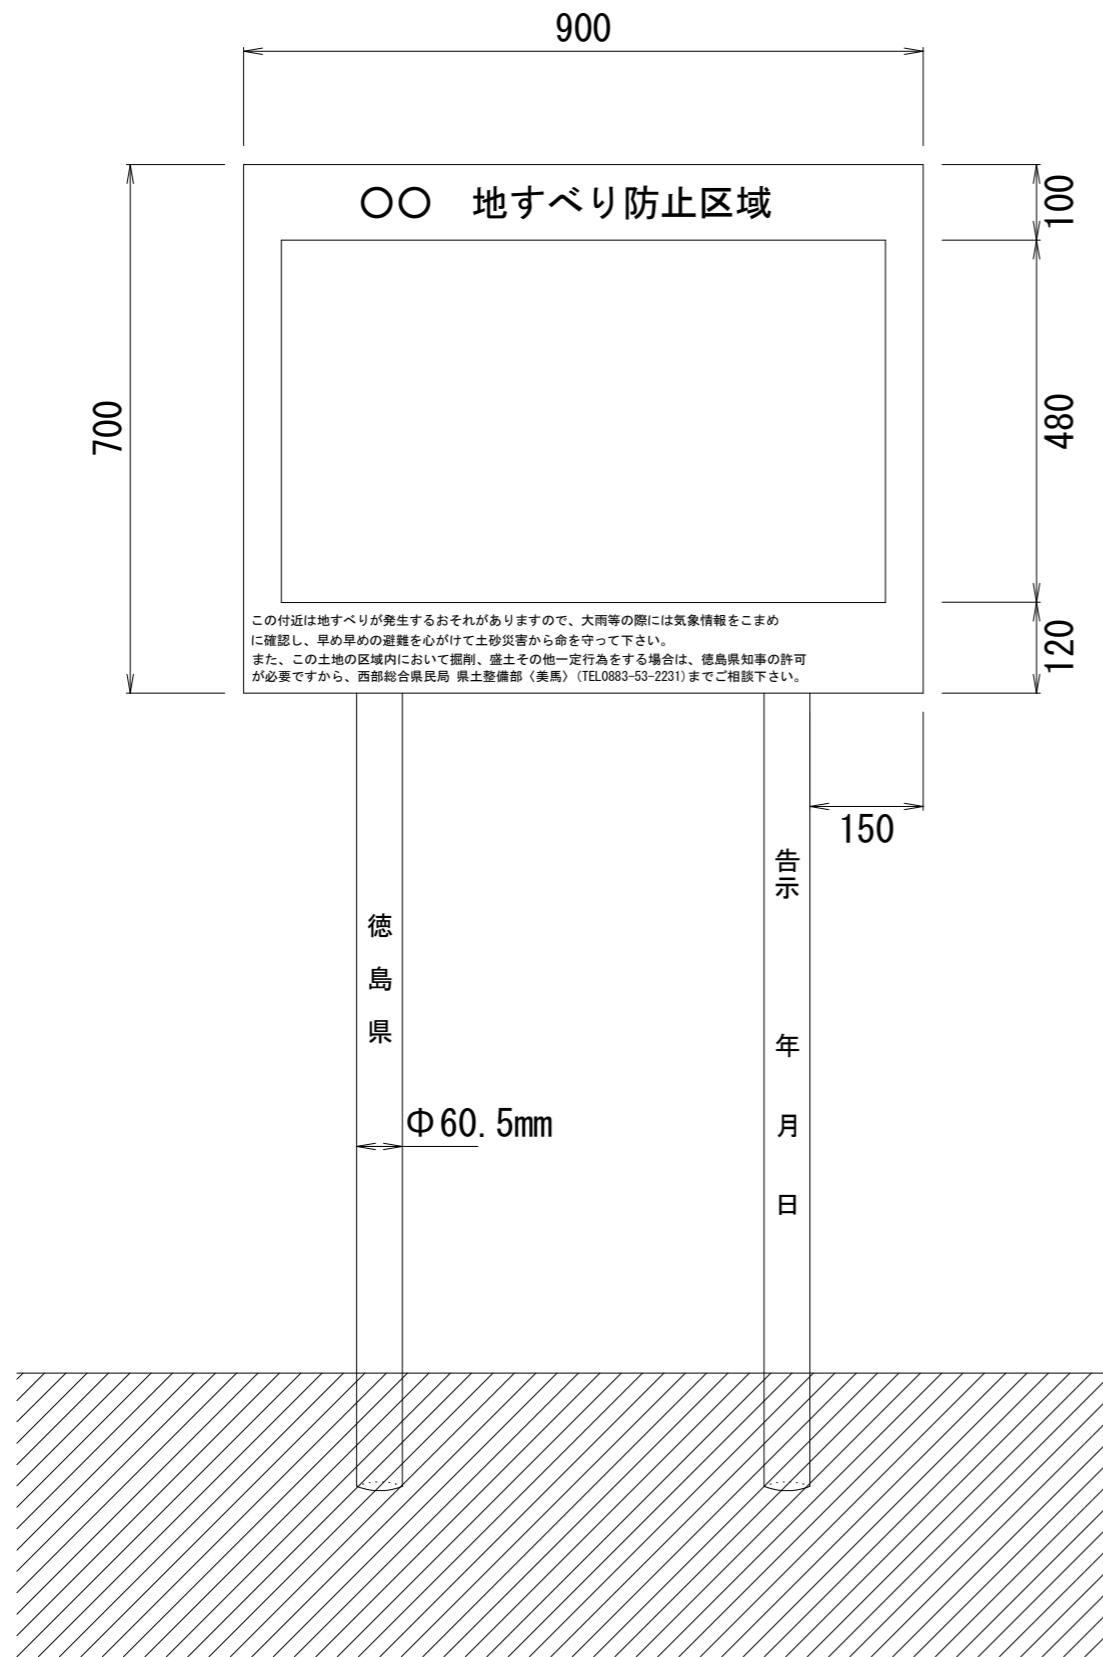

構造形式は、次のとおりとする。

(標識板)

- 1 材質はアルミ板とし、厚さ2mmスコッチカル張りとする。
- 2 字体は、丸ゴシック体とし、色は黒色とする。
- 3 表板の地色は、白色とする。
- 4 わく線は黒色とする。

(標識脚)

- 1 材質は鋼管とし、 $\Phi 60.5\text{mm} \times t2.3\text{mm}$ とし、長さは2750mmを基準とするが地形等の状況により増減することがある。
- 2 字体は、丸ゴシック体とし黒色とする。
- 3 脚の色は白色とする。
- 4 標識板と脚の取付は、アルファ型取付け金具とする。

実施設計図面

工事名	R4馬土 錦谷地 つ・一宇川又他 標識設置工事		
路線名等	錦谷砂防指定地他		
工事箇所	美馬郡つるぎ町一宇川又他		
図面名	看板参考図		
縮尺	図面番号	2 / 2	
会社名			
事業者名	徳島県西部総合県民局 県土整備部（美馬）		