



標識構造図 (参考図)

S=1/10

コンクリート基礎

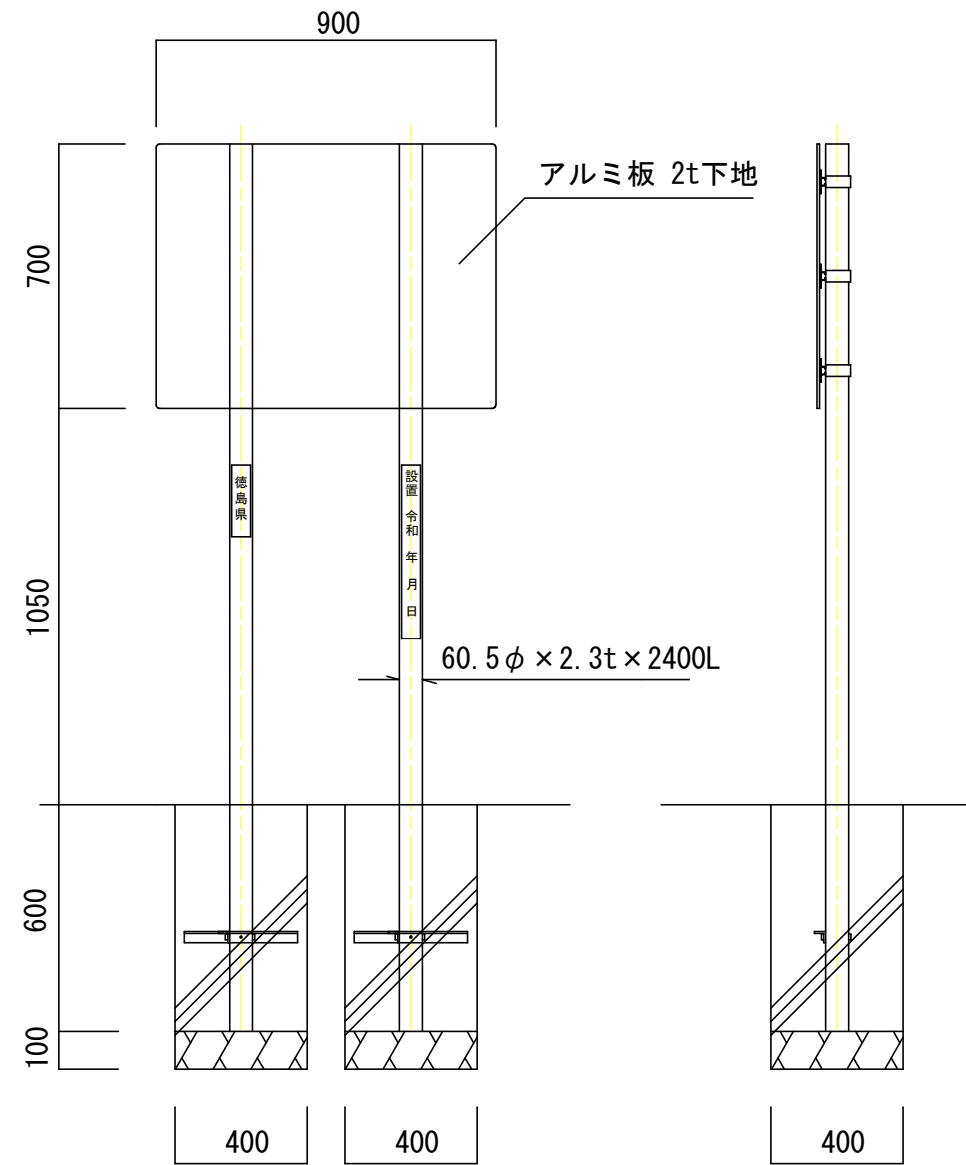

削孔基礎

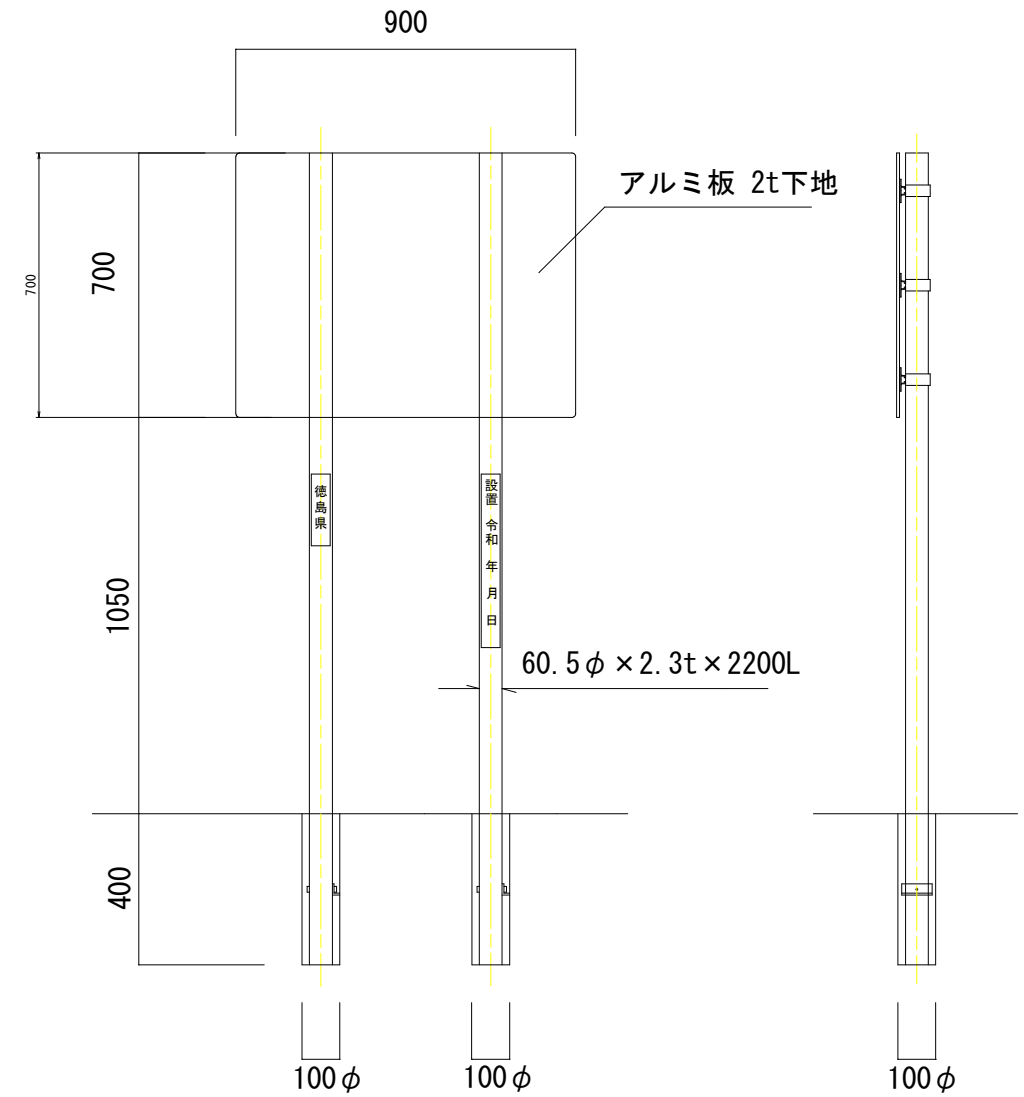

実施設計図面 (参考図)

工事名	R4馬士 錦谷地 つ・一宇川又他 標識設置工事		
路線名等	錦谷砂防指定地他		
工事箇所	美馬郡つるぎ町一宇川又他		
図面名	標識構造図		
縮尺	図示	図面番号	1 / 1
会社名			
事業者名	徳島県西部総合県民局 県土整備部 (美馬)		