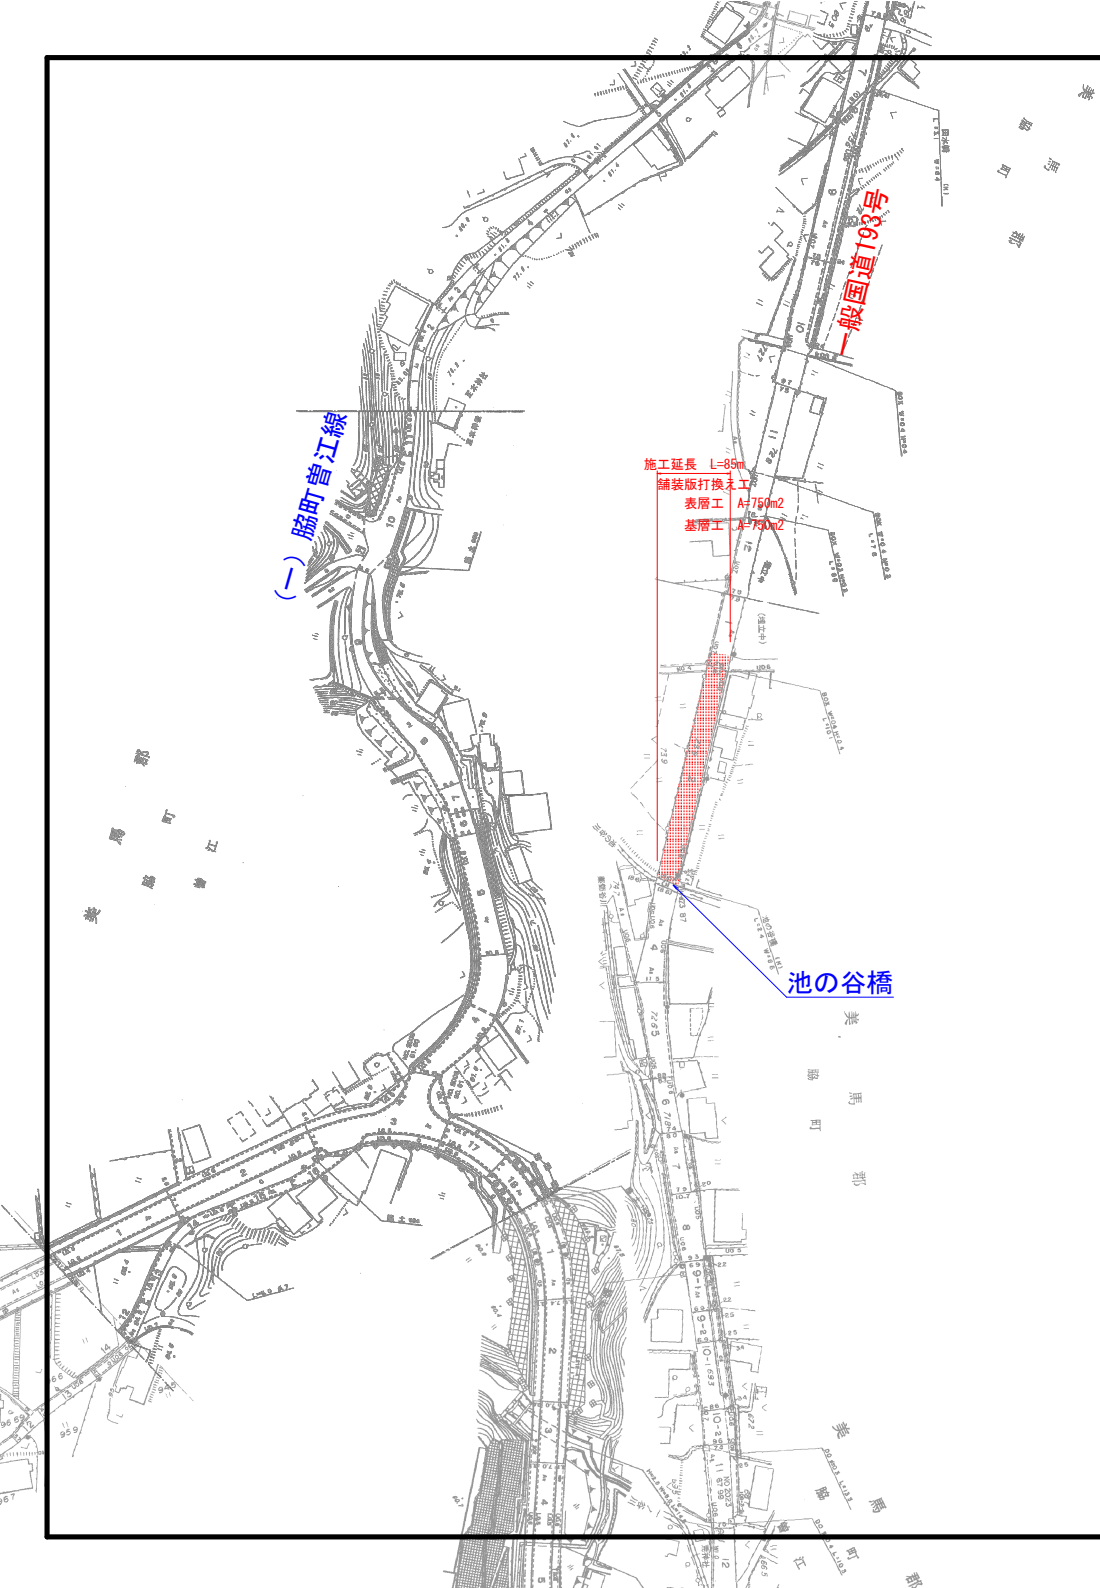

施工要領図

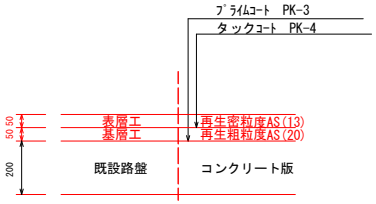

標準断面図

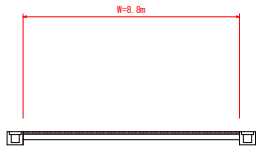

実施設計図面

工事名	Ｒ４馬土　国道１９３号　美・脇曽江名 舗装工事（４）		
路線名等	一般国道１９３号		
工事箇所	美馬市脇町曽江名（第４分割）		
図面名	平面図・標準断面図・施工要領図		
縮尺	－	図面番号	１／１
事業者名	徳島県西部総合県民局県土整備部（美馬）		