平　面　図

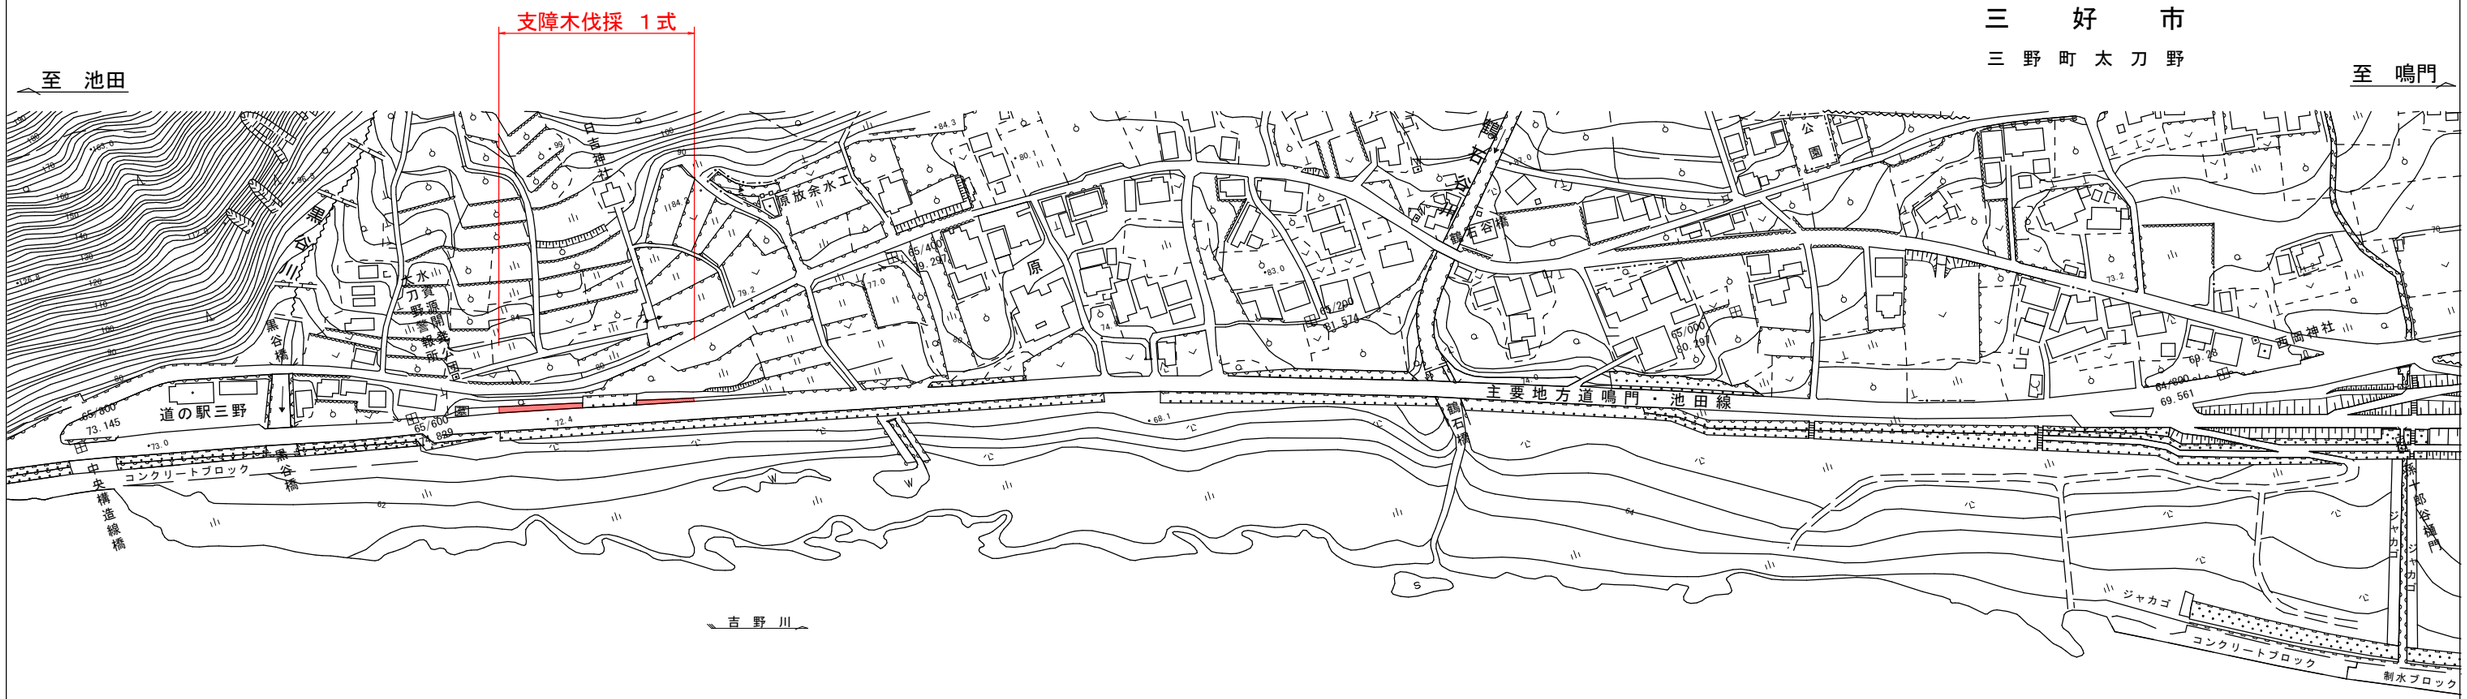

標準断面図

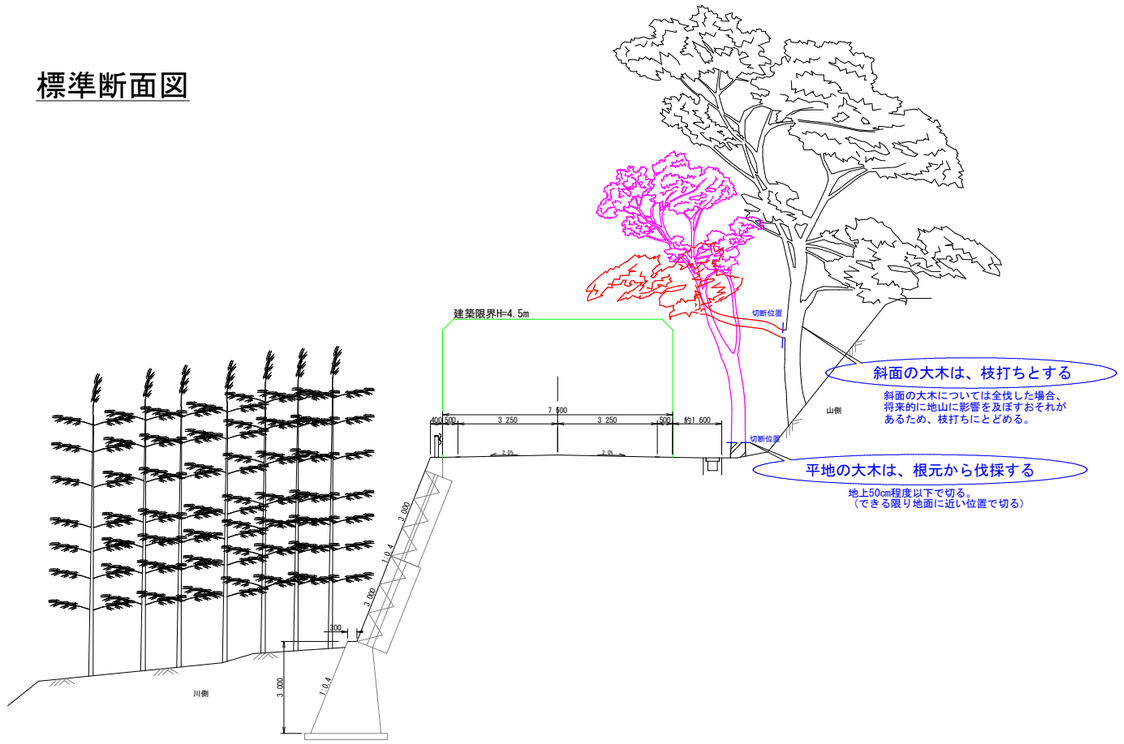

実施設計図面

工事名	Ｒ４三土　鳴門池田線　三・ 三野太刀野　支障木伐採業務（１）		
路線名等	（主）鳴門池田線		
工事箇所	三好市三野町太刀野（第１分割）		
図面名	平面図・標準断面図		
縮尺		図面番号	1　/　1
会社名			
事業者名	徳島県西部総合県民局県土整備部〈三好〉		