


# 位置図

工事名：R4吉土 板野川島線他 吉・鴨島牛島～石・藍畑 緊急舗装繕業務

工事箇所：吉野川市鴨島町牛島～名西郡石井町藍畑

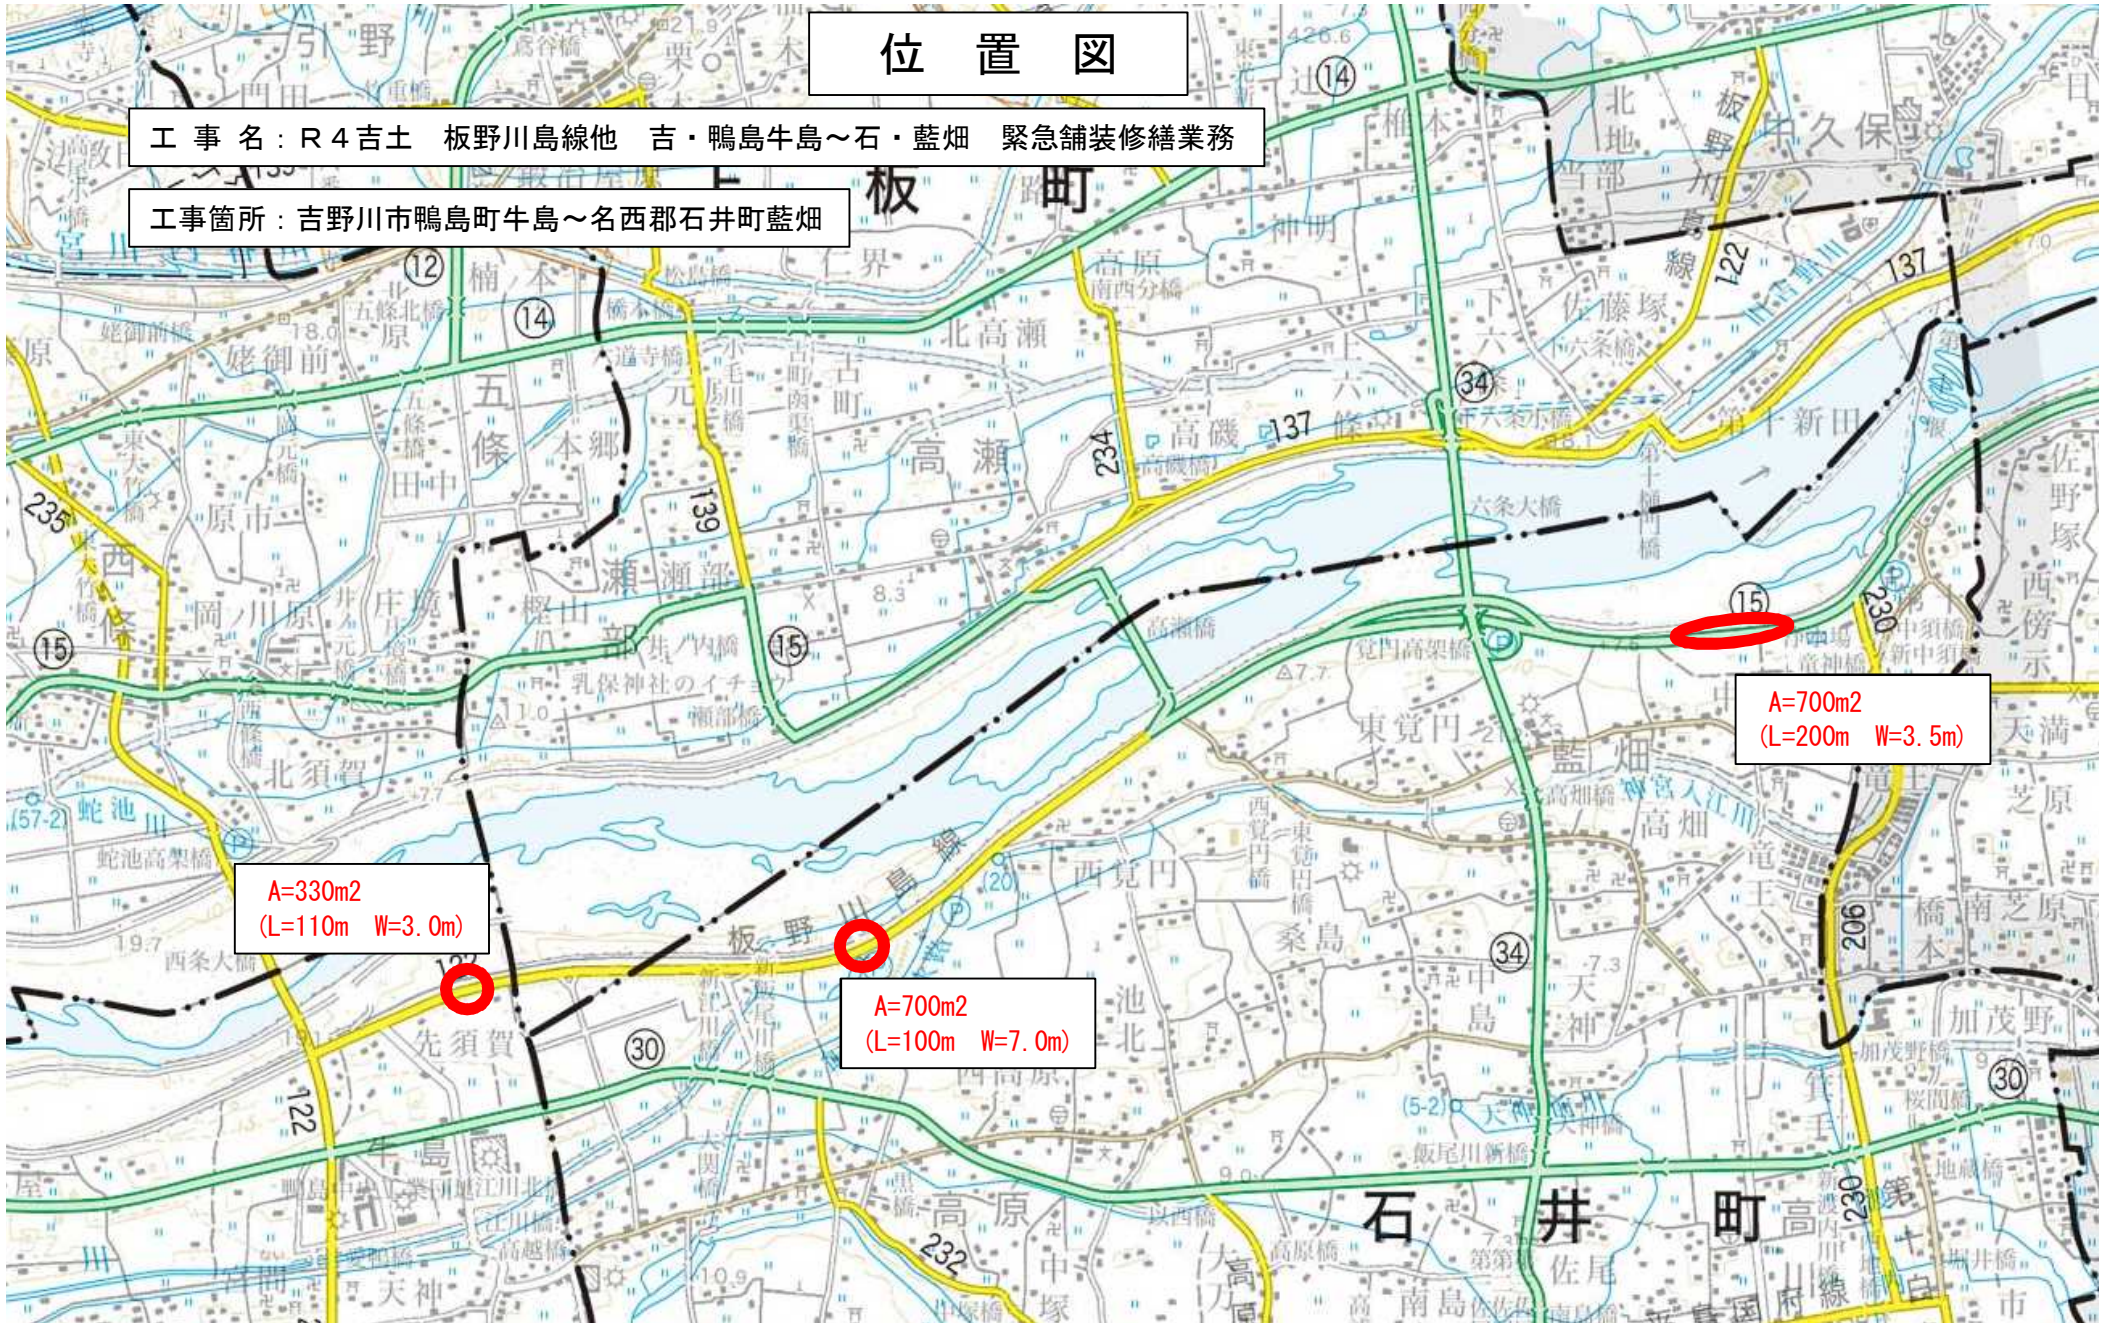

A=330m<sup>2</sup>  
(L=110m W=3.0m)

A=700m<sup>2</sup>  
(L=100m W=7.0m)

A=700m<sup>2</sup>  
(L=200m W=3.5m)