


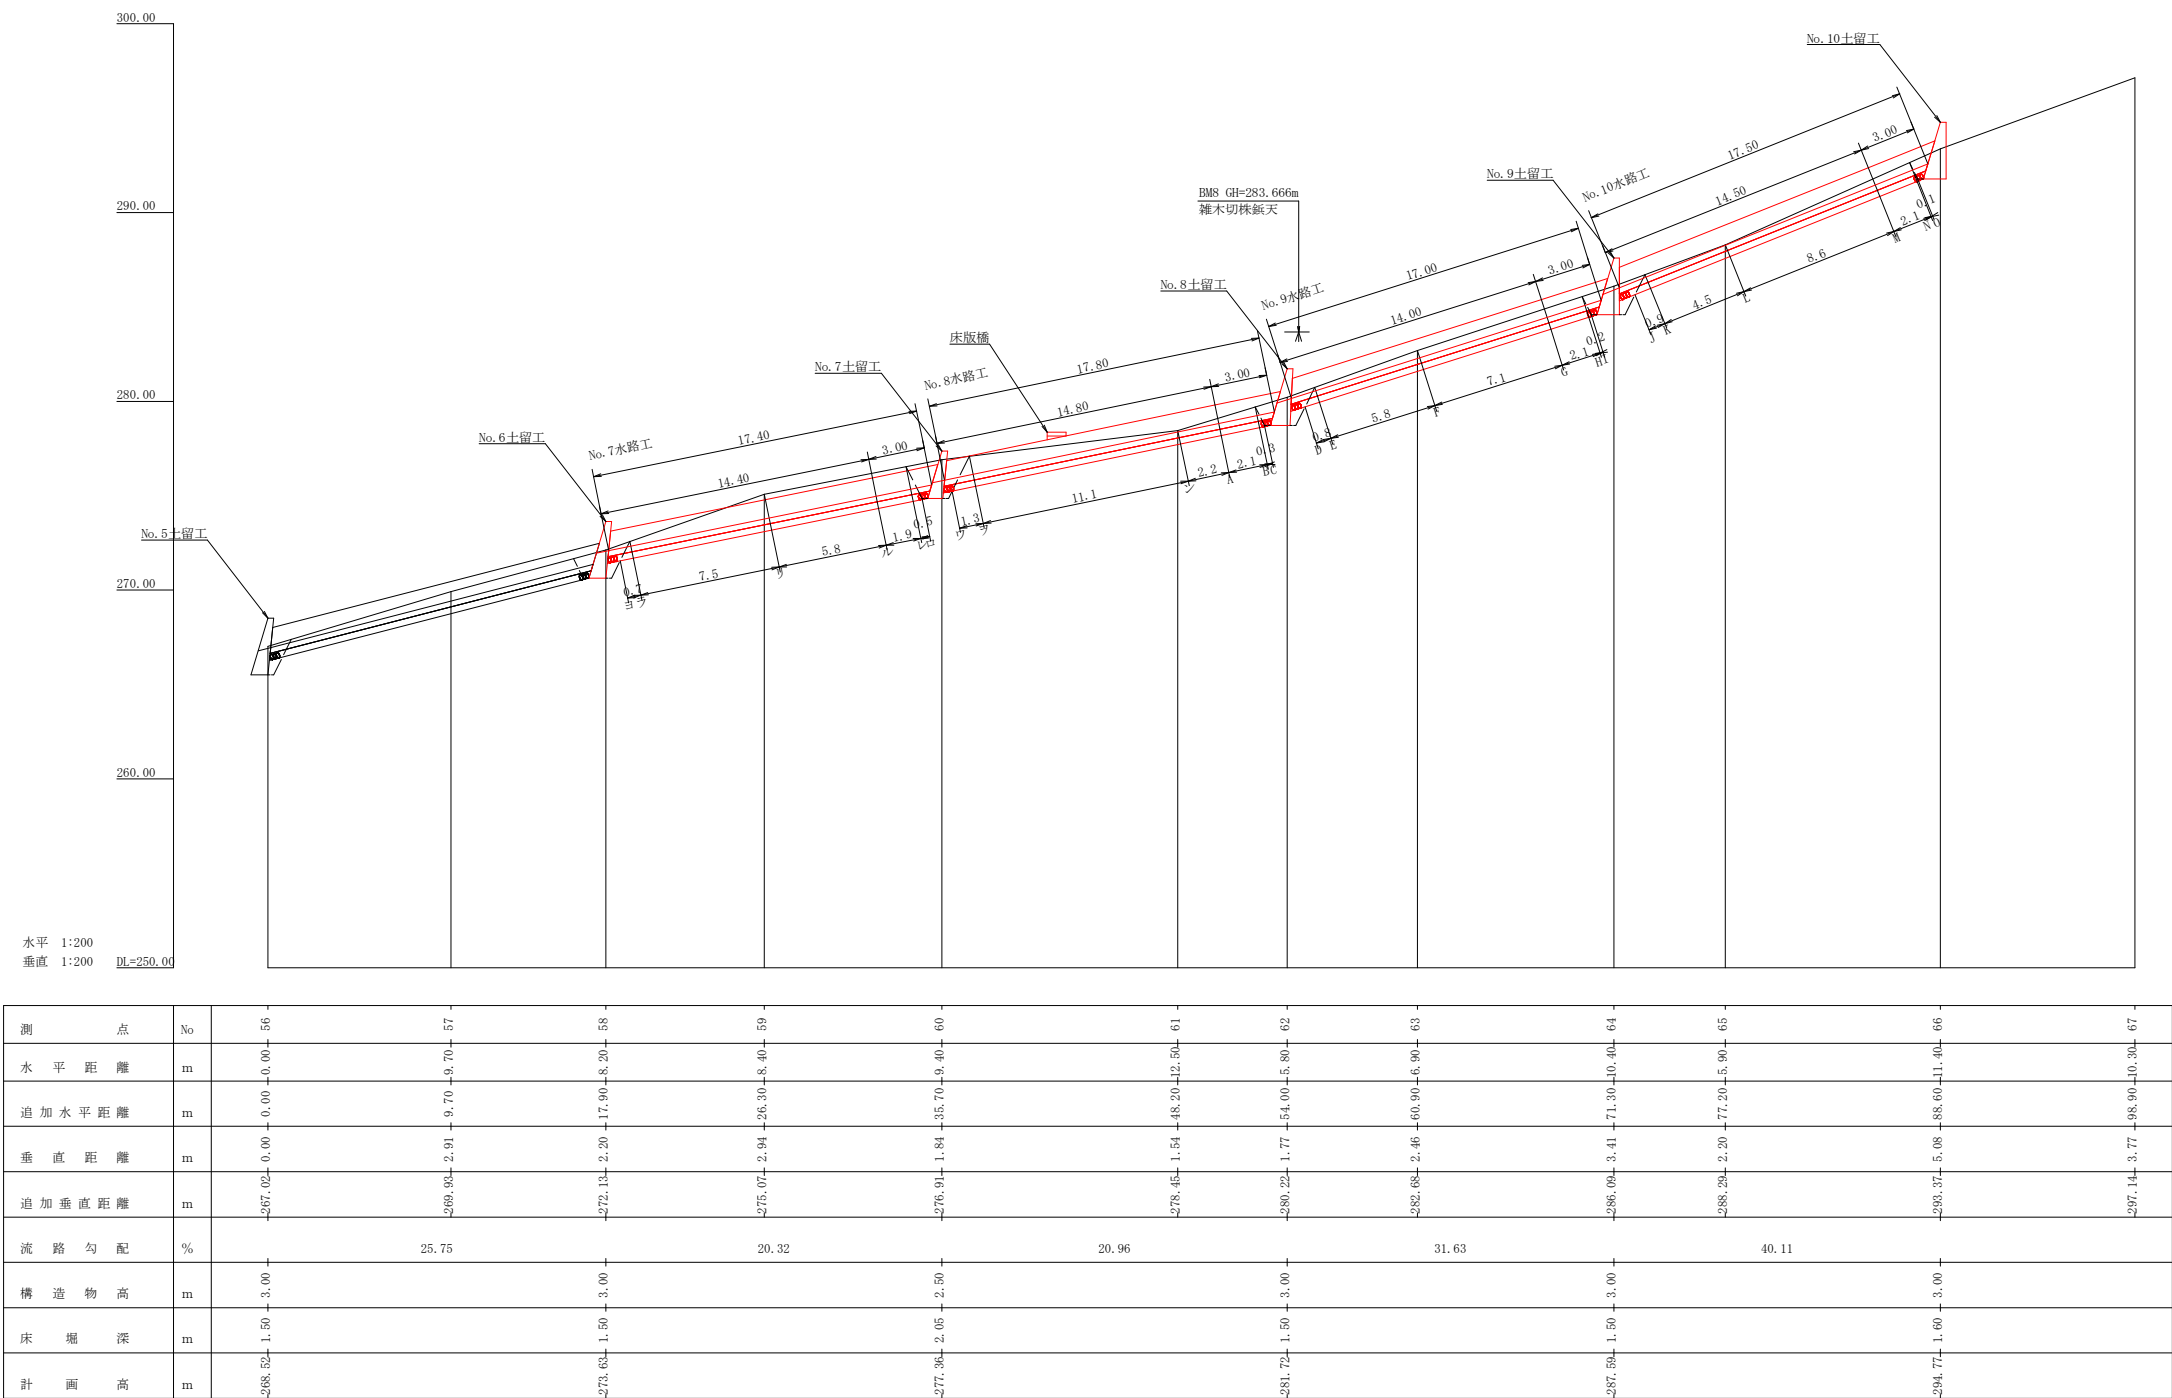


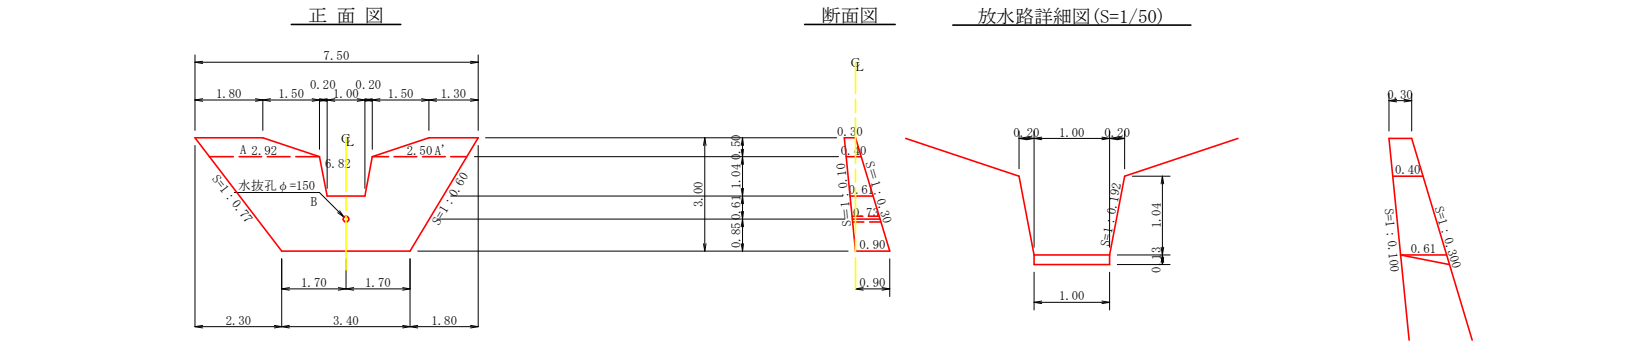


工事名	R4三林 子防治山 三好市長尾 山腹工事		
路線名等	長尾地区		
工事箇所	三好市井川町長尾		
図面名	山腹縦断面		
縮尺	1/200	図面番号	2
会社名			
事業者名	徳島県西部総合県民局農林水産部＜三好＞		

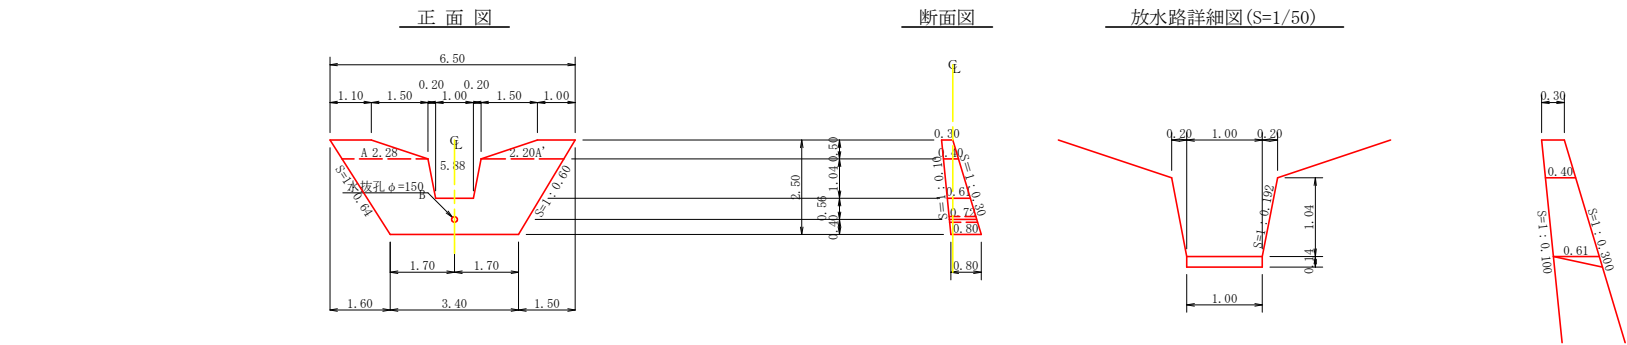

コンクリート = $1/6 \times 0.61 \times 0.13 \times (1.00 + 1.00) = -0.04 \text{ m}^3$
型 枠 = $1/2 \times 0.61 \times 0.13 \times 2 = +0.08 \text{ m}^2$

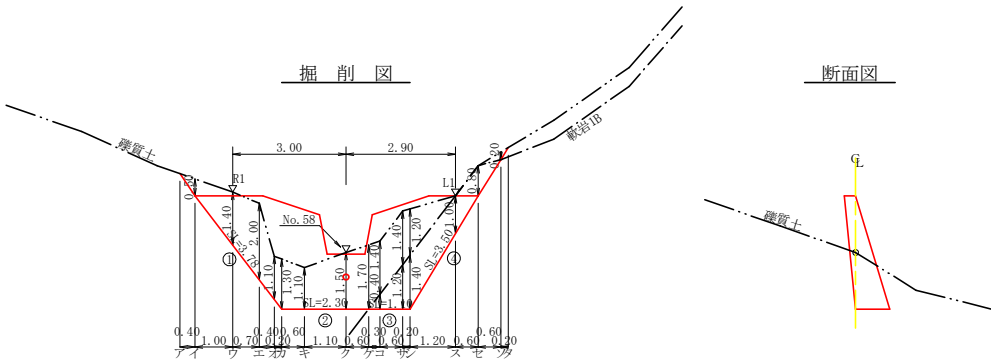

コンクリート = $1/6 \times 0.61 \times 0.14 \times (1.00 + 1.00) = -0.04 \text{ m}^3$
型 枠 = $1/2 \times 0.61 \times 0.14 \times 2 = +0.09 \text{ m}^2$

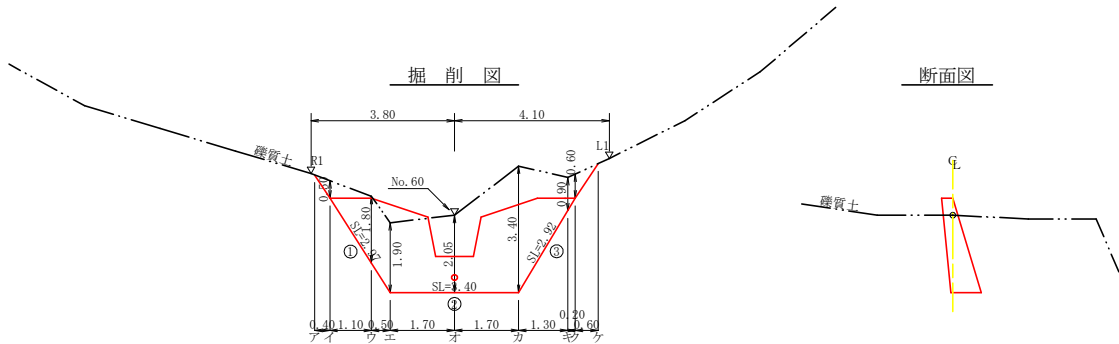

型枠・体積計算書

堤体名：No. 6土留工

地区名：長尾

型枠計算			体積計算		
区分	計算式	面積	区分	計算式	体積
A+A'	$(1.80+2.92)/2 \times 0.50 + (1.30+2.50)/2 \times 0.50$	2.13	A	$0.50/6 \times ((2 \times 1.80+2.92) \times 0.30 + (1.80+2 \times 2.92) \times 0.40)$	0.42
B	$(6.82+3.40)/2 \times 2.50$	12.78	A'	$0.50/6 \times ((2 \times 1.30+2.50) \times 0.30 + (1.30+2 \times 2.50) \times 0.40)$	0.34
放水路	$(1.40+1.00)/2 \times 1.04$	-1.25	B	$2.50/6 \times ((2 \times 6.82+3.40) \times 0.40 + (6.82+2 \times 3.40) \times 0.90)$	7.95
小計		13.66	放水路	$1.04/6 \times ((2 \times 1.40+1.00) \times 0.40 + (1.40+2 \times 1.00) \times 0.61)$	-0.62
上流側	13.66x1.005	13.73	小計		8.09
下流側	13.66x1.044	14.26			
放水路	$(0.40+0.61)/2 \times 1.04 \times 1.018 \times 2 + 0.08$	1.15	放水路		-0.04
合計		29.14	水抜孔	$0.73 \times 0.079 \times 0.079 \times 3.14 \times 0.01$	-0.01
治山足場	13.66/1.80	7.59	合計		8.04
区分			計算式		
水抜孔	$\phi=150 \text{ mm}$			数量	
					0.73 m

掘削計算書

堤体名：No. 6土留工

地区名：長尾

土砂掘削 雑質土									岩盤掘削 軟岩 I B								
区分	下幅	上幅	平均	高さ	面積	平均	延長	体積	区分	下幅	上幅	平均	高さ	面積	平均	延長	体積
ア									ア								
イ	0.90	1.40	1.15	0.50	0.58	0.29	0.40	0.12	イ								
ウ	1.16	2.56	1.86	1.40	2.60	1.59	1.00	1.59	ウ								
エ	1.34	3.34	2.34	2.00	4.68	3.64	0.70	2.55	エ								
オ	1.45	2.55	2.00	1.10	2.20	3.44	0.40	1.38	オ								
カ	1.50	2.80	2.15	1.30	2.80	2.50	0.20	0.50	カ								
キ	1.50	2.60	2.05	1.10	2.26	2.53	0.60	1.52	キ								
ク	1.50	3.00	2.25	1.50	3.38	2.82	1.10	3.10	ク								
ケ	1.50	3.20	2.35	1.70	4.00	3.69	0.60	2.21	ケ								
コ	1.54	2.94	2.24	1.40	3.14	3.57	0.30	1.07	コ	1.50	1.54	1.52	0.40	0.61	0.31	0.30	0.09
サ	1.62	3.02	2.32	1.40	3.25	3.20	0.60	1.92	サ	1.50	1.62	1.56	1.20	1.87	1.24	0.60	0.74
シ	1.64	2.84	2.24	1.20	2.69	2.97	0.20	0.59	シ	1.50	1.64	1.57	1.40	2.20	2.04	0.20	0.41
ス						1.35	1.20	1.62	ス	1.10	1.20	1.15	1.00	1.15	1.68	1.20	2.02
セ									セ	0.90	0.98	0.94	0.80	0.75	0.95	0.60	0.57
ソ	0.90	1.10	1.00	0.20	0.20	0.10	0.60	0.06	ソ						0.38	0.60	0.23
タ						0.10	0.20	0.02	タ								
合計								18.25	合計								4.06

掘削面仕上計算書

堤体名：No. 6土留工

地区名：長尾

No.	計算基礎	雑質土	軟岩 I B		
1	$(0.30+0.90) \times 3.78/2$	2.27			
2	0.90×2.30	2.07			
3	0.90×1.10		0.99		
4	$(0.90+0.30) \times 3.50/2$		2.10		
合計		4.34	3.09		

型枠・体積計算書

堤体名：No. 7土留工

地区名：長尾

型枠計算			体積計算		
区分	計算式	面積	区分	計算式	体積
A+A'	$(1.10+2.28)/2 \times 0.50 + (1.00+2.20)/2 \times 0.50$	1.65	A	$0.50/6 \times ((2 \times 1.10+2.28) \times 0.30 + (1.10+2 \times 2.28) \times 0.40)$	0.30
B	$(5.88+3.40)/2 \times 2.00$	9.28	A'	$0.50/6 \times ((2 \times 1.00+2.20) \times 0.30 + (1.00+2 \times 2.20) \times 0.40)$	0.29
放水路	$(1.40+1.00)/2 \times 1.04$	-1.25	B	$2.00/6 \times ((2 \times 5.88+3.40) \times 0.40 + (5.88+2 \times 3.40) \times 0.80)$	5.40
小計		9.68	放水路	$1.04/6 \times ((2 \times 1.40+1.00) \times 0.40 + (1.40+2 \times 1.00) \times 0.61)$	-0.62
上流側	9.68x1.005	9.73	小計		5.37
下流側	9.68x1.044	10.11			
放水路	$(0.40+0.61)/2 \times 1.04 \times 1.018 \times 2 + 0.09$	1.16	放水路		-0.04
合計		21.00	水抜孔	$0.72 \times 0.079 \times 0.079 \times 3.14 \times 0.01$	-0.01
治山足場	9.68/1.80	5.38	合計		5.32
区分			計算式		
水抜孔	$\phi=150 \text{ mm}$			数量	
					2.30 m

掘削計算書

堤体名：No. 7土留工

地区名：長尾

土砂掘削 雑質土							
区分	下幅	上幅	平均	高さ	面積	平均	延長
ア							
イ	0.90	1.40	1.15	0.50	0.58	0.29	0.40
ウ	1.24	3.04	2.14	1.80	3.85	2.22	1.10
エ	1.40	3.30	2.35	1.90	4.47	4.16	0.50
オ	1.40	3.45	2.43	2.05	4.98	4.73	1.70
カ	1.40	4.80	3.10	3.40	10.54	7.76	1.70
キ	0.97	1.87	1.42	0.90	1.28	5.91	1.30
ク	0.90	1.50	1.20	0.60	0.72	1.00	0.20
ケ						0.36	0.60
合計							33.97


掘削面仕上計算書

堤体名：No. 7土留工


地区名：長尾

No.	計算基礎	雑質土			
1	$(0.30+0.80) \times 2.97/2$	1.63			
2	0.80×3.40	2.72			
3	$(0.80+0.30) \times 2.92/2$	1.61			
合計		5.96			

工事名	R4三林 予防治山 三好市長尾 山腹工事		
路線名等	長尾地区		
工事箇所	三好市井川町長尾		
図面名	土留工構造図1		
縮尺	1/100	図面番号	3
会社名			
事業者名	徳島県西部総合県民局農林水産部<三好>		



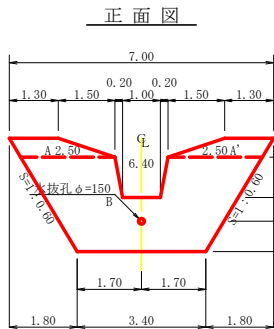


放水路詳細図(S=1/50)

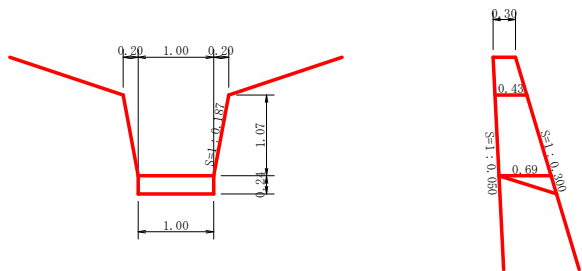


コンクリート = 1/6x0.69x0.24x(1.00+1.00) = -) 0.08 m³
型枠 = 1/2x0.69x0.24x2 = +) 0.17 m²

掘削図

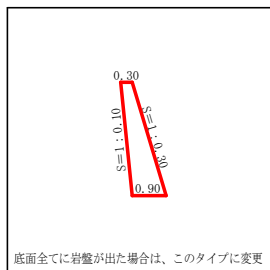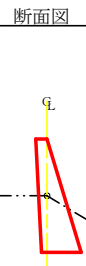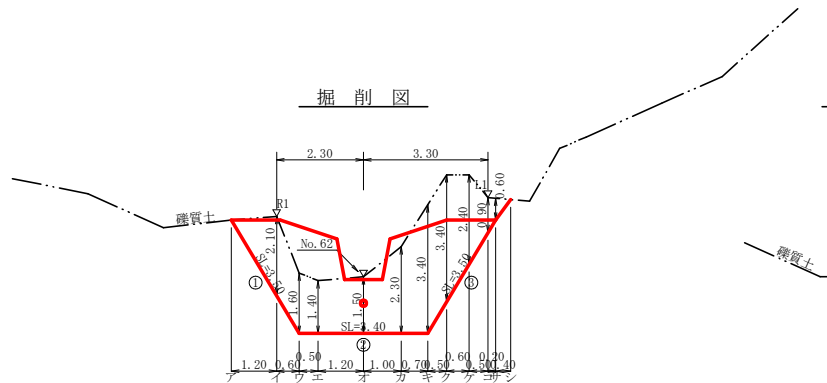


正面図

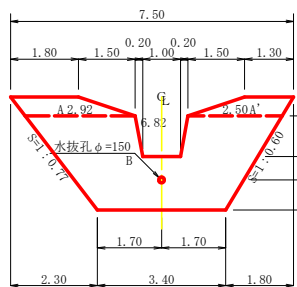

断面図






放水路詳細図(S=1/50)

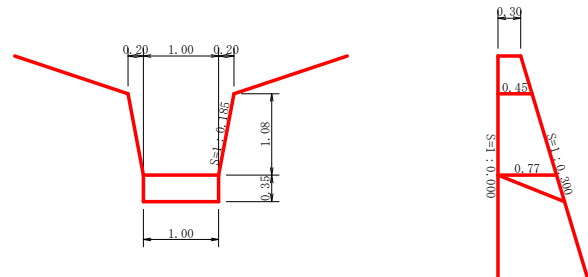

コンクリート = 1/6x0.77x0.35x(1.00+1.00) = -) 0.13 m³
型枠 = 1/2x0.77x0.35x2 = +) 0.27 m²

掘削図

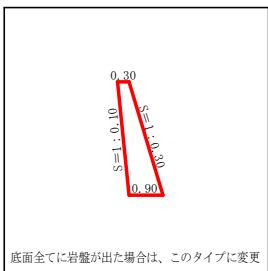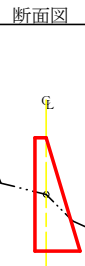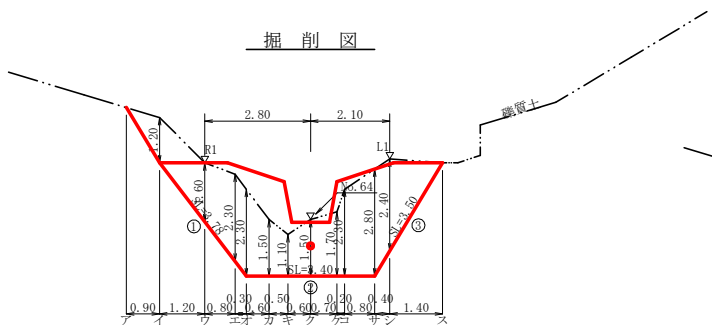

型枠・体積計算書

型枠計算			体積計算		
区分	計算式	面積	区分	計算式	体積
A+A'	(1.30+2.50)/2x0.50+(1.30+2.50)/2x0.50	1.90	A	0.50/6x((2x1.30+2.50)x0.30+(1.30+2x2.50)x0.43)	0.35
			A'	0.50/6x((2x1.30+2.50)x0.30+(1.30+2x2.50)x0.43)	0.35
B	(6.40+3.40)/2x2.50	12.25	B	2.50/6x((2x6.40+3.40)x0.43+(6.40+2x3.40)x1.05)	8.68
放水路	(1.40+1.00)/2x1.07	-1.28	放水路	1.07/6x((2x1.40+1.00)x0.43+(1.40+2x1.00)x0.69)	-0.71
小計		12.87	小計		8.67
上流側	12.87x1.001	12.88			
下流側	12.87x1.044	13.44			
放水路	(0.43+0.69)/2x1.07x1.017x2+0.17	1.39	放水路		-0.08
			水抜孔	0.85x0.079x0.079x3.14+0.02	-0.02
合計		27.71	合計		8.57
治山足場	12.87/1.80	7.15			

区分	計算式	数量
水抜孔	φ=150mm 1=0.85 x 1箇所	0.85 m

掘削計算書

区分	下幅	上幅	平均	高さ	面積	平均	延長	体積
ア								
イ	1.40	3.50	2.45	2.10	5.15	2.58	1.20	3.10
ウ	1.65	3.25	2.45	1.60	3.92	4.54	0.60	2.72
エ	1.65	3.05	2.35	1.40	3.29	3.61	0.50	1.81
オ	1.65	3.15	2.40	1.50	3.60	3.45	1.20	4.14
カ	1.65	3.95	2.80	2.30	6.44	5.02	1.00	5.02
キ	1.65	5.05	3.35	3.40	11.39	8.92	0.70	6.24
ク	1.44	4.84	3.14	3.40	10.68	11.04	0.50	5.52
ケ	1.19	3.59	2.39	2.40	5.74	8.21	0.60	4.93
コ	0.98	1.88	1.43	0.90	1.29	3.52	0.50	1.76
サ	0.90	1.50	1.20	0.60	0.72	1.01	0.20	0.20
シ						0.36	0.40	0.14
合計								35.58

掘削面仕上計算書

No	計算基礎	縦貫土			
1	(0.30+1.05)x3.50/2	2.36			
2	1.05x3.40	3.57			
3	(1.05+0.30)x3.50/2	2.36			
合計		8.29			

型枠・体積計算書

型枠計算			体積計算		
区分	計算式	面積	区分	計算式	体積
A+A'	(1.80+2.92)/2x0.50+(1.30+2.50)/2x0.50	2.13	A	0.50/6x((2x1.80+2.92)x0.30+(1.80+2x2.92)x0.45)	0.45
			A'	0.50/6x((2x1.30+2.50)x0.30+(1.30+2x2.50)x0.45)	0.36
B	(6.82+3.40)/2x2.50	12.78	B	2.50/6x((2x6.82+3.40)x0.45+(6.82+2x3.40)x1.20)	10.01
放水路	(1.40+1.00)/2x1.08	-1.30	放水路	1.08/6x((2x1.40+1.00)x0.45+(1.40+2x1.00)x0.77)	-0.78
小計		13.61	小計		10.04
上流側	13.61x1.000	13.61			
下流側	13.61x1.044	14.21			
放水路	(0.45+0.77)/2x1.08x1.017x2+0.27	1.61	放水路		-0.13
			水抜孔	0.96x0.079x0.079x3.14+0.02	-0.02
合計		29.43	合計		9.89
治山足場	13.61/1.80	7.56			

区分	計算式	数量
水抜孔	φ=150mm 1=0.96 x 1箇所	0.96 m



掘削計算書

区分	下幅	上幅	平均	高さ	面積	平均	延長	体積
ア								
イ	0.90	2.10	1.50	1.20	1.80	0.90	0.90	0.81
ウ	1.37	2.97	2.17	1.60	3.47	2.64	1.20	3.17
エ	1.68	3.98	2.83	2.30	6.51	4.99	0.80	3.99
オ	1.80	4.10	2.95	2.30	6.79	6.65	0.30	2.00
カ	1.80	3.30	2.55	1.50	3.83	5.21	0.60	3.19
キ	1.80	2.90	2.35	1.10	2.59	3.21	0.50	1.61
ク	1.80	3.30	2.55	1.50	3.83	3.21	0.60	1.93
ケ	1.80	3.50	2.65	1.70	4.51	4.17	0.70	2.92
コ	1.80	4.10	2.95	2.30	6.79	5.65	0.20	1.13
サ	1.80	4.60	3.20	2.80	8.96	7.88	0.80	6.30
シ	1.60	4.00	2.80	2.40	6.72	7.84	0.40	3.14
ス						3.36	1.40	4.70
合計								34.89


掘削面仕上計算書

No	計算基礎	縦貫土			
1	(0.30+1.20)x3.78/2	2.84			
2	1.20x3.40	4.08			
3	(1.20+0.30)x3.50/2	2.63			
合計		9.55			

工事名	R4三林 予防治山 三好市長尾 山腹工事		
路線名等	長尾地区		
工事箇所	三好市井川町長尾		
図面名	土留工構造図2		
縮尺	1/100	図面番号	4
会社名			
事業者名	徳島県西部総合県民局農林水産部<三好>		


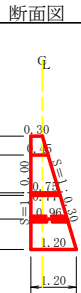
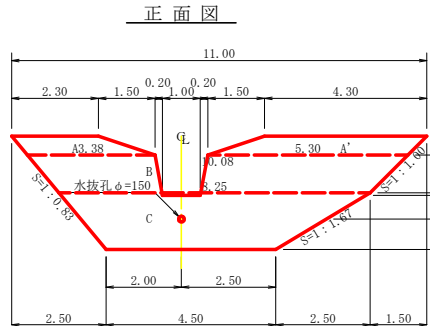


放水路詳細図(S=1/50)

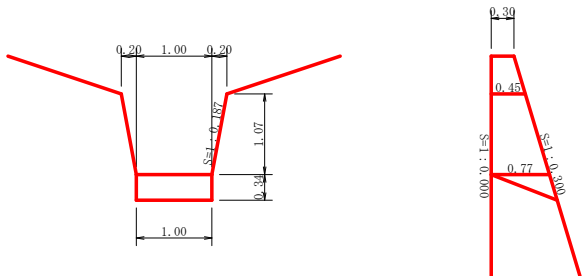

コンクリート = $1/6 \times 0.77 \times 0.34 \times (1.00 + 1.00 + 1.00) = -$ 0.13 m³
型 枠 = $1/2 \times 0.77 \times 0.34 \times 2 = +$ 0.26 m²

掘削図

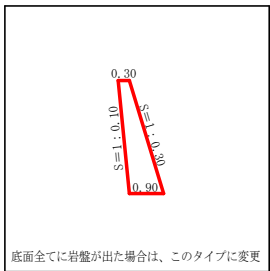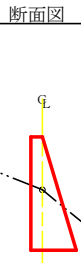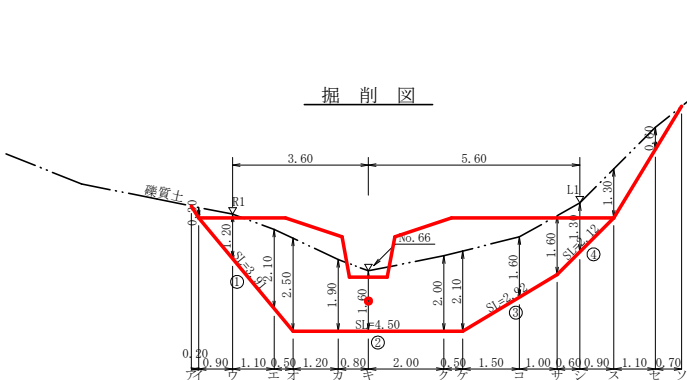

型 枠 ・ 体 積 計 算 書

堰体名：No. 10土留工

地区名：長尾

型枠計算			体積計算		
区 分	計 算 式	面 積	区 分	計 算 式	体 積
A+A'	$(2.30+3.38)/2 \times 0.50 + (4.30+5.30)/2 \times 0.50$	3.82	A	$0.50/6 \times ((2 \times 2.30+3.38) \times 0.30 + (2.30+2 \times 3.38) \times 0.45)$	0.54
			A'	$0.50/6 \times ((2 \times 4.30+5.30) \times 0.30 + (4.30+2 \times 5.30) \times 0.45)$	0.91
B	$(10.08+8.25)/2 \times 1.00$	9.17	B	$1.00/6 \times ((2 \times 10.08+8.25) \times 0.45 + (10.08+2 \times 8.25) \times 0.75)$	5.45
C	$(8.25+4.50)/2 \times 1.50$	9.56	C	$1.50/6 \times ((2 \times 8.25+4.50) \times 0.75 + (8.25+2 \times 4.50) \times 1.20)$	9.11
放水路	$(1.40+1.00)/2 \times 1.07$	-1.28	放水路	$1.07/6 \times ((2 \times 1.40+1.00) \times 0.45 + (1.40+2 \times 1.00) \times 0.77)$	-0.77
小 計		21.27	小 計		15.24
上流側	21.27x1.000	21.27			
下流側	21.27x1.044	22.21			
放水路	$(0.45+0.77)/2 \times 1.07 \times 1.017 \times 2 + 0.26$	1.59	放水路		-0.13
			水抜孔	$0.96 \times 0.079 \times 0.079 \times 3.14 = 0.02$	-0.02
合 計		45.07	合 計		15.09
治山足場	21.27/1.80	11.82			
区 分			計 算 式		
水抜孔	$\phi=150 \text{ mm}$	$l=0.96 \times 1 \text{箇所}$	数 量		0.96 m

掘 削 計 算 書

堰体名：No. 10土留工

地区名：長尾

土砂掘削		礫質土							
区分	下幅	上幅	平均	高さ	面積	平均	延長	体積	
ア									
イ	0.90	1.20	1.05	0.30	0.32	0.16	0.20	0.03	
ウ	1.22	2.42	1.82	1.20	2.18	1.25	0.90	1.13	
エ	1.62	3.72	2.67	2.10	5.61	3.90	1.10	4.29	
オ	1.80	4.30	3.05	2.50	7.63	6.62	0.50	3.31	
カ	1.80	3.70	2.75	1.90	5.23	6.43	1.20	7.72	
キ	1.80	3.40	2.60	1.60	4.16	4.70	0.80	3.76	
ク	1.80	3.80	2.80	2.00	5.60	4.88	2.00	9.76	
ケ	1.80	3.90	2.85	2.10	5.99	5.80	0.50	2.90	
コ	1.53	3.13	2.33	1.60	3.73	4.86	1.50	7.29	
サ	1.35	2.95	2.15	1.60	3.44	3.59	1.00	3.59	
シ	1.17	2.47	1.82	1.30	2.37	2.91	0.60	1.75	
ス	0.90	2.20	1.55	1.30	2.02	2.20	0.90	1.98	
セ	0.90	1.50	1.20	0.60	0.72	1.37	1.10	1.51	
ソ						0.36	0.70	0.25	
合計								49.27	

掘削面仕上計算書

堰体名：No. 10土留工



地区名：長尾

No.	計 算 基 礎	礫質土			
1	$(0.30+1.20) \times 3.91/2$	2.93			
2	1.20×4.50	5.40			
3	$(1.20+0.75) \times 2.92/2$	2.85			
4	$(0.75+0.30) \times 2.12/2$	1.11			
合計		12.29			









土留工 集計表

区分	延 長	コンクリート	型 枠	キャットウォーク	水抜管 (φ150mm)	掘 削		掘削面仕上	
						礫質土	軟岩1B	礫質土	軟岩1B
N0.6	7.50	8.04	29.14	7.59	0.73	18.25	4.06	4.34	3.09
N0.7	6.50	5.32	21.00	5.38	2.30	33.97		5.96	
N0.8	7.00	8.57	27.71	7.15	0.85	35.58		8.29	
N0.9	7.50	9.89	29.43	7.56	0.96	34.89		9.55	
N0.10	11.00	15.09	45.07	11.82	0.96	49.27		12.29	
合計	39.50 m	46.91 m ³	152.35 m ²	39.50 m	5.80 m	171.96 m ³	4.06 m ³	40.43 m ²	3.09 m ²

工事名	R4三林 予防治山 三好市長尾 山腹工事		
路線名等	長尾地区		
工事箇所	三好市井川町長尾		
図面名	土留工構造図3		
縮尺	1/100	図面番号	5
会社名			
事業者名	徳島県西部総合県民局農林水産部<三好>		

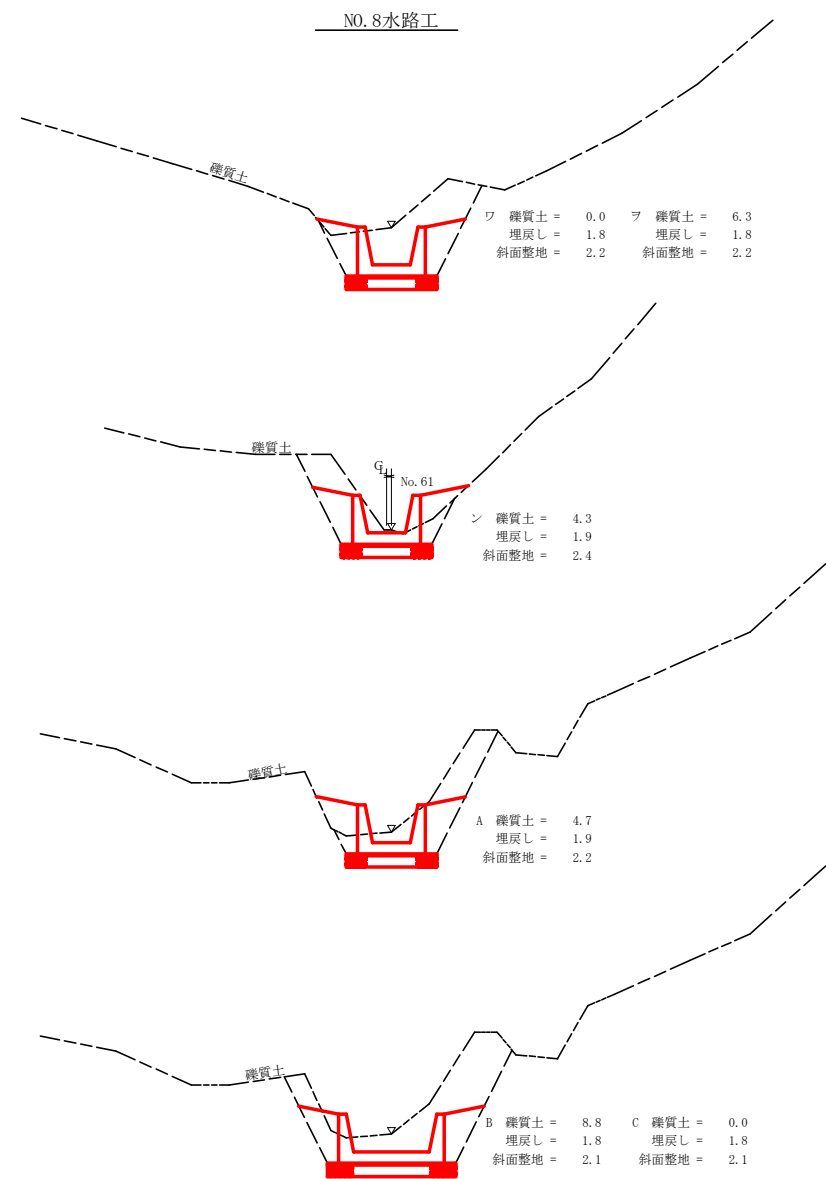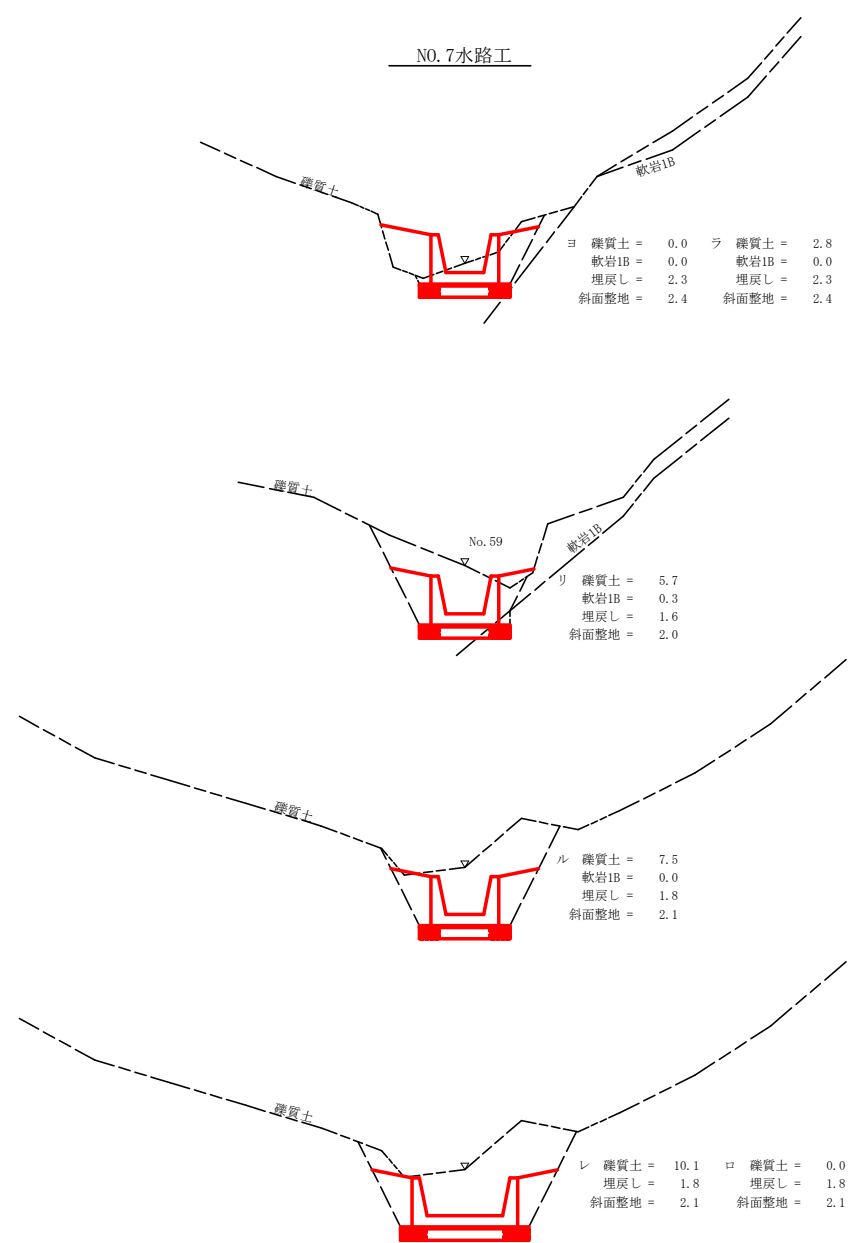

工事名	R4三林 予防治山 三好市長尾 山腹工事		
路線名等	長尾地区		
工事箇所	三好市井川町長尾		
図面名	水路工床場図1		
縮尺	1/100	図面番号	6
会社名			
事業者名	徳島県西部総合県民局農林水産部<三好>		

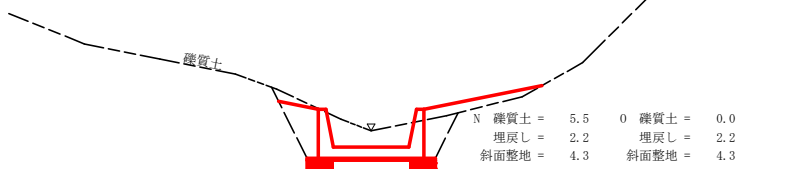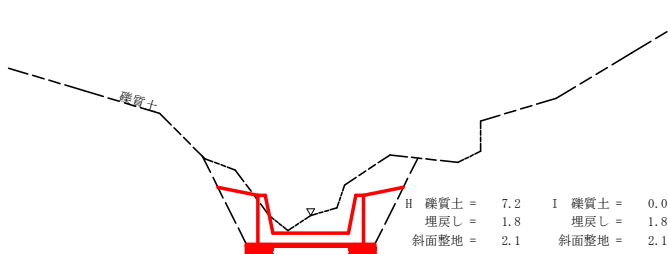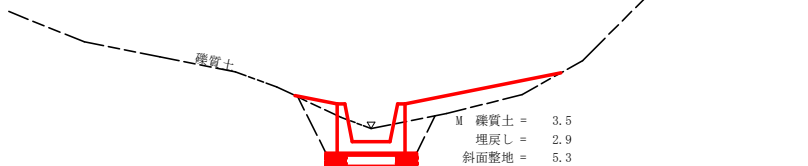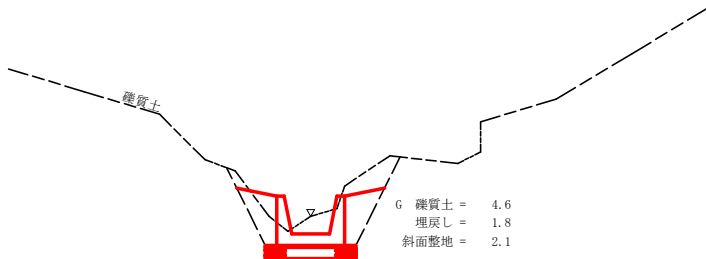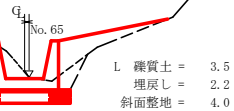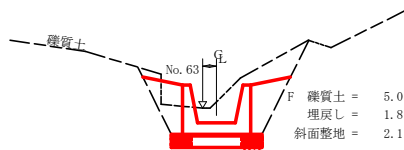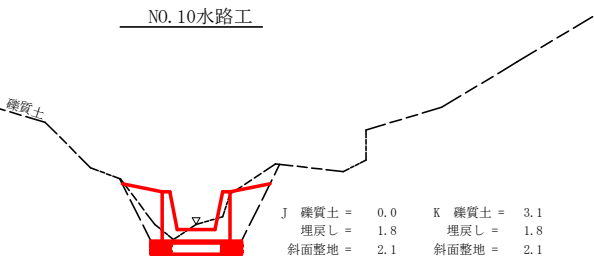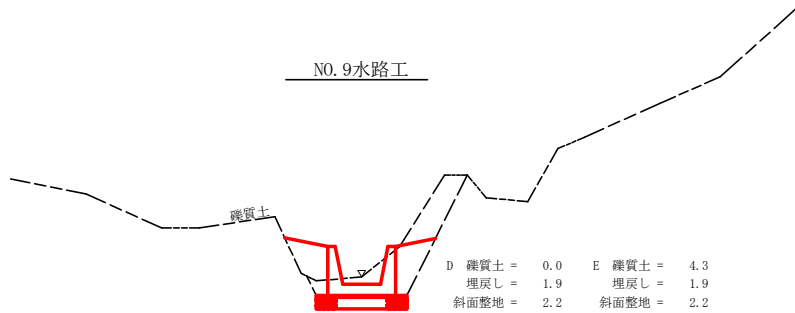


床 堀 計 算 表

水路 NO	区分	距離	確質土			敷岩 1B			距離	埋戻し			距離	斜面整地		
			断面積	平均断面積	体積	断面積	平均断面積	体積		断面積	平均断面積	体積		斜長	平均斜長	面積
7	ヨ	0.00	0.00	0.00	0.00	0.00	0.00	0.00	0.00	2.30	0.00	0.00	0.00	2.40	0.00	0.00
7	ラ	0.70	2.80	1.40	0.98	0.00	0.00	0.00	0.70	2.30	2.30	1.61	0.70	2.40	2.40	1.68
7	リ	7.50	5.70	4.25	31.88	0.30	0.15	1.13	7.50	1.60	1.95	14.63	7.50	2.00	2.20	16.50
7	ル	5.80	7.50	6.60	38.28	0.00	0.15	0.87	5.80	1.80	1.70	9.86	5.80	2.10	2.05	11.89
7	レ	1.90	10.10	8.80	16.72	0.00	0.00	0.00	1.90	1.80	1.80	3.42	1.90	2.10	2.10	3.99
7	ロ	0.50	0.00	5.05	2.53	0.00	0.00	0.00	0.50	1.80	1.80	0.90	0.50	2.10	2.10	1.05
8	ワ	0.00	0.00	0.00	0.00	0.00	0.00	0.00	0.00	1.80	0.00	0.00	0.00	0.00	0.00	0.00
8	ヲ	1.30	6.30	3.15	4.10	0.00	0.00	0.00	1.30	1.80	1.80	2.34	1.30	2.20	2.20	2.86
8	ン	11.10	4.30	5.30	58.83	0.00	0.00	0.00	11.10	1.90	1.85	20.54	11.10	2.40	2.30	25.53
8	A	2.20	4.70	4.50	9.90	0.00	0.00	0.00	2.20	1.90	1.90	4.18	2.20	2.20	2.30	5.06
8	B	2.10	8.80	6.75	14.18	0.00	0.00	0.00	2.10	1.80	1.85	3.89	2.10	2.10	2.15	4.52
8	C	0.30	0.00	4.40	1.32	0.00	0.00	0.00	0.30	1.80	1.80	0.54	0.30	2.10	2.10	0.63
9	D	0.00	0.00	0.00	0.00	0.00	0.00	0.00	0.00	1.90	0.00	0.00	0.00	0.00	0.00	0.00
9	E	0.80	4.30	2.15	1.72	0.00	0.00	0.00	0.80	1.90	1.90	1.52	0.80	2.20	2.20	1.76
9	F	5.80	5.00	4.65	26.97	0.00	0.00	0.00	5.80	1.80	1.85	10.73	5.80	2.10	2.15	12.47
9	G	7.10	4.60	4.80	34.08	0.00	0.00	0.00	7.10	1.80	1.80	12.78	7.10	2.10	2.10	14.91
9	H	2.10	7.20	5.90	12.39	0.00	0.00	0.00	2.10	1.80	1.80	3.78	2.10	2.10	2.10	4.41
9	I	0.20	0.00	3.60	0.72	0.00	0.00	0.00	0.20	1.80	1.80	0.36	0.20	2.10	2.10	0.42
10	J	0.00	0.00	0.00	0.00	0.00	0.00	0.00	0.00	1.80	0.00	0.00	0.00	0.00	0.00	0.00
10	K	0.90	3.10	1.55	1.40	0.00	0.00	0.00	0.90	1.80	1.80	1.62	0.90	2.10	2.10	1.89
10	L	4.50	3.50	3.30	14.85	0.00	0.00	0.00	4.50	2.20	2.00	9.00	4.50	4.00	3.05	13.73
10	M	8.60	3.50	3.50	30.10	0.00	0.00	0.00	8.60	2.90	2.55	21.93	8.60	5.30	4.65	39.99
10	N	2.10	5.50	4.50	9.45	0.00	0.00	0.00	2.10	2.20	2.55	5.36	2.10	4.30	4.80	10.08
10	O	0.10	0.00	2.75	0.28	0.00	0.00	0.00	0.10	2.20	2.20	0.22	0.10	4.30	4.30	0.43
合計					310.68			2.00				129.21				173.80

工事名	R4三林 予防治山 三好市長尾 山麓工事		
路線名等	長尾地区		
工事箇所	三好市井川町長尾		
図面名	水路工床堀図2		
縮尺	1/100	図面番号	7
会社名			
事業者名	徳島県西部総合県民局農林水産部<三好>		


No. 3～No. 10水路工(1.00×1.00)定規図 S=1/50

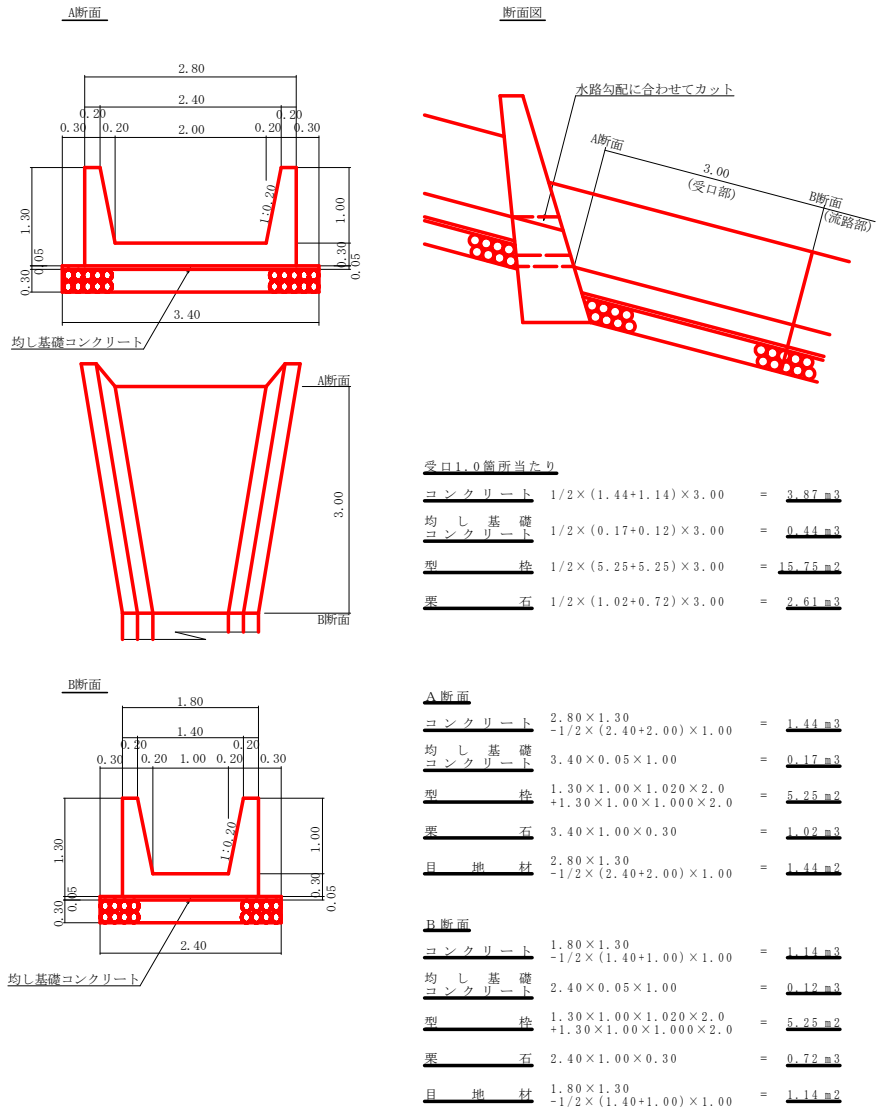

水路工集計表

区分	延長	コンクリート	型枠	敷栗石	目潰し砂利 (栗石の20%)	目地材	均し基礎コンクリート	斜面整地	埋戻し土砂	床堀	
										礫質土	軟岩1B
NO.7	14.40	16.42	75.60	10.37	2.60	1.14	1.73	35.11	30.42	90.39	2.00
	3.00	3.87	15.75	2.61		1.44	0.44				
NO.8	14.80	16.87	77.70	10.66	2.65	1.14	1.78	38.60	31.49	88.33	0.00
	3.00	3.87	15.75	2.61		1.44	0.44				
NO.9	14.00	15.96	73.50	10.08	2.54	1.14	1.68	33.97	29.17	75.88	0.00
	3.00	3.87	15.75	2.61		1.44	0.44				
NO.10	14.50	16.53	76.13	10.44	2.61	1.14	1.74	66.12	38.13	56.08	0.00
	3.00	3.87	15.75	2.61		1.44	0.44				
計	69.70 m	81.26 m ³	365.93 m ²	51.99 m ³	10.40 m ³	10.32 m ²	8.69 m ³	173.80 m ²	129.21 m ³	310.68 m ³	2.00 m ³



床版橋定規図 S=1/20

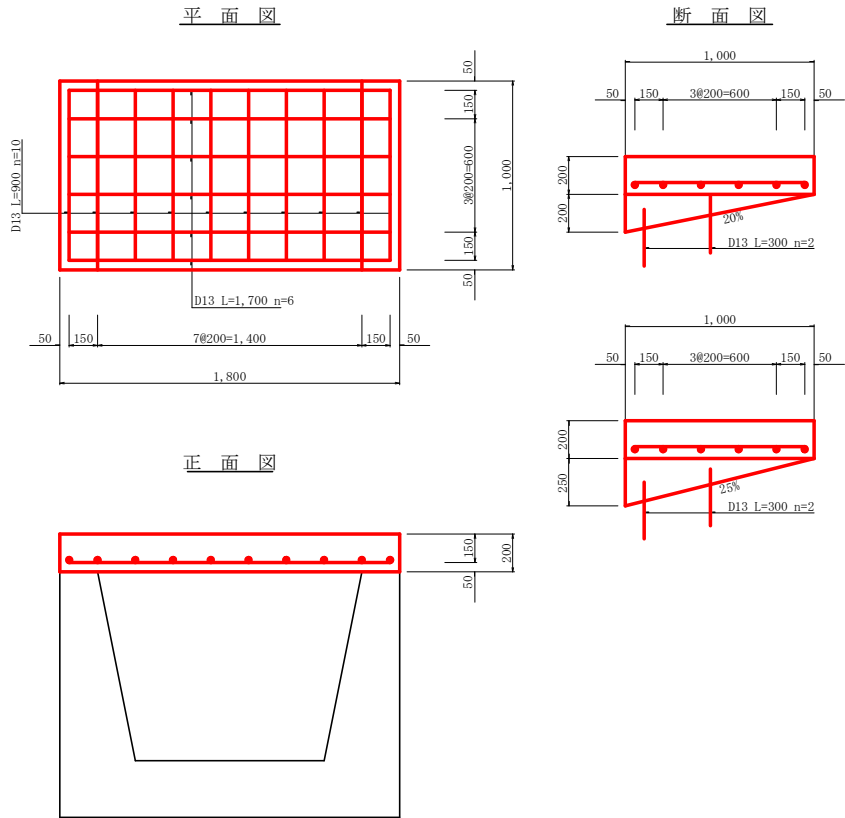

No. 8水路工設置分

コンクリート			
1.00×0.20×1.80	=	0.36	
1/2×1.00×0.20×0.20×2.0	=	0.04	
	合計	0.40 m ³	
型枠			
(1.80+1.00)×0.20×2.0	=	1.12	
1/2×1.00×0.20×4.0	=	0.40	
1.40×1.00	=	1.40	
0.20×0.20×2.0	=	0.08	
	合計	3.00 m ²	
鉄筋			
1.70×6.0	=	10.20	
0.90×10.0	=	9.00	
0.30×2.0×2.0	=	1.20	
		20.40 m	
20.40×0.995	=	20.30 kg	

伏工（植生マット）定規図

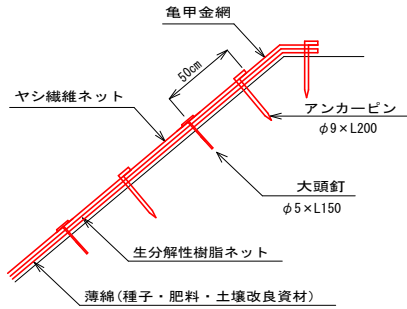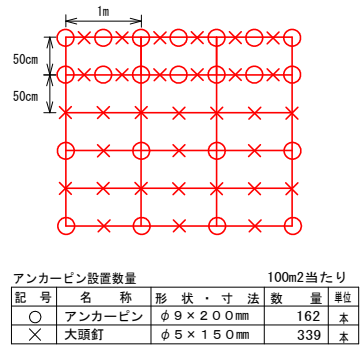

数量：水路工両岸2m×70m=140m2

工事名	R4三林 予防治山 三好市長尾 山腹工事		
路線名等	長尾地区		
工事箇所	三好市井川町長尾		
図面名	水路工等定規図		
縮尺	1/50	図面番号	8
会社名			
事業者名	徳島県西部総合県民局農林水産部<三好>		