


- 凡例
- : 施設管理
 - : 大会関係
 - : 観客関係
 - : 報道関係
 - : 選手関係
 - : 機械諸室
 - : コンコース・共用部
 - (dotted) : 2層スタンドカバー範囲
 - (dashed) : 屋根カバー範囲
 - (blue dashed) : 観客動線
 - (red dashed) : 選手動線
 - (green dashed) : 車いす利用者動線
 - (orange dashed) : 関係者動線
 - (light blue dashed) : メディア動線

N
1階平面図
S=1:600

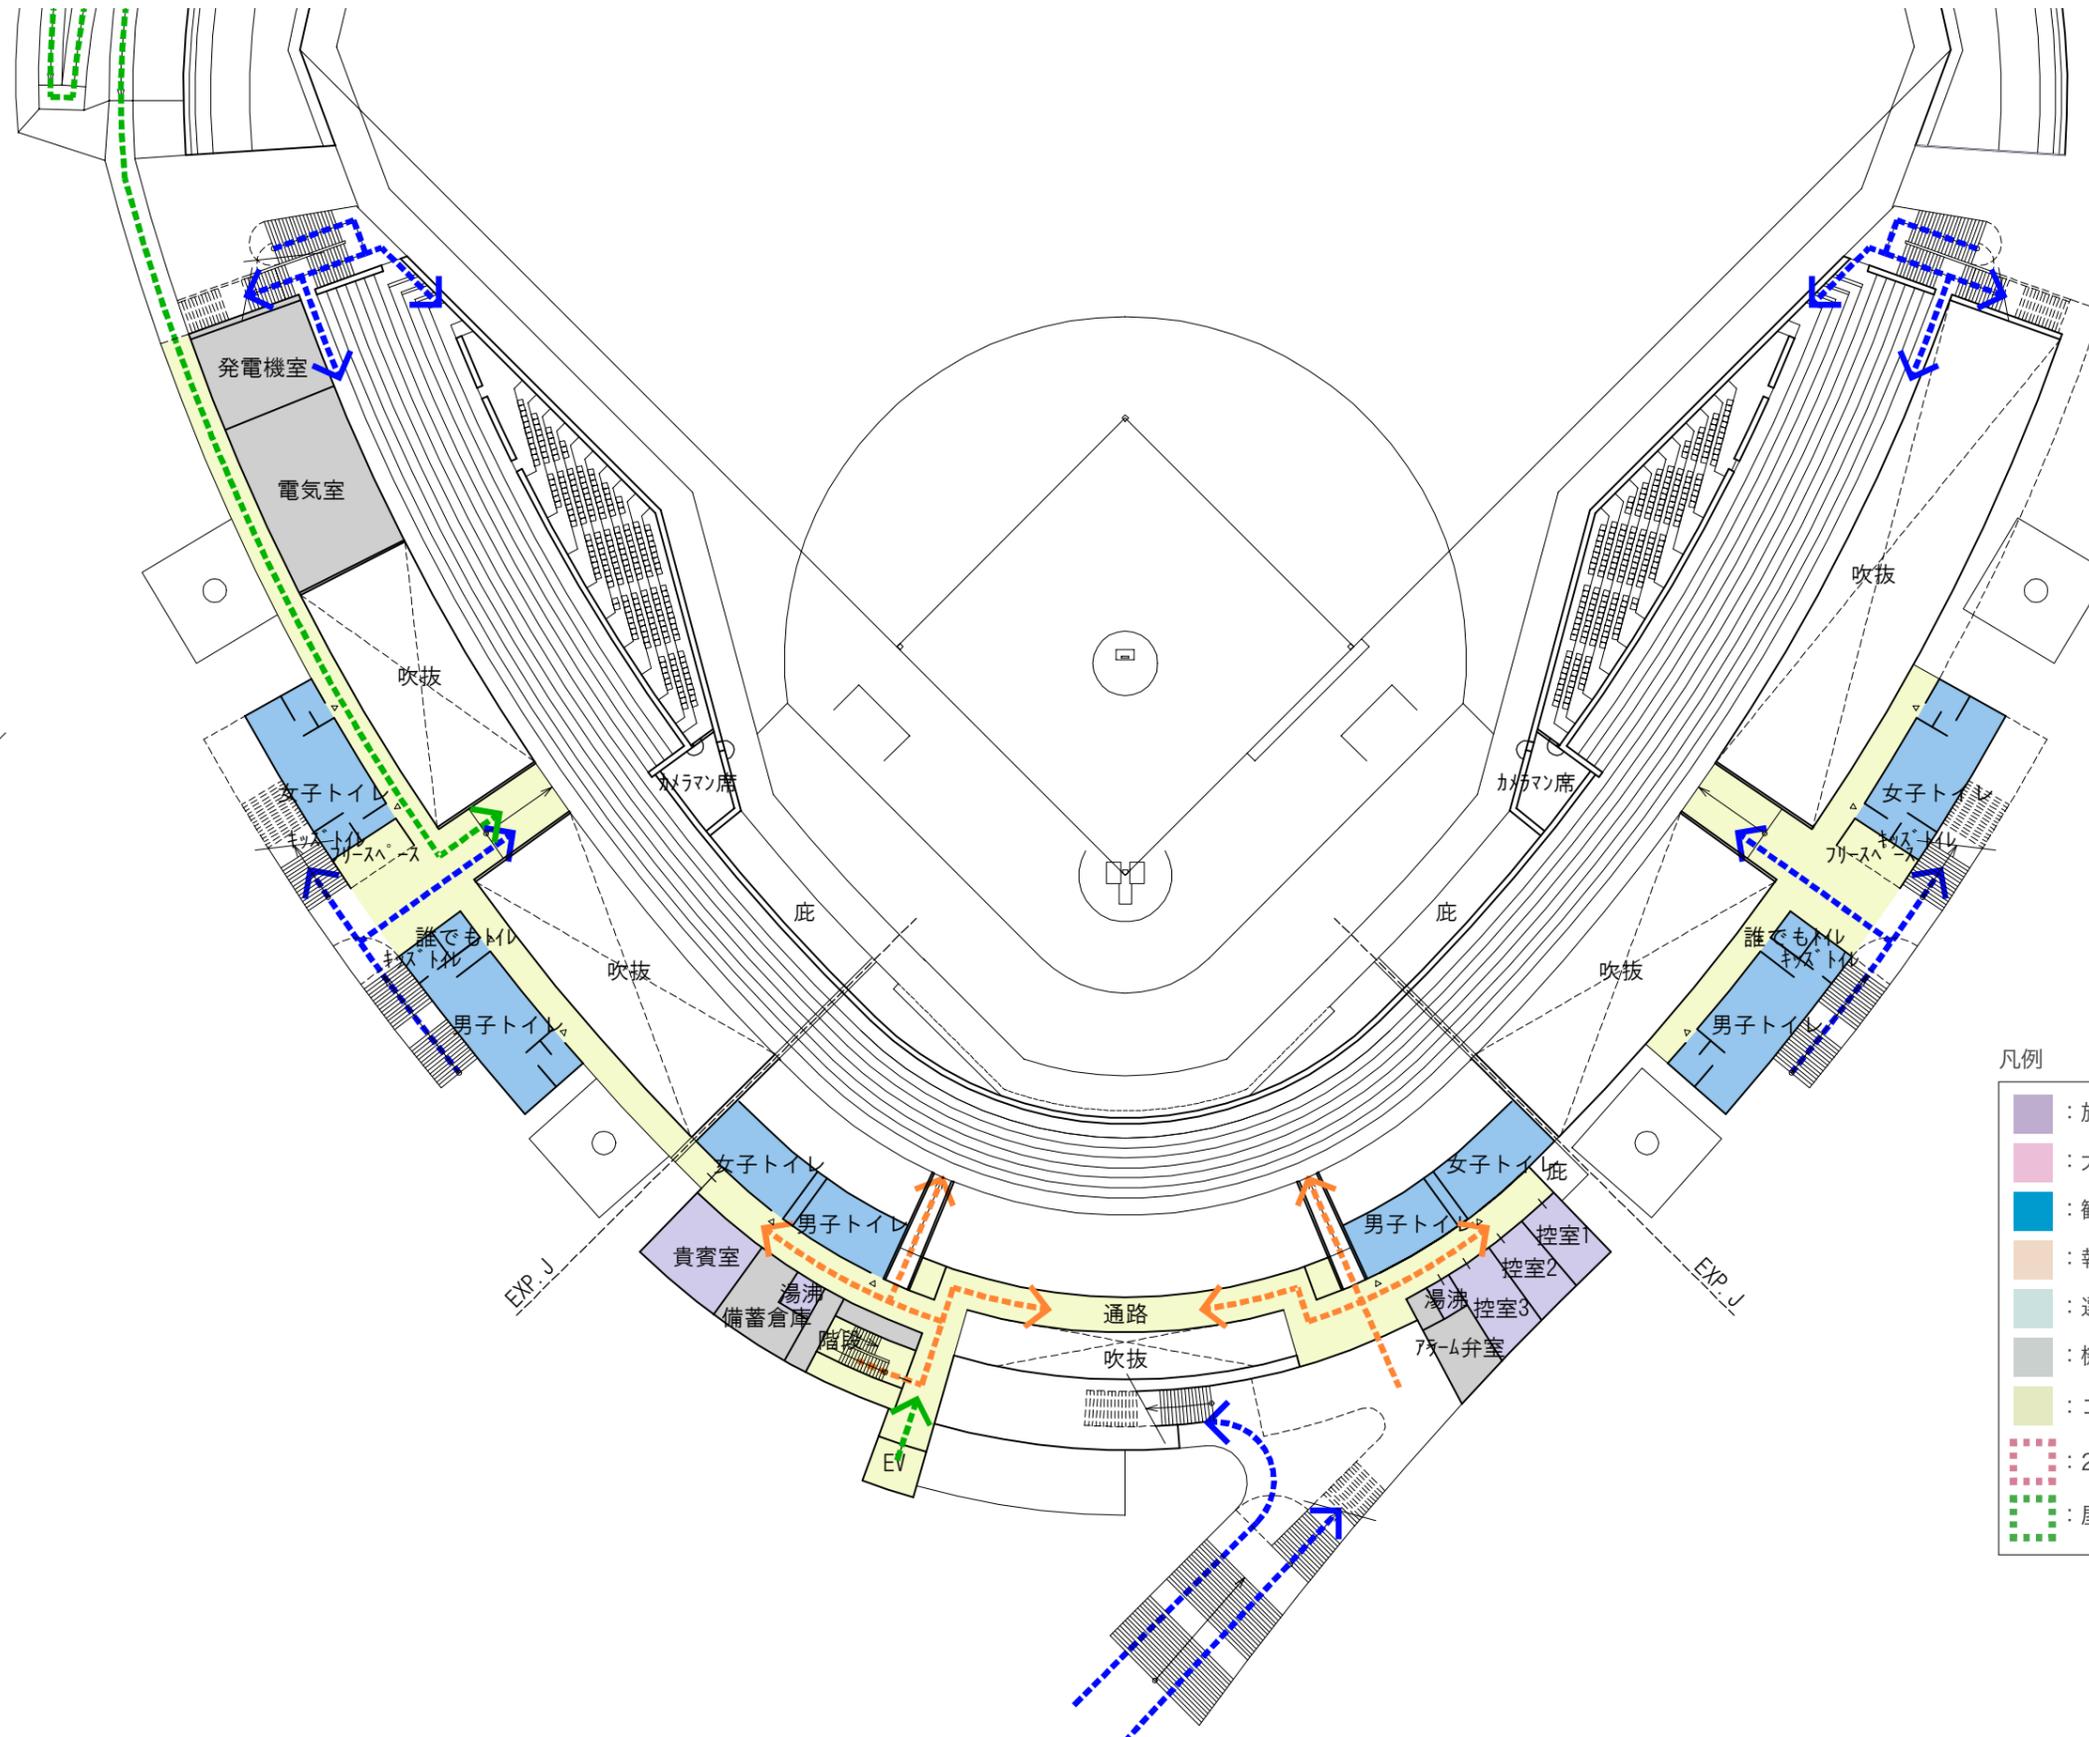


凡例

施設管理	観客動線
大会関係	選手動線
観客関係	車いす利用者動線
報道関係	関係者動線
選手関係	メディア動線
機械諸室	
コンコース・共用部	
2層スタンドカバー範囲	
屋根カバー範囲	



2階平面図
S=1:600

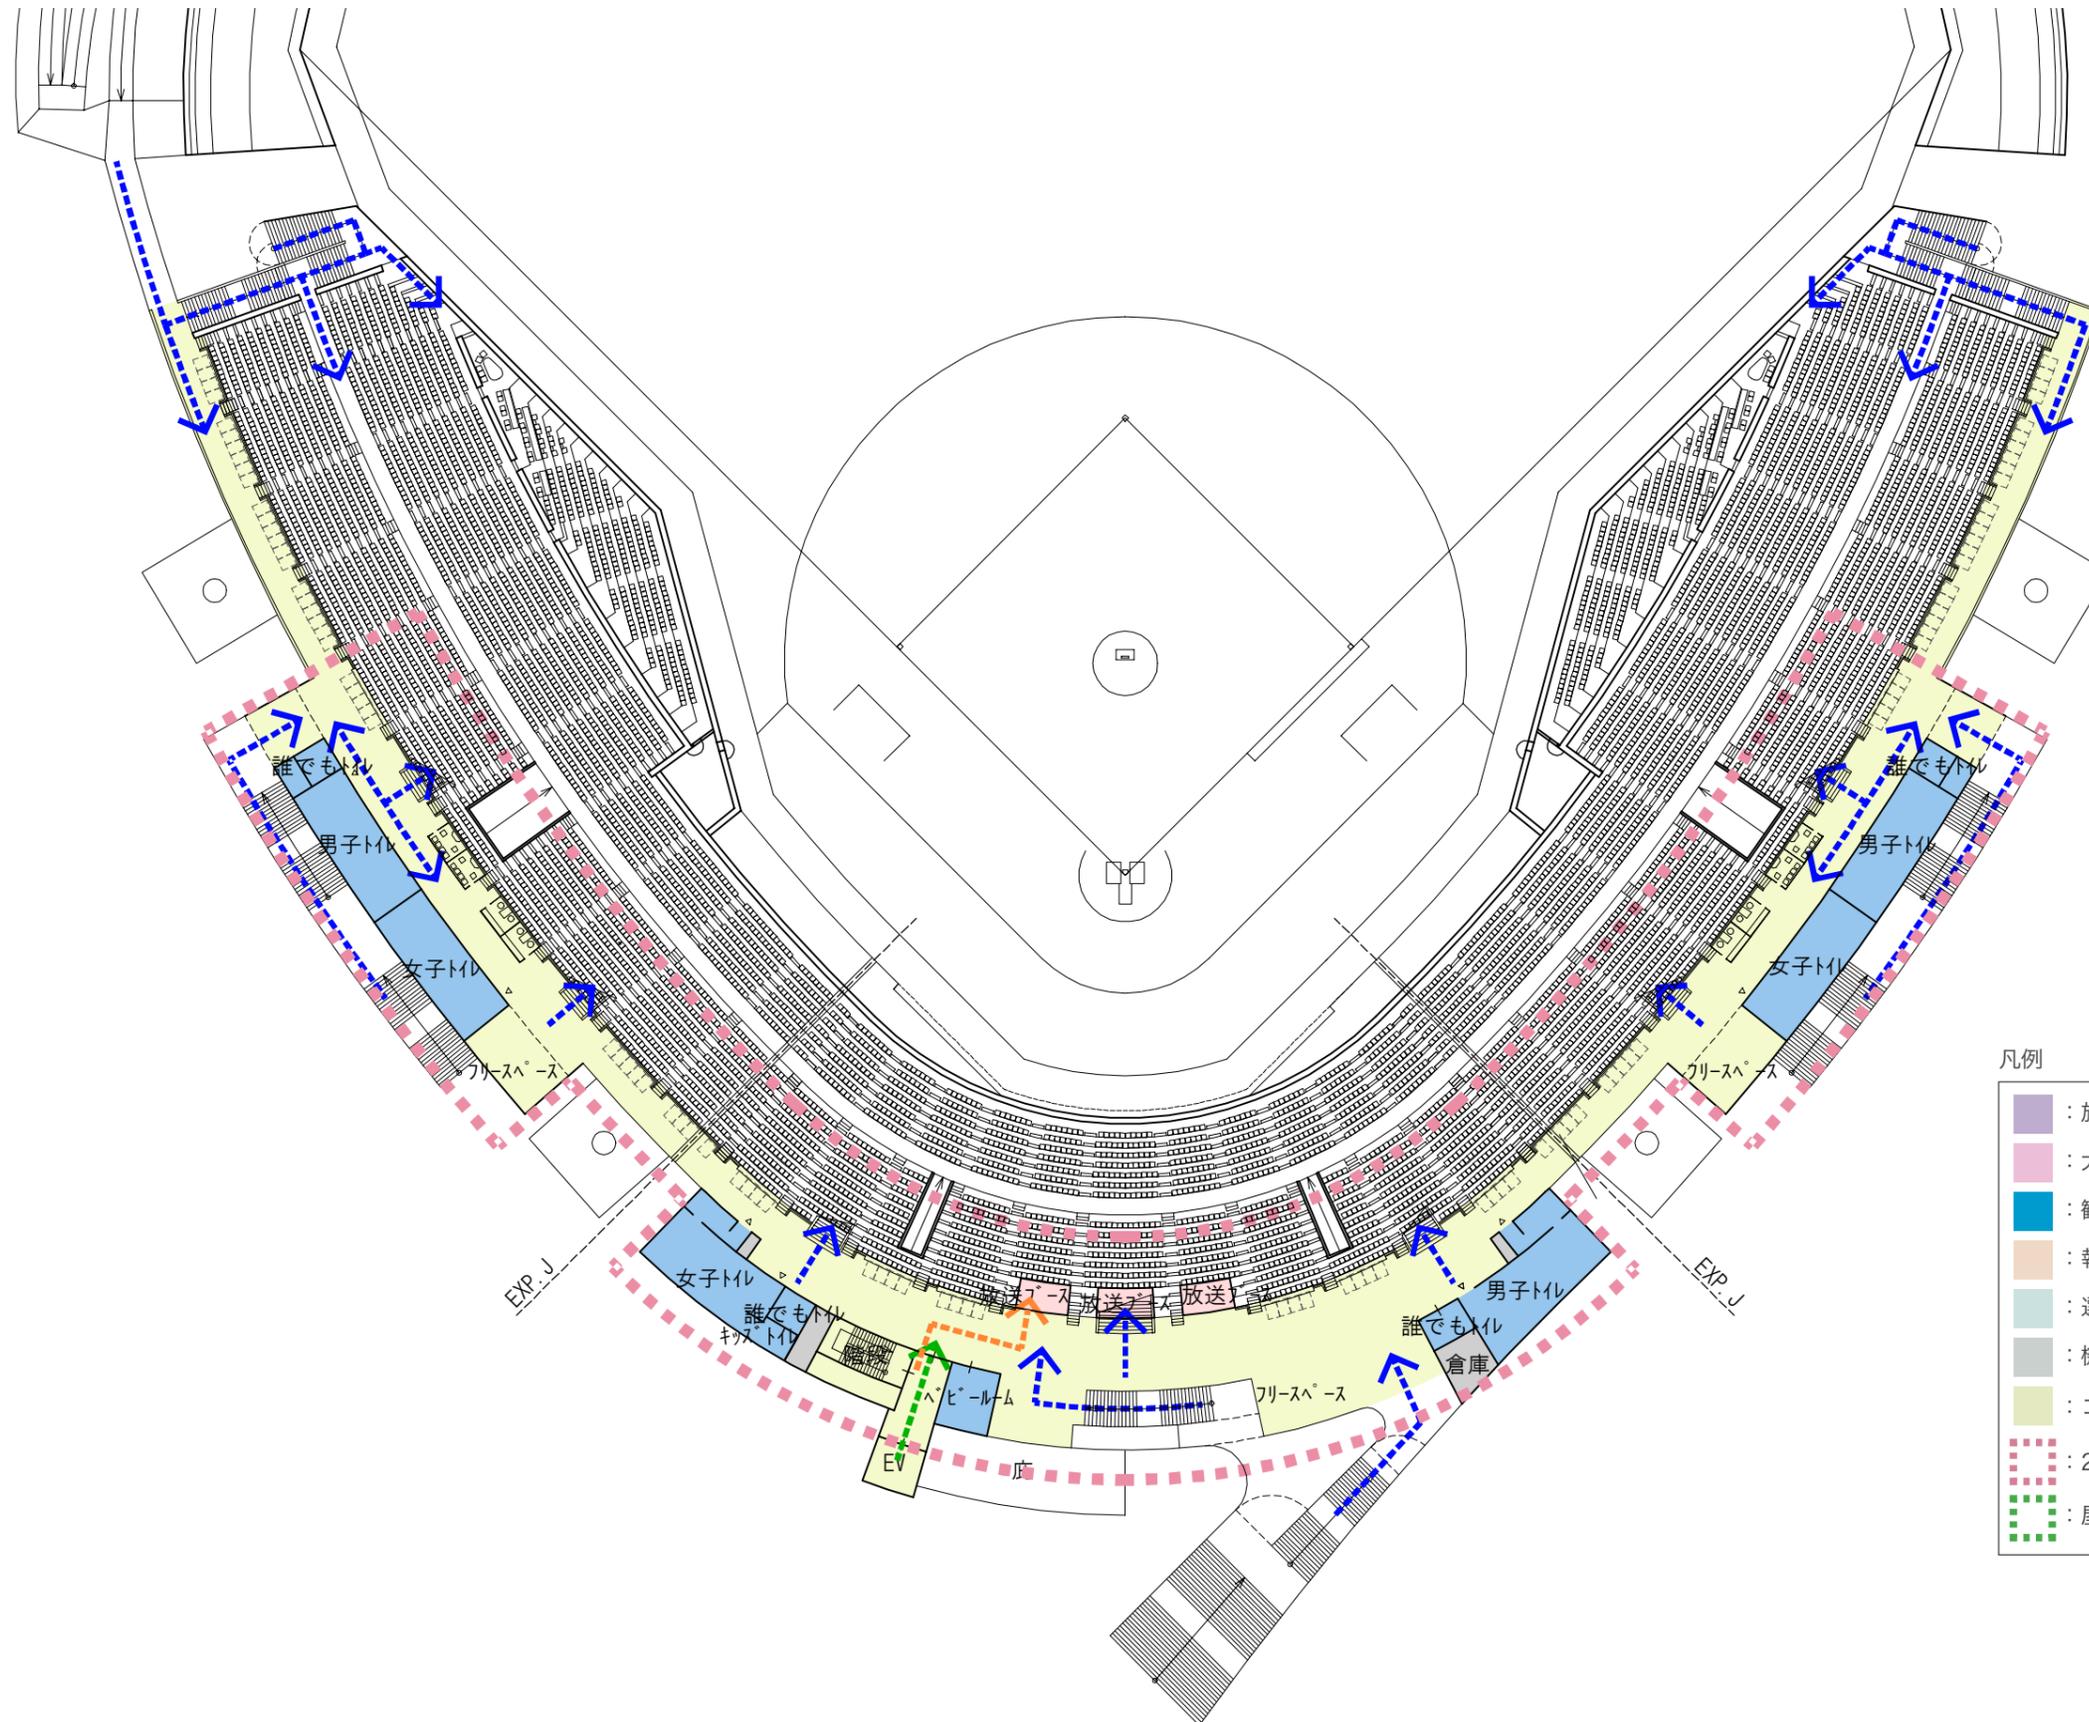


凡例

施設管理	観客動線
大会関係	選手動線
観客関係	車いす利用者動線
報道関係	関係者動線
選手関係	メディア動線
機械諸室	
コンコース・共用部	
2層スタンドカバー範囲	
屋根カバー範囲	



3階平面図
S=1:600

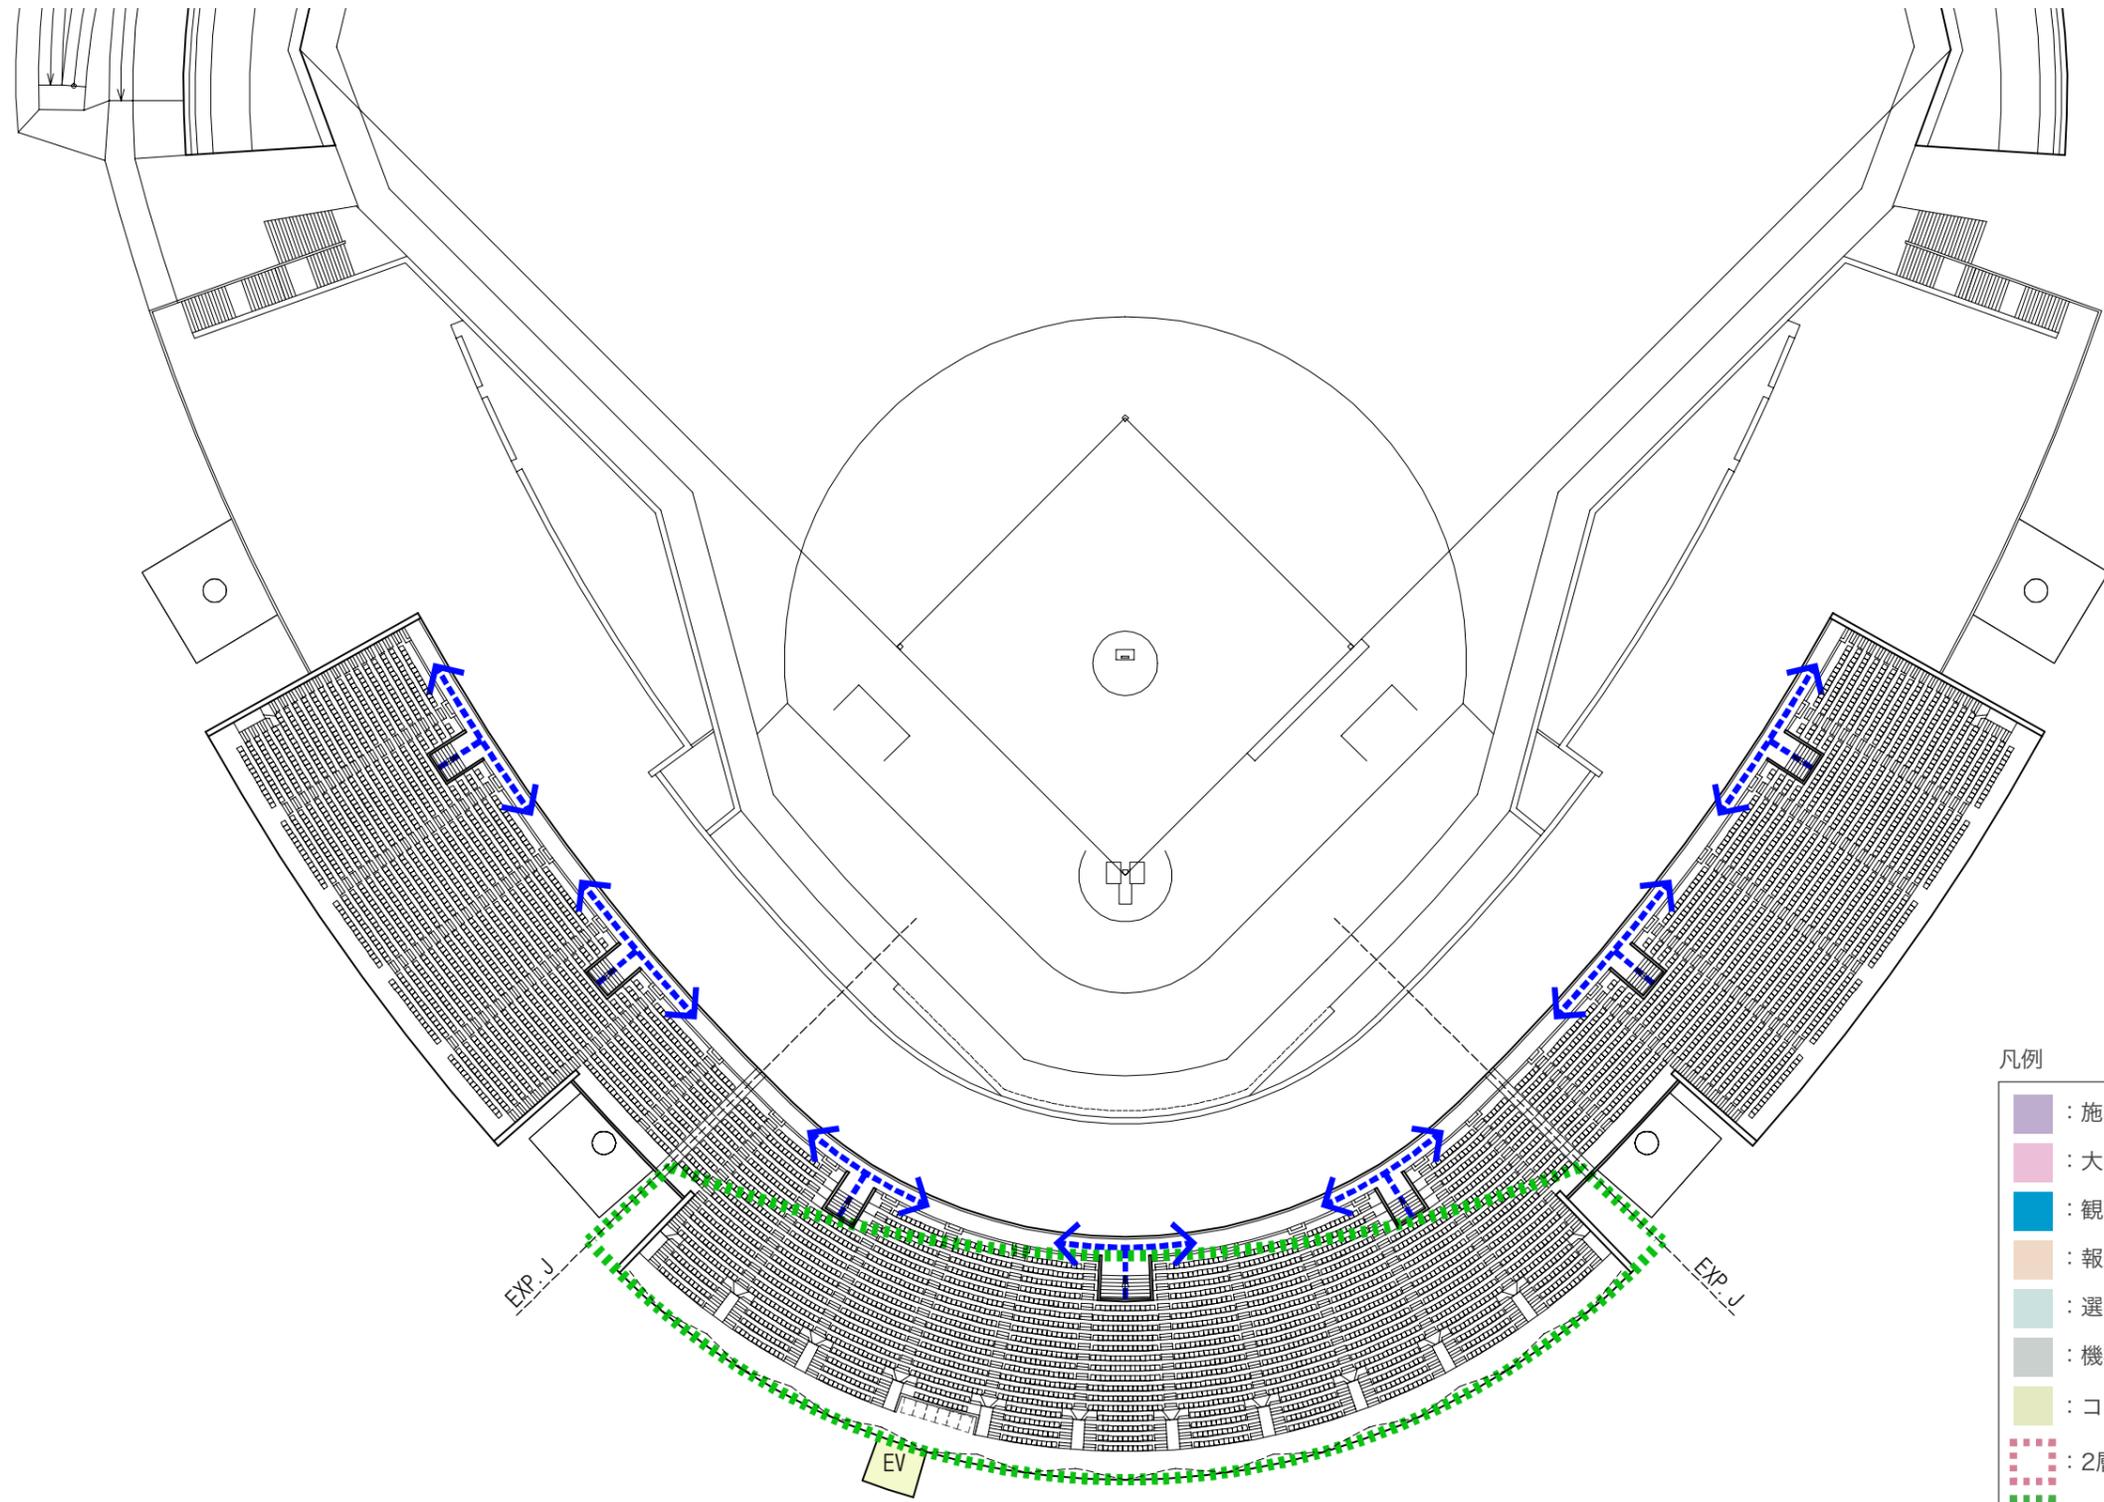


凡例


施設管理	観客動線
大会関係	選手動線
観客関係	車いす 利用者動線
報道関係	関係者動線
選手関係	メディア動線
機械諸室	
コンコース・共用部	
2層スタンドカバー範囲	
屋根カバー範囲	




4階平面図
S=1:600

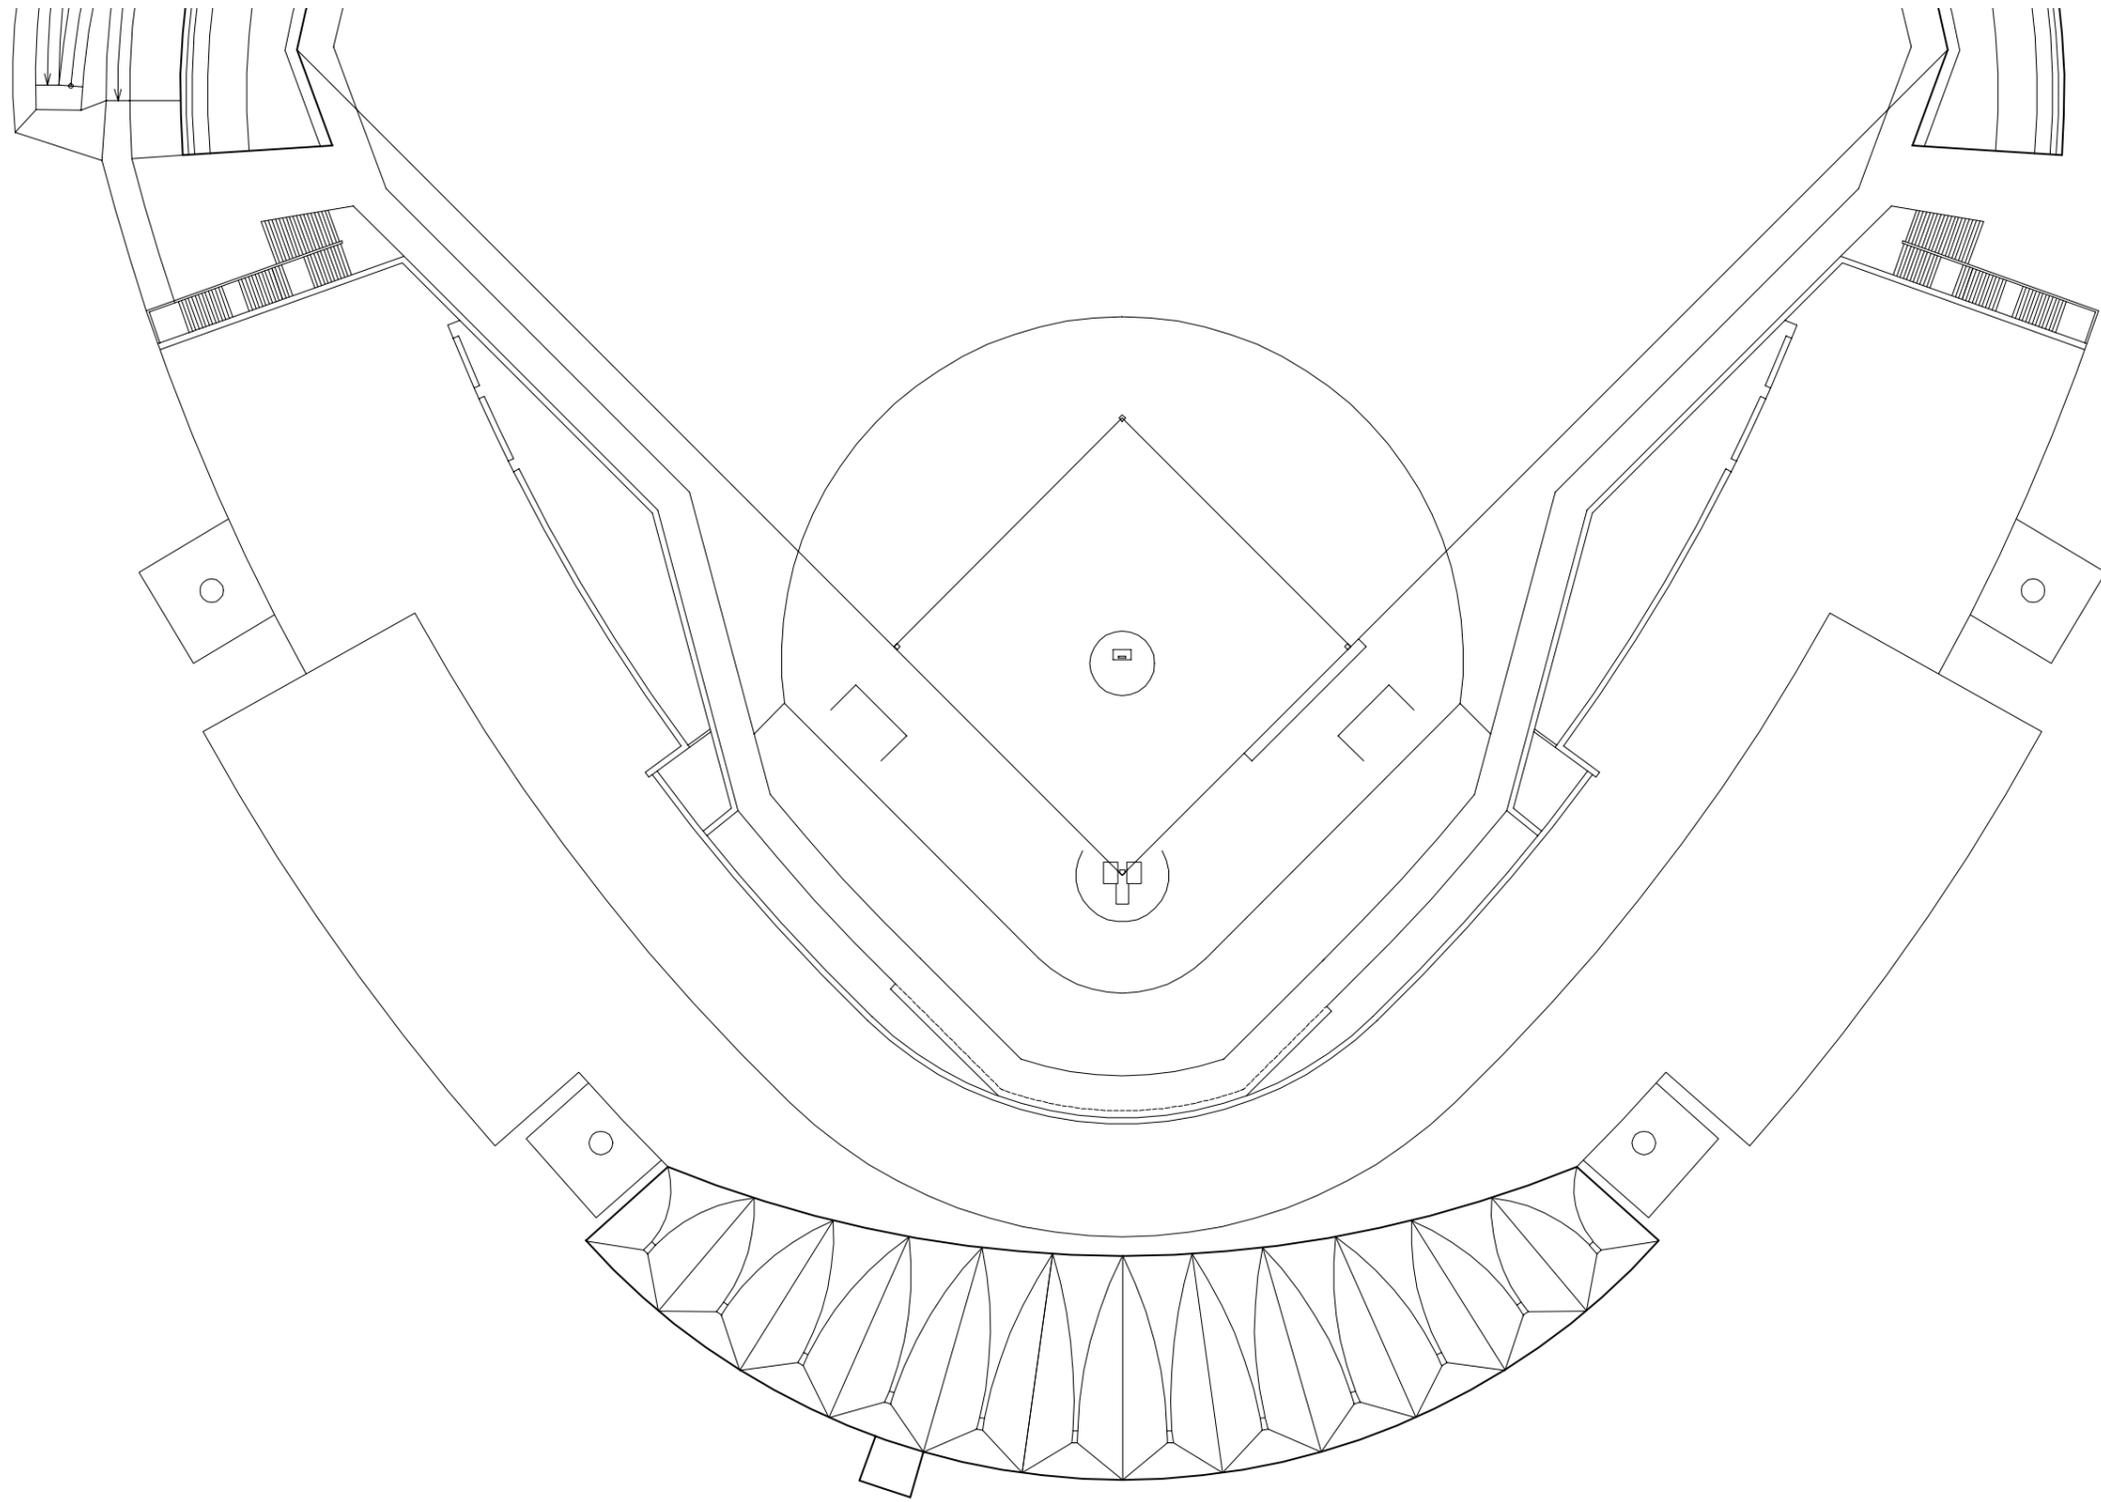


屋根伏図
S=1:600

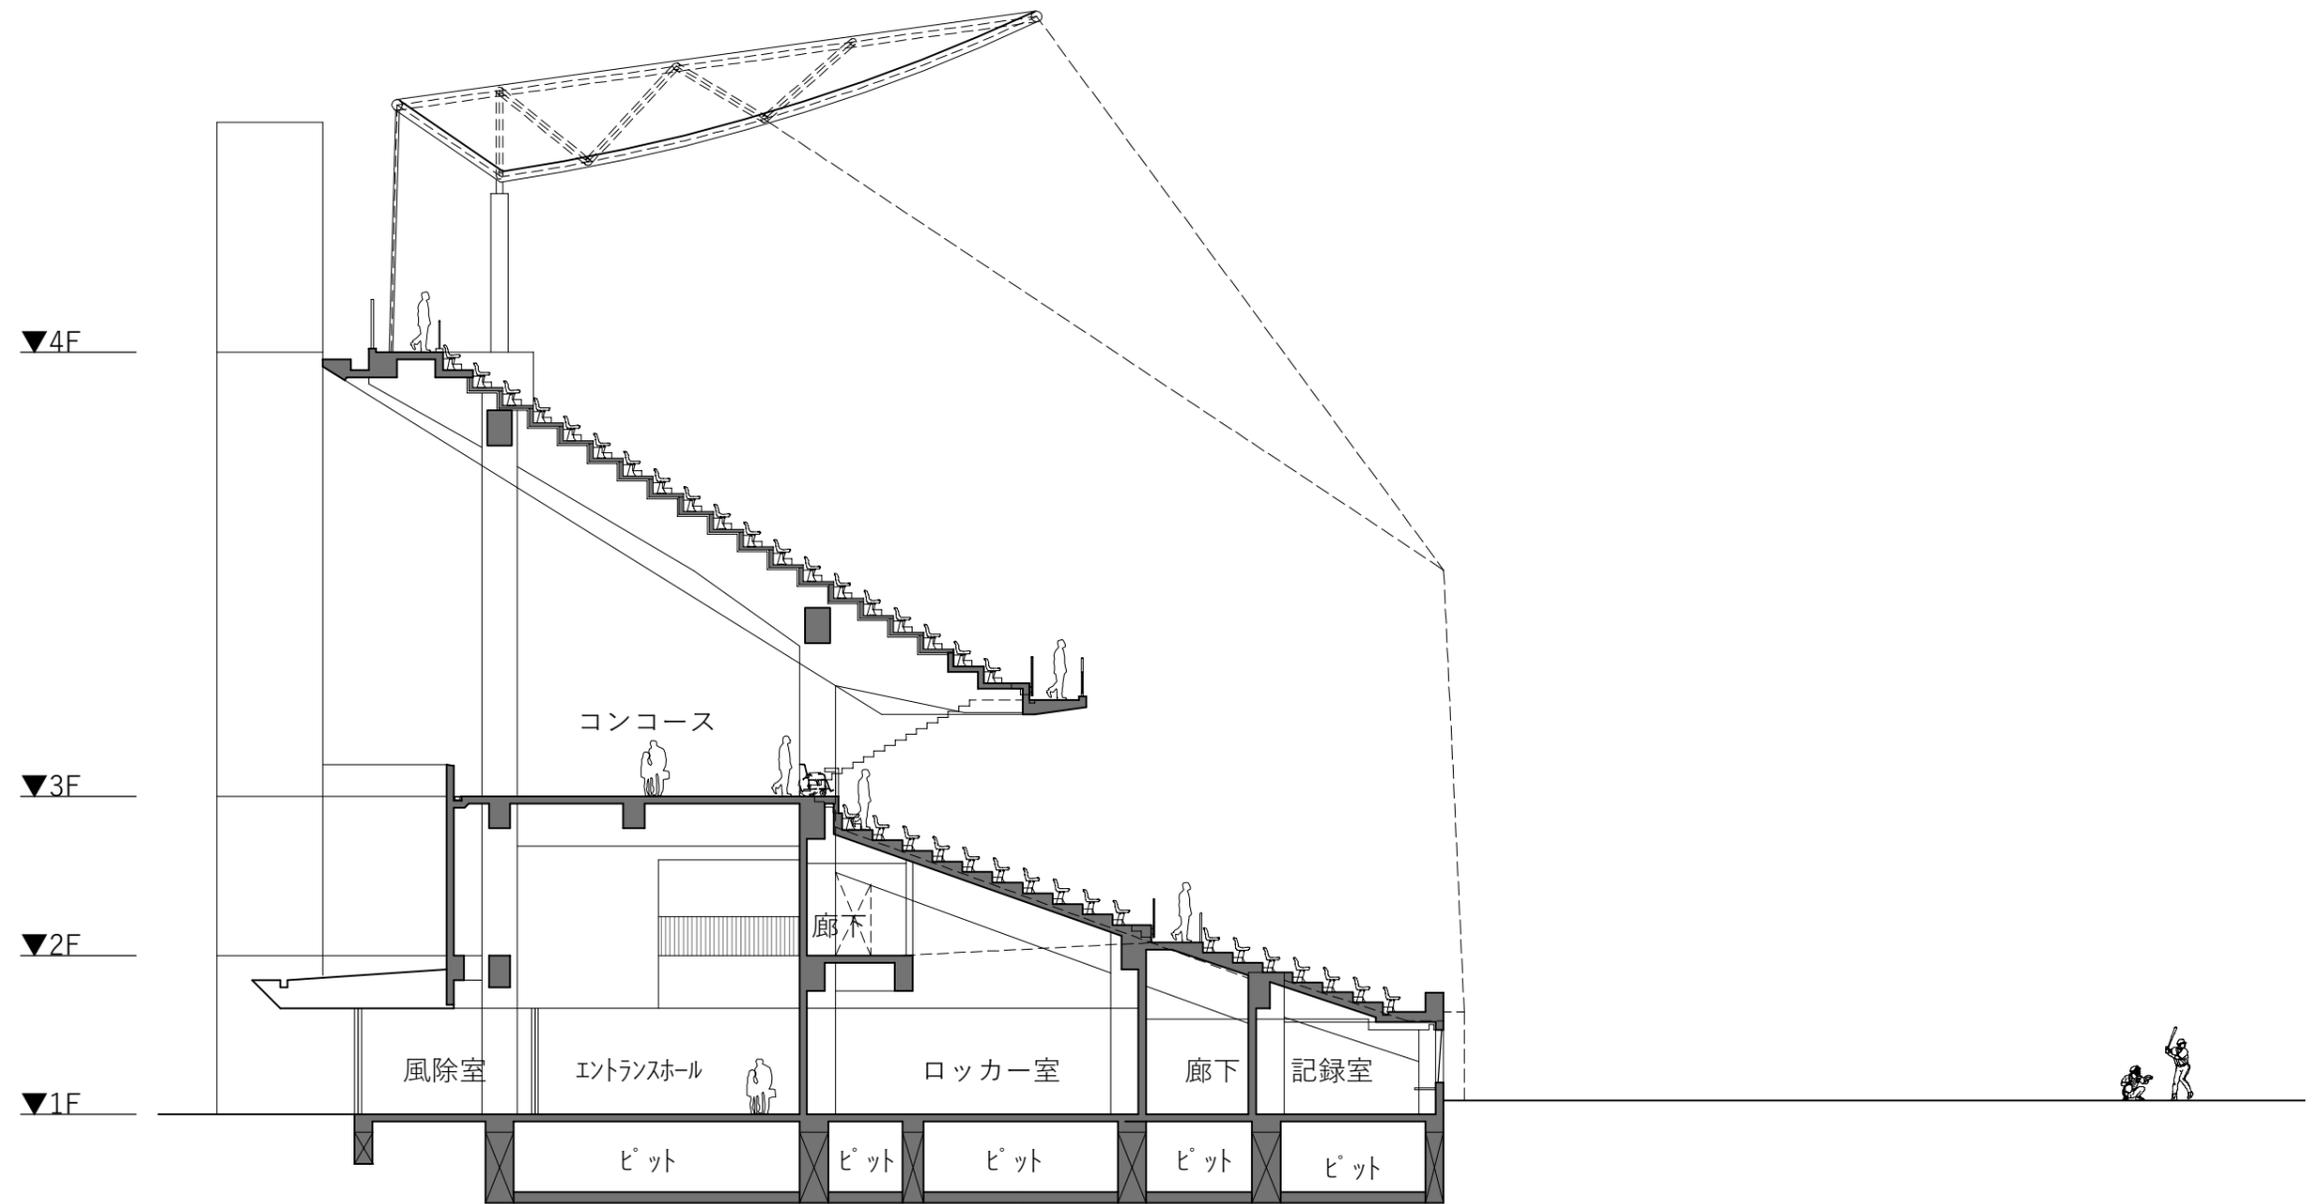

S=1:200

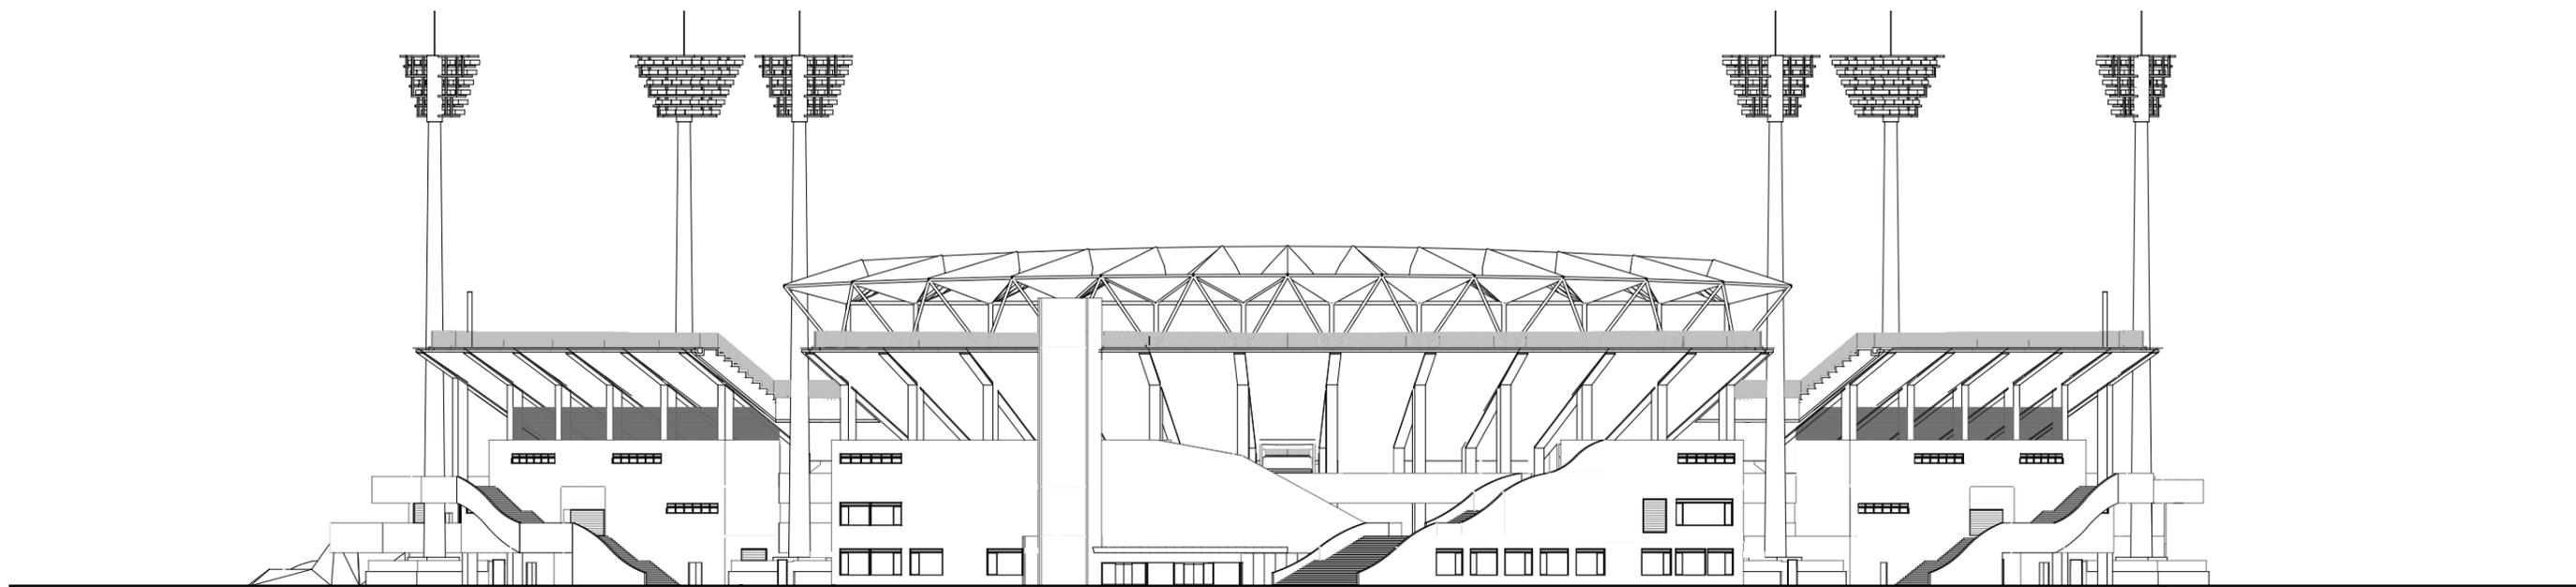


北側立面図

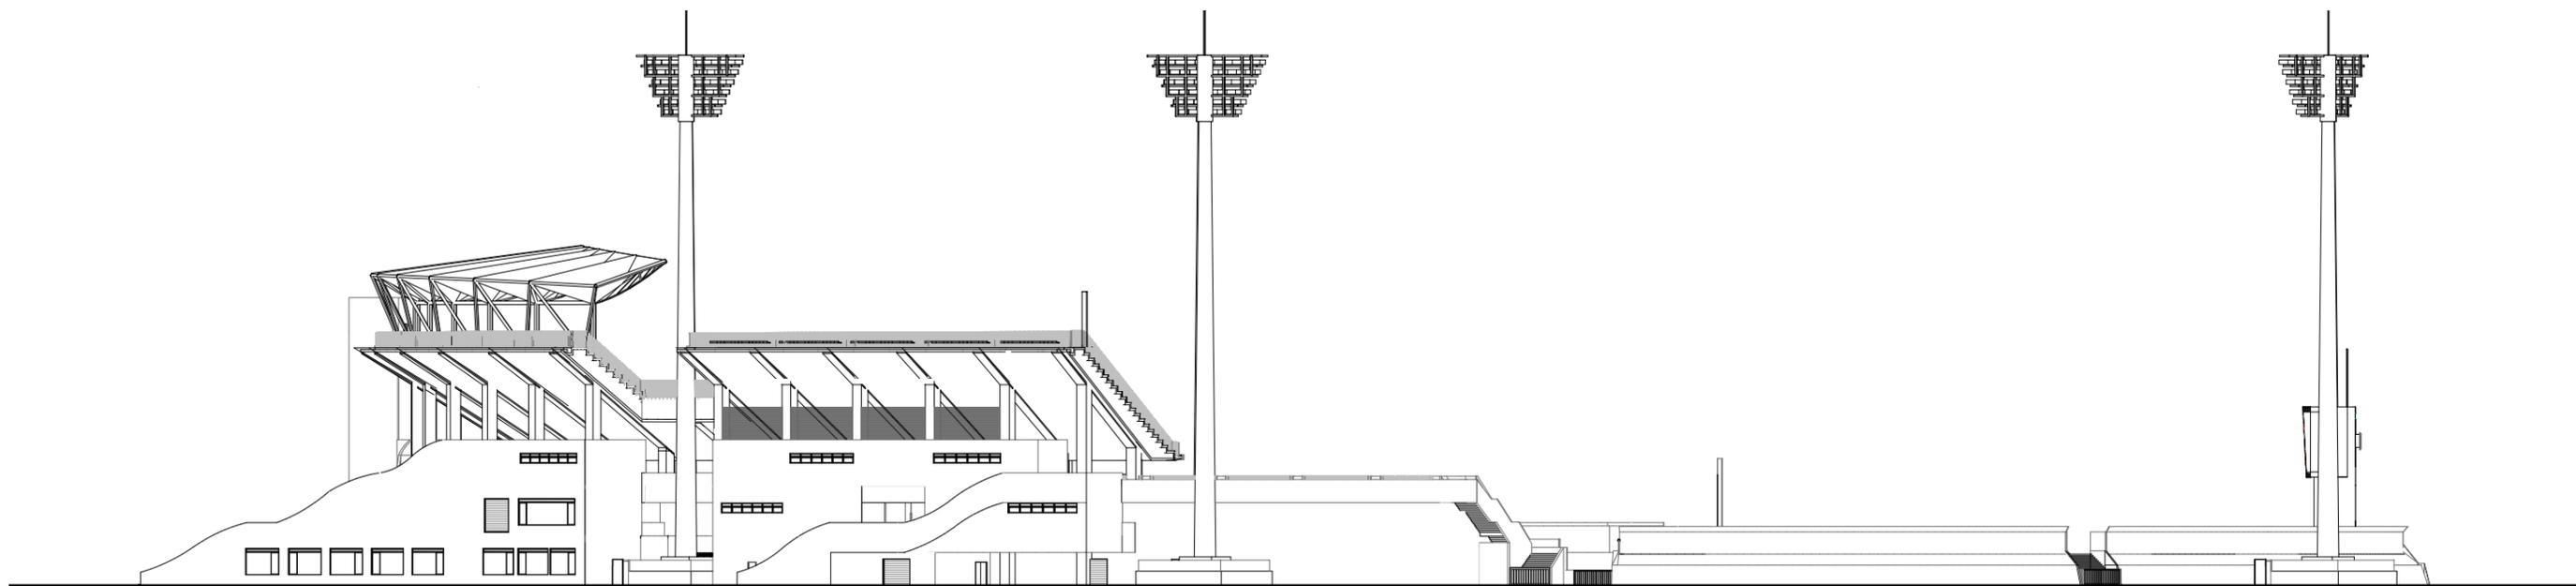


西側立面図

S=1:600

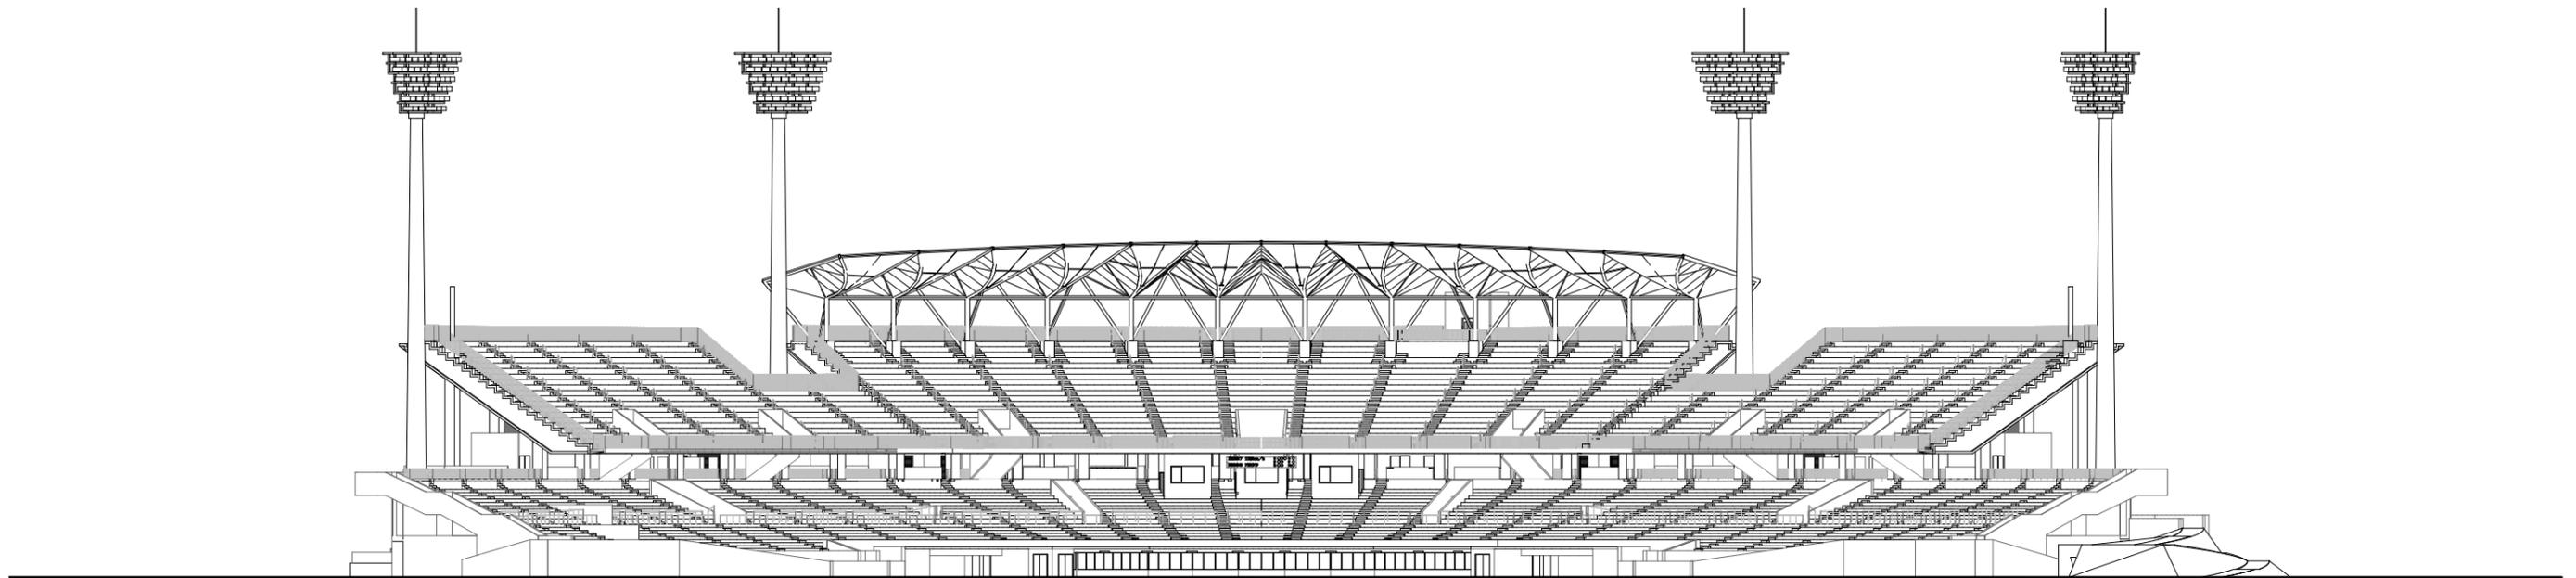

南側立面図

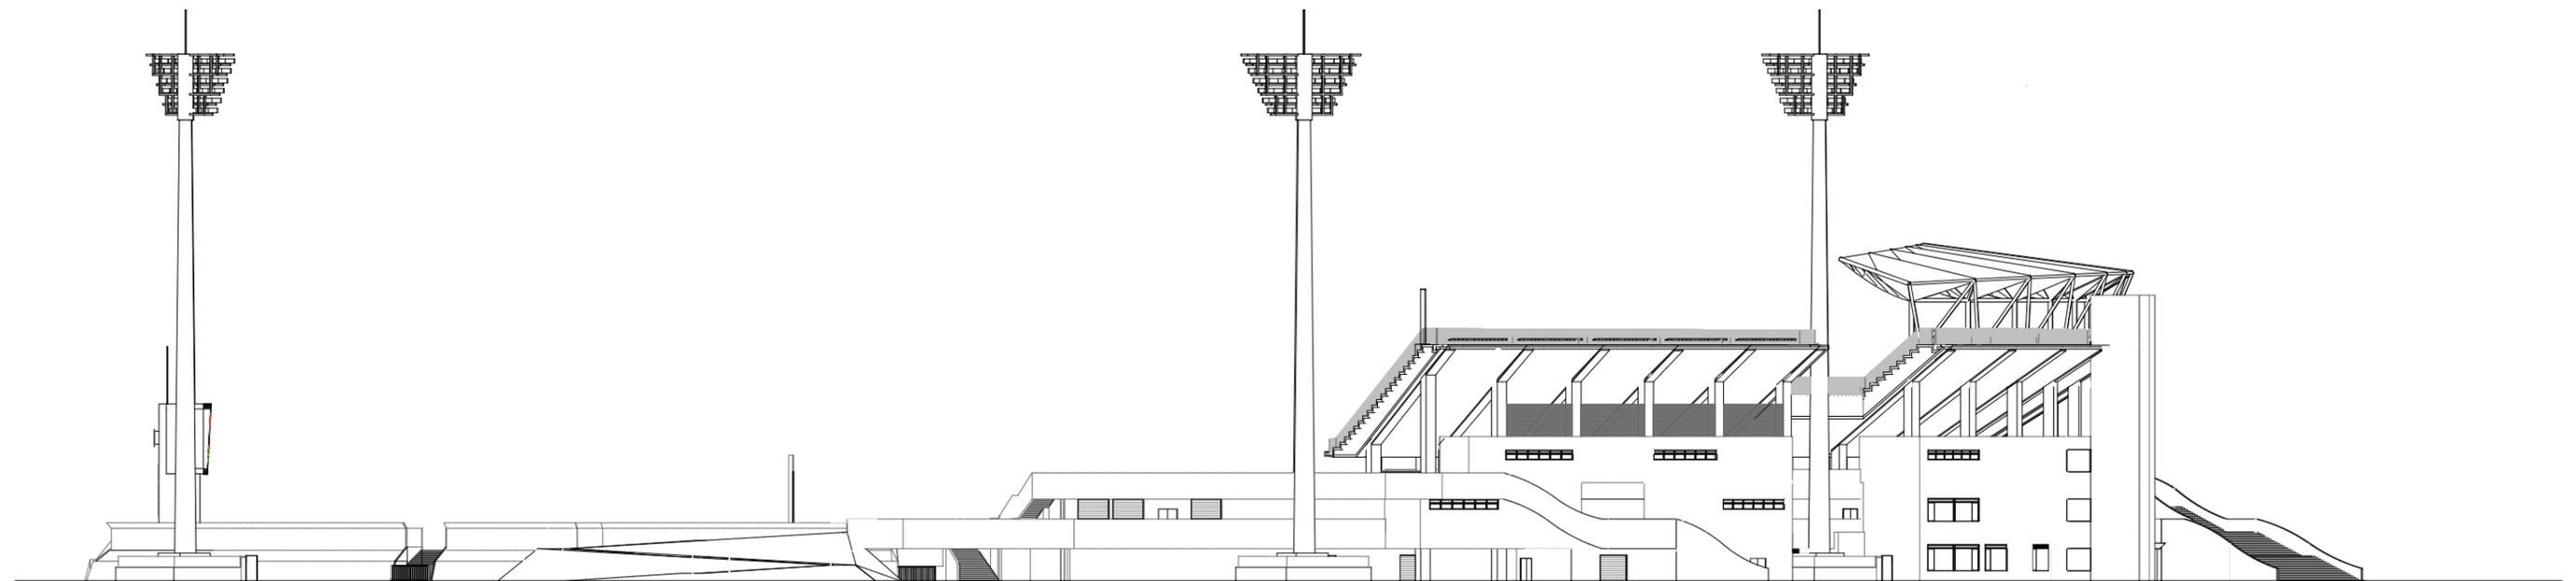

東側立面図

S=1:600