


小松 島 市

| | | | |
|------|-------------------------|------|-------|
| 工事名 | R4徳土 勝浦川 徳・飯谷 河川改修工事(1) | | |
| 路線名等 | 勝 浦 川 | | |
| 工事箇所 | 徳島市飯谷町枇杷ノ久保(第1分割) | | |
| 図面名 | 平 面 図 | | |
| 縮 尺 | 1:2,500 | 図面番号 | 1 / 2 |
| 会社名 | | | |
| 事業者名 | 徳島県東部農土整備局 徳島庁舎 | | |

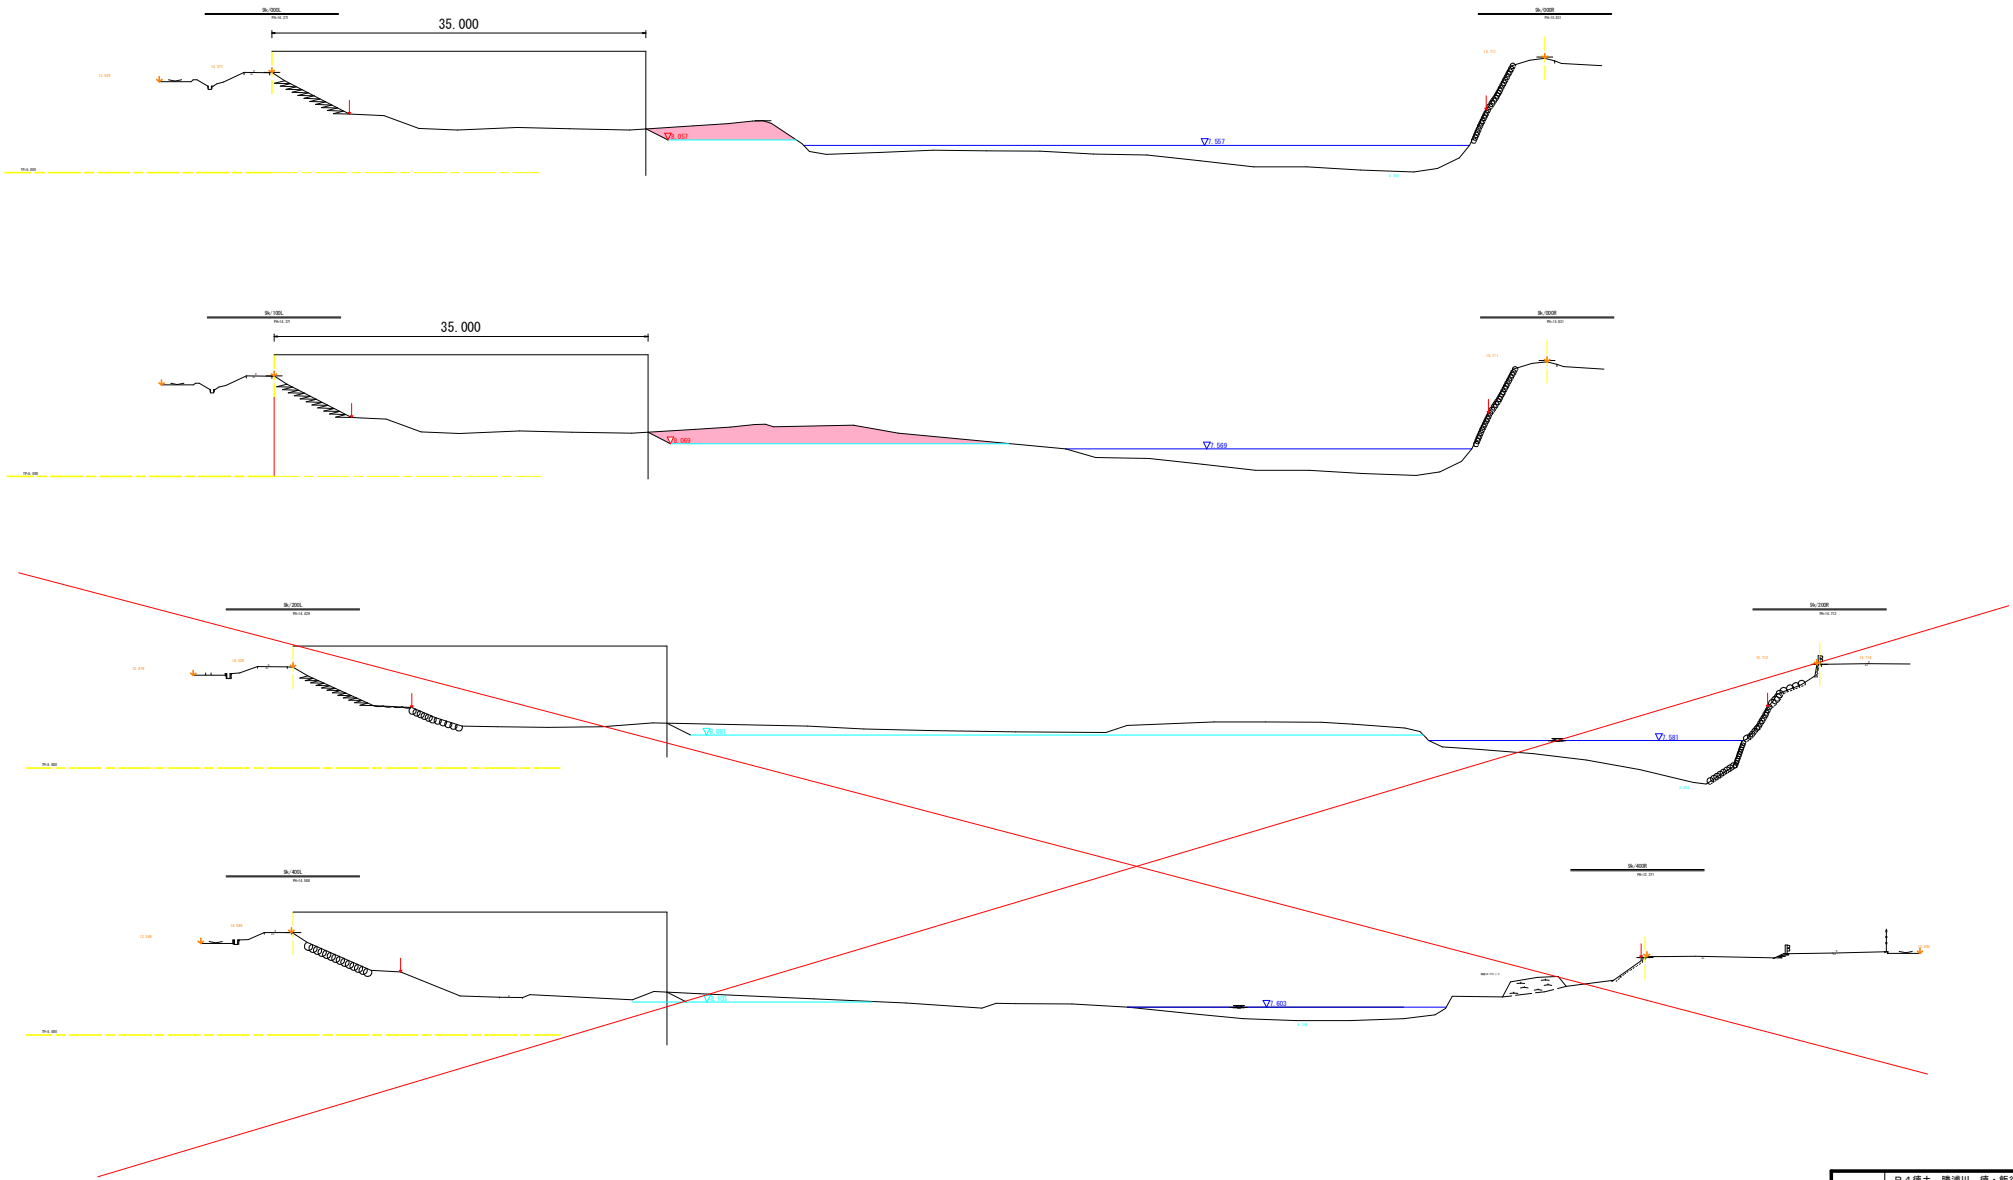

| | | | |
|------|-------------------------|------|-----|
| 工事名 | R4徳土 勝浦川 徳・飯谷 河進掘削工事(1) | | |
| 路線名等 | 勝浦川 | | |
| 工事箇所 | 徳島市飯谷町枇杷ノ久保(第1分割) | | |
| 図面名 | 横断面 | | |
| 縮尺 | V=1:250 | 図面番号 | 2/2 |
| 会社名 | | | |
| 事業者名 | 徳島県東部県土整備局 徳島庁舎 | | |