



☒ : 点検対象外

| | |
|------|---|
| 工事名 | R5企総管 総合管理推進センター他 水力発電集中監視制御システム補修及び 内部点検工事（一部債務負担） |
| 路線名等 | |
| 施工箇所 | 徳島市新蔵町1丁目他 |
| 図面名 | システム系統図（1）＜R5内部点検＞ |
| 縮尺 | NTS 図面番号 1 |
| 事業者名 | 徳島県企業局 |

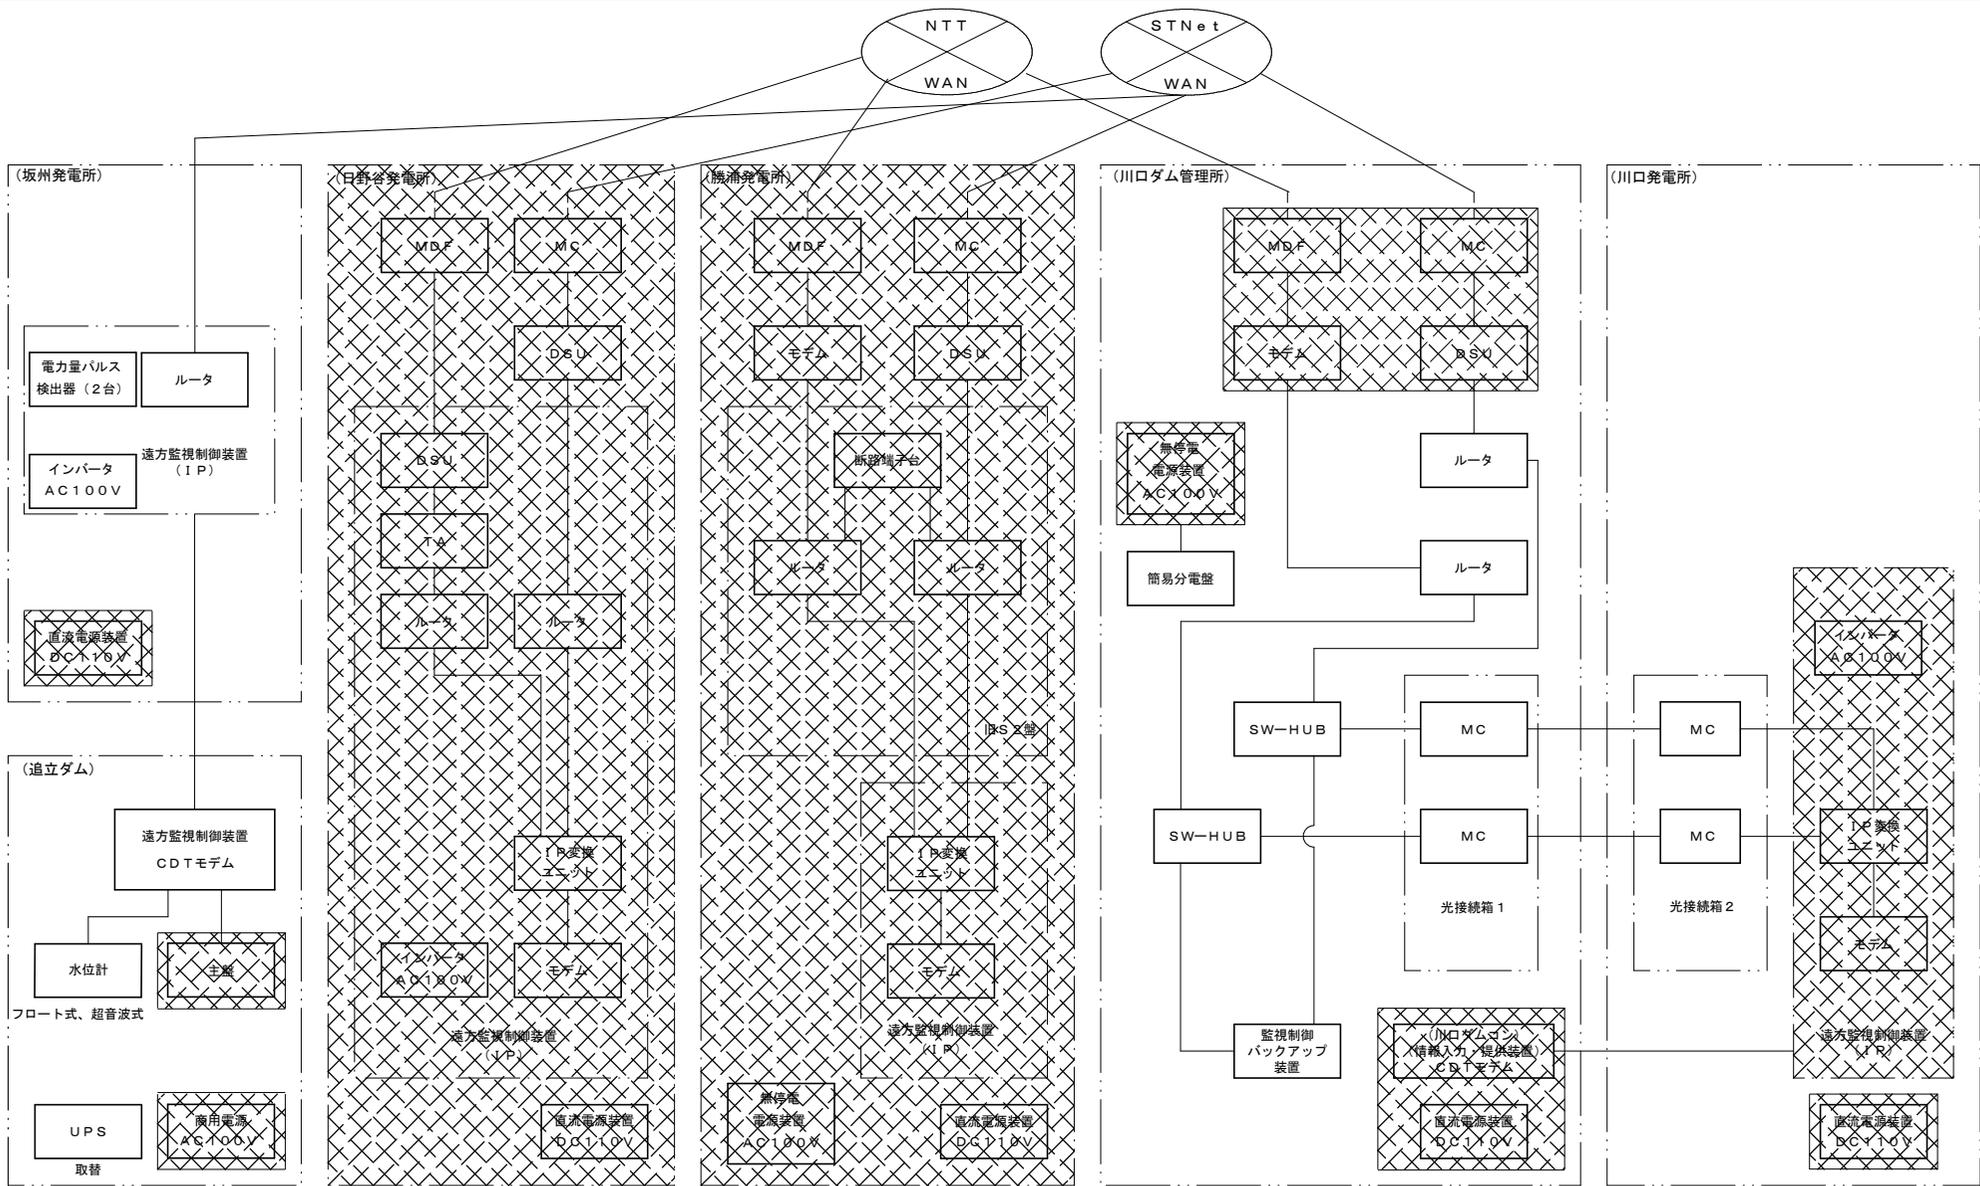


: 点検対象外

| | |
|------|--|
| 工事名 | R5企総管 総合管理推進センター他 水力発電集中監視制御システム補修及び 内部点検工事 (一部債務負担) |
| 路線名等 | |
| 施工箇所 | 徳島市新蔵町1丁目他 |
| 図面名 | システム系統図(2) < R5内部点検 > |
| 縮尺 | NTS 図面番号 2 |
| 事業者名 | 徳島県企業局 |

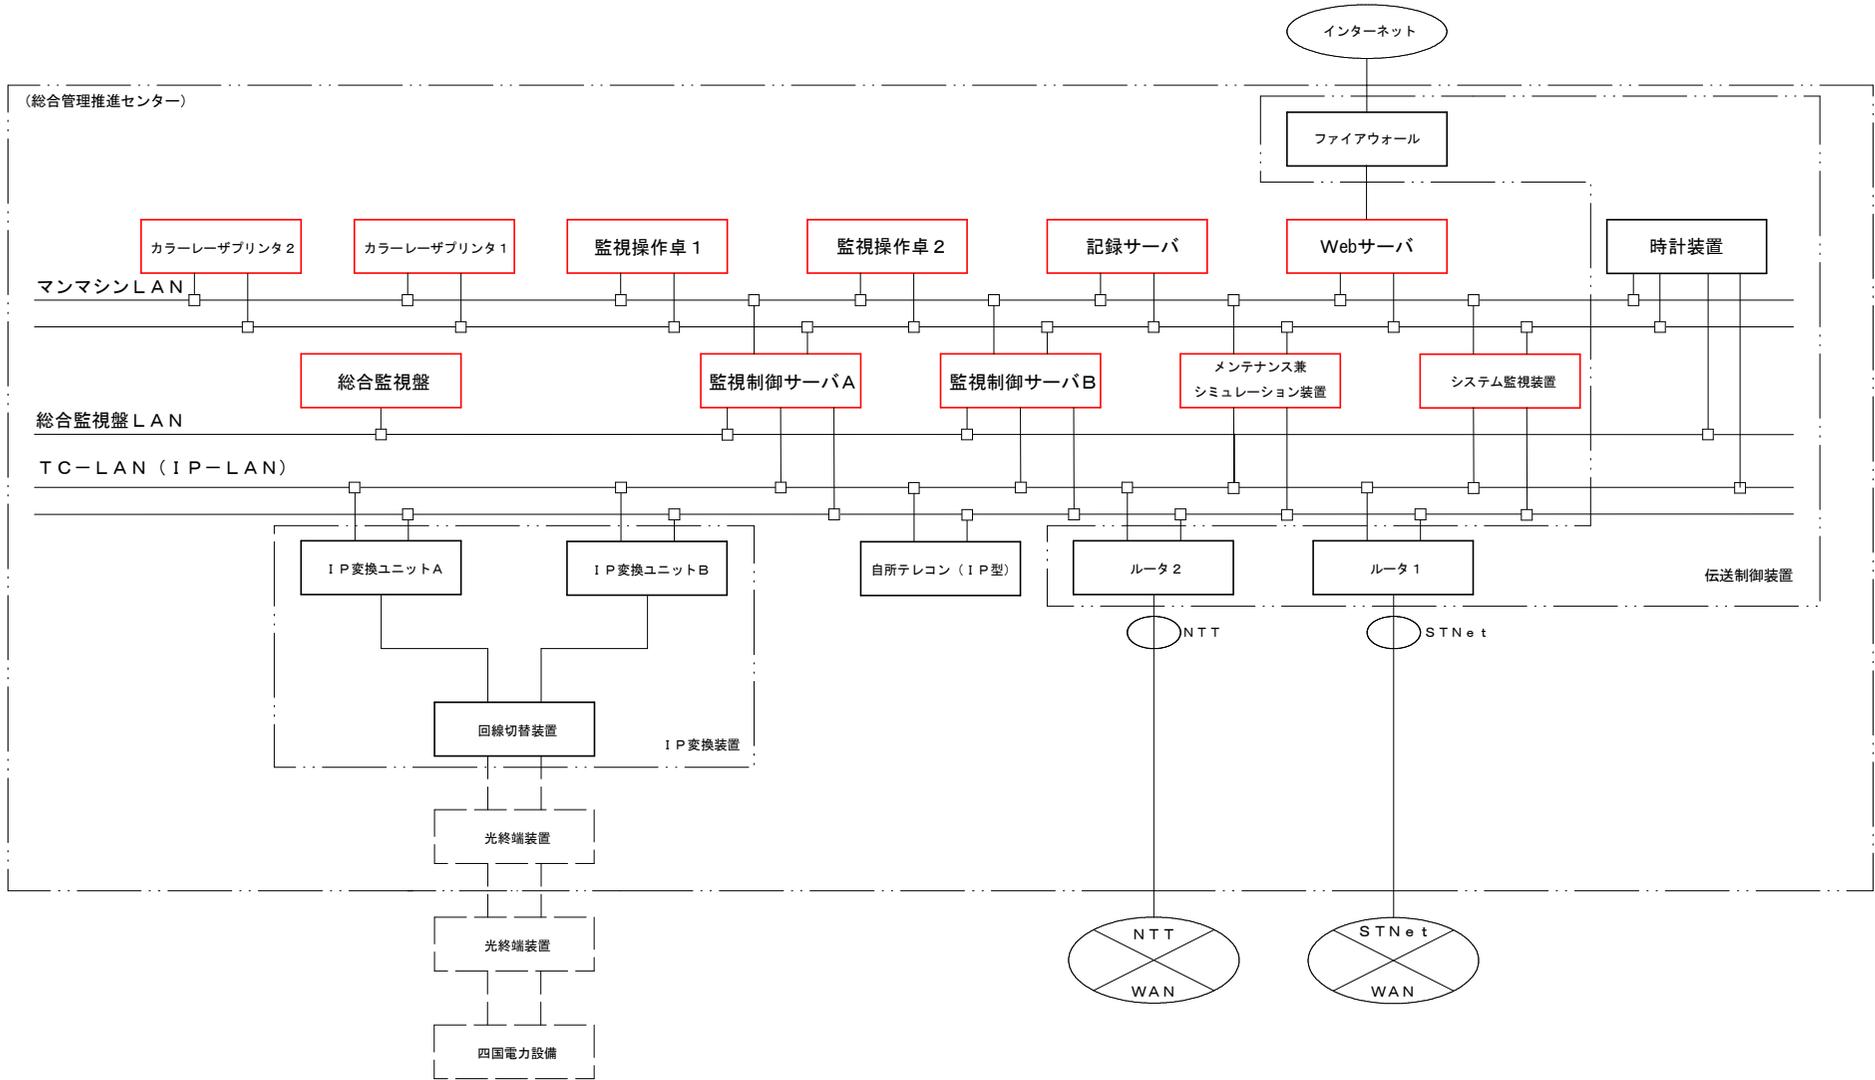

: 補修対象

| | |
|------|---|
| 工事名 | R5企総管 総合管理推進センター他 水力発電集中監視制御システム補修及び 内部点検工事（一部債務負担） |
| 路線名等 | |
| 施工箇所 | 徳島市新蔵町1丁目他 |
| 図面名 | システム系統図（1）<R6補修> |
| 縮尺 | NTS 図面番号 3 |
| 事業者名 | 徳島県企業局 |

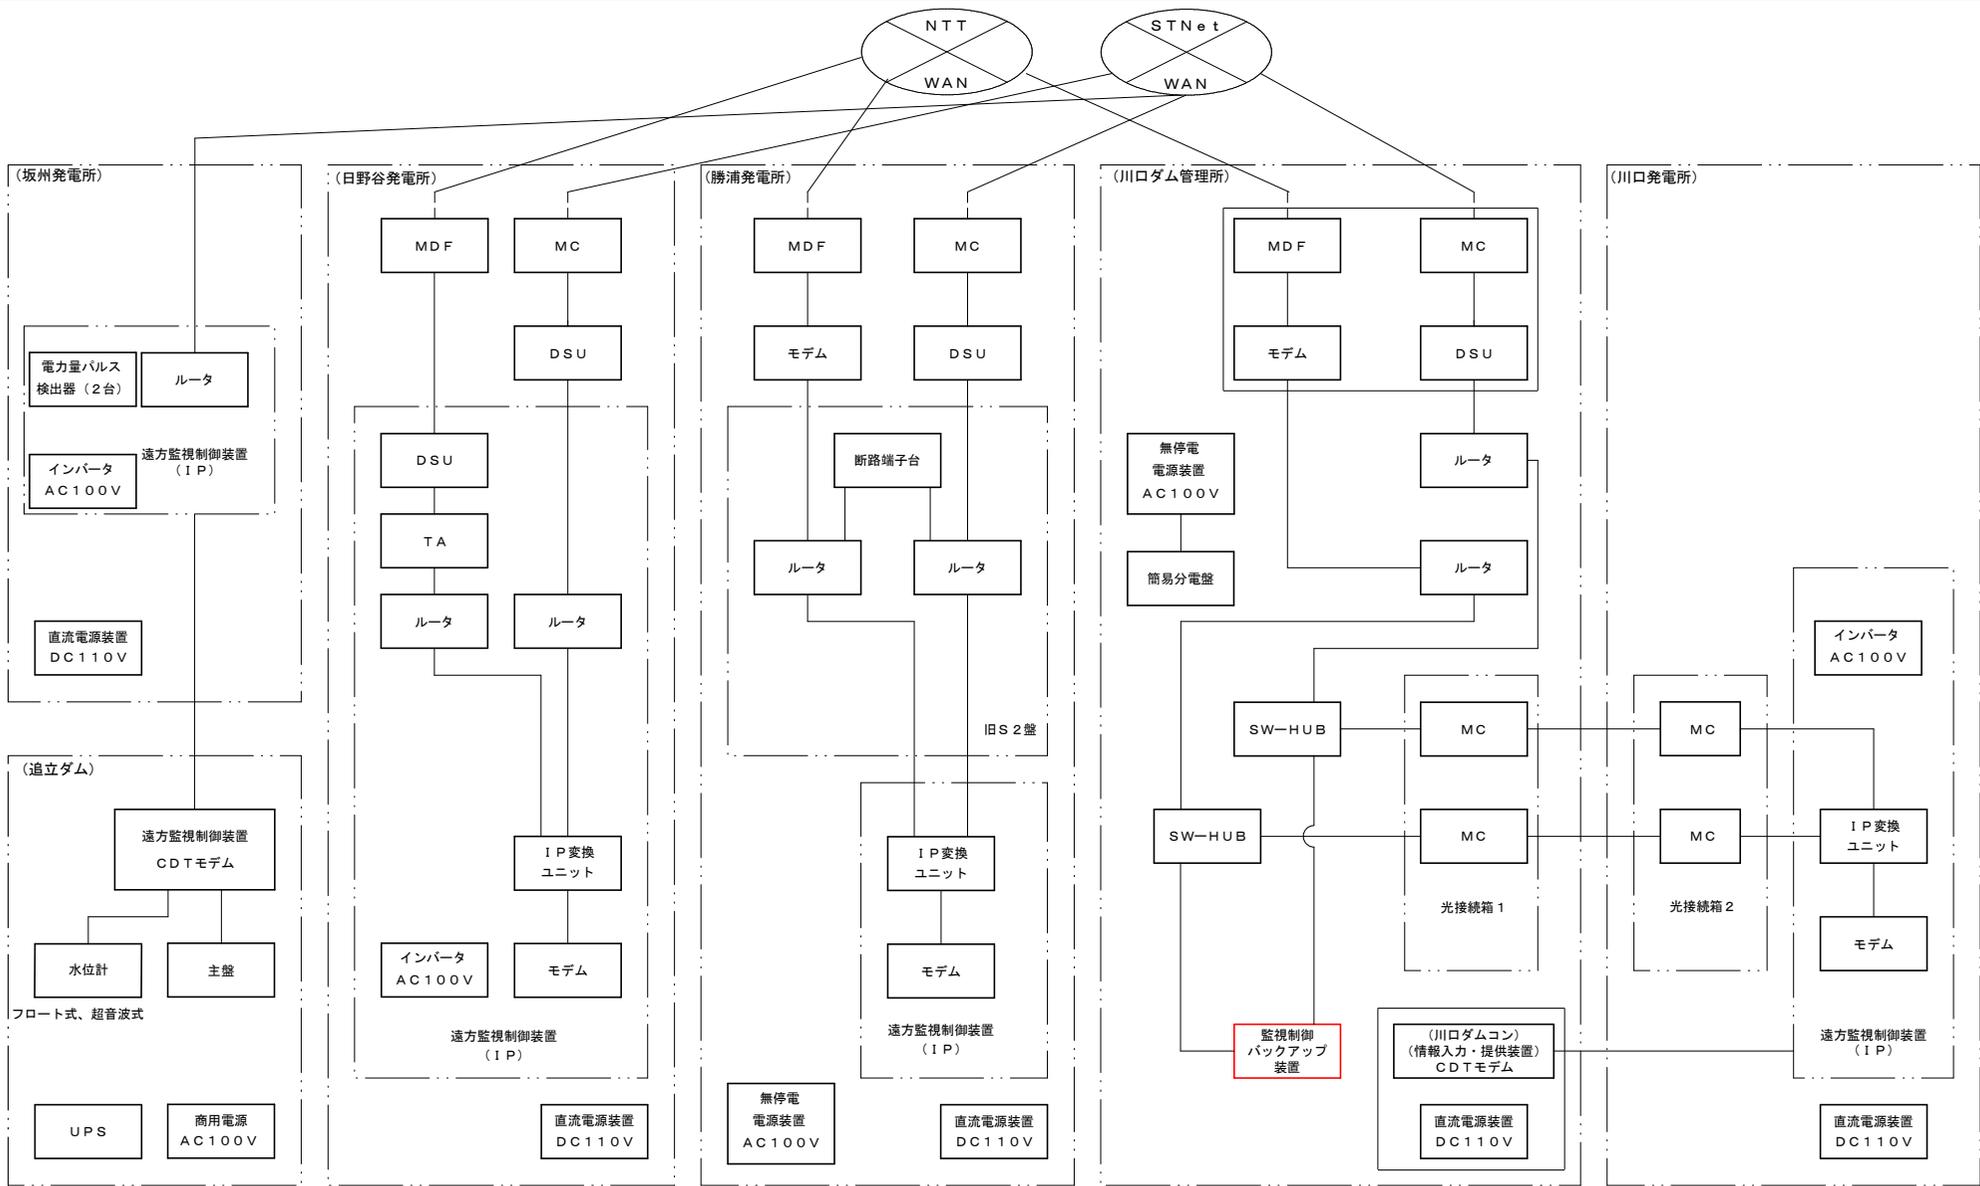

□ : 補修対象

| | |
|------|---|
| 工事名 | R5企総管 総合管理推進センター他 水力発電集中監視制御システム補修及び 内部点検工事(一部債務負担) |
| 路線名等 | |
| 施工箇所 | 徳島市新蔵町1丁目他 |
| 図面名 | システム系統図(2) < R6補修 > |
| 縮尺 | NTS 図面番号 4 |
| 事業者名 | 徳島県企業局 |