


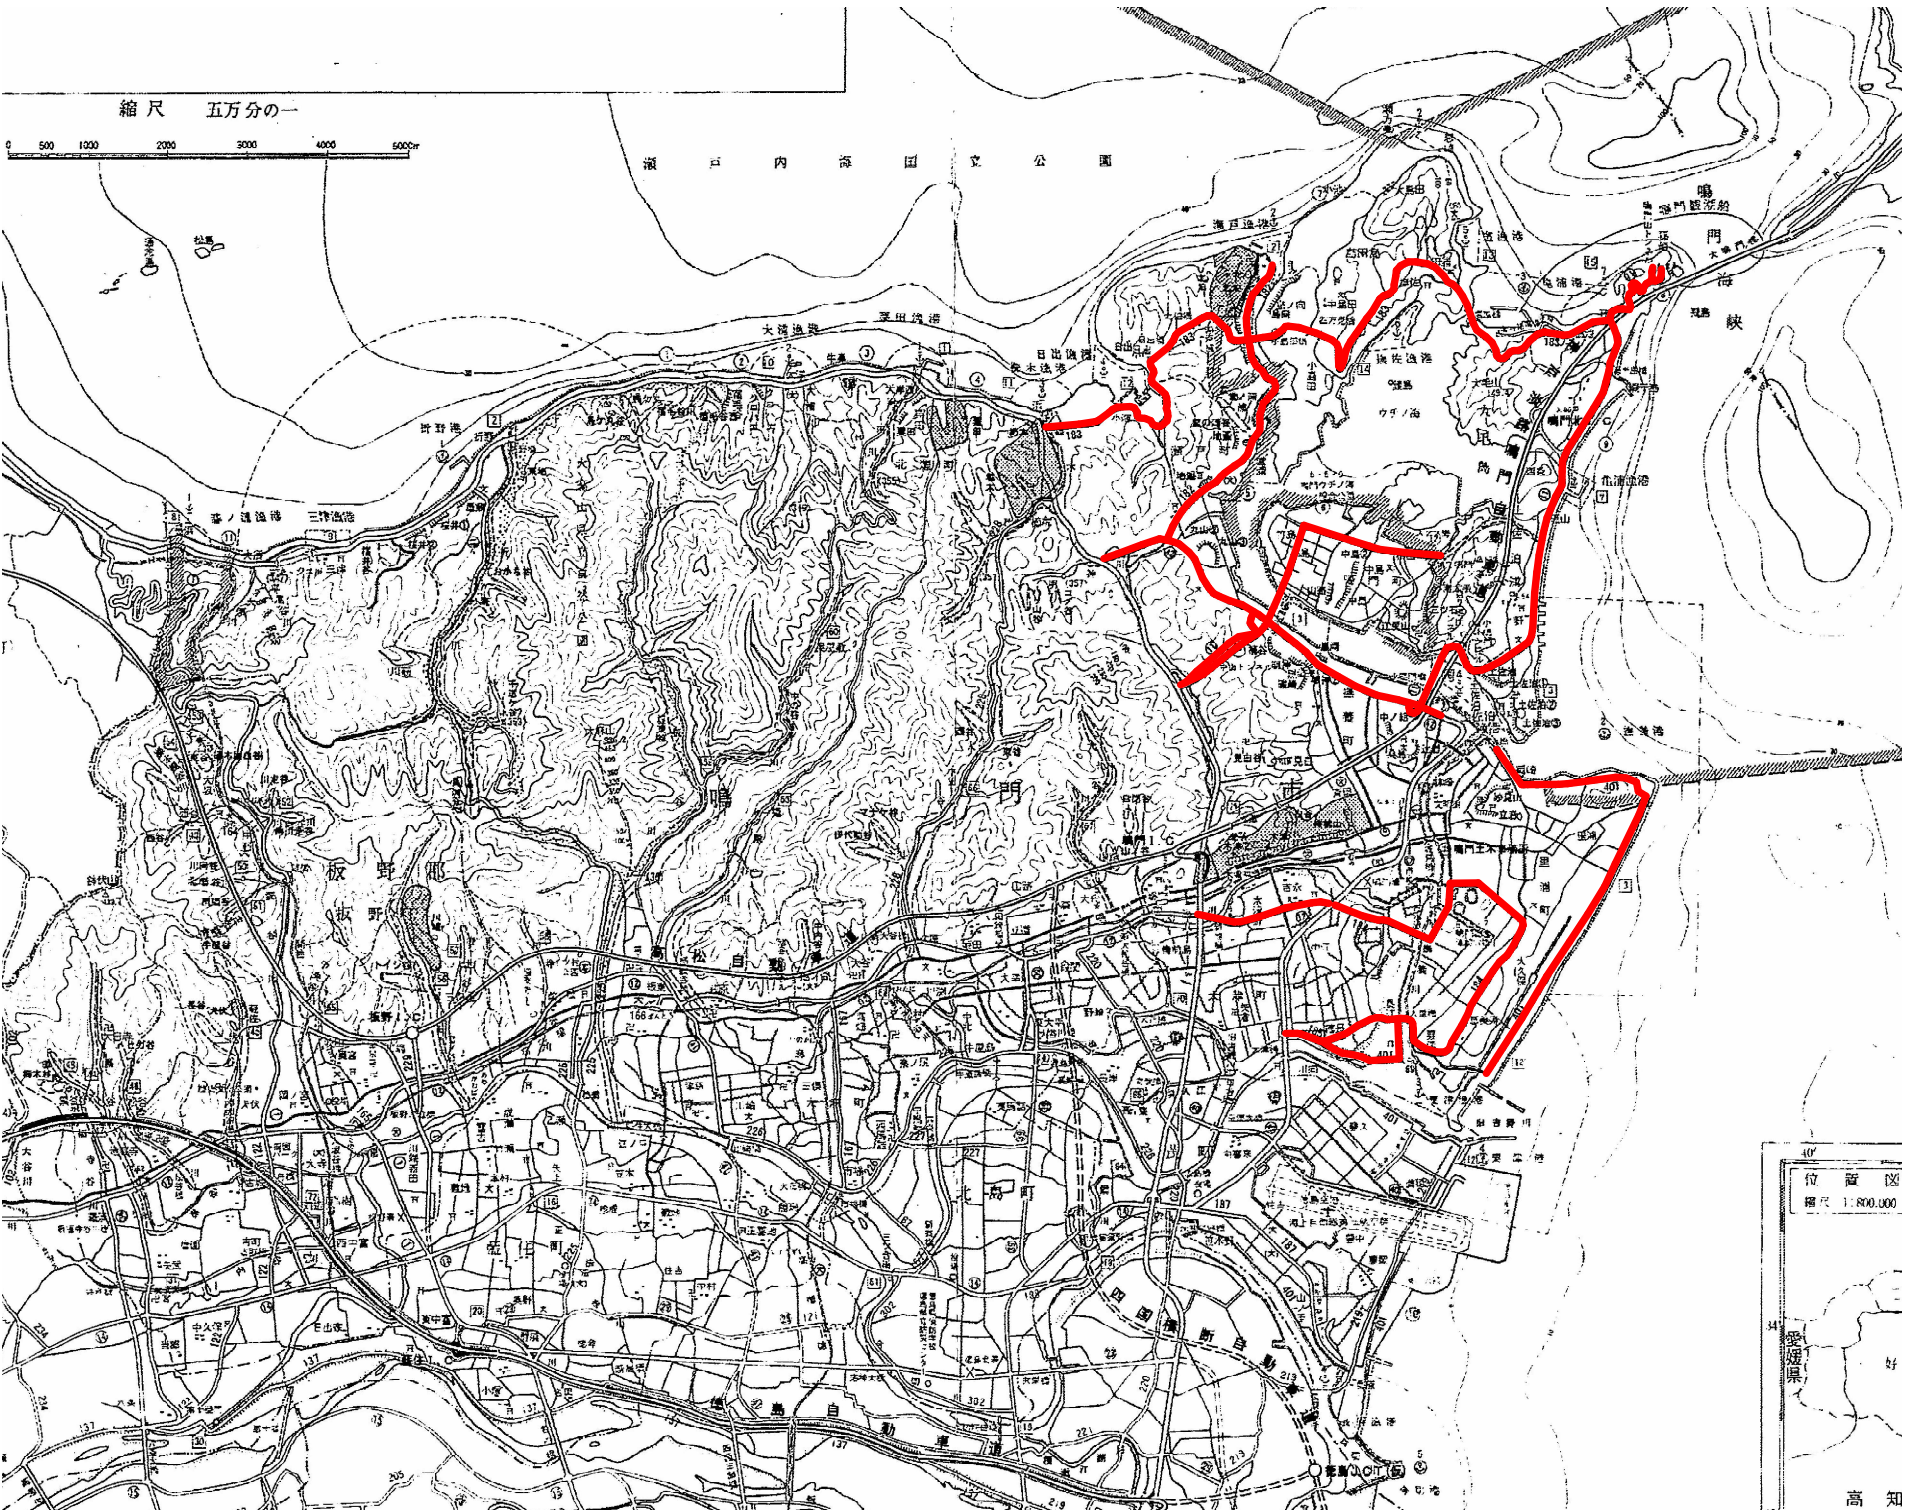

数量総括表

工種	種別	数量	単位	備考
舗装補修	オーバーレイ(再密As13)	700	m2	実施時期、箇所については、監督員と協議
舗装補修	パッチング(細粒As13)	20	t	実施時期、箇所については、監督員と協議
路面清掃	路面清掃(路肩部・人力)	5	km	実施時期、箇所については、監督員と協議

実施設計図面

工事名	R5徳土 瀬戸撫養線他 鳴・撫養大桑島他 舗装修繕業務		
路線名等	瀬戸撫養線他		
工事箇所	鳴門市撫養町大桑島他		
図名	業務箇所図		
縮尺		図面番号	
会社名			
事業者名	徳島県東部県土整備局（徳島）		