


宮川内谷川流域概要図

MIYAGUCHI-DAM

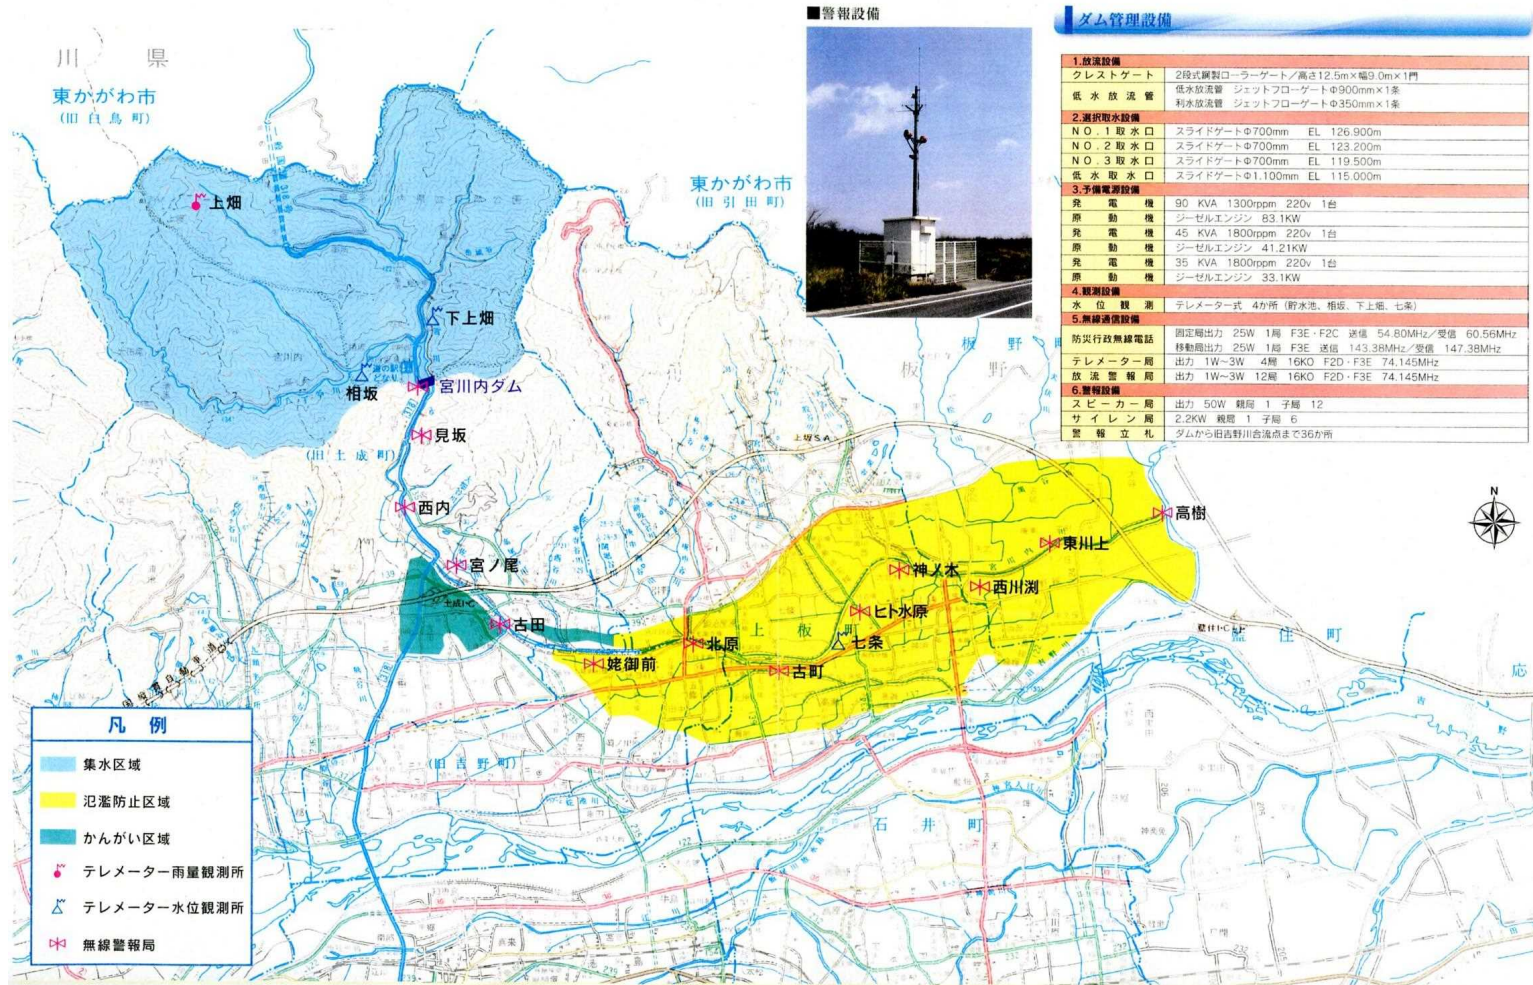

実施設計図面

工事名	R5吉土 宮川内ダム 阿波・土成宮川内 通信設備点検業務 (1)		
路線名等	宮川内ダム		
工事箇所	阿波市土成町宮川内 (第1分割)		
図面名	位置図		
縮尺	Non scale	図面番号	1 / 1
施工年度	令和5年度		
事業者名	徳島県東部県土整備局<吉野川>		