

土工横断図(19) _{S=1:100}

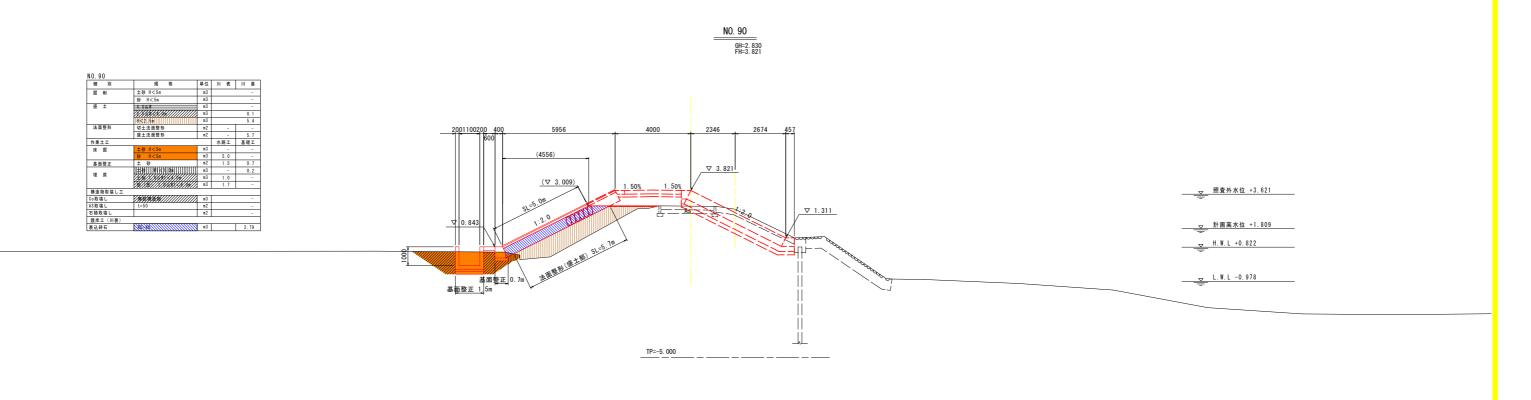

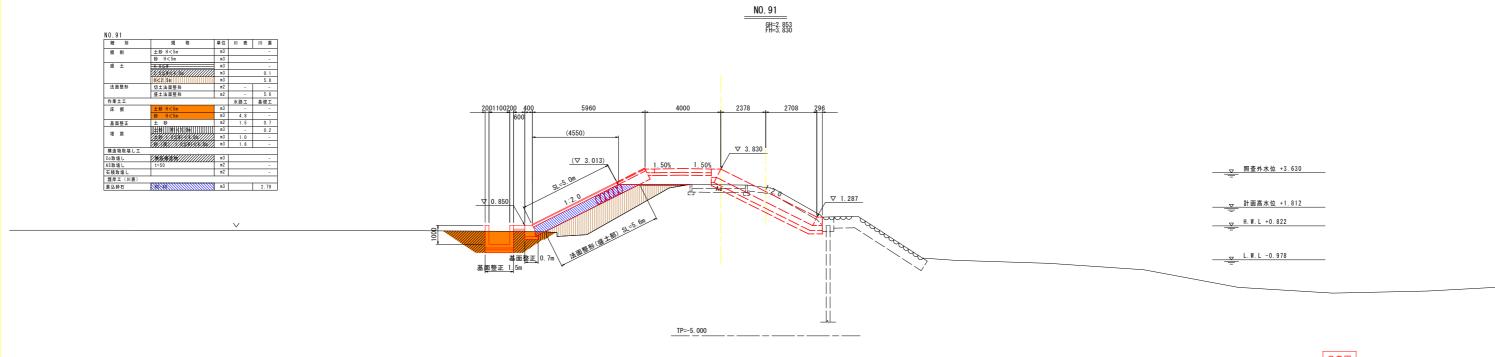


参考図


NO	90	NO.	91

	NO. 90, NO. 91			
	工事名		撫養川 鳴事(4)(担	・大津長江 旦い手確保型)
	路線名等	撫養川		
	工事箇所	鳴門市大津町長江(第4分割)		
	図面名	土工横断図(19))
	縮尺	1:100	図面番号	1 / 5
※1 ()内の数値は参考値とする ※2 現地実測の上、管理値の協議を行うこと	会社名			
スと 96名人がひ上、 日本にの mi 成と i	事業者名	徳島県東部県土整備局<徳島>		

土工横断図(20) _{S=1:100}

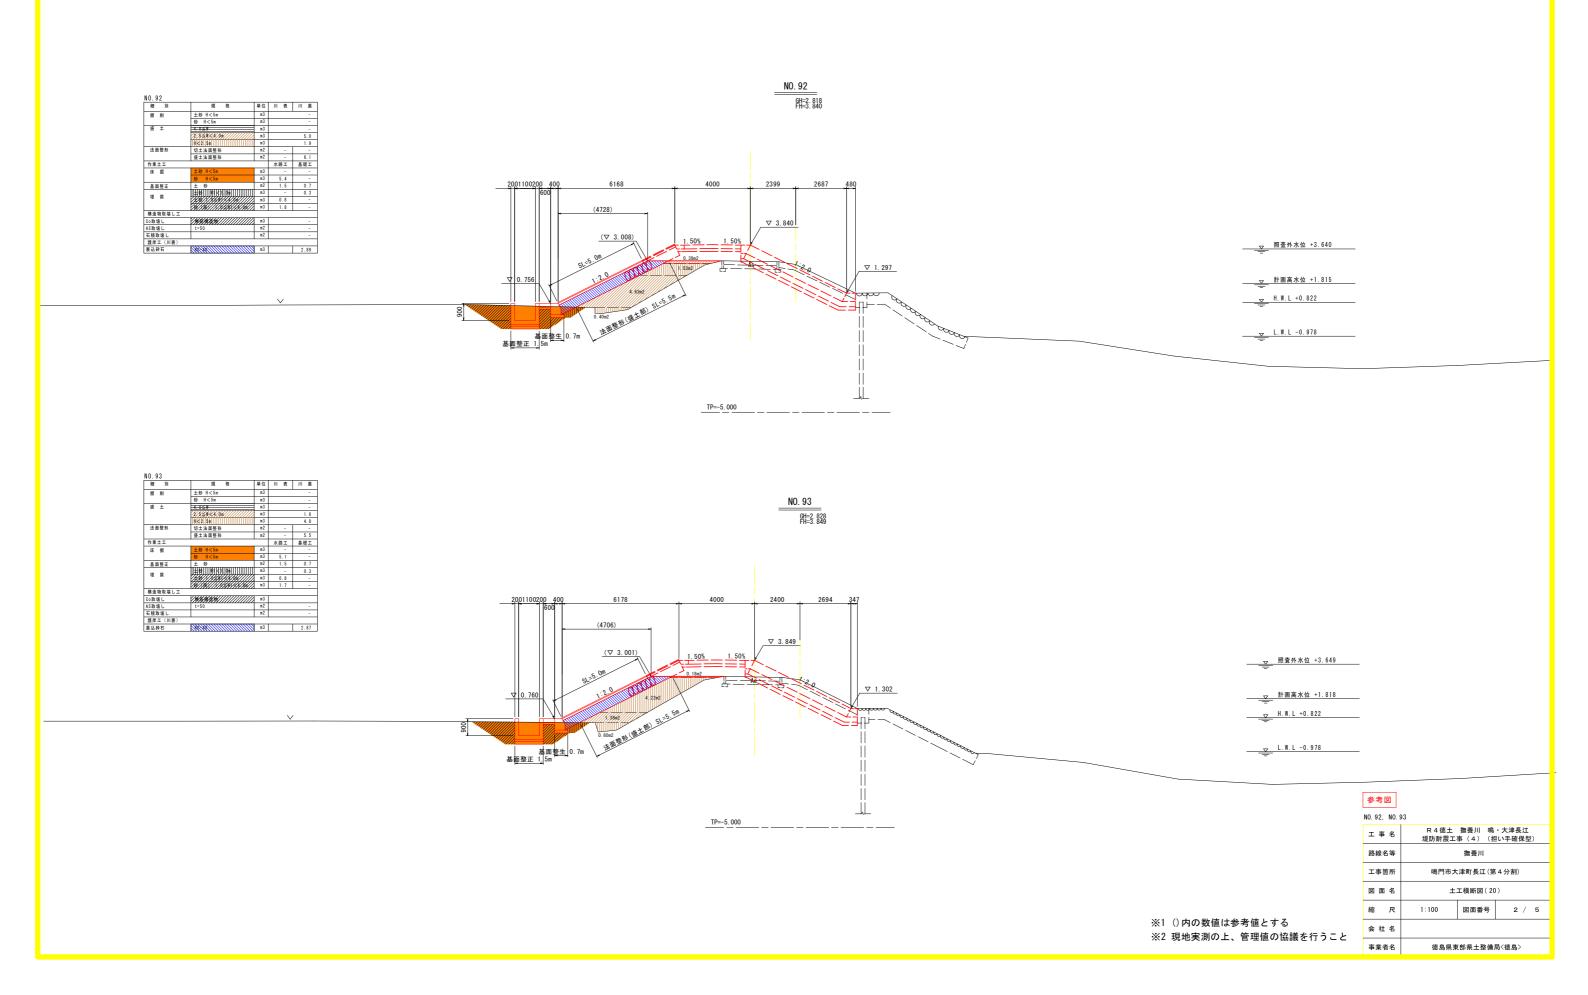

土工横断図(21) _{S=1:100}

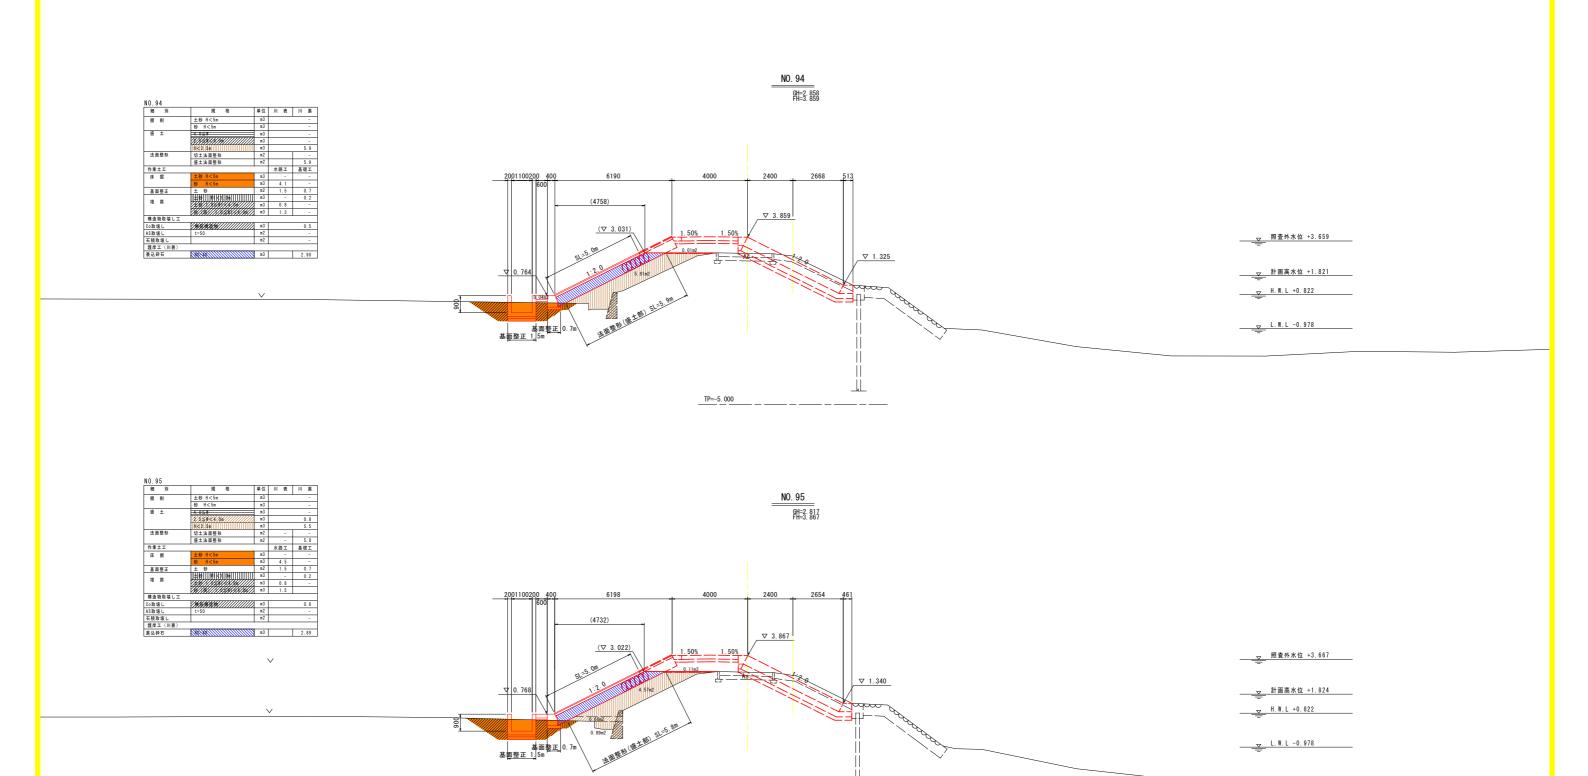


TP=-5. 000

※1 ()内の数値は参考値とする ※2 現地実測の上、管理値の協議を行うこと

NO. 94, NO. 95			
工事名		撫養川 鳴事(4)(担	・大津長江 旦い手確保型)
路線名等	撫養川		
工事箇所	鳴門市大津町長江(第4分割)		
図面名	土工横断図(21)		
縮尺	1:100	図面番号	3 / 5
会社名			
事業者名	徳島県東部県土整備局〈徳島〉		局〈徳島〉

参考図


土工横断図(22) _{S=1:100}

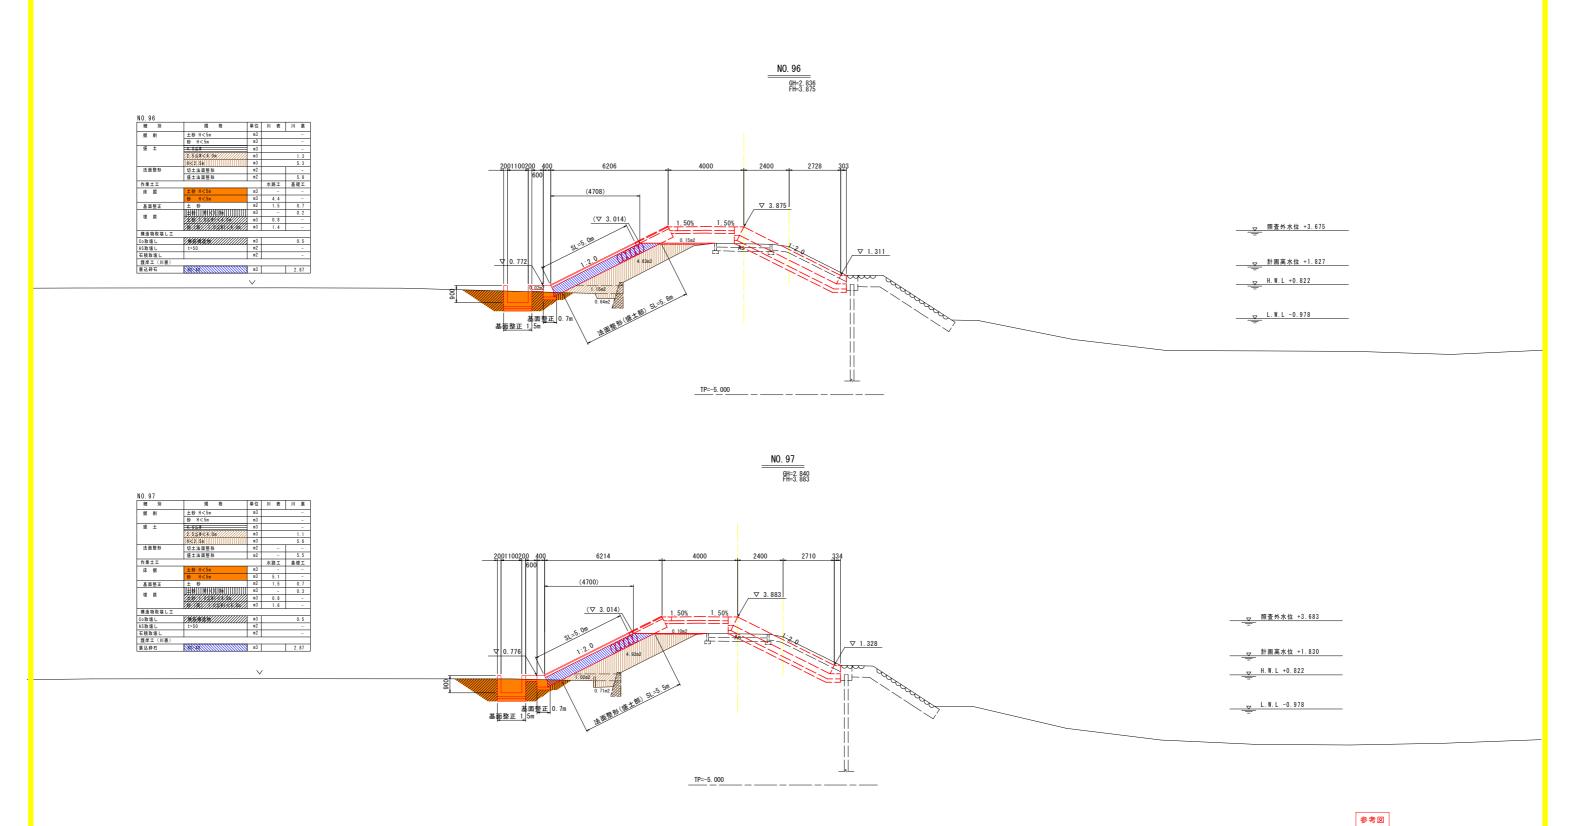

※1 ()内の数値は参考値とする ※2 現地実測の上、管理値の協議を行うこと

NO. 96, NO.	NO. 96, NO. 97			
工事名	R 4 徳土 撫養川 鳴・大津長江 堤防耐震工事 (4) (担い手確保型)			
路線名等	撫養川			
工事箇所	鳴門市大津町長江(第4分割)			
図面名	土工横断図(22)			
縮尺	1:100 図面番号 4 / 5			
会 社 名				
事業者名	徳島県東部県土整備局<徳島>			

仮設構造図 S=1:500

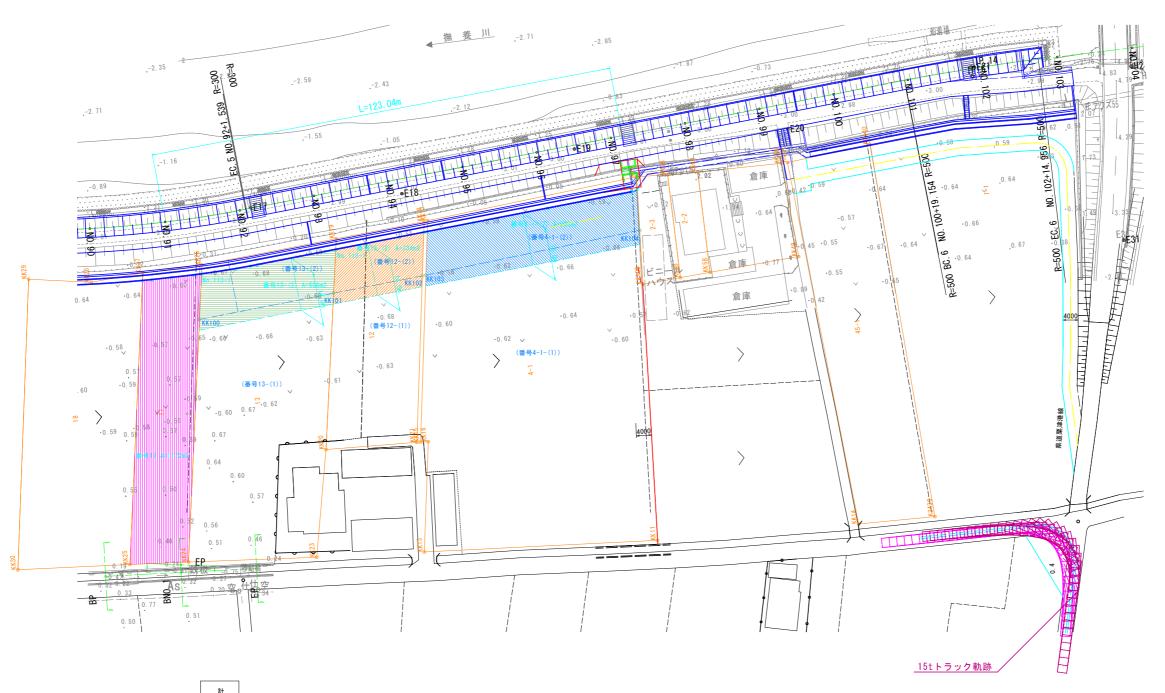

1172m2

13-(2) 508m2 12-(2) 334m2 4-1-(2) 802m2

参考図

I	事 名	R 4 徳土 撫養川 鳴・大津長江 堤防耐震工事 (4) (担い手確保型)		
路	線名等	撫養川		
I	事箇所	鳴門市大津町長江(第4分割)		
図	面名	仮設構造図		
縮	尺	1/500	図面番号	5 / 5
会	社 名			
事	業者名	徳島県東部県土整備局<徳島>		