


対策工展開図 S=1:150

施工延長 L=102m


漏水対策工 A=658m²

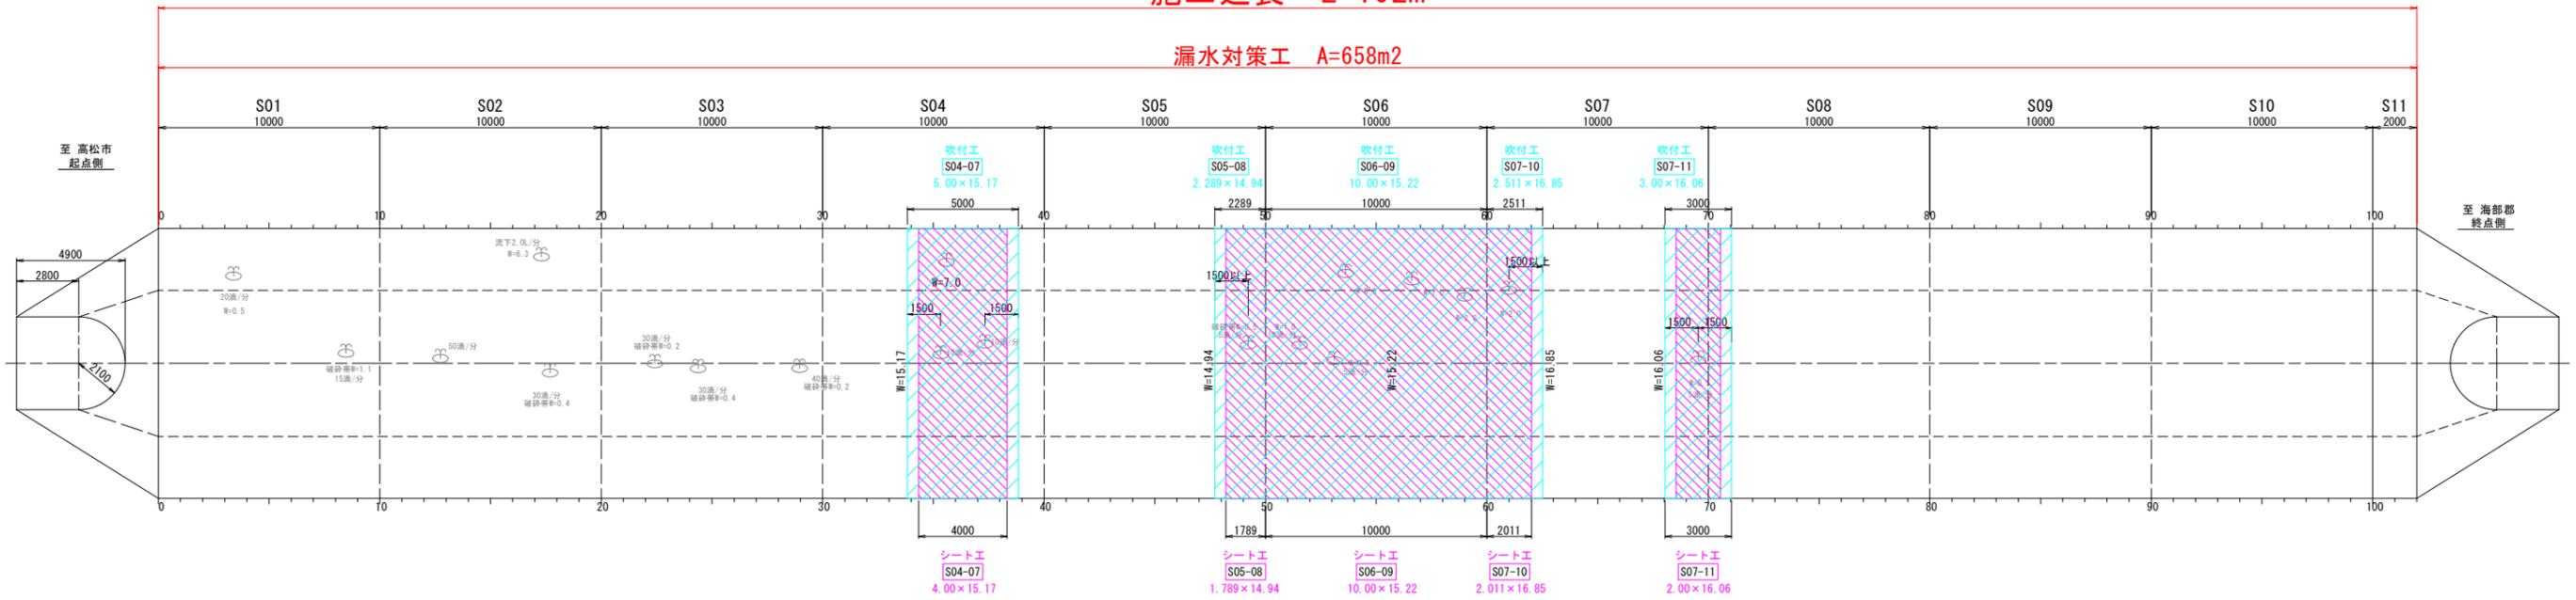

対策工詳細図(参考図)


トンネル素掘り断面図 S=1:30

NO. 0+30付近

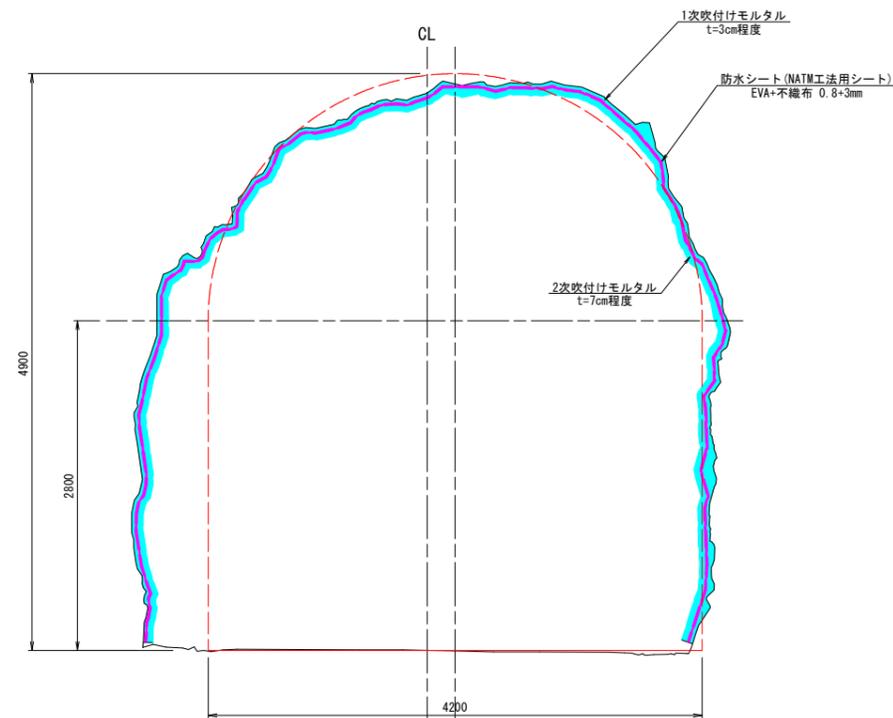


変状箇所の対策範囲 S=1:100

吹付け区間

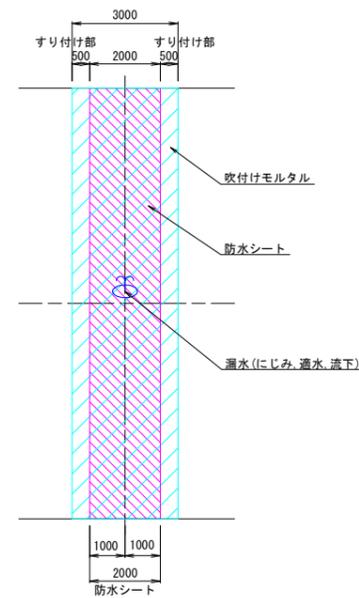

吹付け工断面図 S=1:5

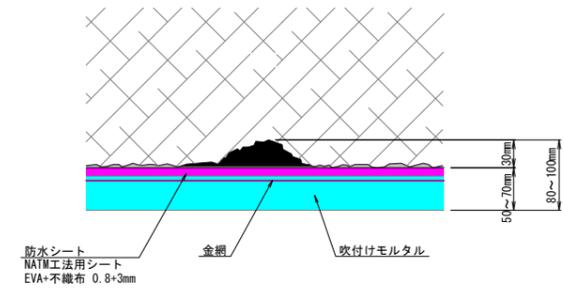

実施設計図面

工事名	R4那土 国道193号(大釜トンネル) 那賀・沢谷 トンネル修繕工事(担い手確保型)		
路線名等	国道193号		
工事箇所	那賀郡那賀町沢谷		
図面名	対策工展開図		
縮尺	図示	図面番号	1 / 1
会社名			
事業者名	徳島県南部総合県民局<那賀>		