


南部総合県民局那賀庁舎管内図

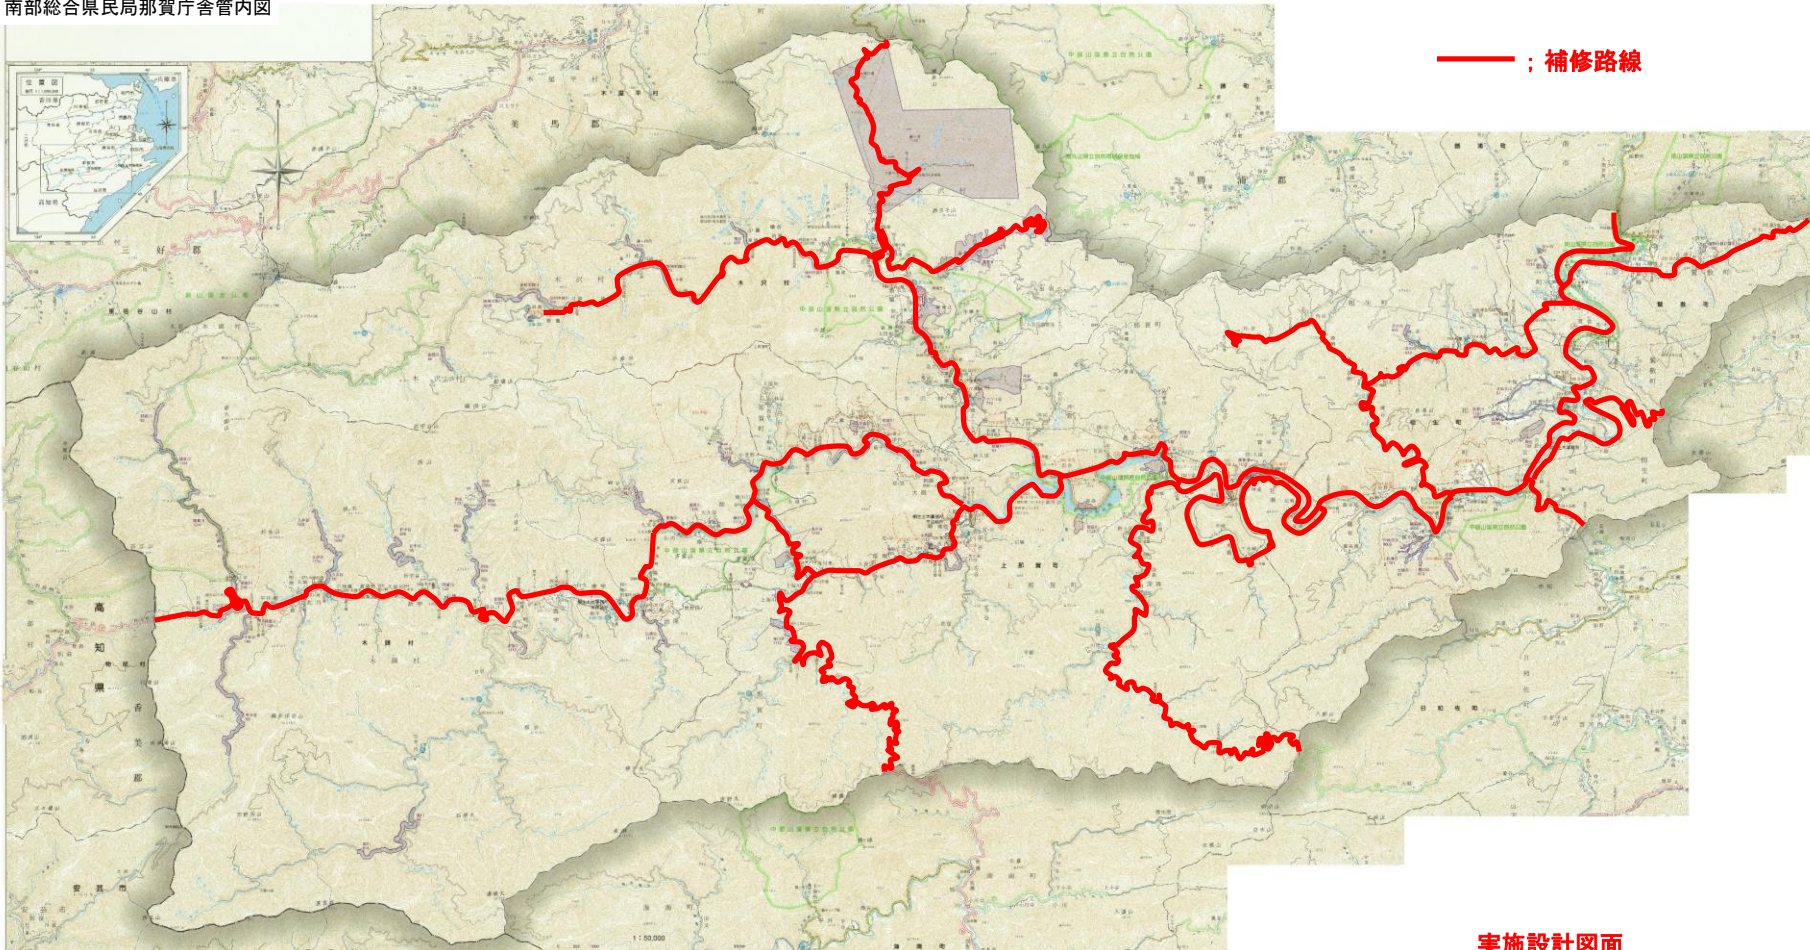

— ; 補修路線

実施設計図面

図面番号	第1号	図面総数	1葉
図名	位置図	縮尺	
工事名	R5那土 国道195号他 那賀・木頭北川他 照明灯補修業務(1)		
路線名	一般国道195号他		
施工箇所	那賀郡那賀町木頭北川他(第1分割)		
工事種別			
施工年度	令和5年度		
徳島県南部総合県民局県土整備部<那賀>			

出典: 国土地理院発行5万分の1地形図
 南部総合県民局那賀庁舎管内図(承認番号平23四複、第54号)を加工して作成