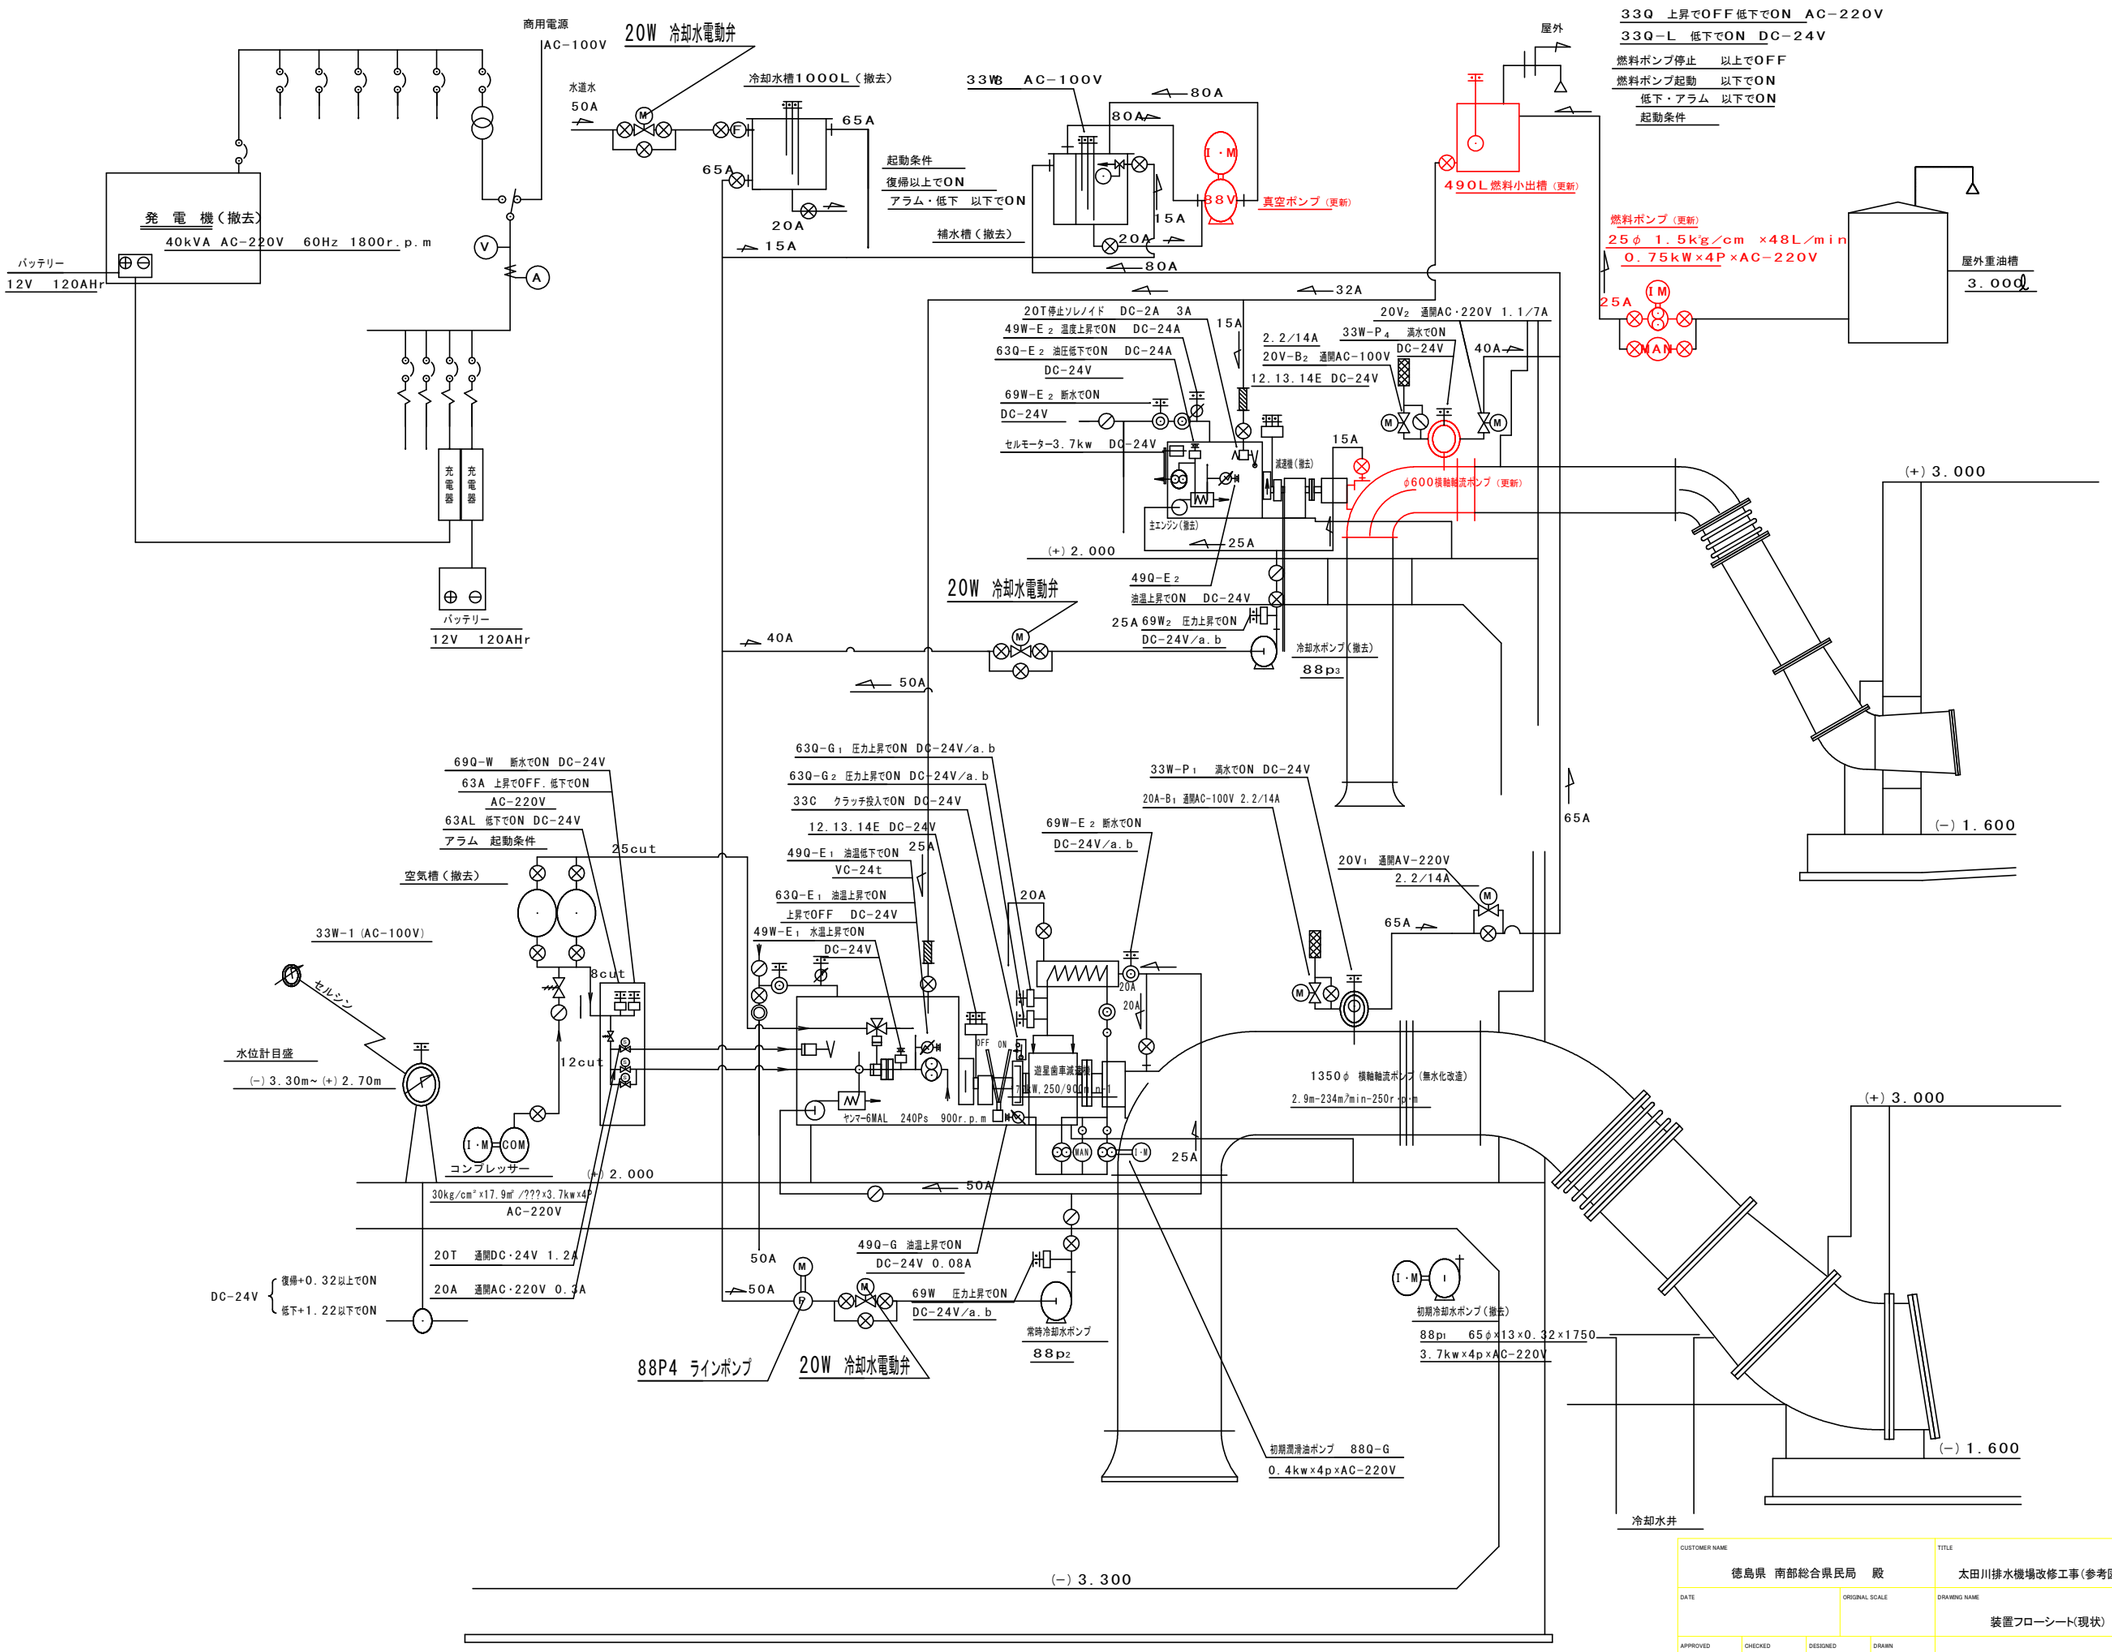

CUSTOMER NAME: 徳島県 南部総合県民局 殿		TITLE: 太田川排水機場改修工事(参考図)	TYPE
DATE	ORIGINAL SCALE	DRAWING NAME: 装置フローシート(現状)	JOB NO.
APPROVED / CHECKED / DESIGNED / DRAWN: 岸本			CODE NO.: 大田川-01

盤構成

No	名　称
①	低圧受電切替盤
②	補 機 盤
③	補助継電器盤
④	エンジンポンプ盤
⑤	直流電源盤
⑥	引込開閉機盤

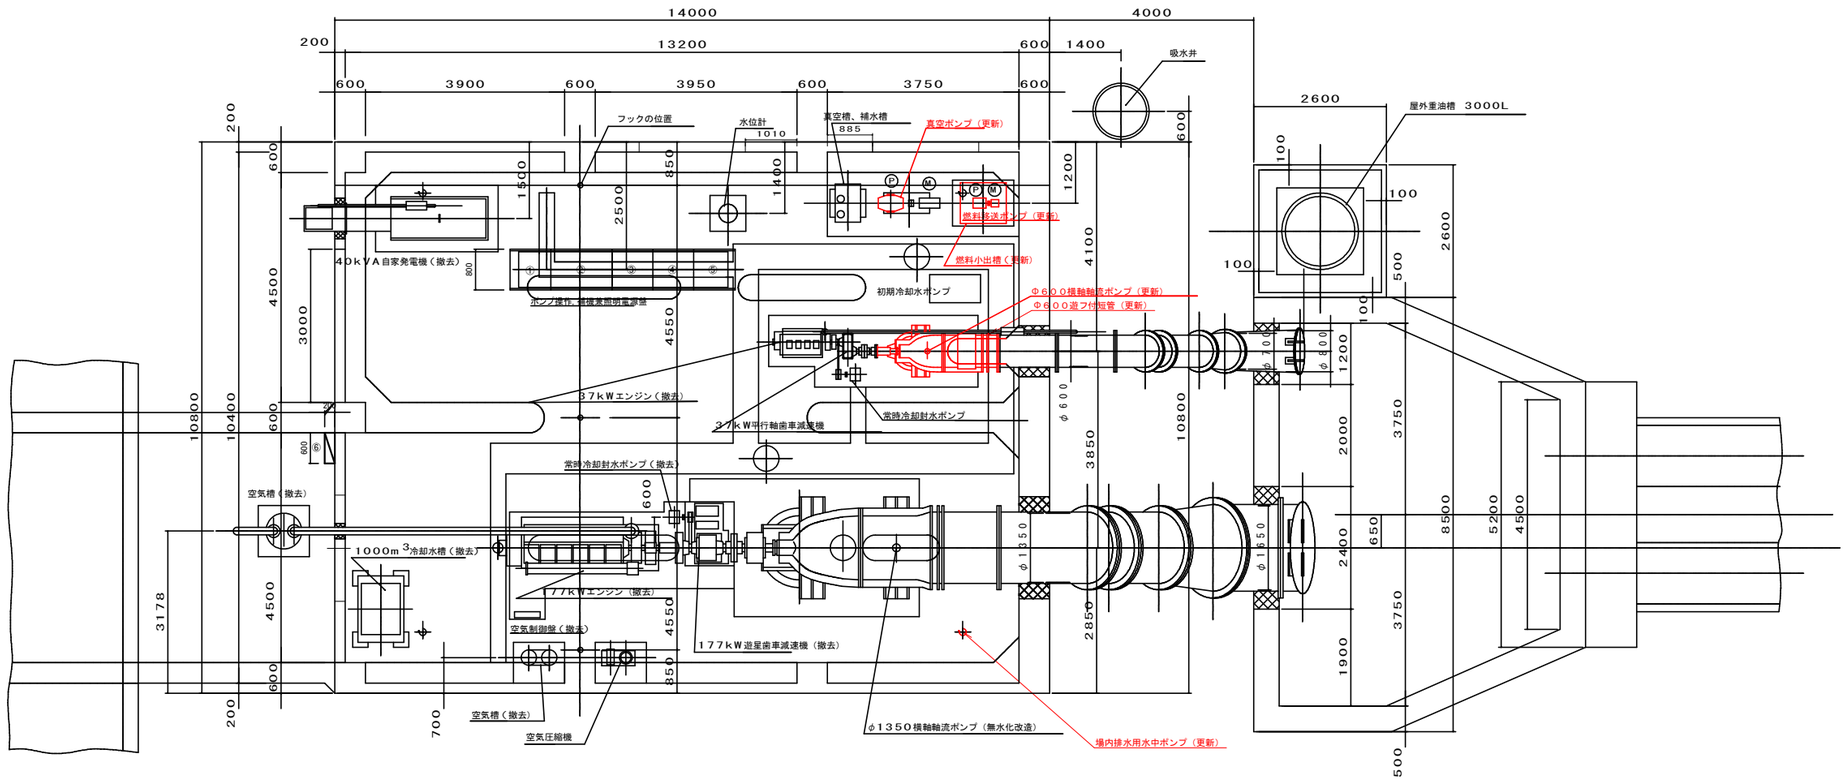

CUSTOMER NAME				TITLE	TYPE
徳島県　南部総合県民局　殿				太田川排水機場改修工事(参考図)	
DATE		ORIGINAL SCALE		DRAWING NAME	JOB NO.
				据付平面図(現状)	
APPROVED	CHECKED	DESIGNED	DRAWN		CODE NO.
					太田川-02

盤構成

No	名　称
①	低圧受電切替盤
②	補 機 盤
③	補助継電器盤
④	エンジンポンプ盤
⑤	直流電源盤
⑥	引込開閉機盤

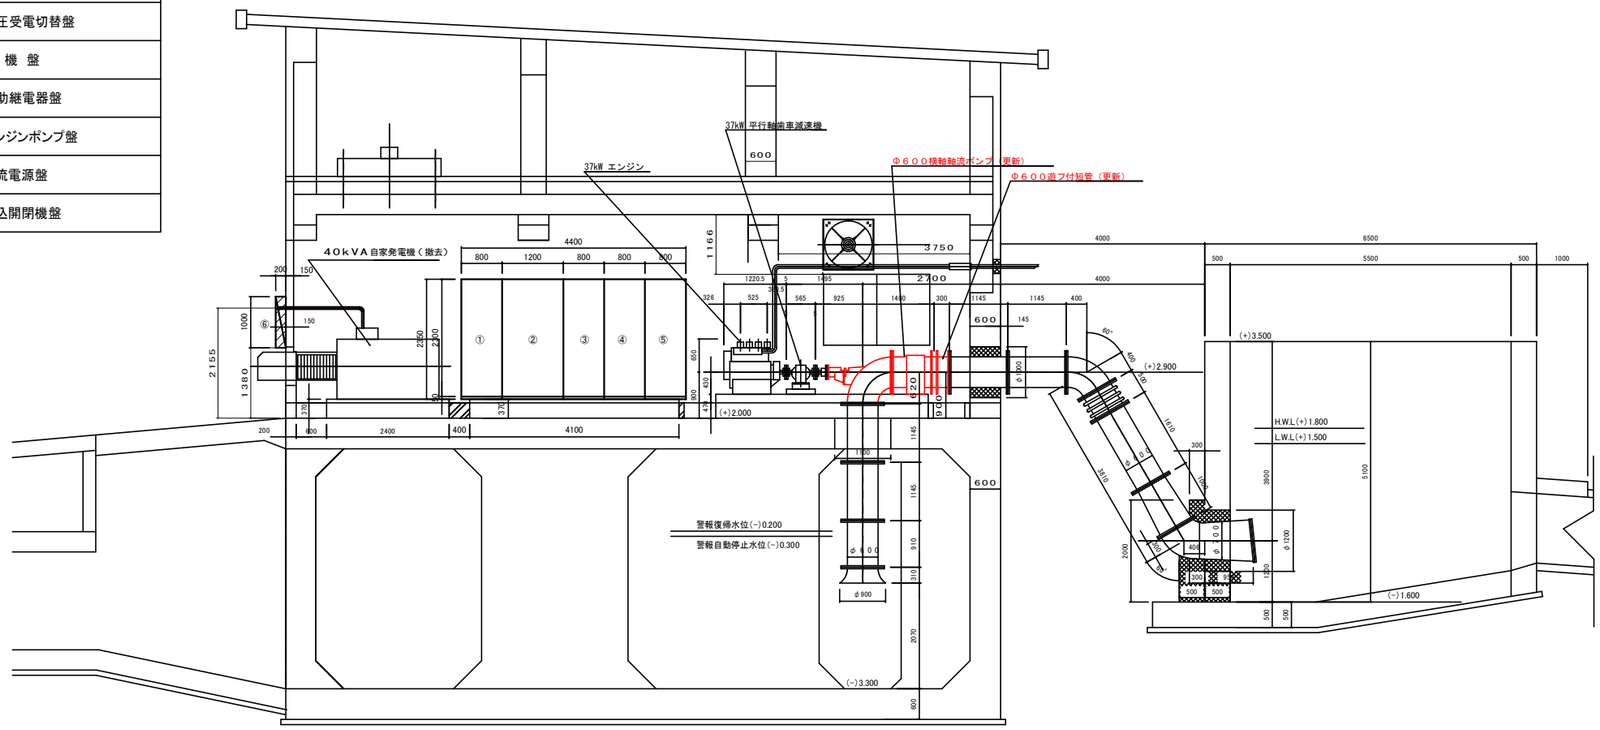

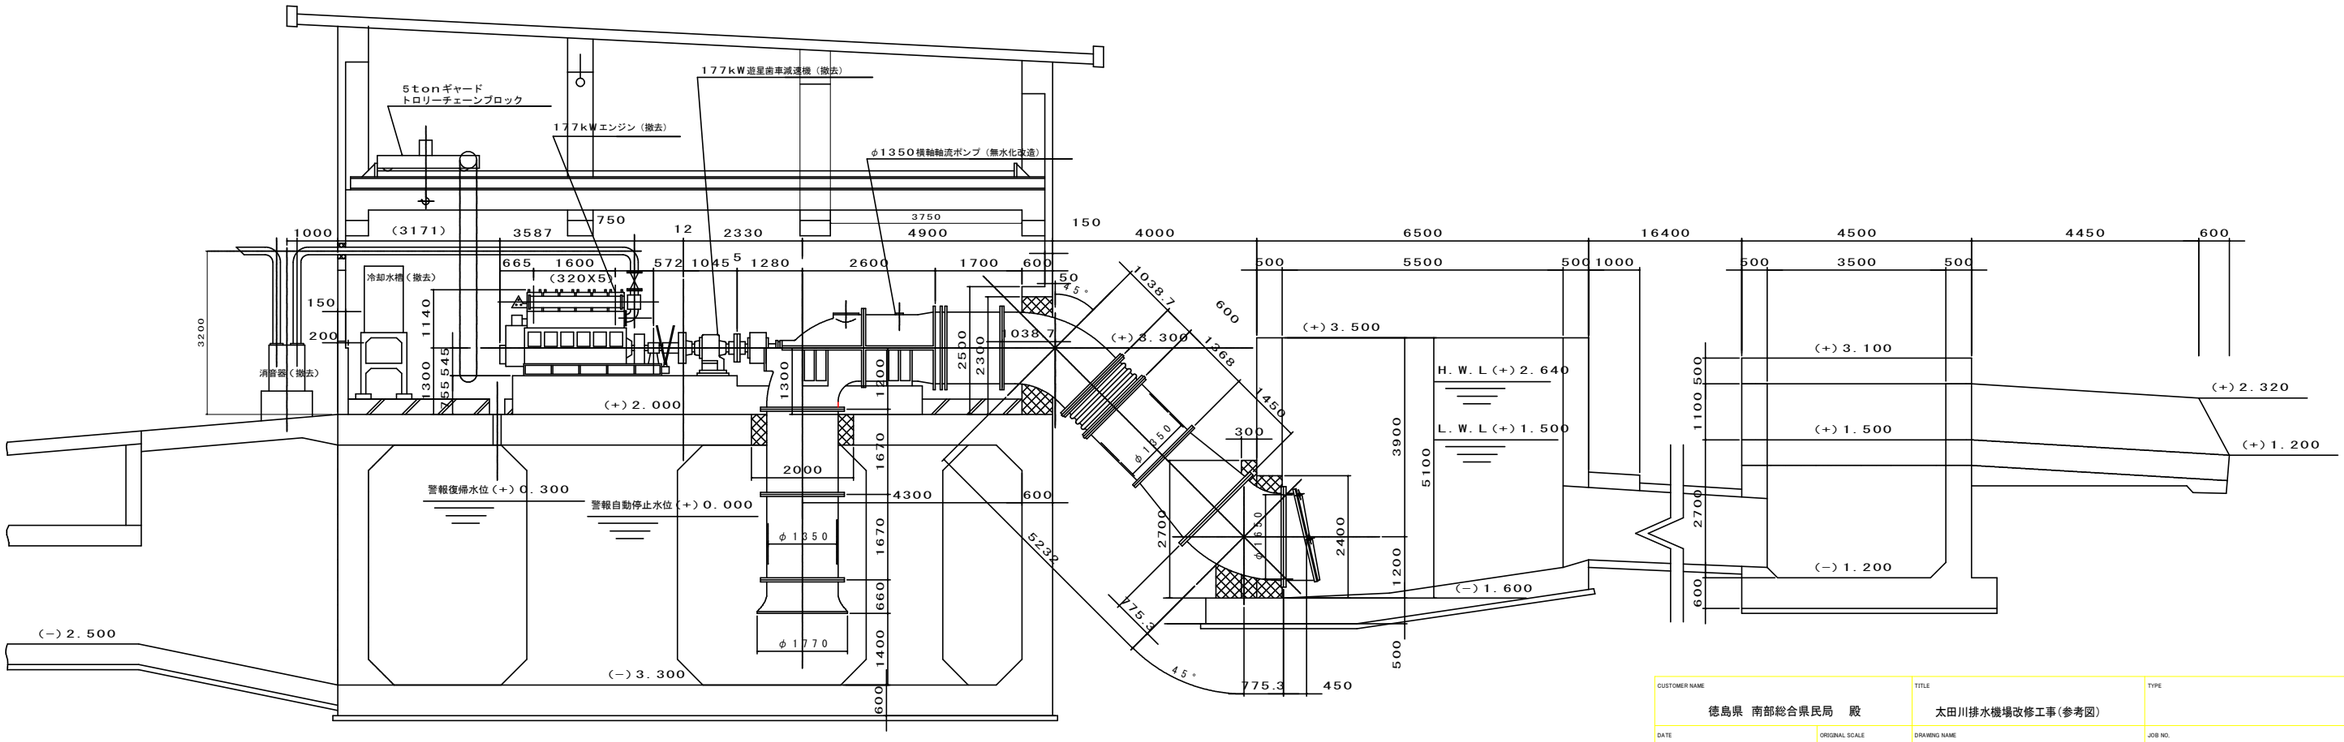

CUSTOMER NAME				TITLE	TYPE
徳島県　南部総合県民局　殿				太田川排水機場改修工事(参考図)	
DATE		ORIGINAL SCALE		DRAWING NAME	JOB NO.
				据付断面図(現状)	
APPROVED	CHECKED	DESIGNED	DRAWN		CODE NO.
					太田川-03

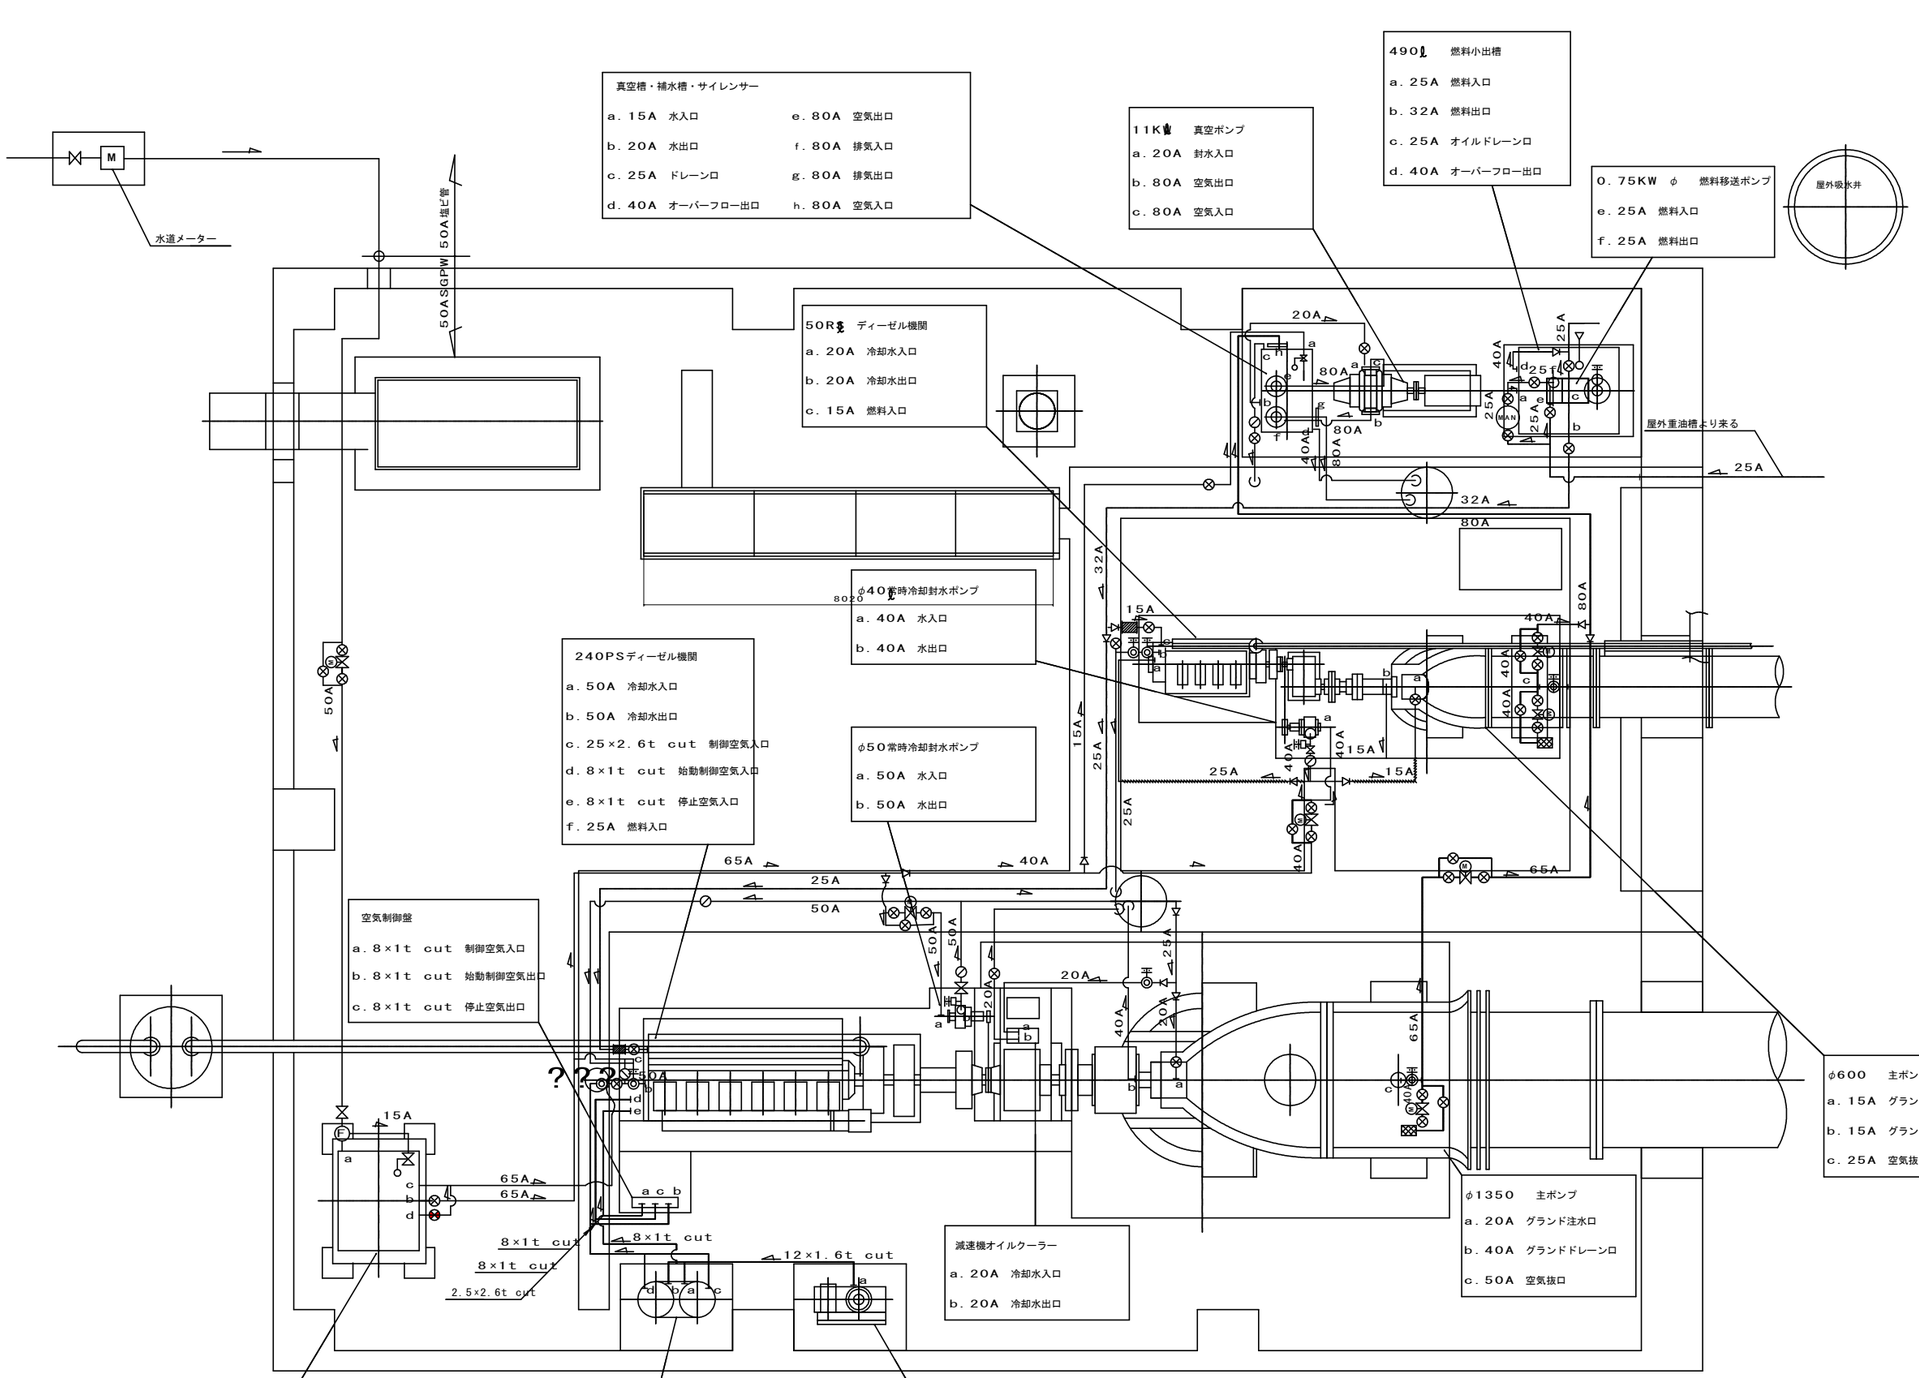

シンボル	名　　称
	ストップバルブ
	チェッキバルブ
	ボールタップ
	満水検知器
	ウイングポンプ
	電　磁　弁
	フロースイッチ
	スルースバルブ
	フロートスイッチ
	ブッシング
	圧力スイッチ
	レデューサー
	防振装置用タワミ管
	フローサイト
	空気吹込管
	空気抜管
	シンダー埋設配管
	水　系　統
	空気系統
	油　系　統
	下号ボールタップ

現　状

CUSTOMER NAME				TITLE	TYPE
徳島県　南部総合県民局　殿				太田川排水機場改修工事(参考図)	
DATE		ORIGINAL SCALE		DRAWING NAME	JOB NO.
				小配管系系統図(現状)	
APPROVED	CHECKED	DESIGNED	DRAWN		CODE NO.
					太田川-08

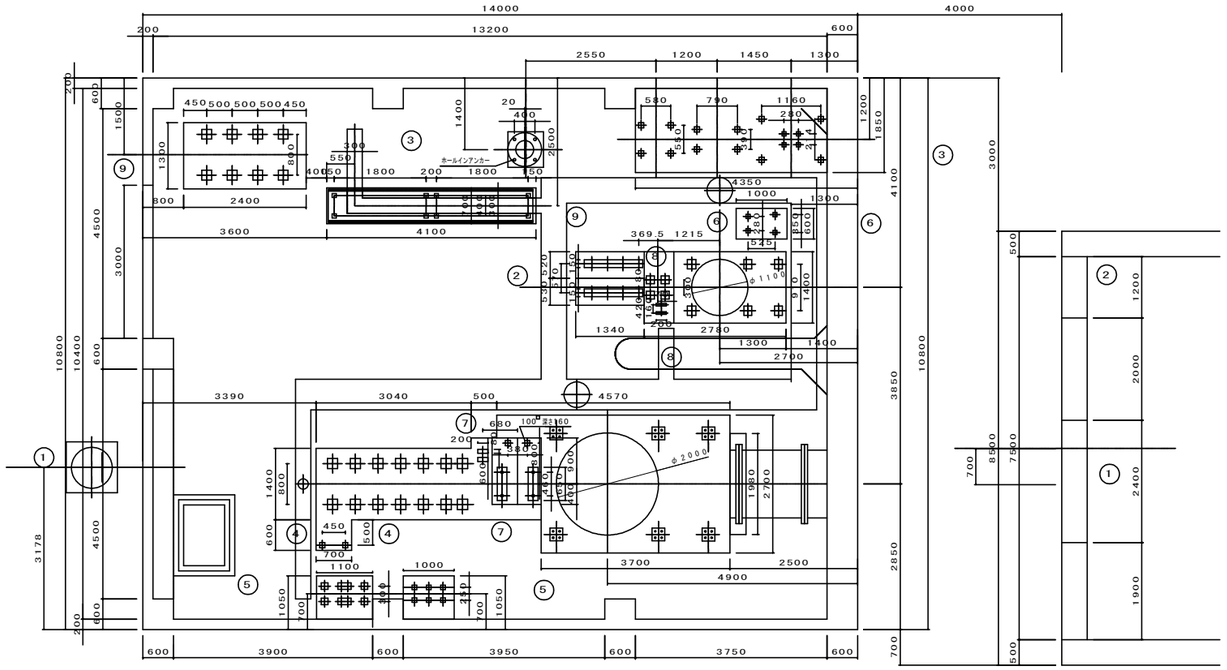

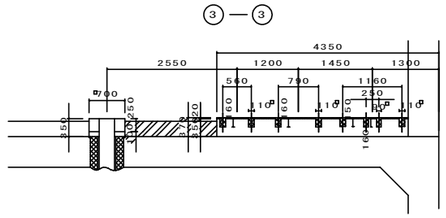

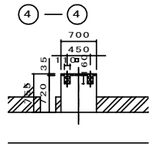

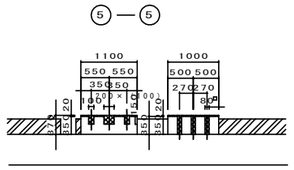

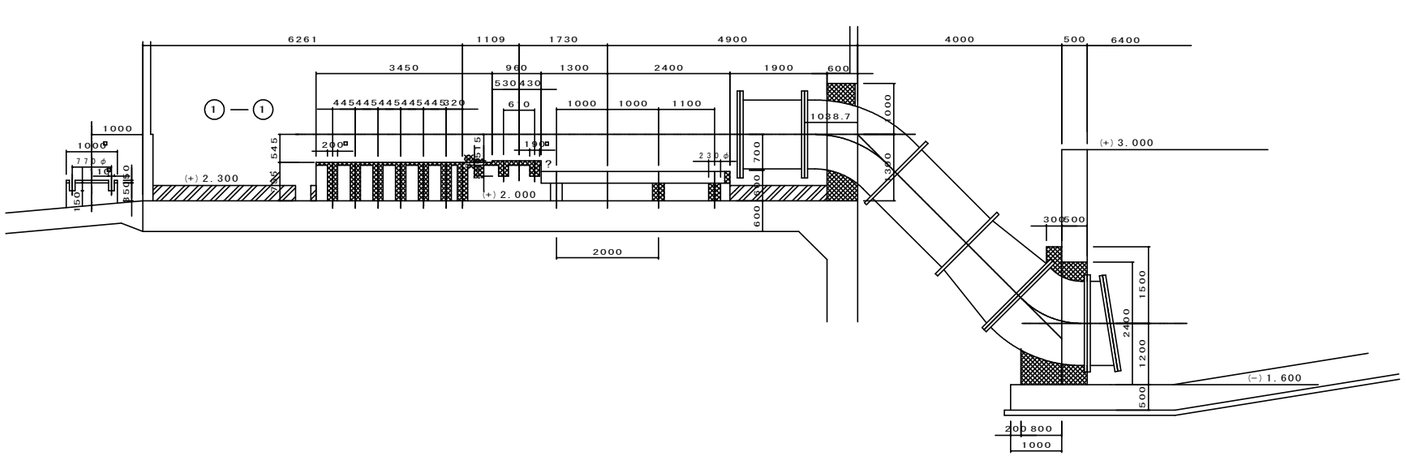

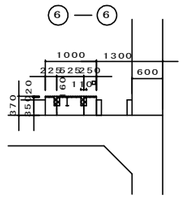

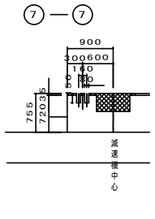

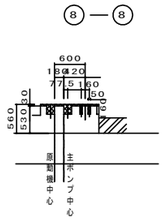

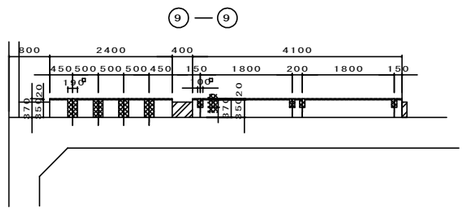

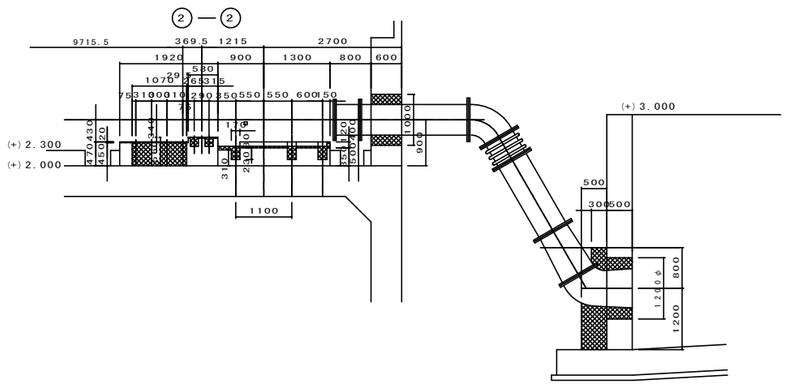

現 状

CUSTOMER NAME		TITLE	TYPE
徳島県 南部総合県民局 殿		太田川排水機場改修工事(参考図)	
DATE	ORIGINAL SCALE	DRAWING NAME	JOB NO.
		基礎図(現状)	
APPROVED / CHECKED / DESIGNED / DRAWN			CODE NO.
			太田川-07

盤構成

No	名　称
①	低圧受電切替盤
②	補 機 盤
③	補助継電器盤
④	エンジンポンプ盤
⑤	直流電源盤
⑥	引込開閉機盤

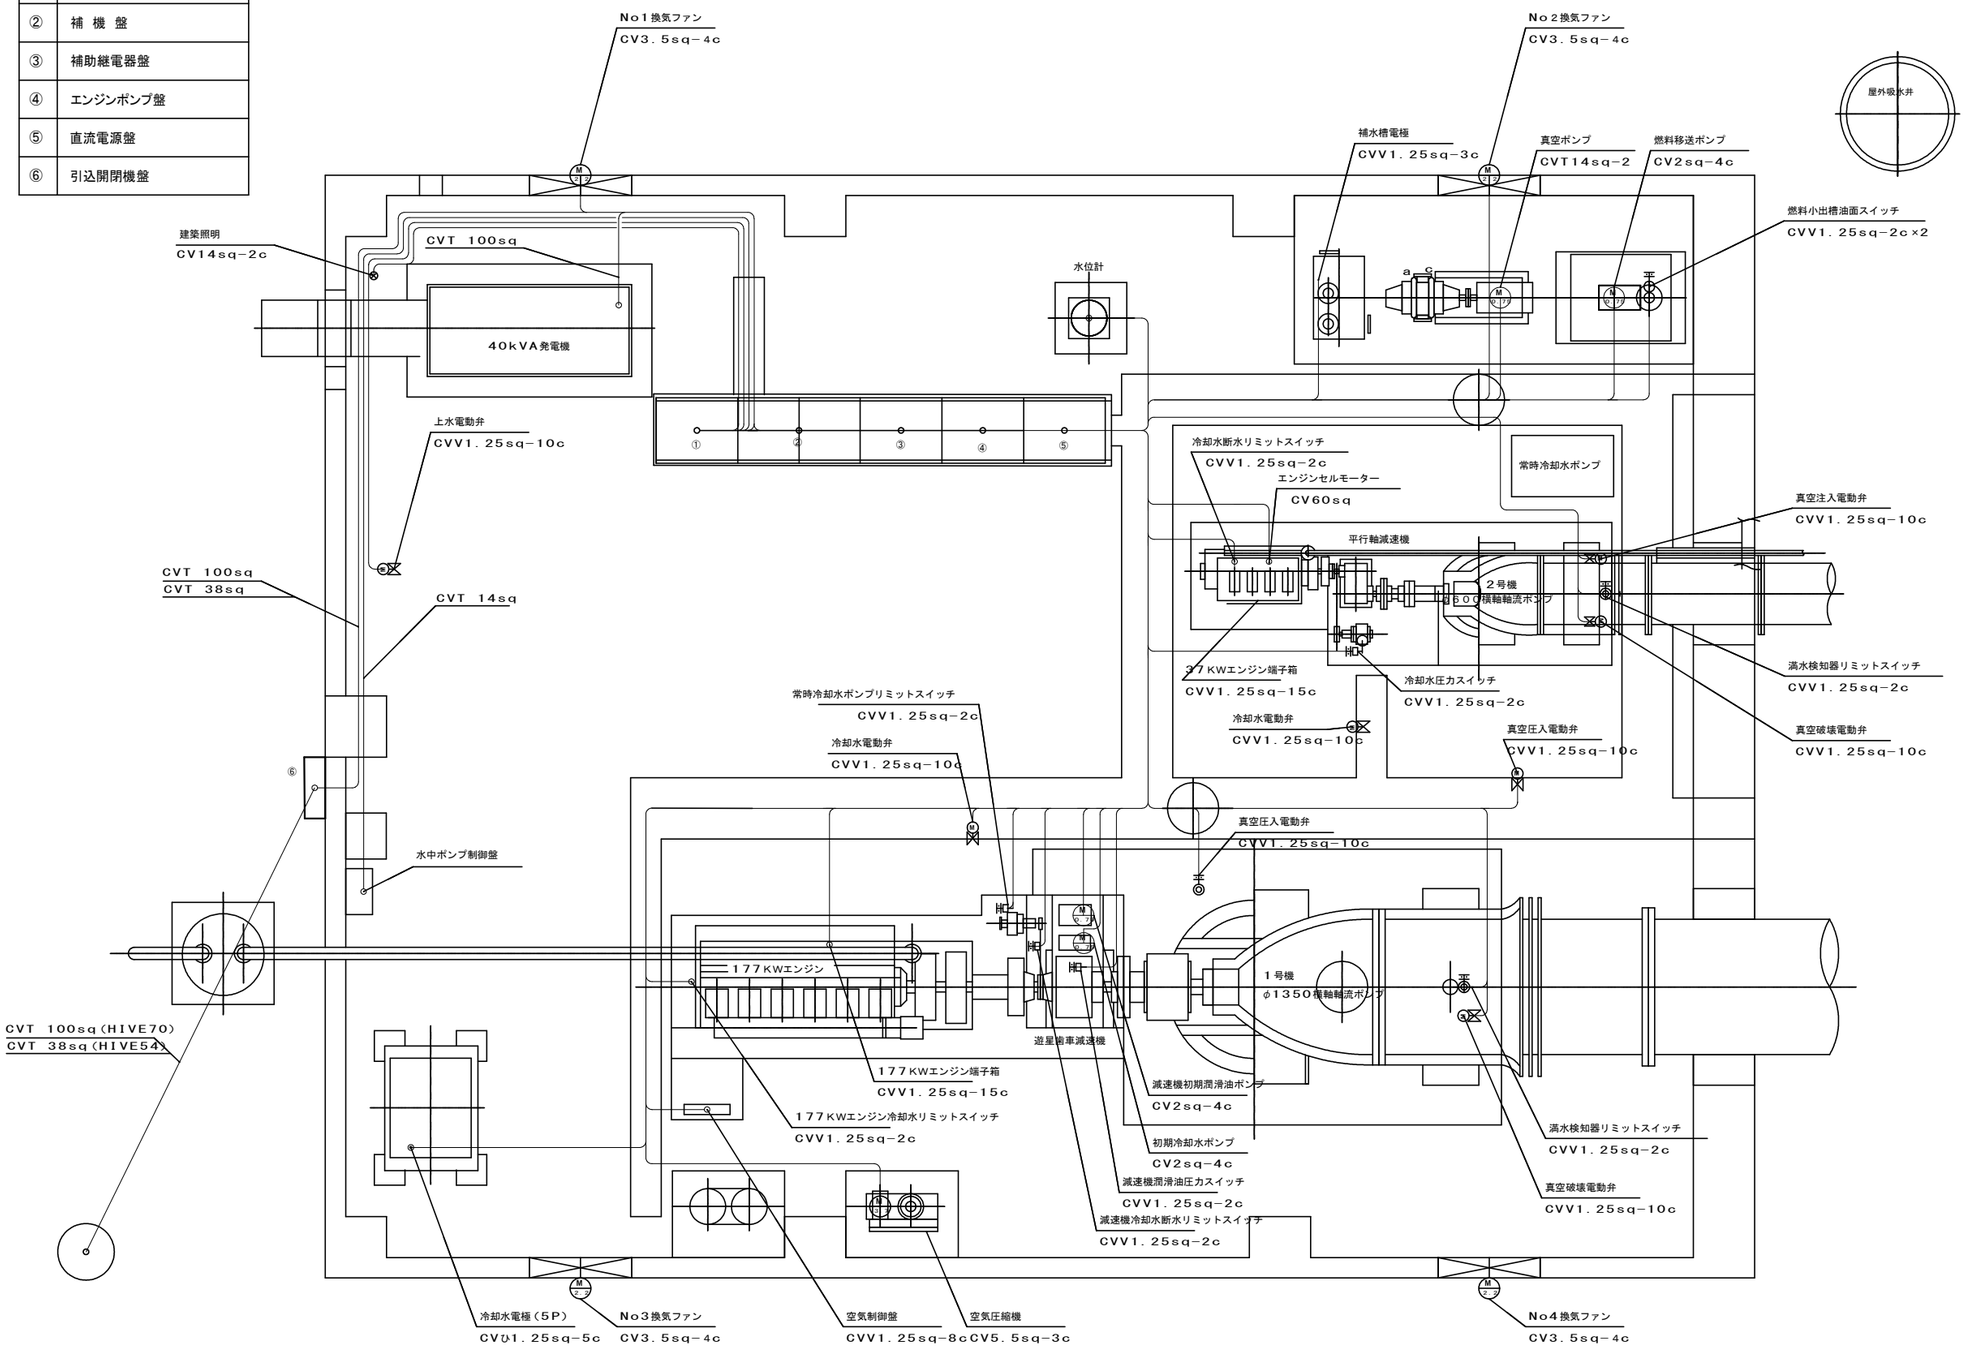

現　状

CUSTOMER NAME				TITLE	TYPE
徳島県　南部総合県民局　殿				太田川排水機場改修工事(参考図)	
DATE		ORIGINAL SCALE		DRAWING NAME 電気配線図(現状)	JOB NO.
APPROVED	CHECKED	DESIGNED	DRAWN		CODE NO. 太田川−06