


# 位置図

工事名: R5馬林 復旧治山(R4補正) 美馬市生子屋敷 山腹工事(担い手確保型)

工事箇所: 美馬市穴吹町生子屋敷

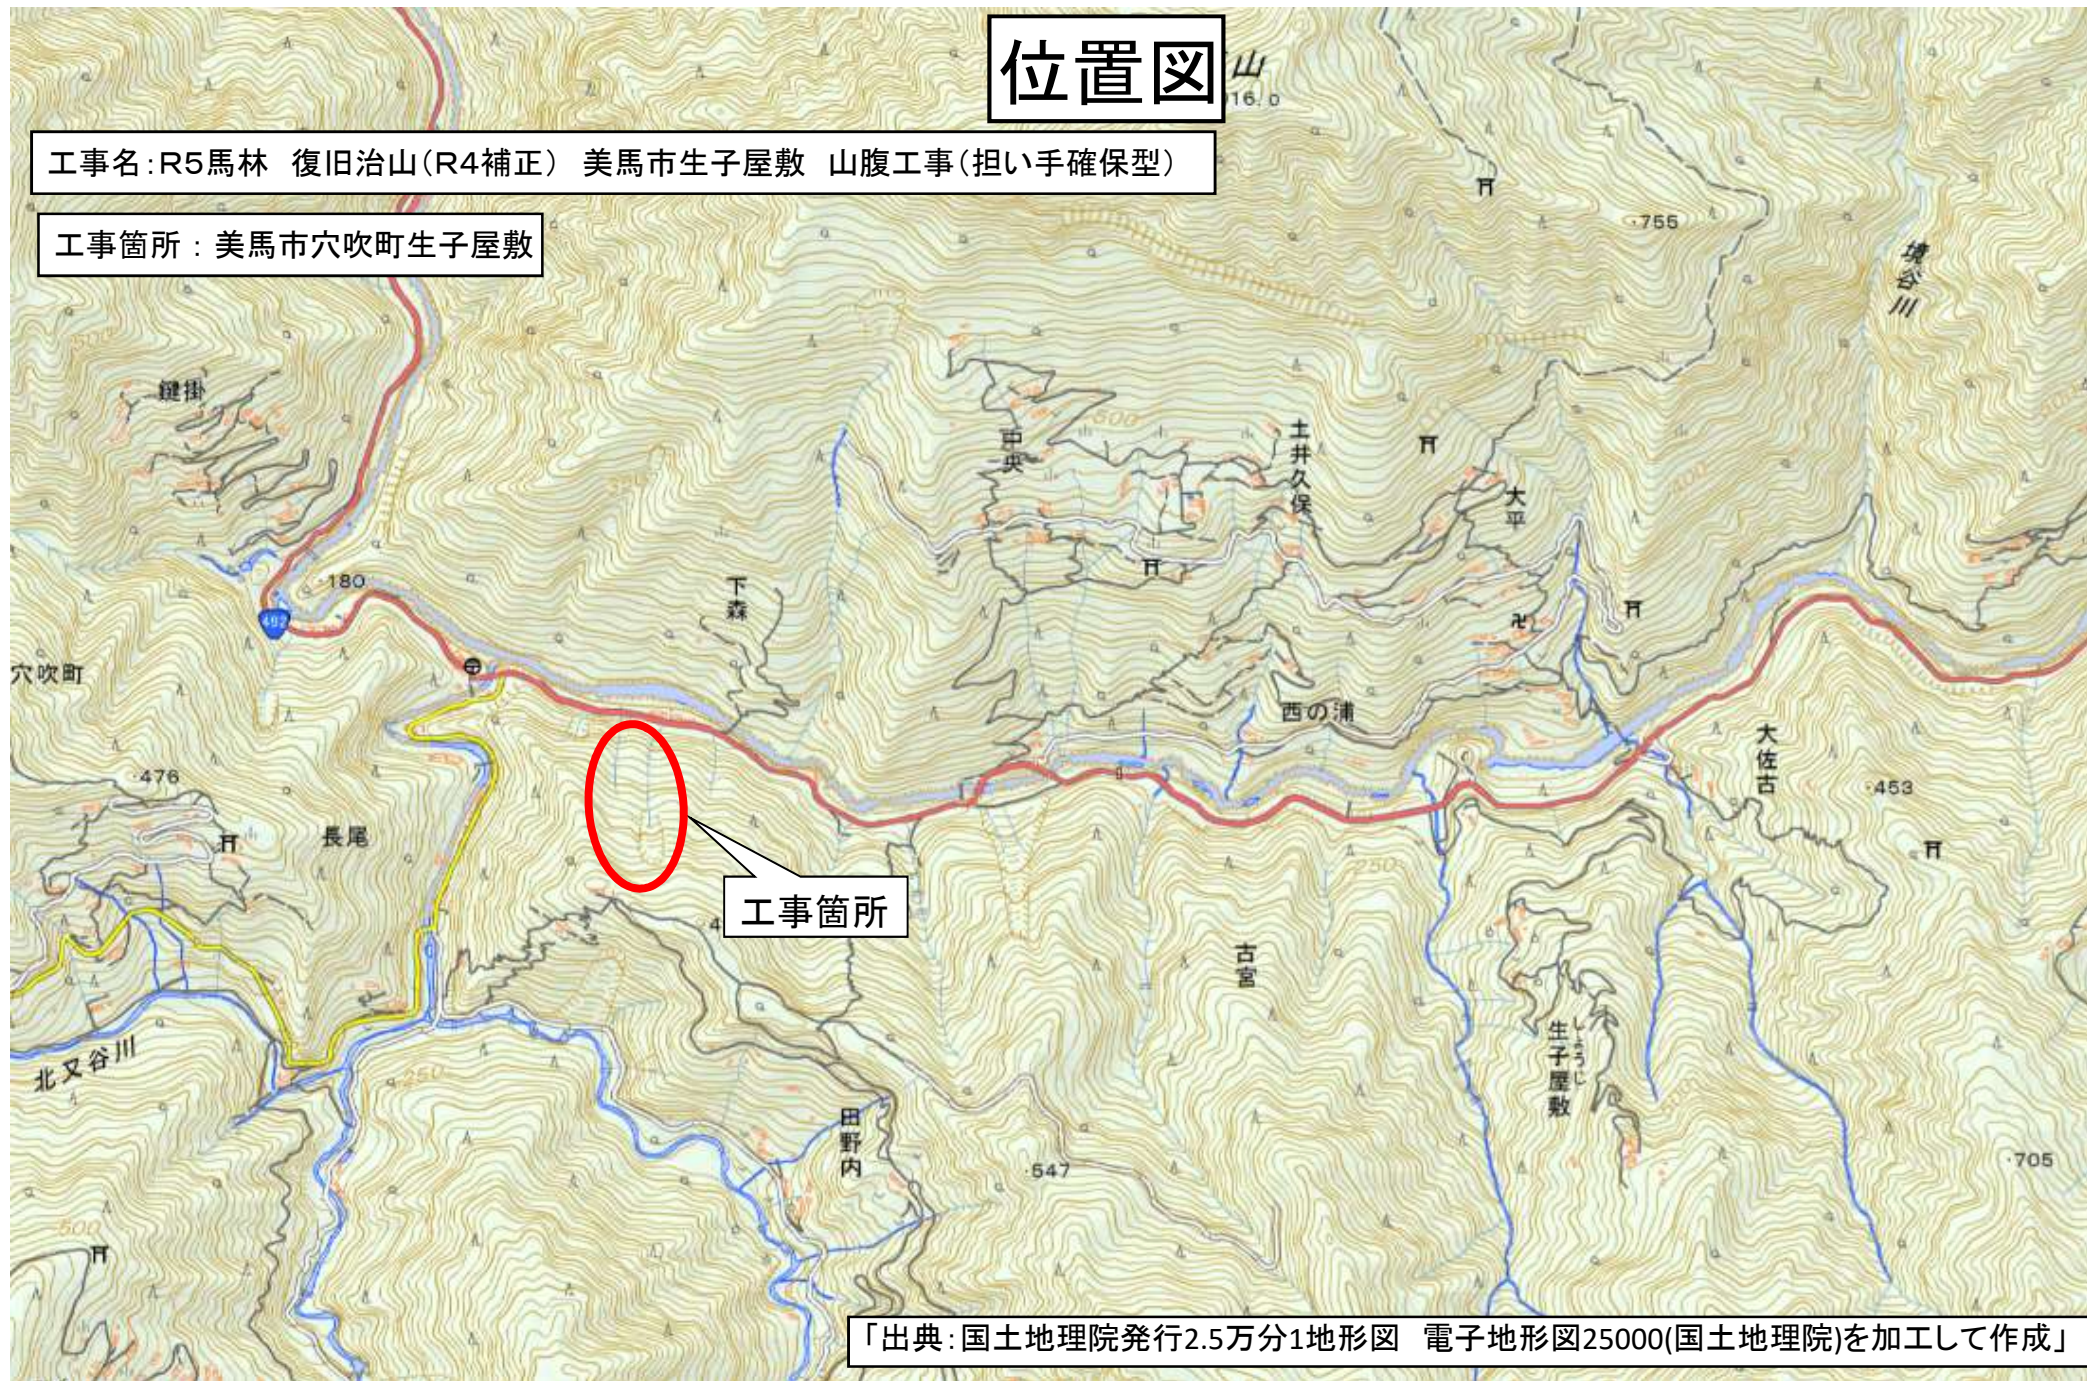

「出典: 国土地理院発行2.5万分1地形図 電子地形図25000(国土地理院)を加工して作成」