


断面図 S=1:250

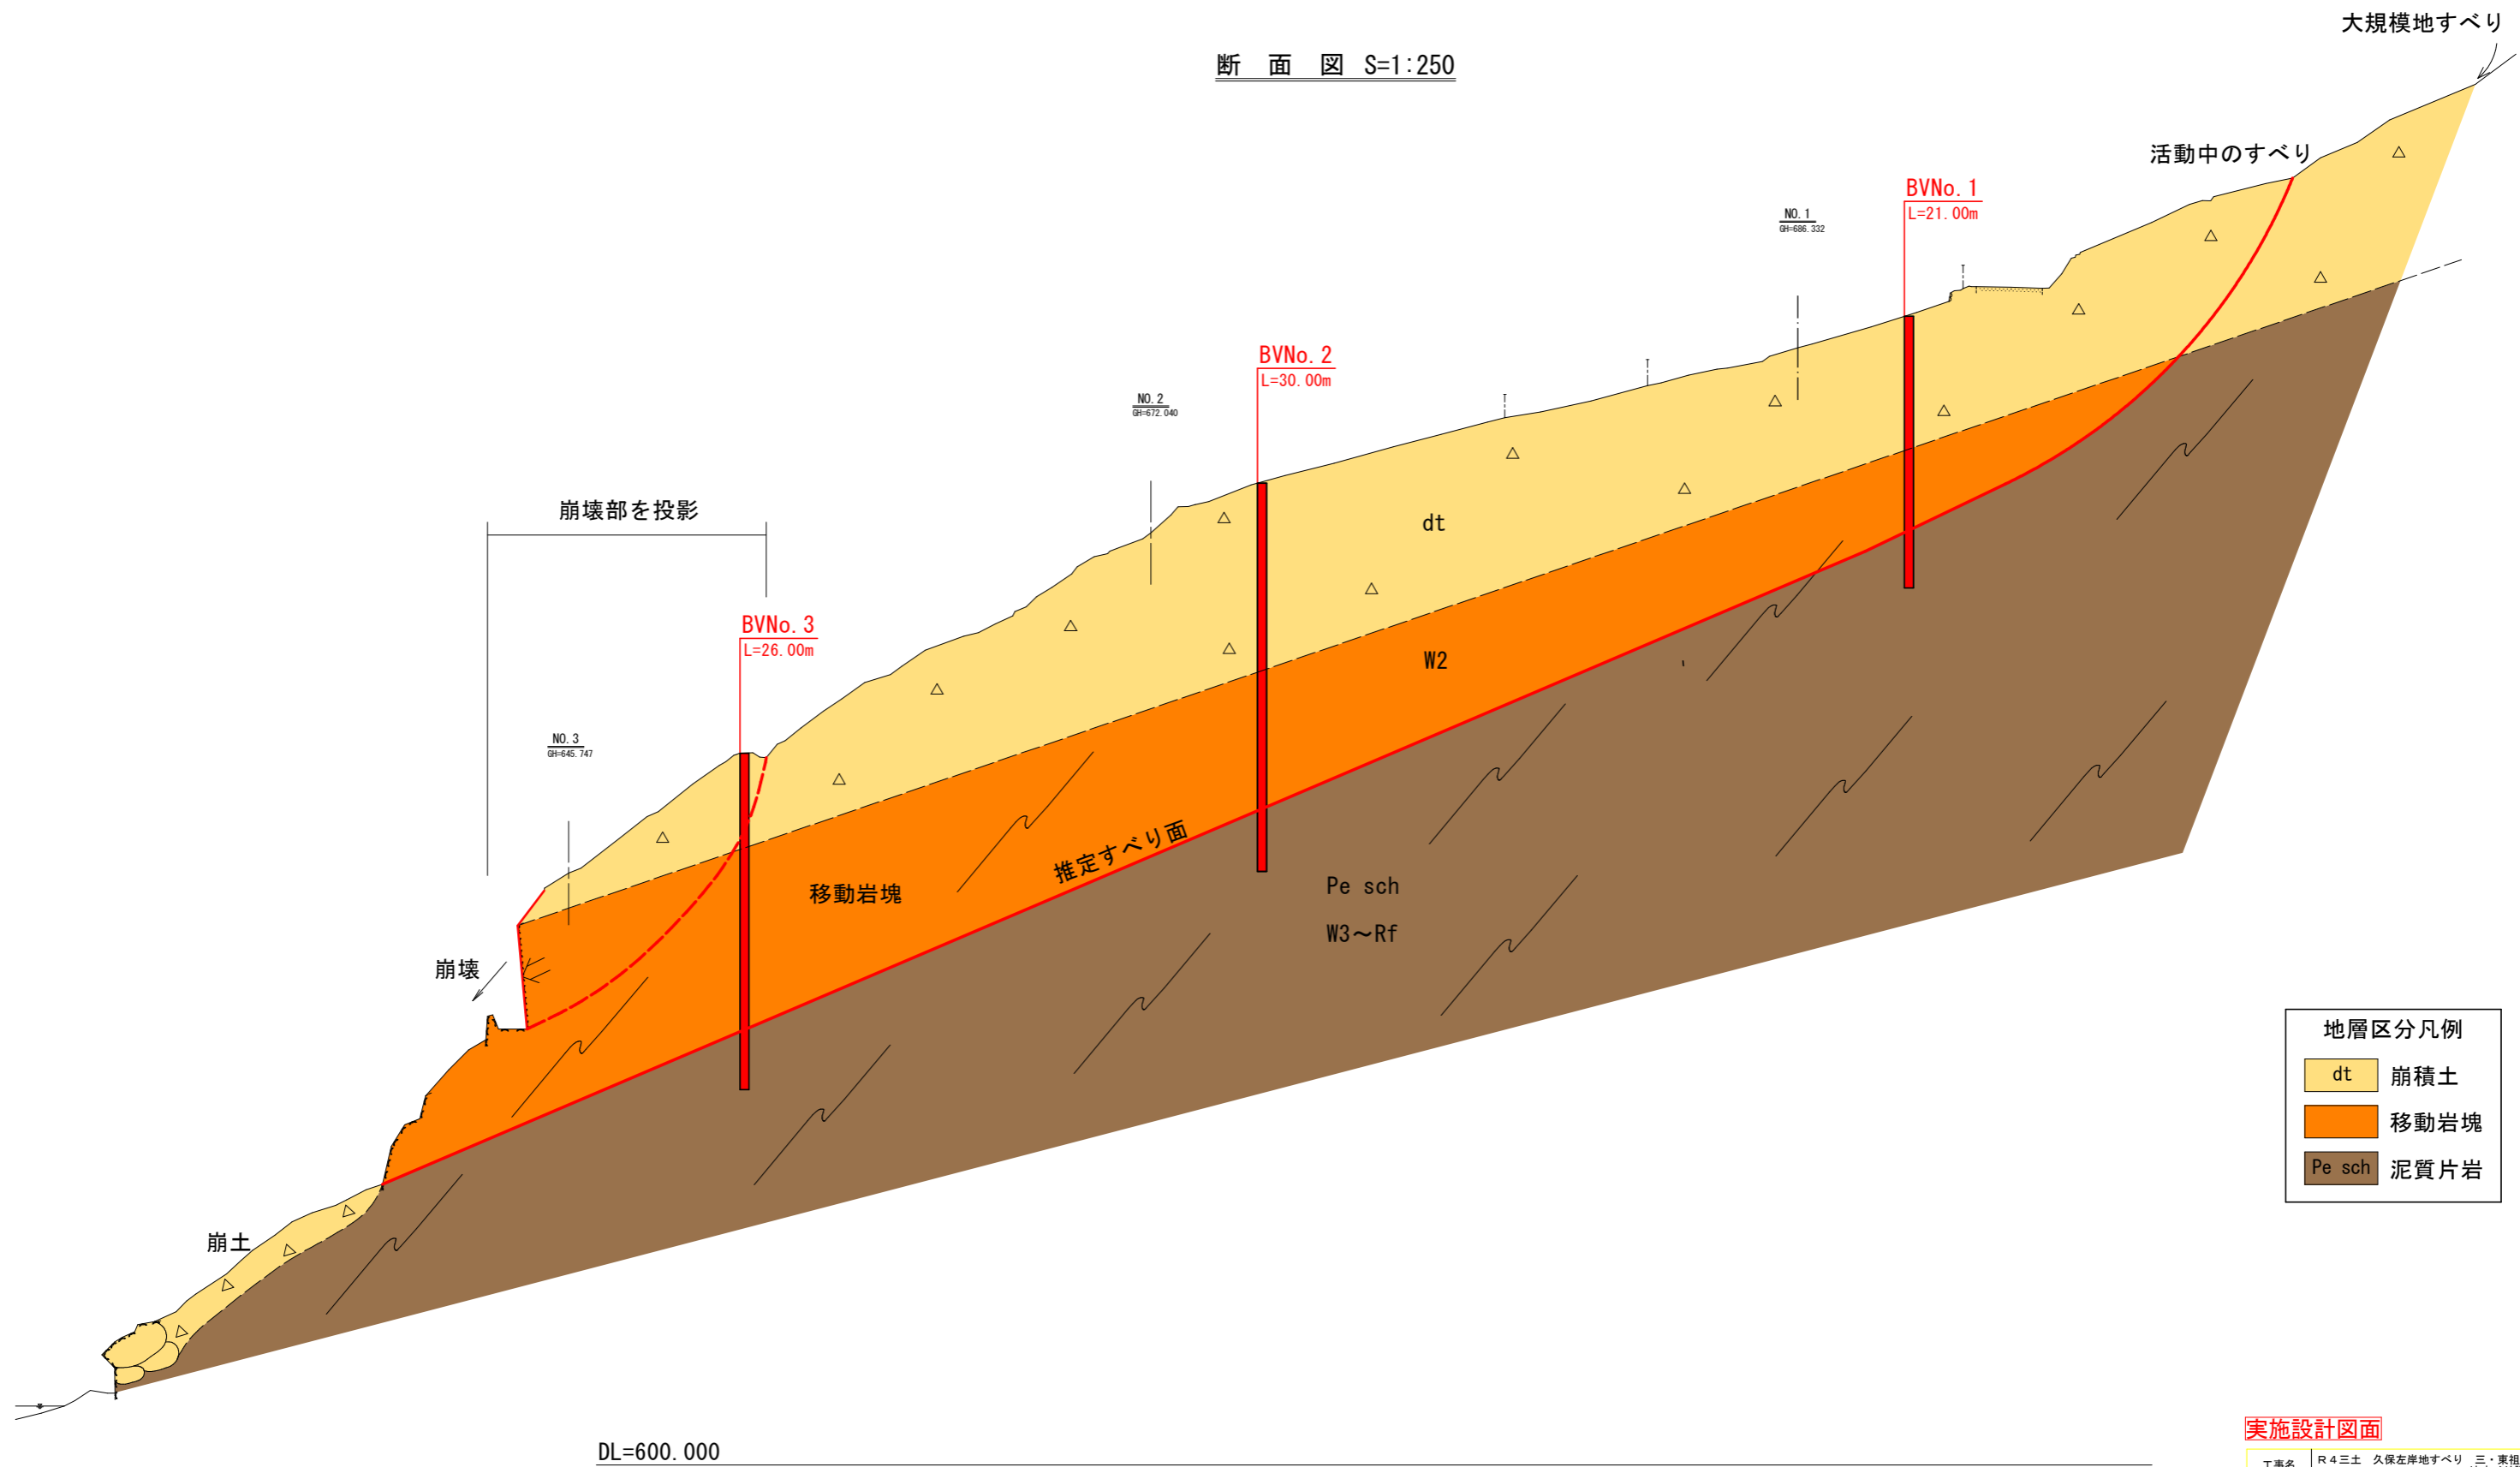

地層区分凡例

dt	崩積土
移動岩塊	移動岩塊
Pe sch	泥質片岩

実施設計図面

工事名	R4三土 久保左岸地すべり 三・東相谷久保地すべり調査業務		
路線名等	久保左岸地すべり防止区域		
工事箇所	三好市東相谷久保		
図面名	断面図		
縮尺	1/250	図面番号	2 / 2
会社名			
事業者名	徳島県西部総合県民局 (三好)		

久保左岸A-1ブロック
調査対策工計画断面図 (Sc=1/500)