平面図

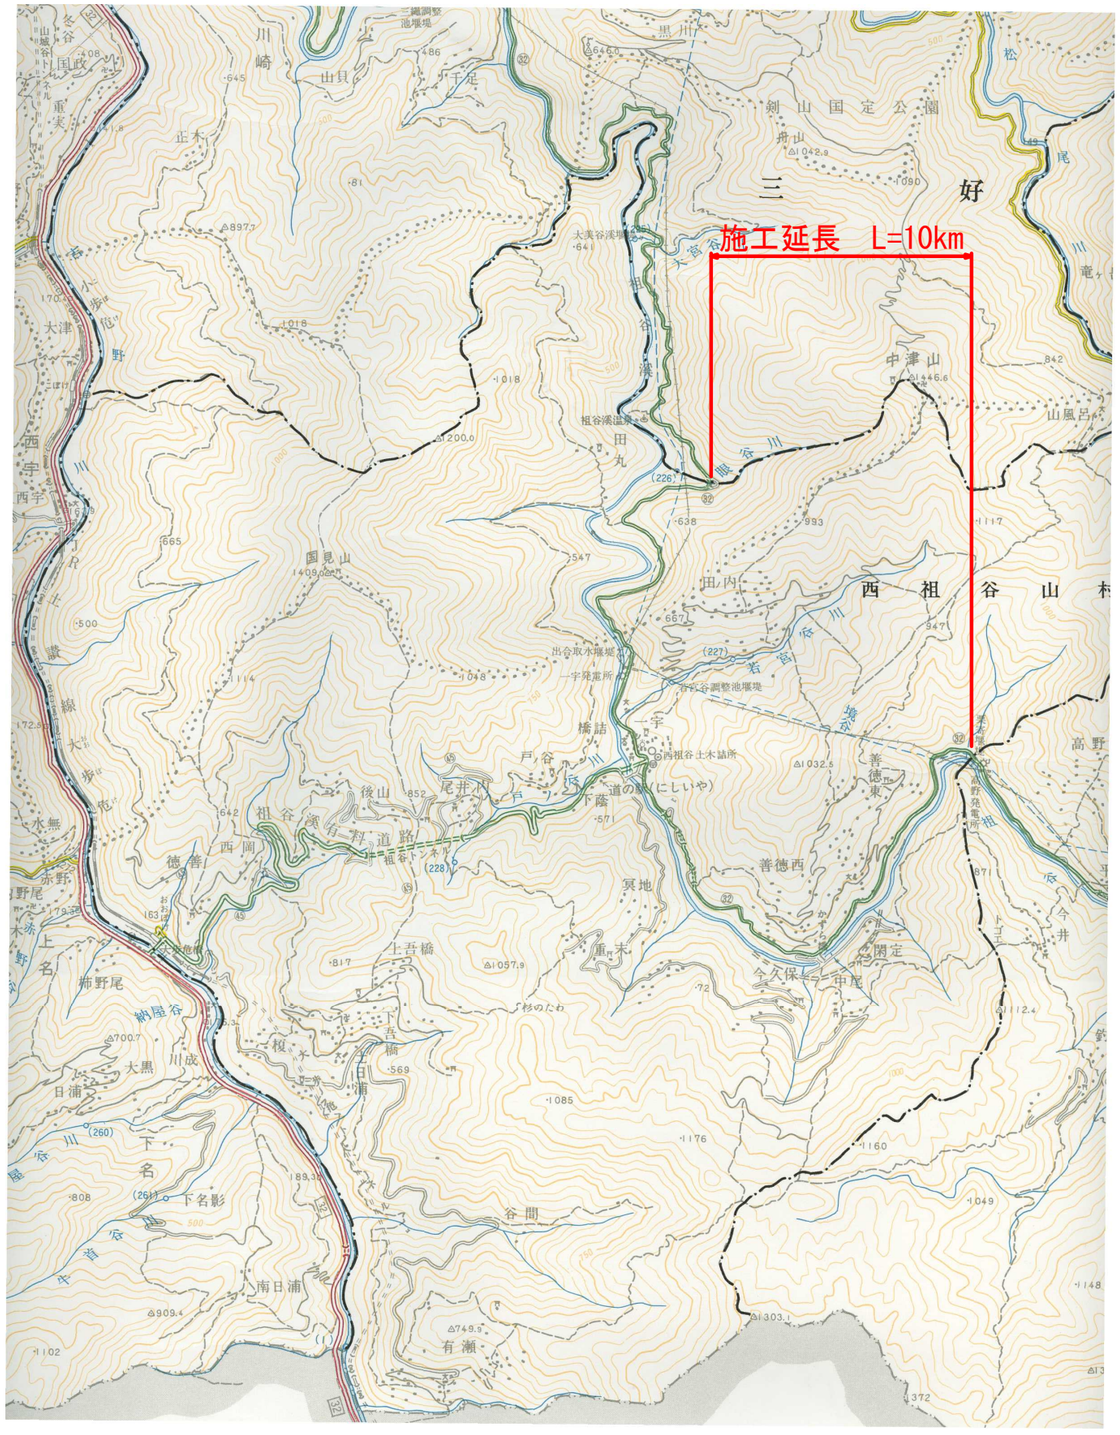

標準断面図

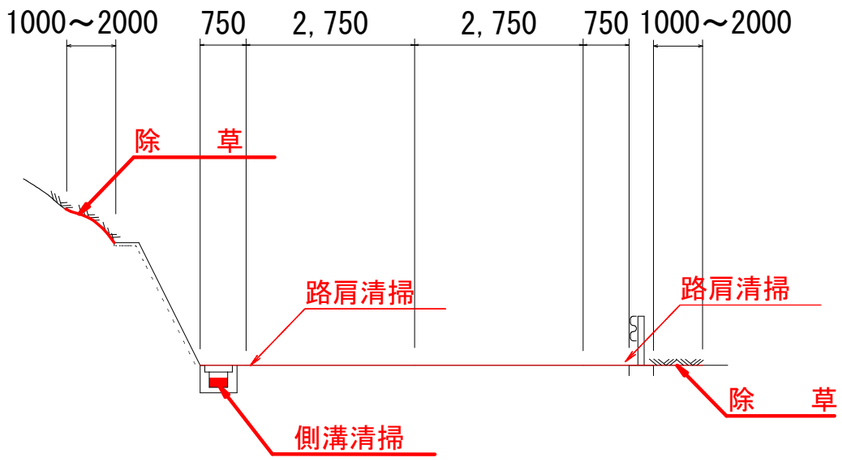

実施設計図面

業務名	R５三土　山城東祖谷山線 三・西祖谷一宇他　道路維持除草業務		
路線名等	（主）山城東祖谷山線		
業務箇所	三好市西祖谷山村一宇他		
図面名	平面図　　標準断面図		
縮尺	図示	図 面 番 号	1　／　1
事業者名	徳島県西部総合県民局		