


位置図

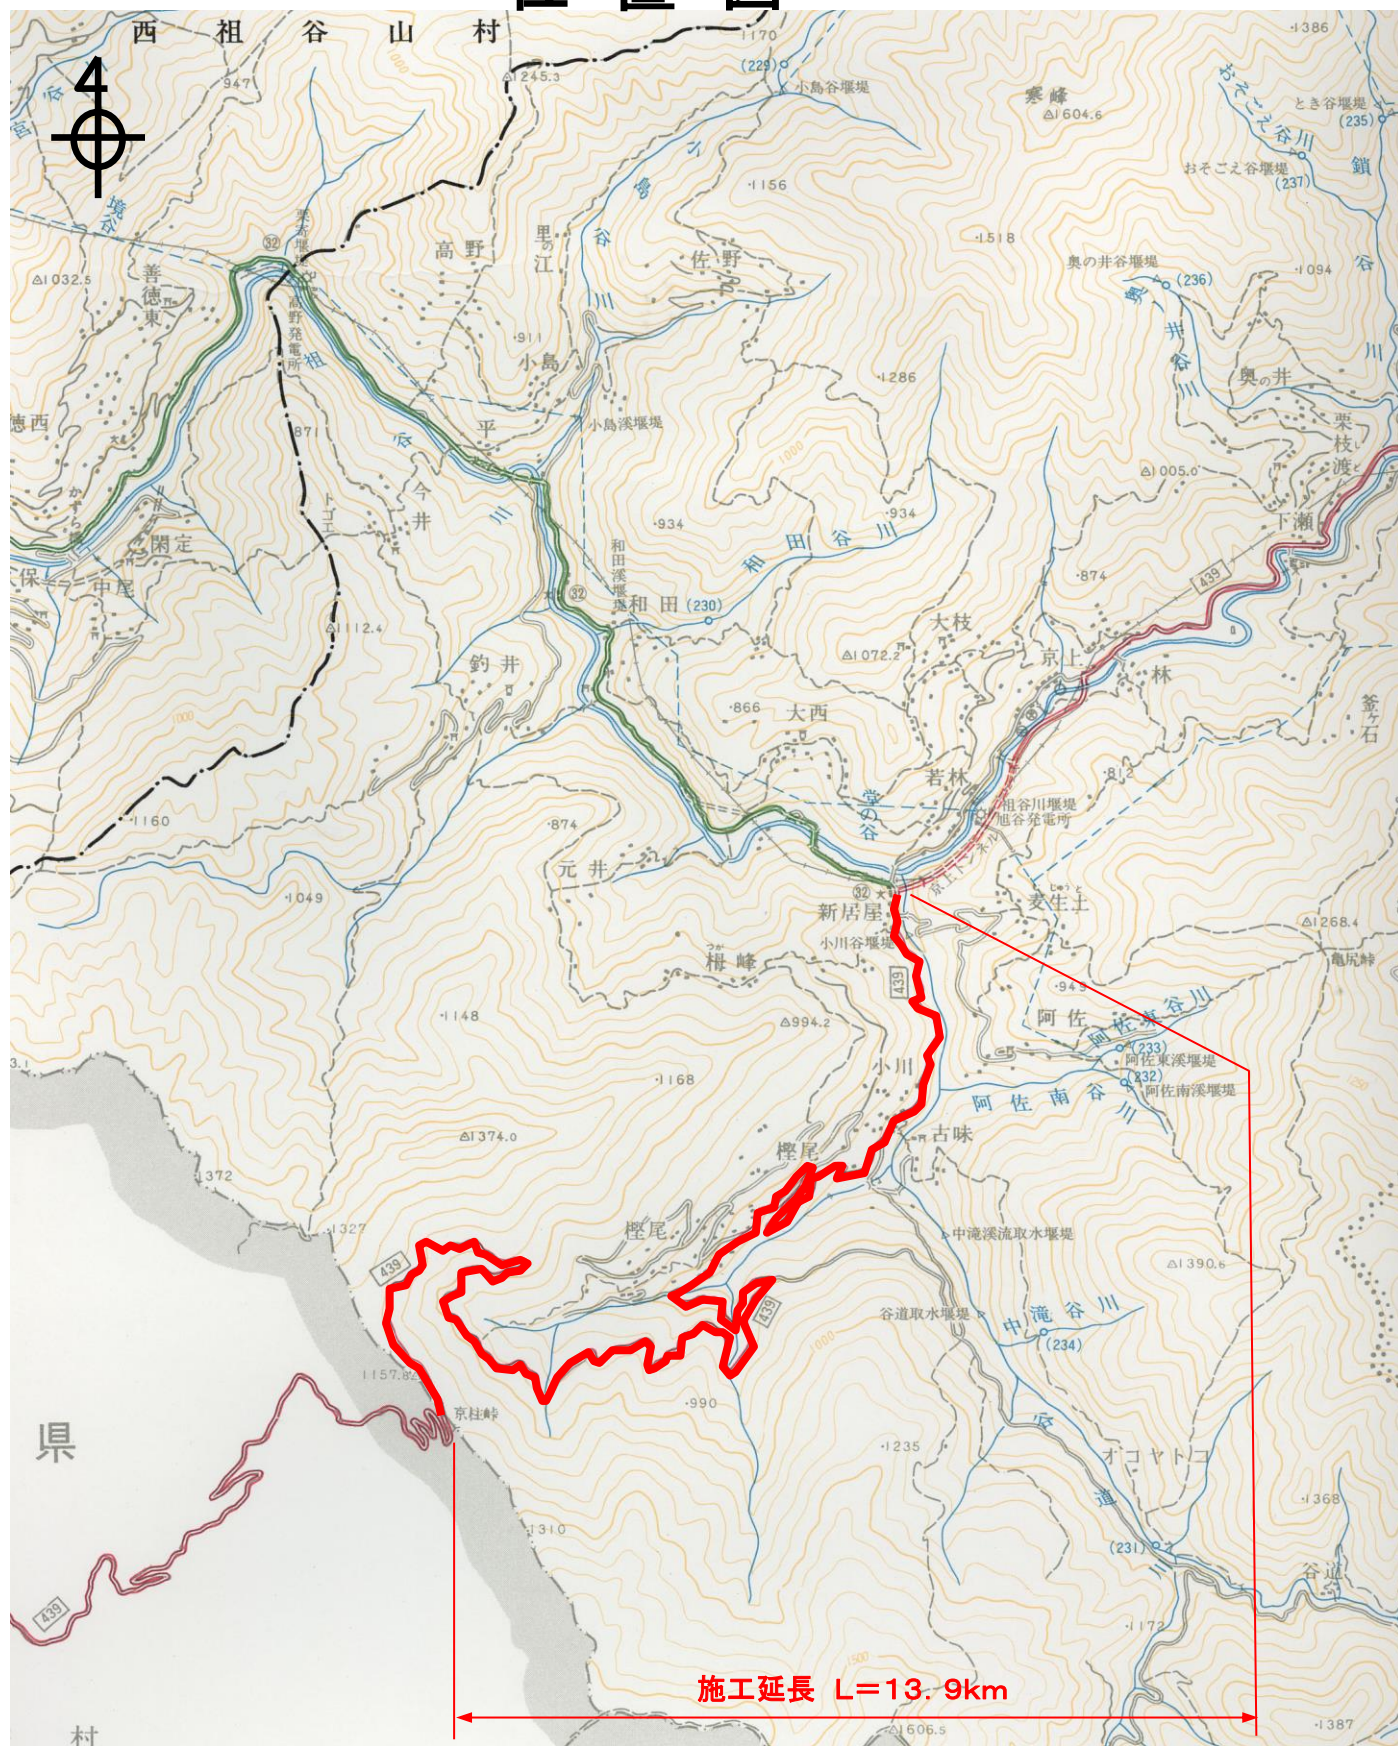

行政界



新居屋
交差点

施工延長 L=13.9km

出典:国土地理院発行2.5万分1地形図

電子地形図25000(国土地理院)を加工して作成

標準断面図

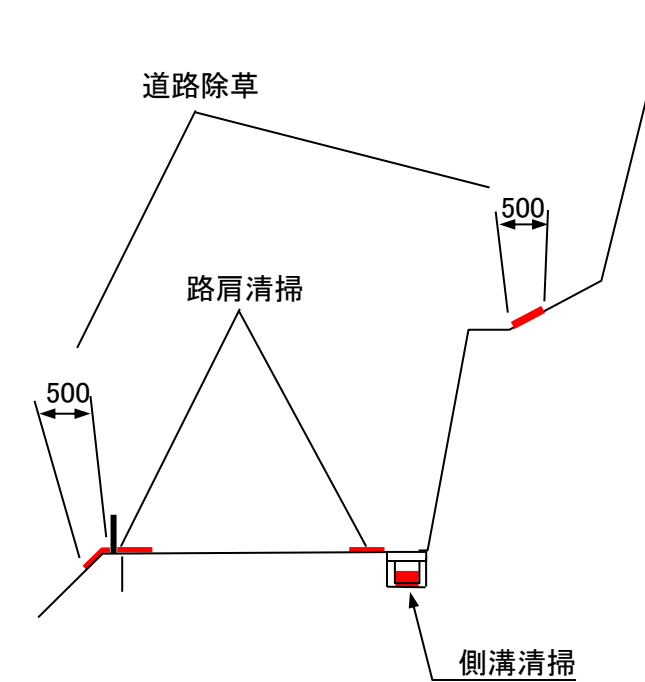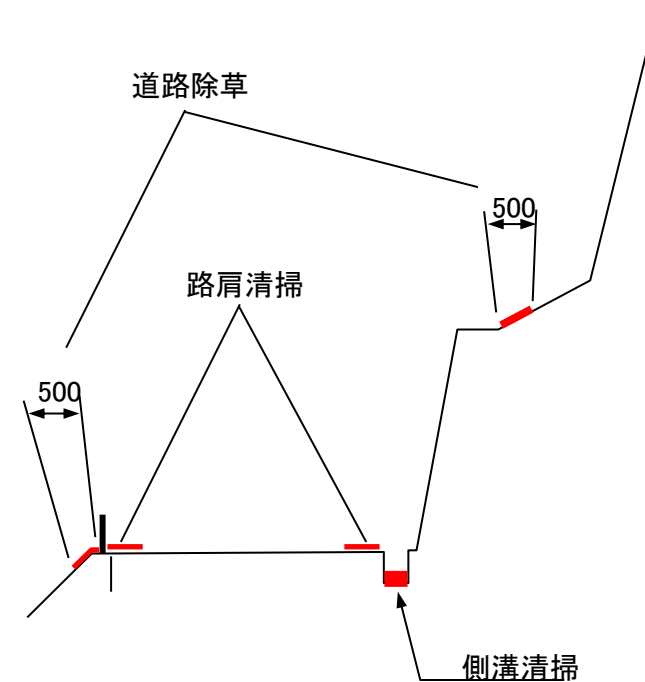

実施設計図面

図面番号	第 1 号	図面総数	1
図 名	位置図・標準断面図	縮 尺	図示
名 称	一般国道439号		
施行箇所	三好市東祖谷新居屋他		
工事種別	R5三土 国道439号 三・東祖谷新居屋他 道路維持除草業務		
施行年度	令和 5 年度	工事番号	

西部総合県民局県土整備部<三好>