


平面図

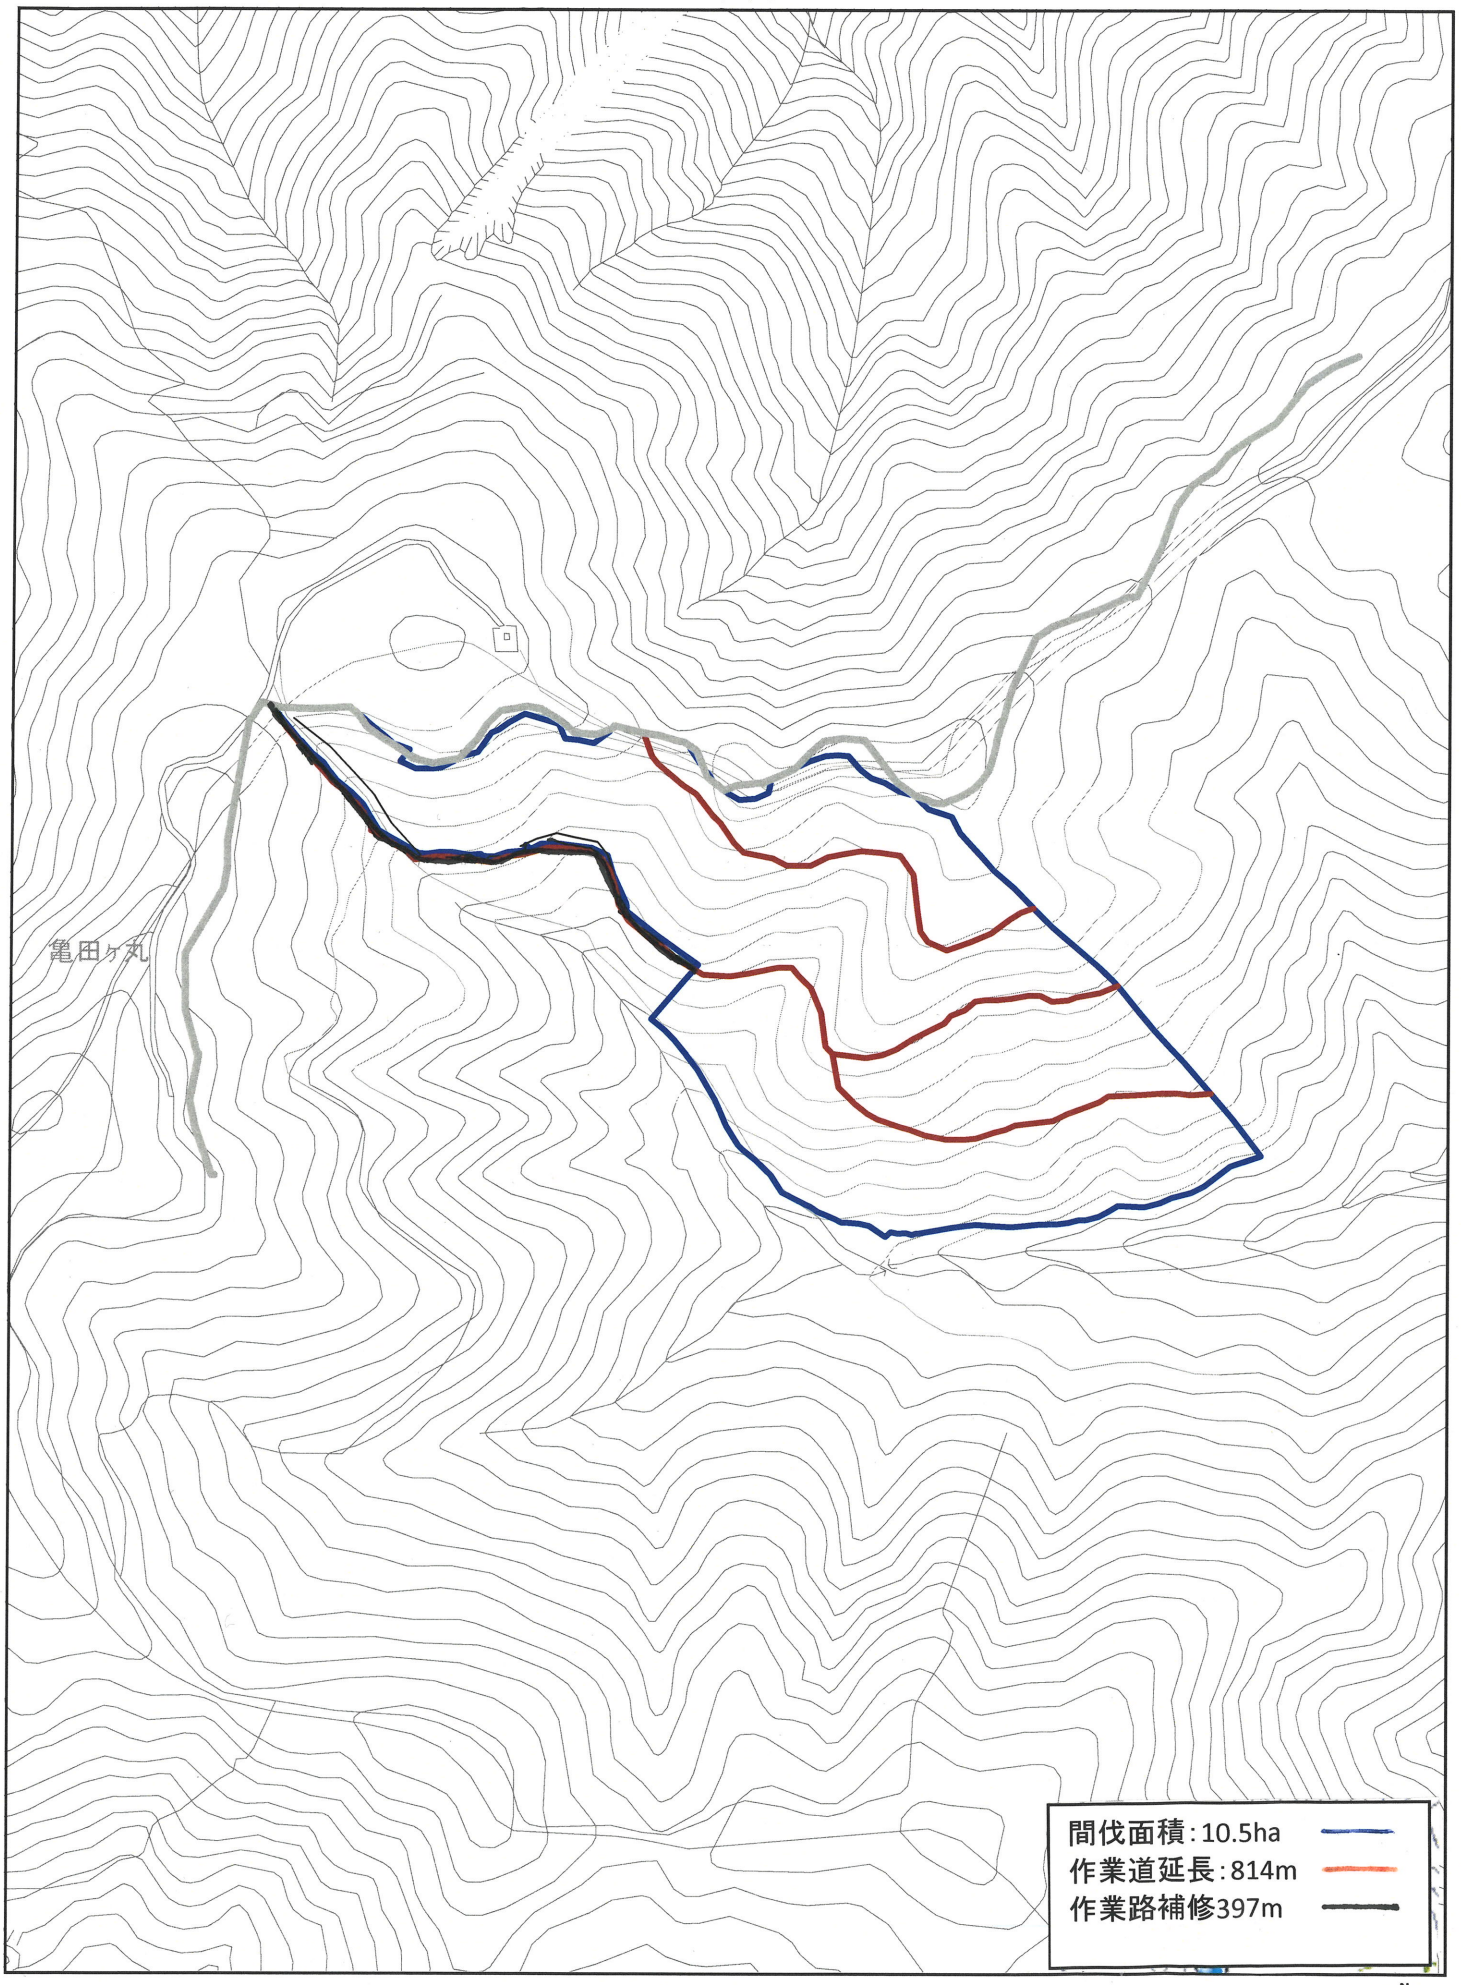

亀田丸

間伐面積: 10.5ha  
作業道延長: 814m  
作業路補修397m

