



位置図

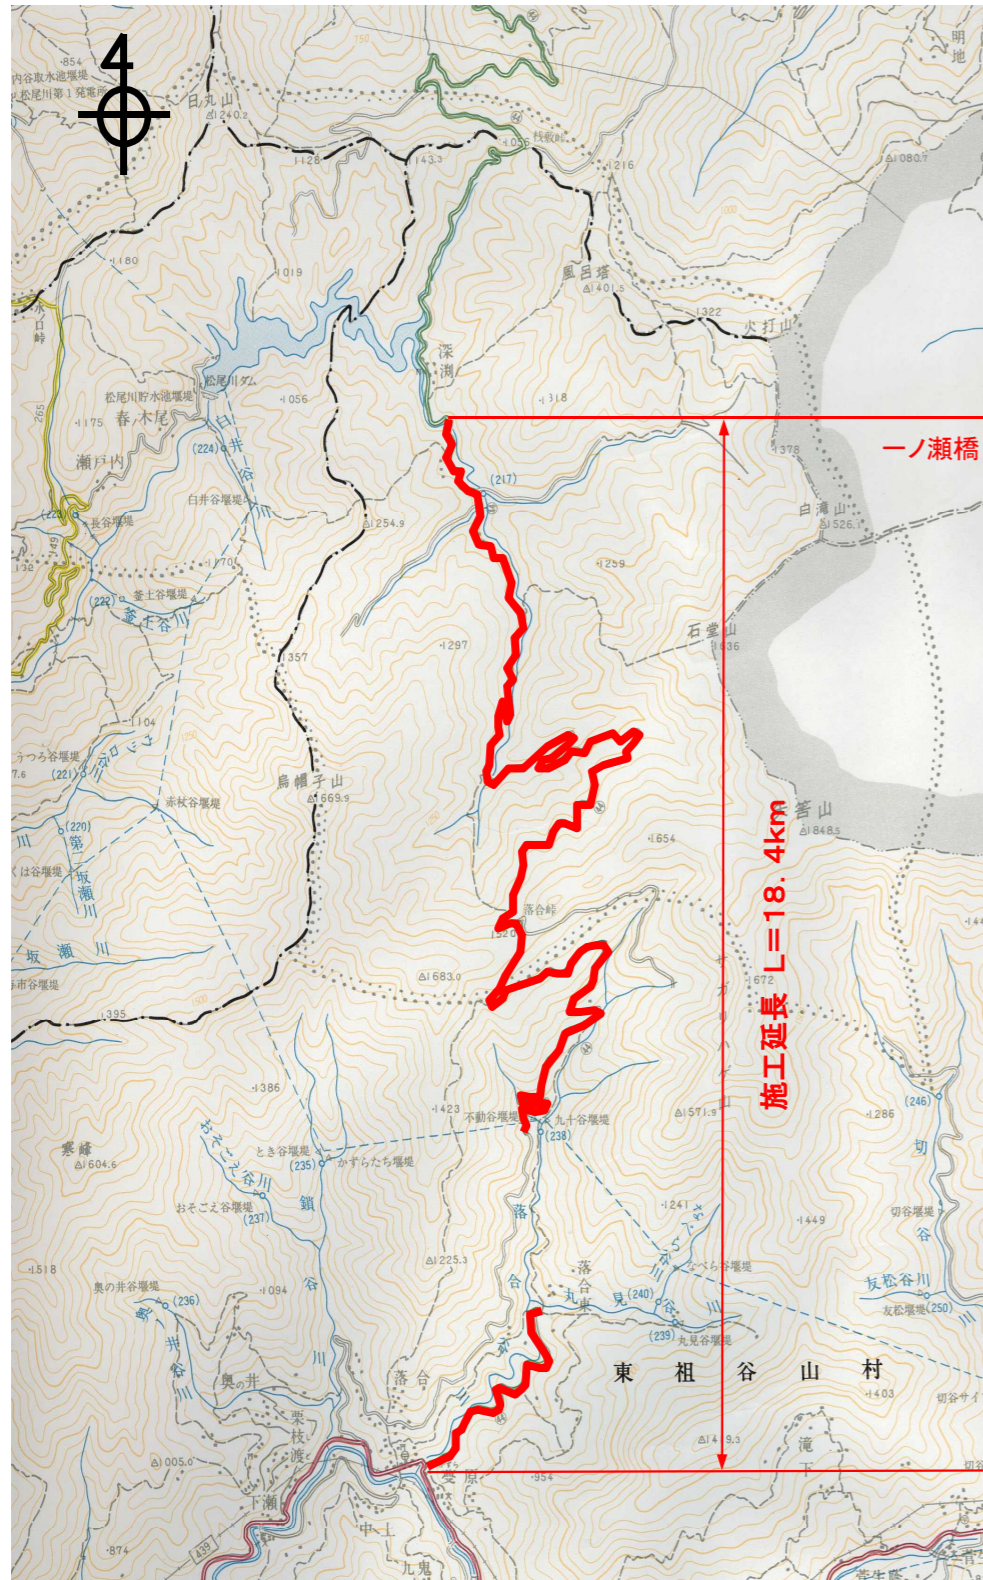

標準断面図

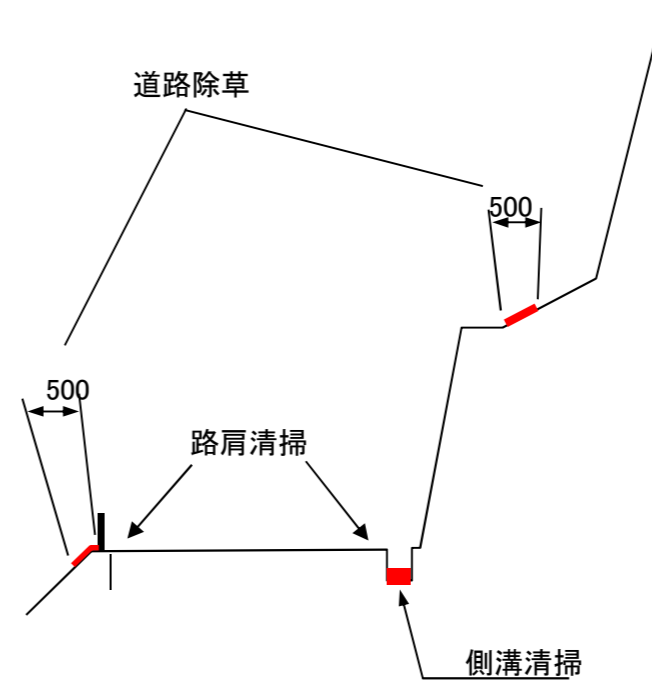

※ (主)三加茂東祖谷山線 L=18.4kmを業務範囲とするが、このうち、具体的な施工範囲については、昨年度の出来型図を参考に、着手前に監督員と現地踏査を行い決定すること。

「出典:国土地理院発行2.5万分1地形図 電子地形図25000(国土地理院)を加工して作成」

実施設計図面

図面番号	第 1 号	図面総数	1
図 名	位置図・標準断面図	縮 尺	図示
名 称	(主)三加茂東祖谷山線		
施行箇所	三好市東祖谷落合		
工事種別	R5三土 三加茂東祖谷山線 三・東祖谷落合 道路維持除草業務		
施行年度	令和 5 年度	工事番号	

西部総合県民局県土整備部<三好>