



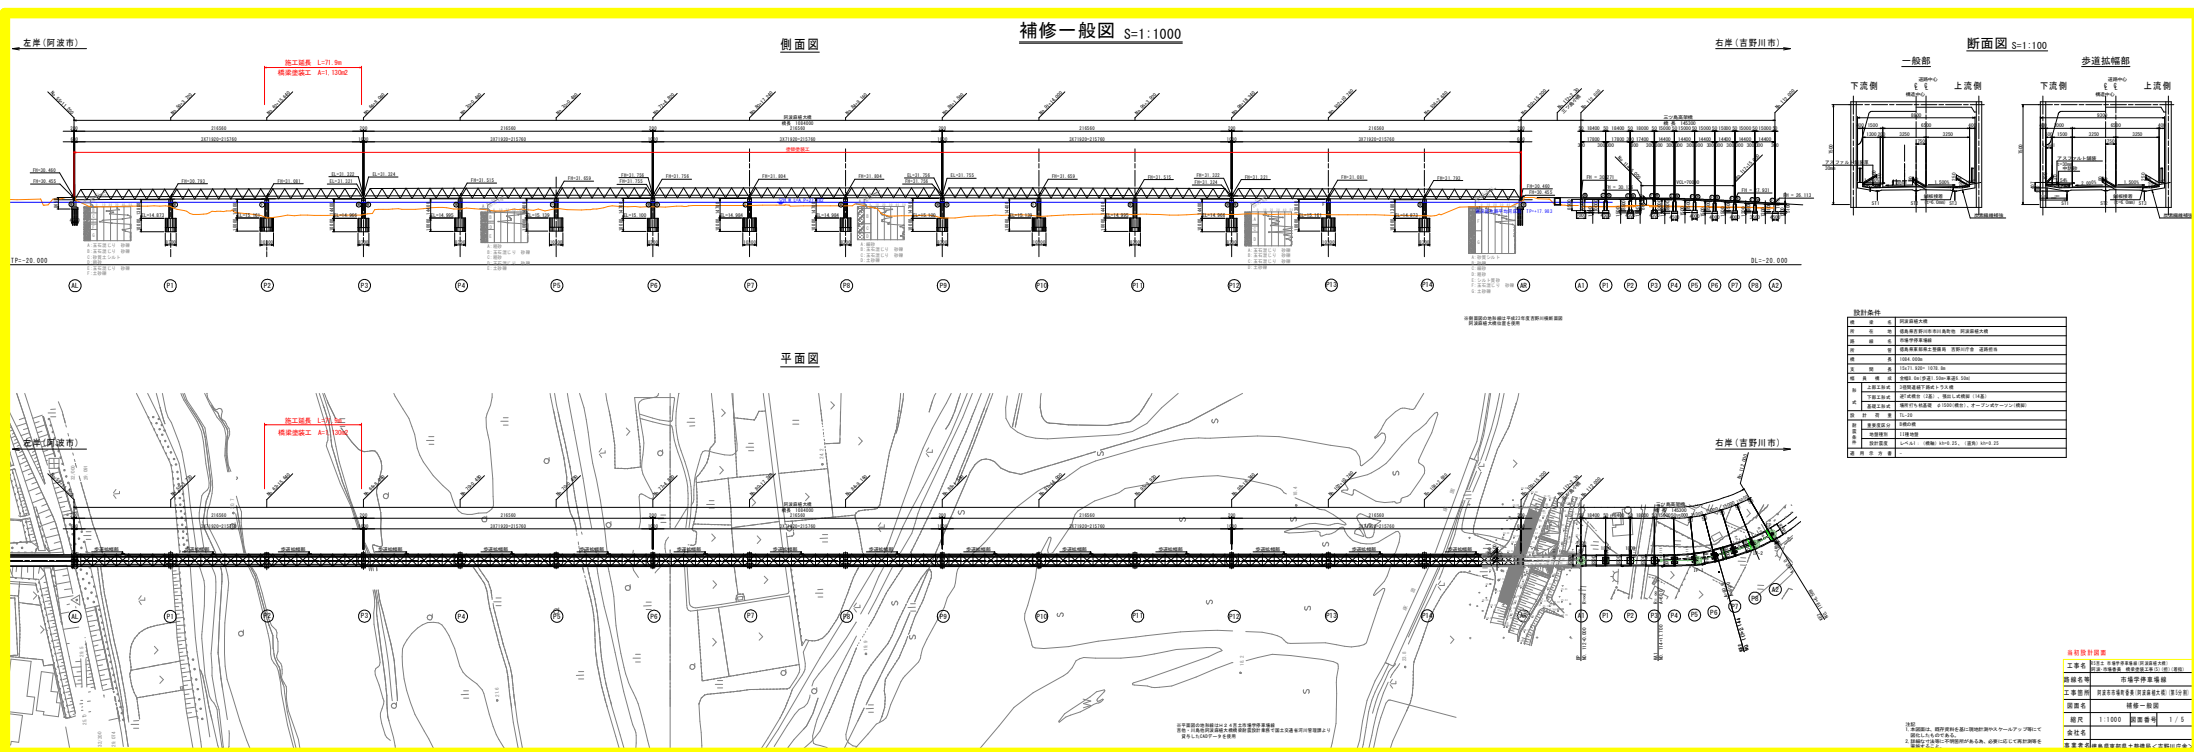


塗装塗替詳細図(その1) S=1:150

側面図

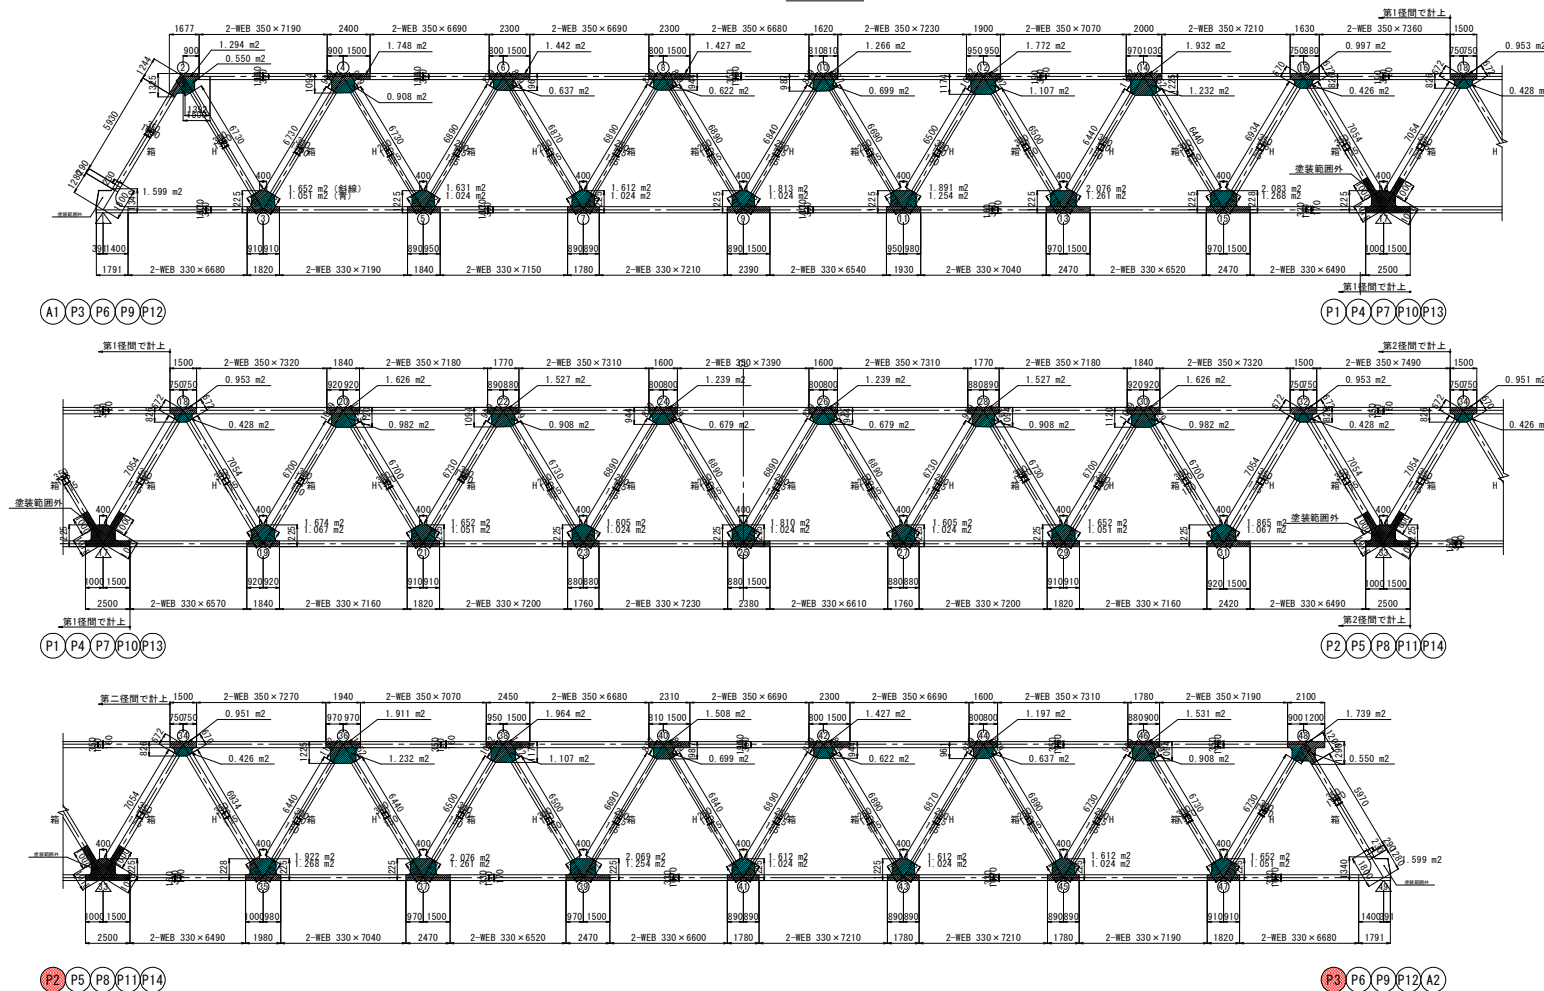



断面図 S=1:60

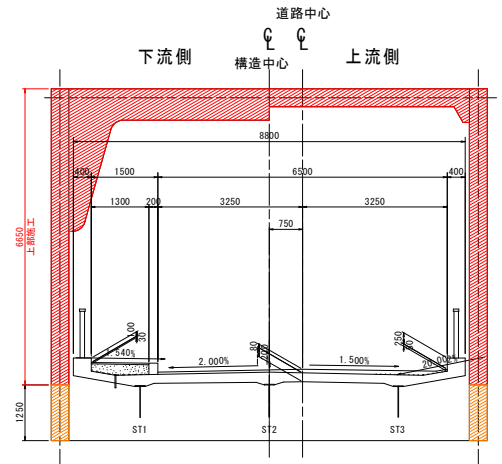


斜材部詳細図

A-TYPE


B-TYPE

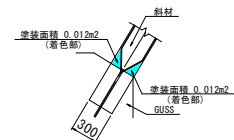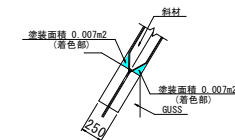

C-TYPE

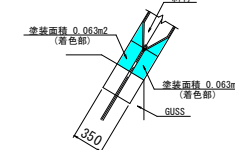


塗装塗替要領

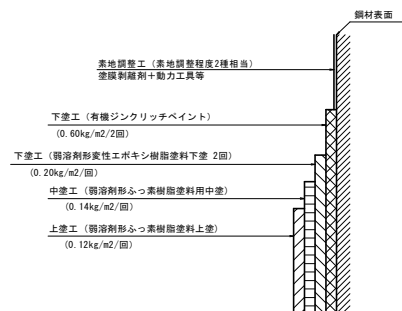

仕様一覧

塗装工程	塗料名	使用量 (g/m ²)	塗装間隔
素地調整	塗膜剥離剤+動力工具等		4時間以内
下塗	有機ジンクリッチペイント	600	1日～10日
中塗	弱溶剤系変性エポキシ樹脂塗料下塗	200	1日～10日
上塗	弱溶剤系変性エポキシ樹脂塗料上塗	200	1日～10日
中塗	弱溶剤系変性エポキシ樹脂塗料中塗	140	1日～10日
上塗	弱溶剤系変性エポキシ樹脂塗料上塗	120	1日～10日

新旧塗膜の塗り重ね部の処理

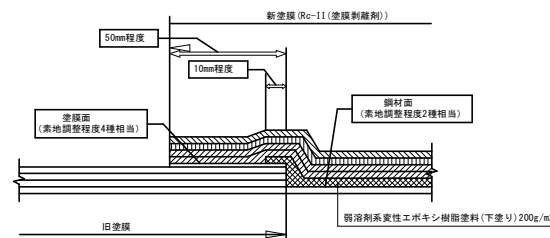

当初設計図面


工事名	阿波市市場学停車場(阿波麻緒大橋)
路線名等	市場学停車場線
工事箇所	阿波市市場町番夷(阿波麻緒大橋)(第5分割)
図面名	塗装塗替詳細図(その1)
縮尺	1:150
図面番号	2/5
会社名	
事業者名	徳島県東部県土整備局<吉野川庁舎>

注記
1. 本図面は、既存資料を基にスケールアップ等にて図化したものである。
2. 詳細な寸法等に不明箇所があるため、必要に応じて再計測等を実施すること。
3. 数量は現地計測の後決定すること。


塗装塗替詳細図(その2) S=1:10

主構部材


部材位置図

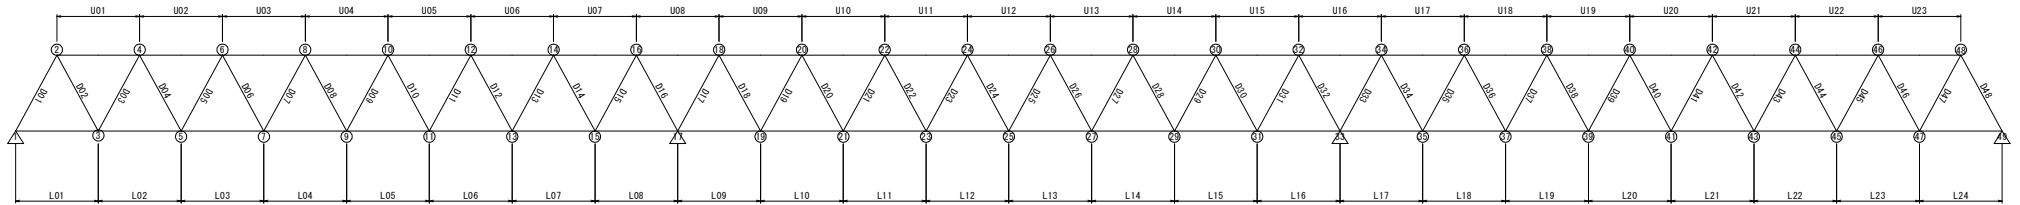

上弦材

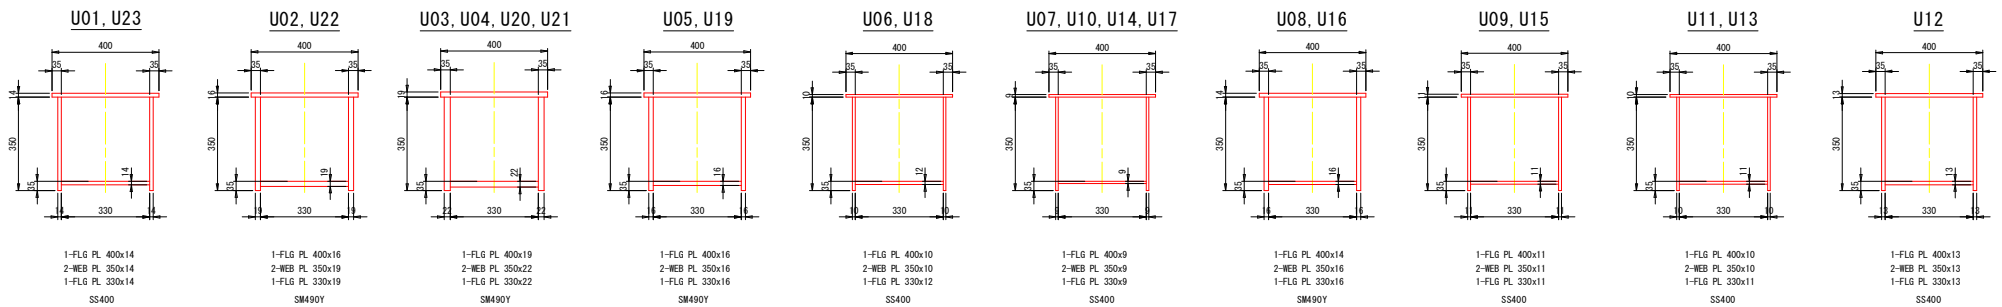

下弦材

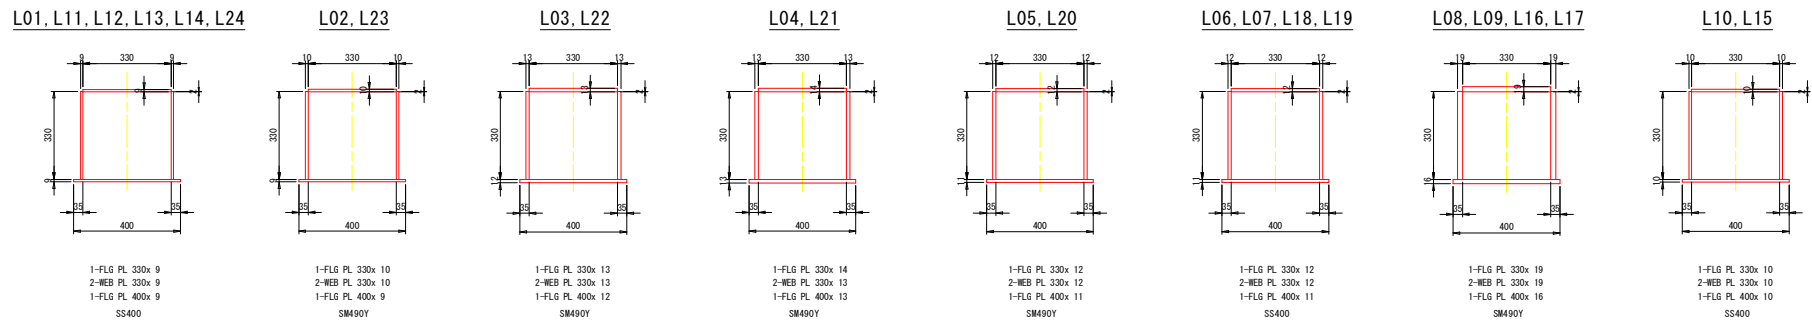

当初設計図面


工事名	R5吉士 市場学停車場線(阿波麻穂大橋) 阿波 市場管養 橋梁塗装工事(5) (部) (番指)		
路線名等	市場学停車場線		
工事箇所	阿波市市場町管養(阿波麻穂大橋) (第5分割)		
図面名	塗装塗替詳細図(その2)		
縮尺	1:10	図面番号	3 / 5
会社名			
事業者名	徳島県東部県土整備局<吉野川庁舎>		

注記
1. 本図面は、既存資料を基にスケールアップ等にて 図化したものである。
2. 詳細な寸法等に不明箇所がある為、必要に応じて再計測等を実施すること。
3. 数量は現地計測の後決定すること。


塗装塗替詳細図(その3) S=1:10

主構部材

部材位置図

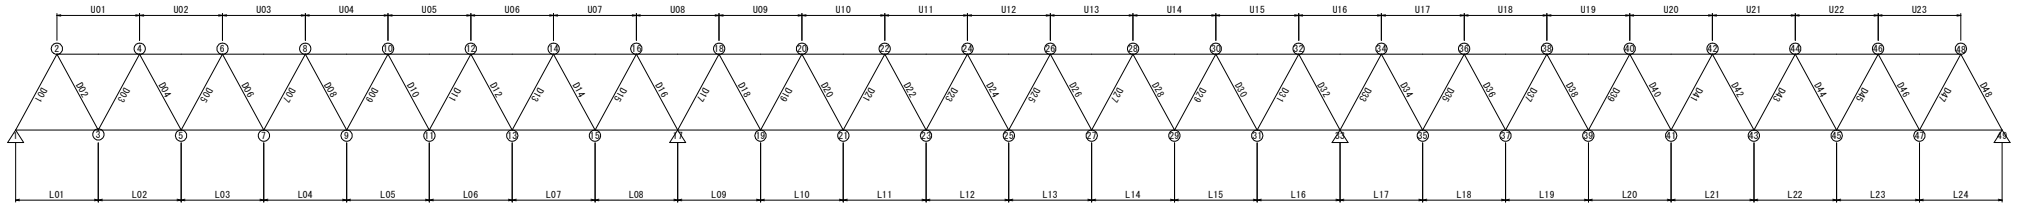

斜材

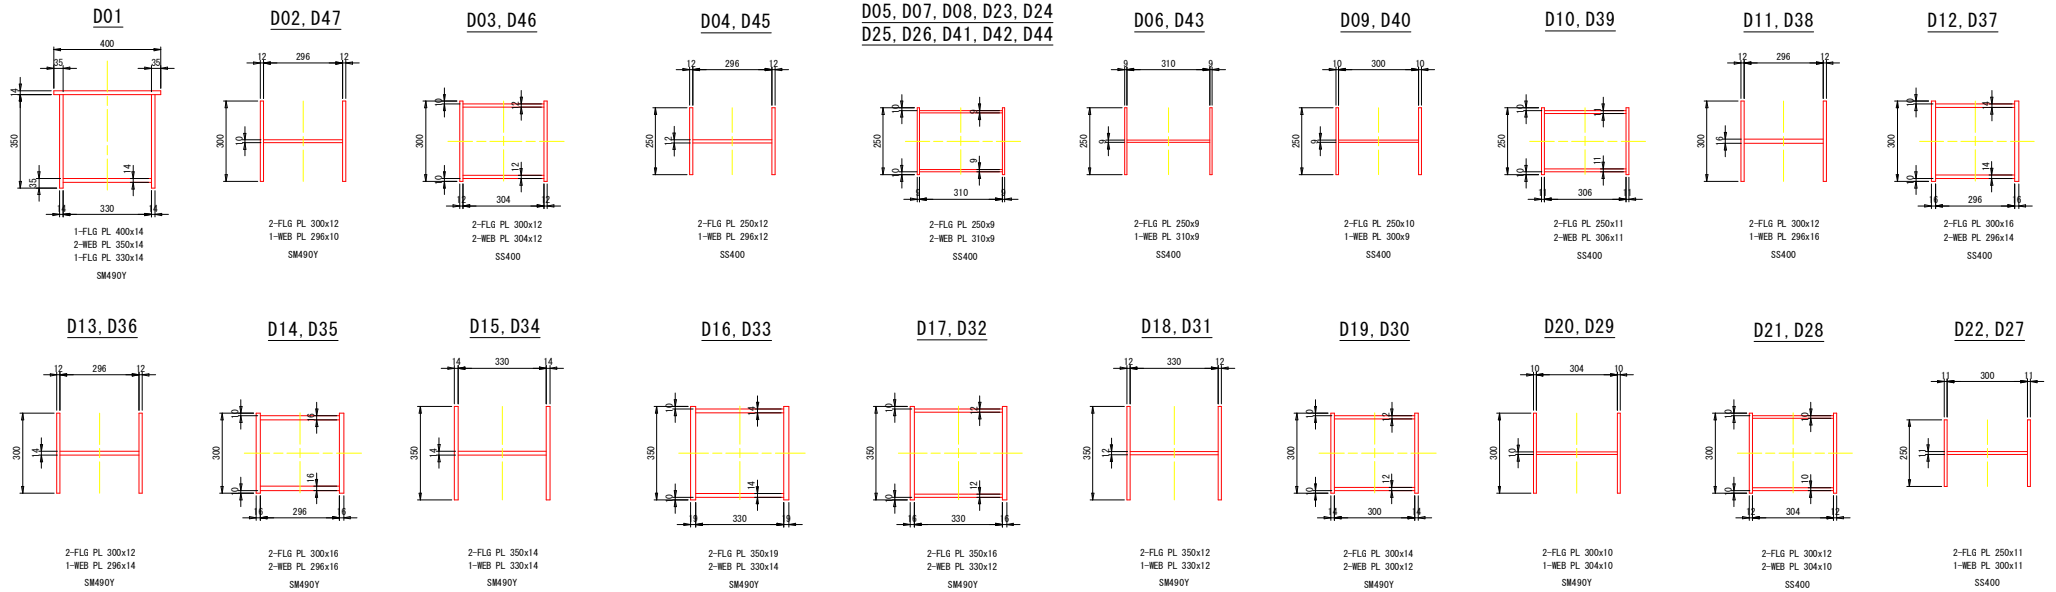


当初設計図面

工事名	R5吉士 市場学停車場線(阿波麻緒大橋) 阿波 市場管渠 橋梁塗装工事(S)(指) (番指)		
路線名等	市場学停車場線		
工事箇所	阿波市市場町管渠(阿波麻緒大橋)(第5分割)		
図面名	塗装塗替詳細図(その3)		
縮尺	1:10	図面番号	4 / 5
会社名			
事業者名	徳島県東部県土整備局<吉野川庁舎>		


注記
1. 本図面は、既存資料を基にスケールアップ等にて図化したものである。
2. 詳細な寸法等に不明箇所がある為、必要に応じて再計測等を実施すること。
3. 数量は現地計測の後決定すること。

塗装塗替詳細図(その4) S=1:10


横構
部材位置図
上横構

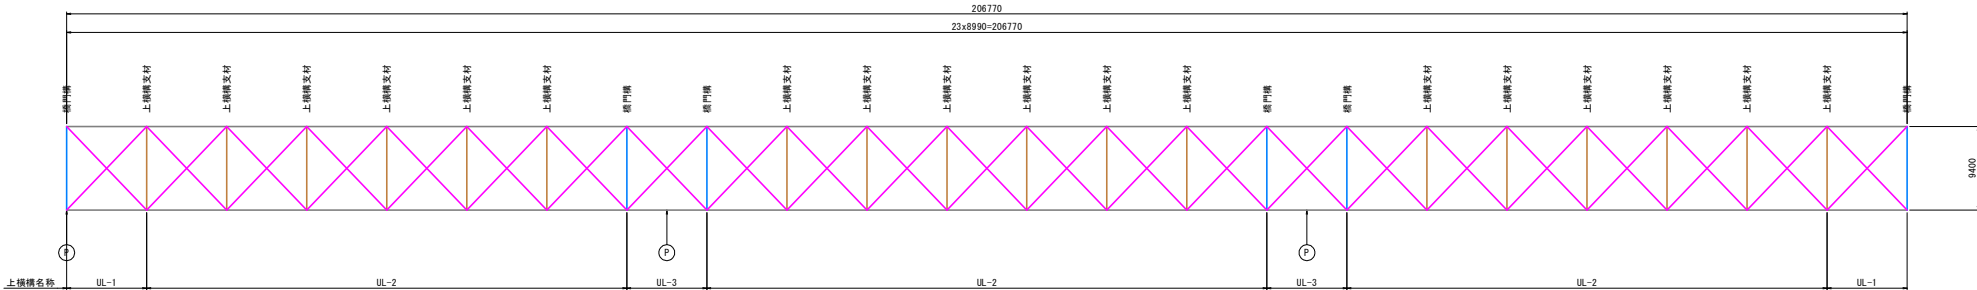


橋門構 (鋼種 : SS400)

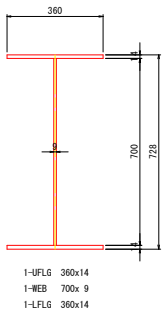

上横構 (鋼種 : SS400)

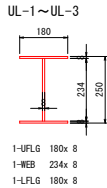

上横構支材 (鋼種 : SS400)

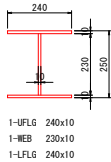

当初設計図面

工事名	R5吉士 市場学停車場線 (阿波麻穂大橋) 阿波 市場管養 橋梁塗装工事 (5) (指)		
路線名等	市場学停車場線		
工事箇所	阿波市市場町管養 (阿波麻穂大橋) (第5分割)		
図面名	塗装塗替詳細図 (その4)		
縮尺	1:10	図面番号	5 / 5
会社名			
事業者名	徳島県東部県土整備局<吉野川庁舎>		

注記
1. 本図面は、既存資料を基にスケールアップ等にて 図化したものである。
2. 詳細な寸法等に不明箇所がある為、必要に応じて再計測等を実施すること。
3. 数量は現地計測の後決定すること。